


125 /

1:1000 מ.ק.

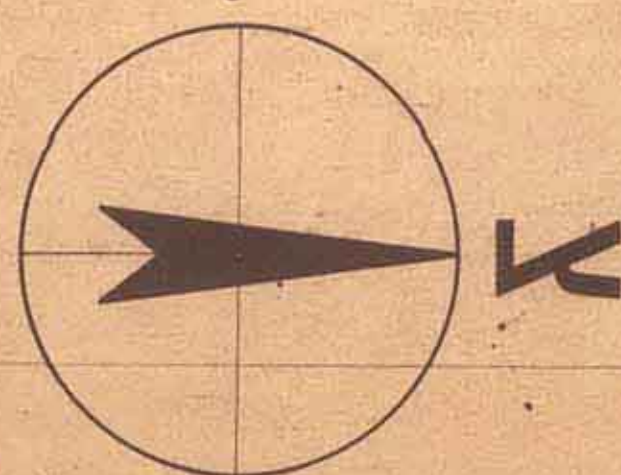

שם חתכנית : שכונות הוילות 4, 5, 6, 7

חיוני : חיפה

מקום : קיסריה

10616	10614	10613	10612	10611	חלק מהגושים	גרש
2		2		4, 3, 2	חלקות	
1	1	1	5	1	חלקי חלקות	

שטח התכנית 771,8 דונם בערך

היוזם : החברה לפתוח קיסריה

בעל הקרקע : מדינת ישראל והחברה לפתוח קיסריה
קרקעות המדינה מותרות לחברה
לפתוח קיסריה

מחבר התכנית תכנון דן איתן בע"מ

דרך קיימת

דרך קיימא לביטול

דרך מוצעת או הרמבה

שטת לבניני צבור

שטח צבורי פתוח

אזור מגורים

אזור מסחרי מיוחד

גבול התכנית

גבול יוש

גבול חלקה קיימת

קו בנין


חתימת בעלי וחוכרי הקרקעות

חתימת היוזם

חתימת המתכנן

חתימת חורד מוסמך

תרשים הסביבה 1:10000

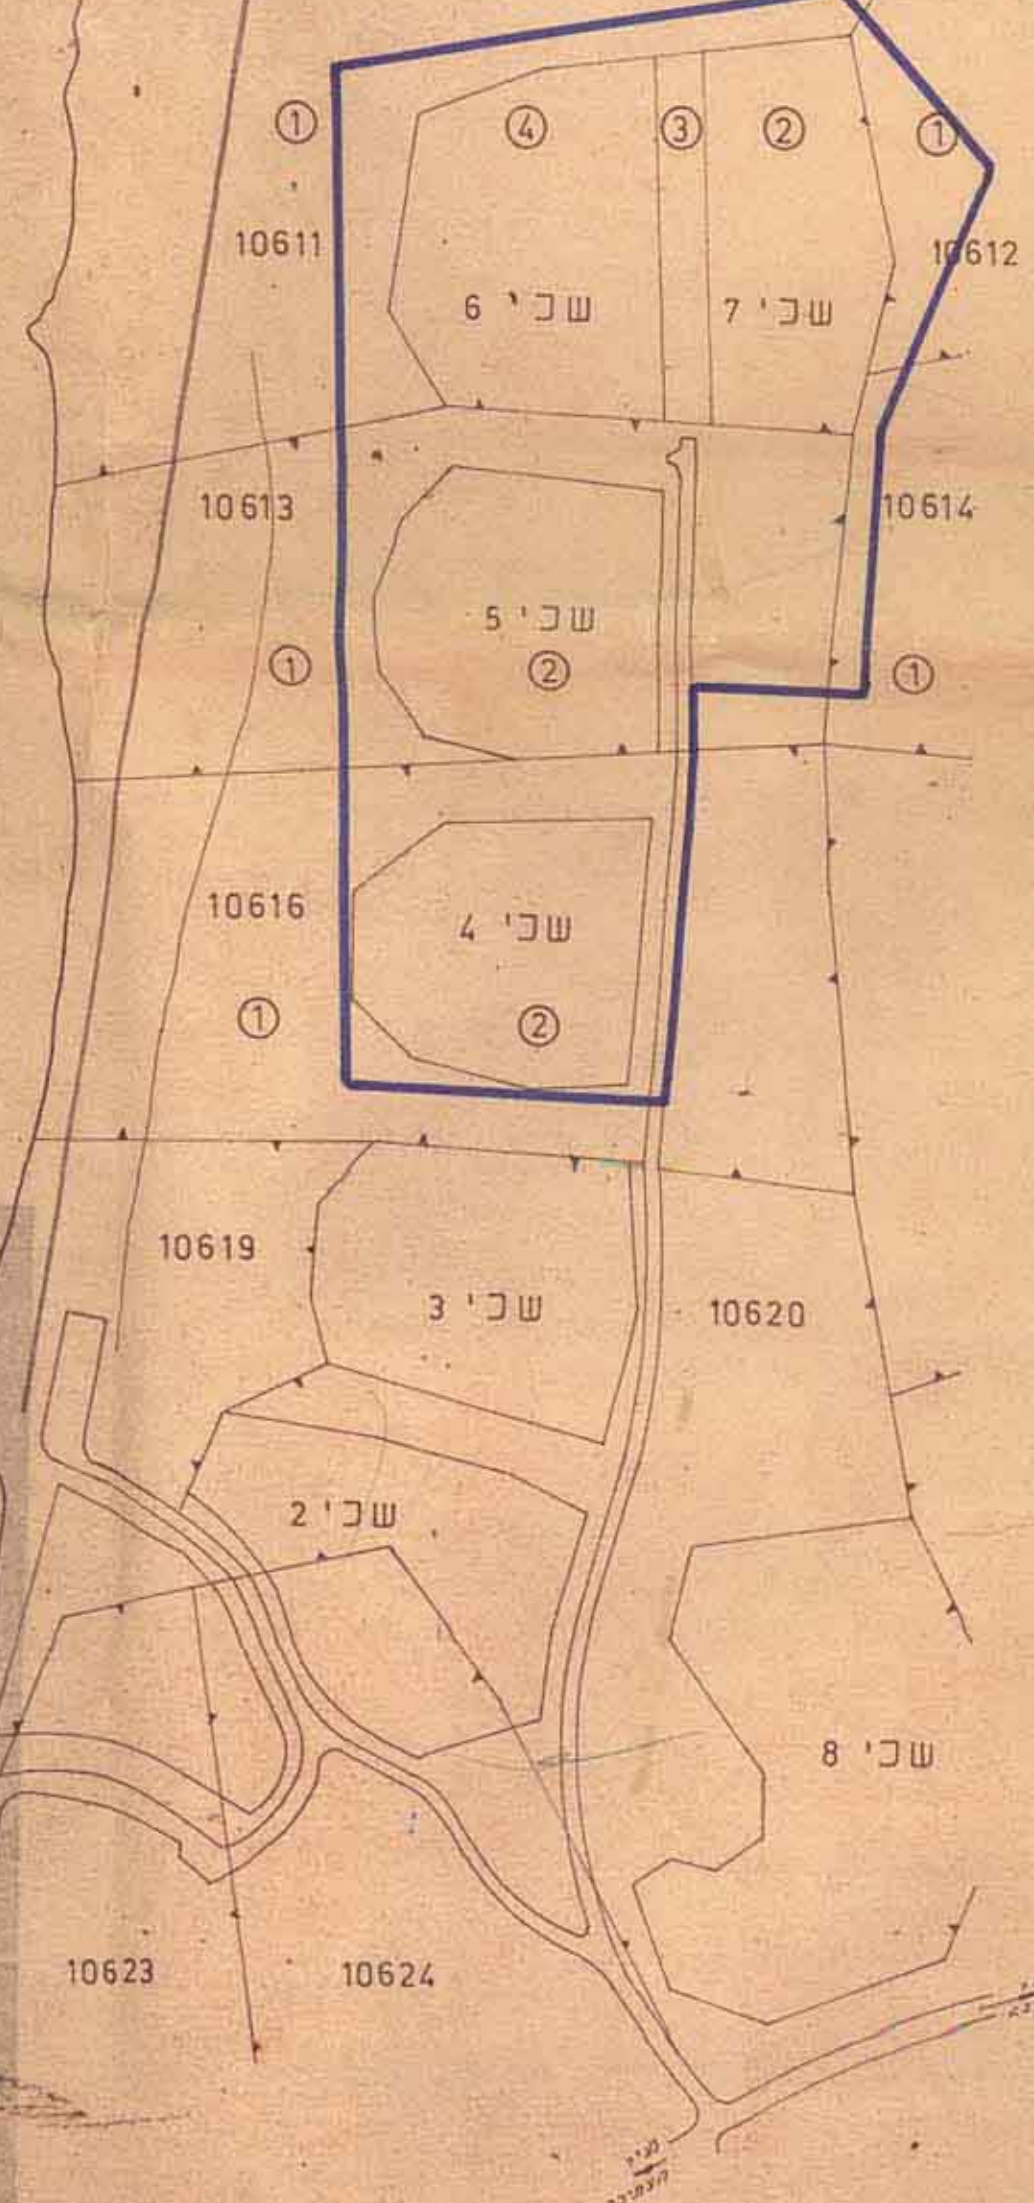

הועדה המקומית לבניה ולחכנון טיד
חג חכרמ
מכונה 6
בניה
הועדה לזעזע החכוח לבניה ולחכנון טיד
שם המלצה להחכיד
21.10.74 יום 1284
ישיבה מס
יובי רעם רעם
מלחם

החשבון הנתון לכביה ולתוכן עיר
מס' חשבונית 7657
כרית
מס' חשבונית 7657
בדיקה לנדרה והדפוס לכביה ולתוכן ערים
המספרים למחשבים
1675 מס' חשבונית

משרד הפנים
חוק התכנון והביה חש"ב-1965
מחוז
מרחב הכנון מקומי
הכנות
חוקרת המחוזית בישראלת
מיוס
החכמות הנכרת לשל
קטוב ראש המדינה

תבנית מס' 175 / 108 מועדון לחקירת בלוקס
תאריך מס' 2087 / 1076

מסדר הפנים

חוק התכנון והבינה העברית-1965

מחוז: 200

מרחב: 9000

מקום: 125/100

הכיתה: 10

התעודה: 14

מסמך: 1275

החליטה על חוקה

לחברת התכנון העליונה

507

יחיד לא תעודה

סך מזה 5000

חובית מס. 175/162 מרסמה לפתן חוקי בילקס
המרוסומים מס. 2348 מיום 21.7.77 קמח

W 1
10612