

K

תכנית 148-381
תאריך 12.5.63

מחוז הצפון

תסריט מצורף
לתכנית בנין ערים גלילית מס 148
שנוי בחלק מאזור תעשייה זעירה
אדמת רשות הפתוח ואדמות פרטיות


גושים 18033, 18024, 18006, 18005

מסדר הפנים
פקודה בנין ערים 1954
ועדה מחוזית לבניה ולהכנות ערים
מחוז הצפון
תענית תכנון 148
החלטת הוועדה
בשיבה ה- 37 ב-13.1.63
תאריך 4.3.1963
מנהל המחוז
יושב ראש הוועדה

הועדה המקומית לבניה ולהכנות העיר עכו
תענית תכנון 148
החלטת הוועדה
בשיבה ה- 37 ב-13.1.63
תאריך 4.3.1963
מנהל המחוז
יושב ראש הוועדה

מסדר הפנים
פקודה בנין ערים 1954
ועדה מחוזית לבניה ולהכנות ערים
מחוז הצפון
מחוז הצפון ע"י 148
תענית תכנון 148
החלטת הוועדה
בשיבה ה- 37 ב-13.1.63
תאריך 4.3.1963
מנהל המחוז
יושב ראש הוועדה

תרשים הסביבה ק"מ 1:10.000

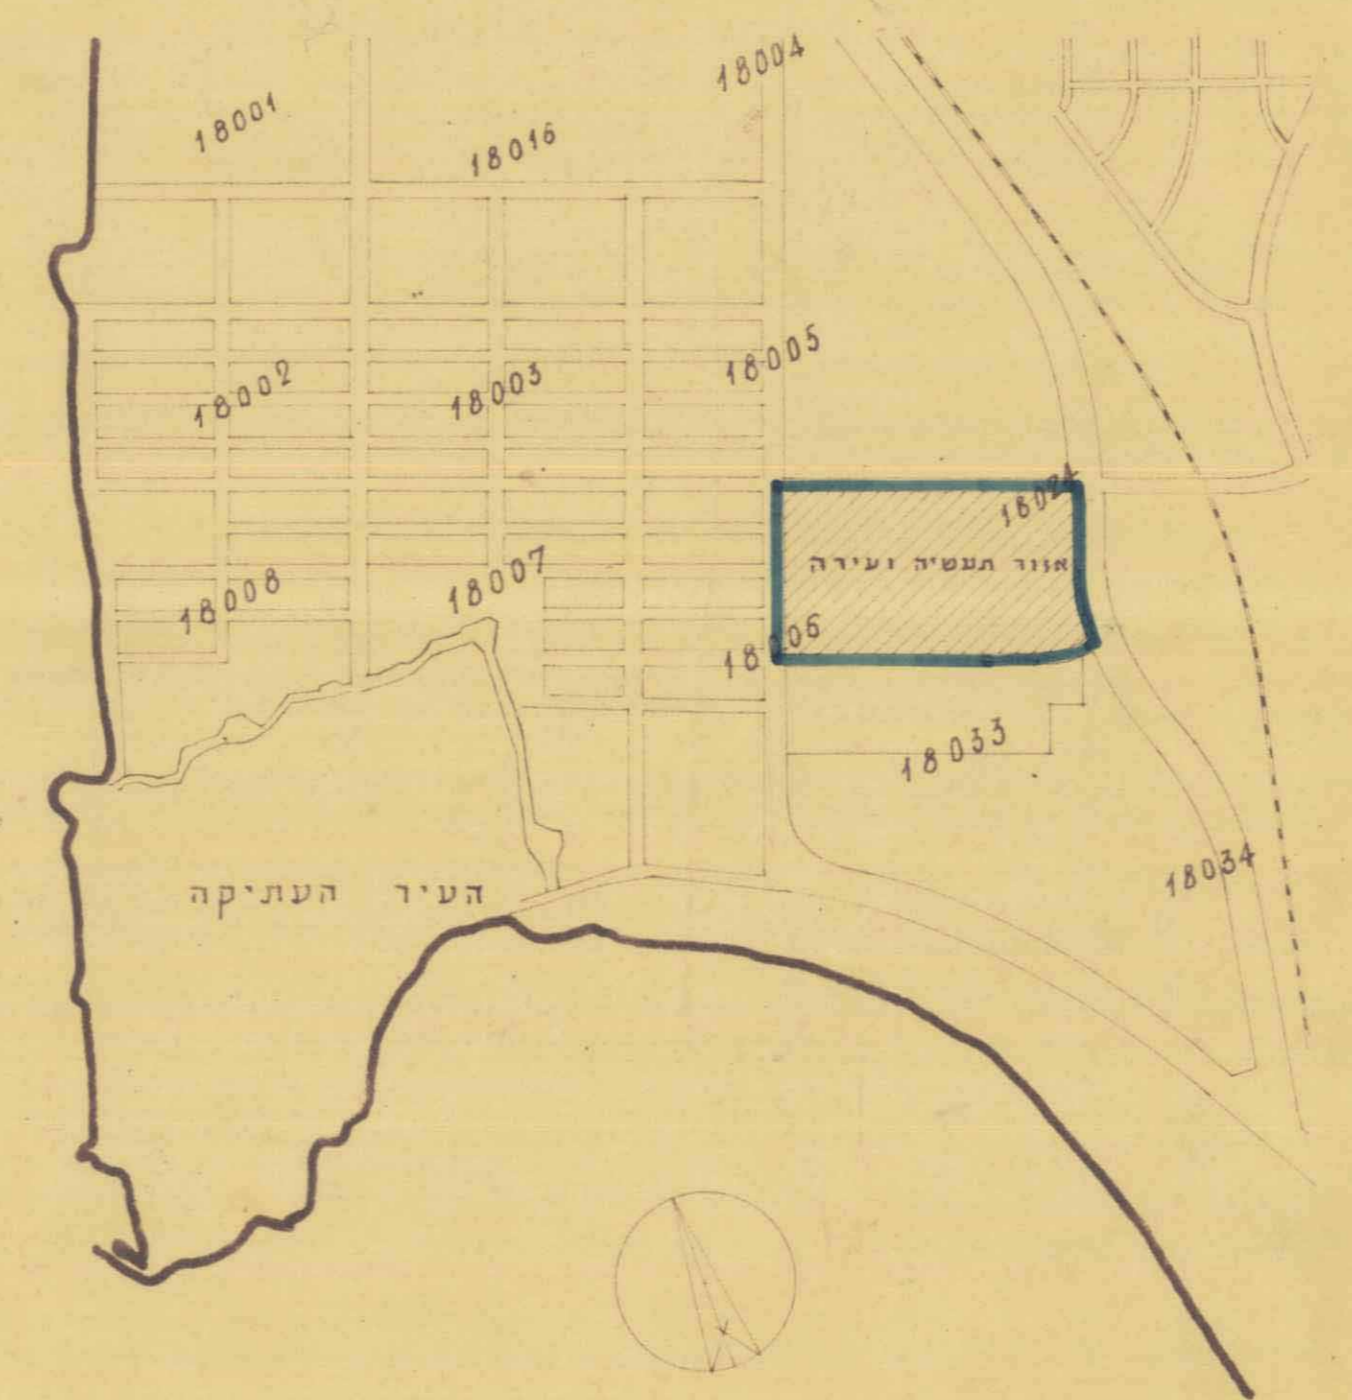


התנדוה
תכנית בנין ערים מס 148
גיוס תעשייה


231261 2584

התסריט - ק"מ 1:1250

381/ע

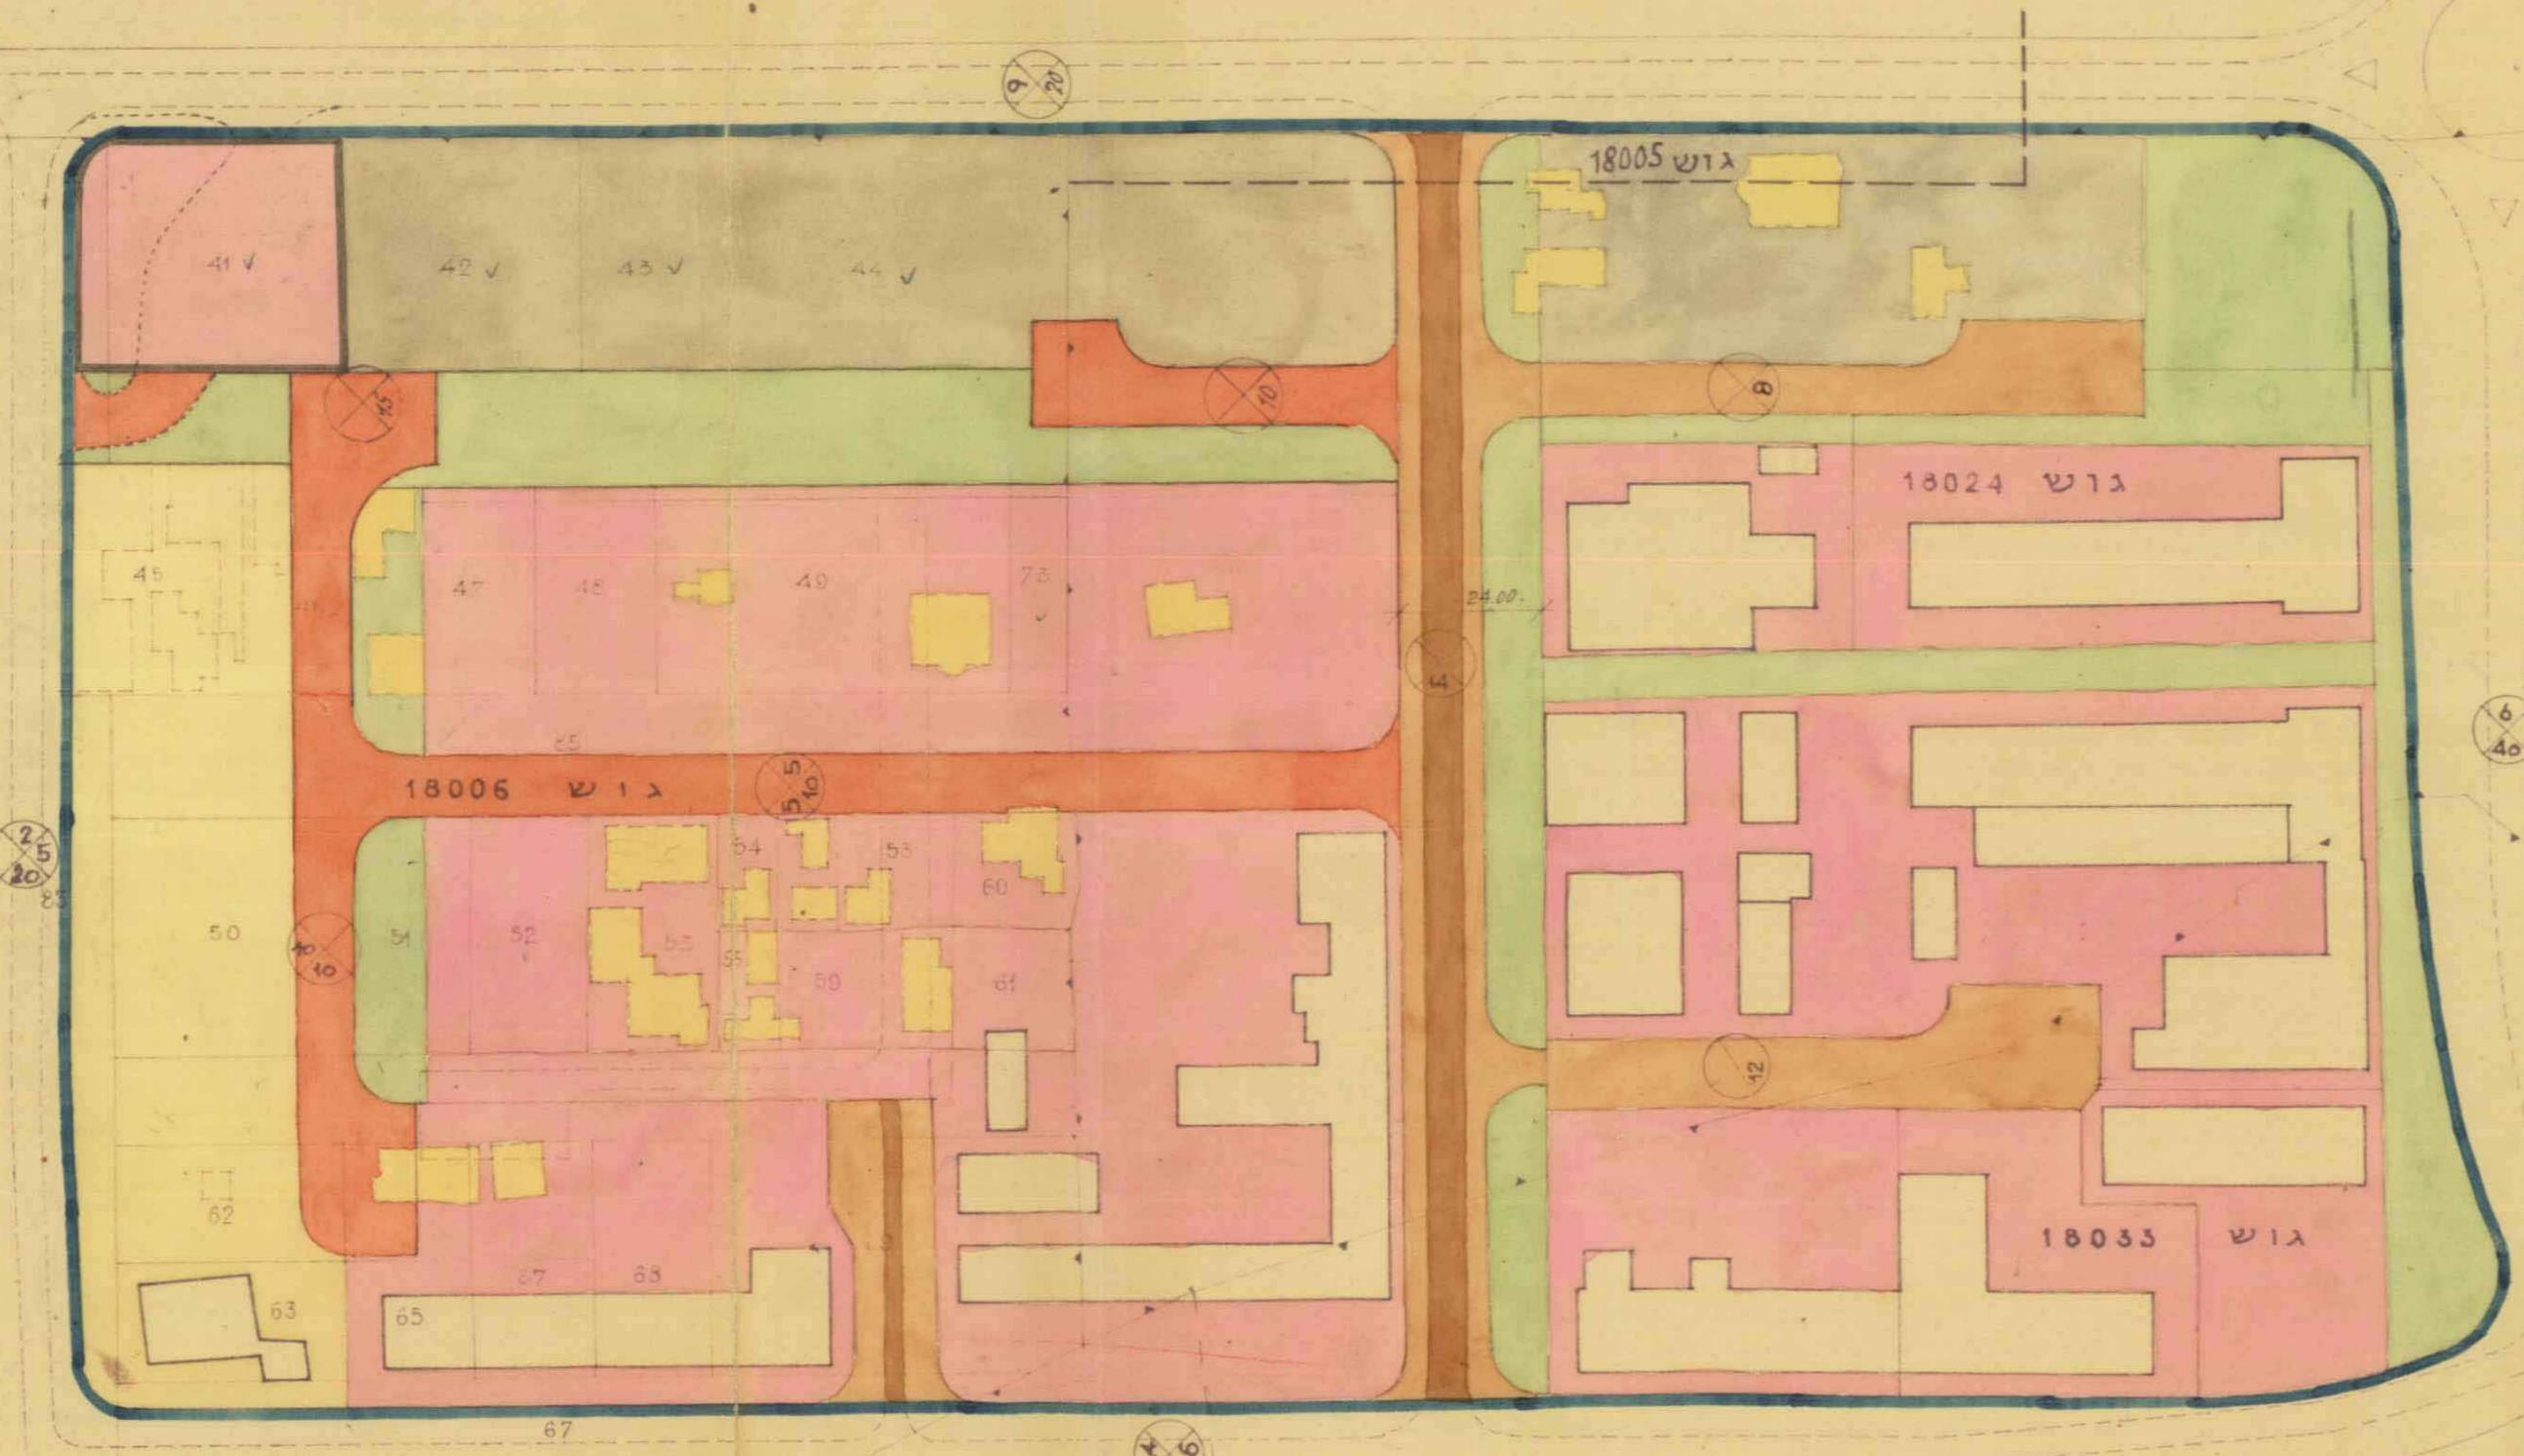

- Legend for the site plan map, listing various symbols and colors used in the drawing.

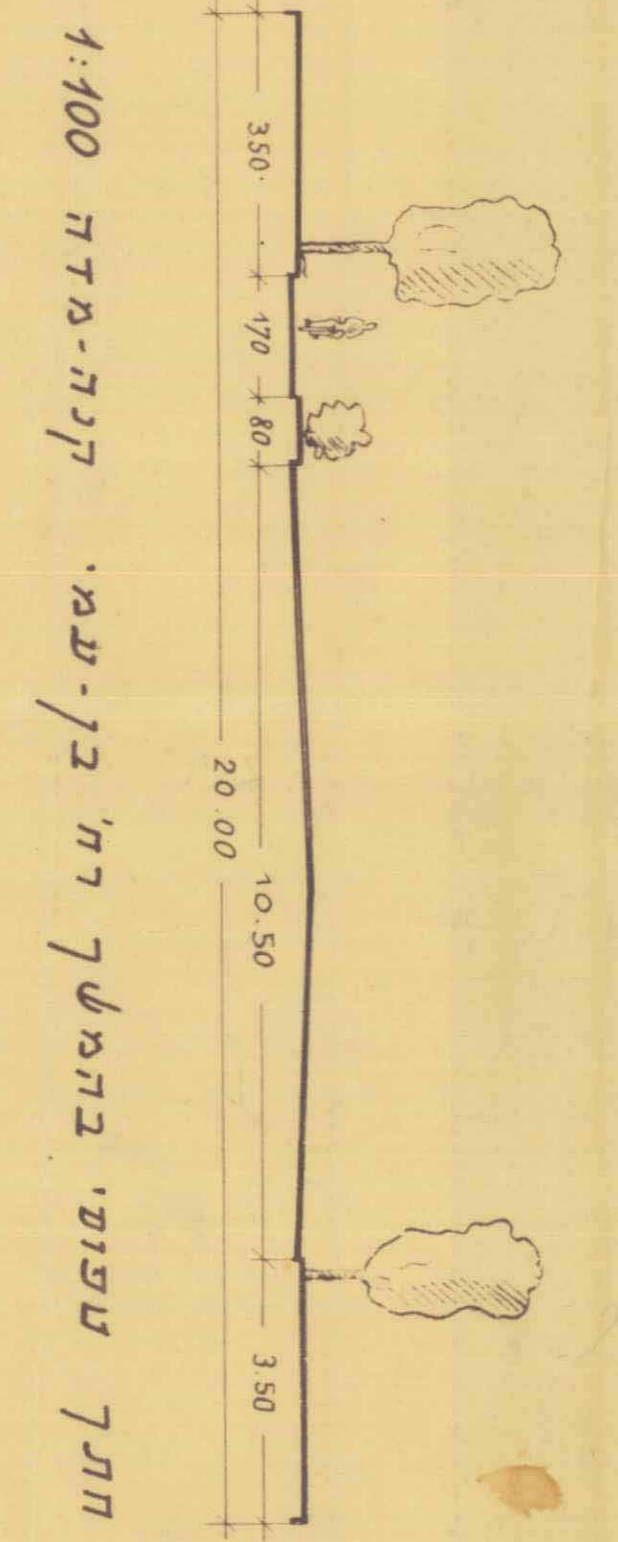

תתק טפוס בהתאם לתק-מדה 1:100

1.11.59

מנהל העיר עכו