


רשות הפיתוח
המחלקה הטכנית
הקריה

26/2/4

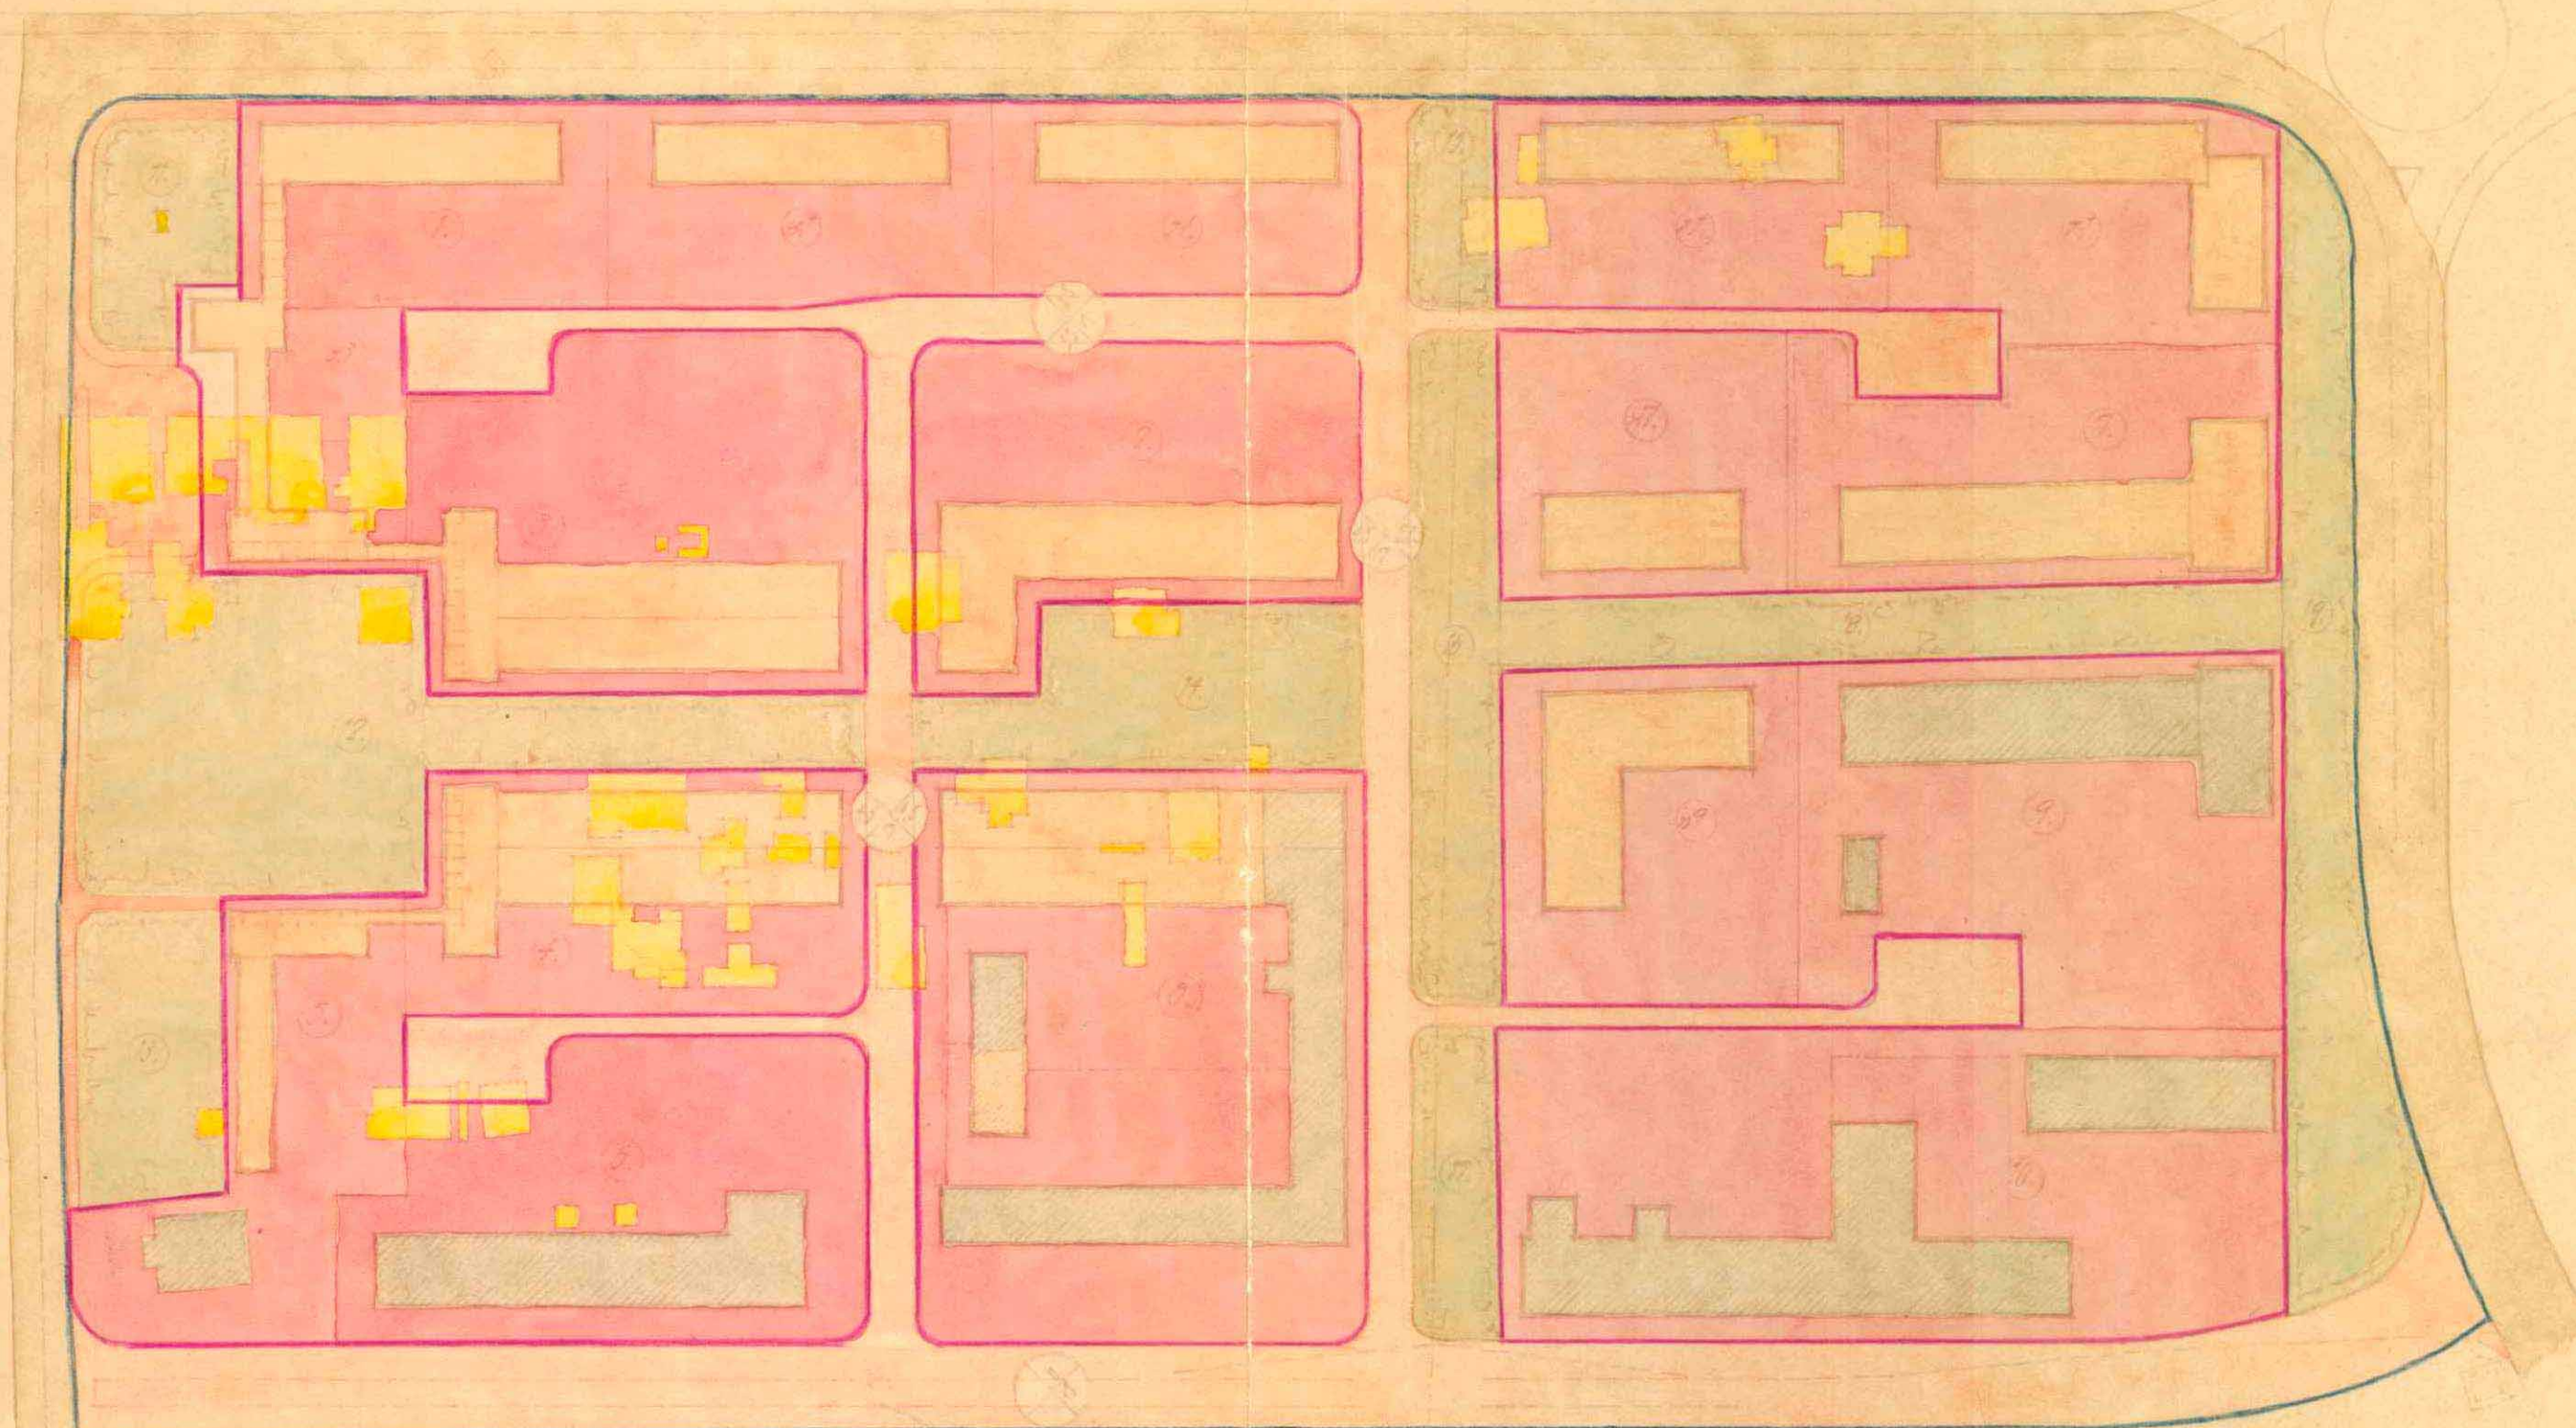

מסדר המס'ם
פקודת בנין ערים 1936
ועדה מחוזית לבניה ולתכנון ערים
מחוז הצפון

מרחב תכנון עיר 150
מכירת ב"ח, דרום האולגה מס' 148
הועדה המחוזית ביטבתה של שלום אלהל
מס' 20, 8.1952
לחברת הנקובה לעיל
החליטה לתת תוקף

1. פסוק
סגן מנהל כללי תכנון

יורם ראש העיר

משרד הפנים
פקודת כנין ערים 1936
עדה סמוזית לכניסה ולתכנון ערים
סמוז הצפון
רמת הכנון ערים
בנין חלק זרים אגולה
148 מס
ערים ואגולה
המחוזות יושבות ה
29.11.1951
החליטה לתפקיד
ההנדסה הנקובה לעיר
המחוזות
המחוזות
המחוזות

ידיה שפן

מדינת ישראל
אגף התכנון

25.5.59