


2580

מחוז חיפה

שטח תכנון עיר גלילי

תשריט מקורף לתכנית בנין ערים מפורטת מס' ג/546 די.א.ו.אר. - חיפה

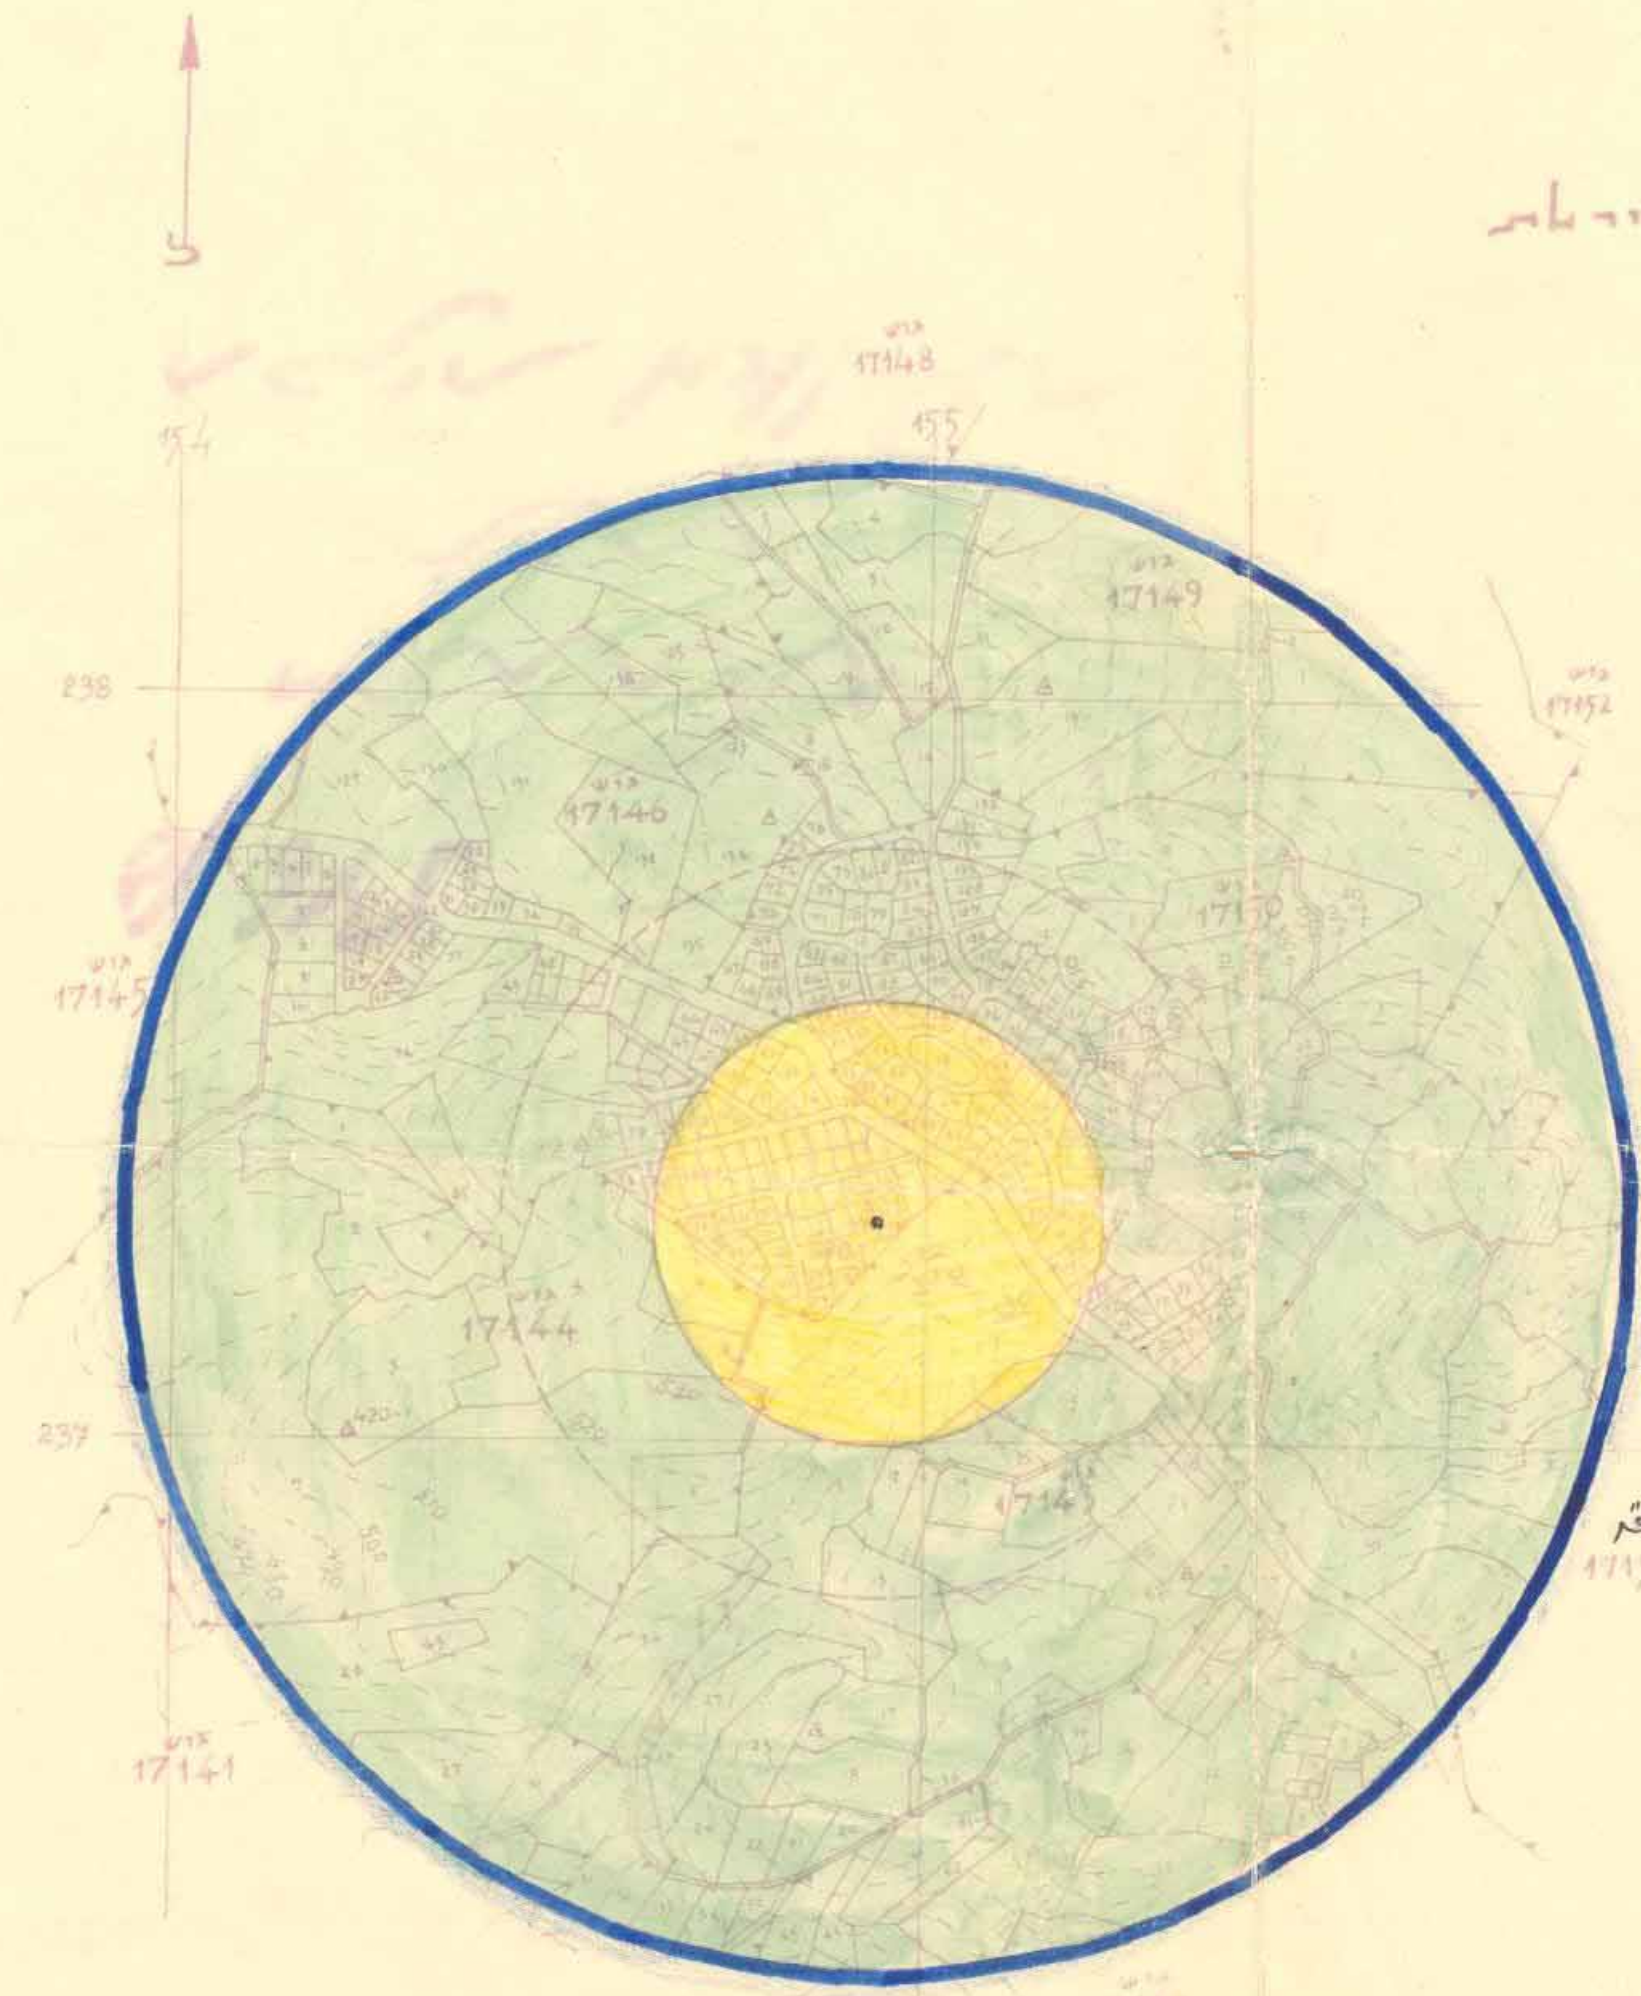

מסדר הפנים
פקודת בנין ערים 1936
 ועדה מקומית לבניה ולתכנון ערים
 לאזור הנגלי - מחוז חיפה
 תכנית מס' 546/ג
 העברה כועדה המחוזית לבניה ולתכנון
 עם הסכמה לסמן חוקף י"א 194
 תאריך 27-6-65
 מנהל תחילת המאזיז
 יושב ראש ועדה לתכנון

מסדר הפנים
פקודת בנין ערים 1936
 ועדה מקומית לבניה ולתכנון ערים
 לאזור הנגלי - מחוז חיפה
 תכנית מס' 546/ג
 העברה כועדה המחוזית לבניה ולתכנון ערים
 עם הסכמה להפקדה י"א 181/א 6-2-64
 מנהל תחילת המאזיז
 יושב ראש ועדה לתכנון

מסדר הפנים
פקודת בנין ערים 1936
 ועדה מחוזית לבניה ולתכנון ערים
 מחוז חיפה
 שטח תכנון עיר גלילי
 תכנית מס' 546/ג
 תוקף המחוזית בשיבתה ה-309
 תאריך 27-7-65
 החליטה לתת חוקף
 לתכנית בשיבת לעיל
 מנהל כלל לתכנון
 יושב ראש ועדה

מסדר הפנים
פקודת בנין ערים 1936
 ועדה מחוזית לבניה ולתכנון ערים
 מחוז חיפה
 שטח תכנון עיר גלילי
 תכנית מס' 546/ג
 תוקף המחוזית בשיבתה ה-274
 תאריך 31-3-64
 החליטה להקדיש
 את תכנית וצפונה לעיל
 מנהל כלל לתכנון
 יושב ראש ועדה

תכנית מס' 546/ג
 מורשמת לחוקף בילוש
 ומיושמת מס' 1125 מיום 29-10-64 עמוד 351

תכנית מס' 546/ג
 מורשמת להפקדה בילוש
 ומיושמת מס' 1125 מיום 29-10-64 עמוד 351

6 מחוז גלילי

- צבע ירוק - אזור א
- צבע צהוב - אזור ב
- צבע ירוק כהה - אזור ג
- צבע כחול - גבול התכנית
- צבע כחול - הגבולות בשיעור

מנהל מקרקעי ישראל
 מנהל מחוז חיפה
 יושב ראש ועדה לתכנון

מדינת ישראל
 משרד התחבורה
 ועדה המחוזית לתכנון ערים
 מחוז חיפה
 תכנית מס' 546/ג
 תאריך 27-7-65
 מס' 1125
 מיום 29-10-64

1:10.000 ק.מ.