


# מרחב תכנון מקומי מחוזי מחוז חיפה


תסריט מצורף לשינוי תכנית מפורטת  
תכנית מס ג/803 אזורי מלאכה ותחנת דלק  
בדאלית אל כרמל

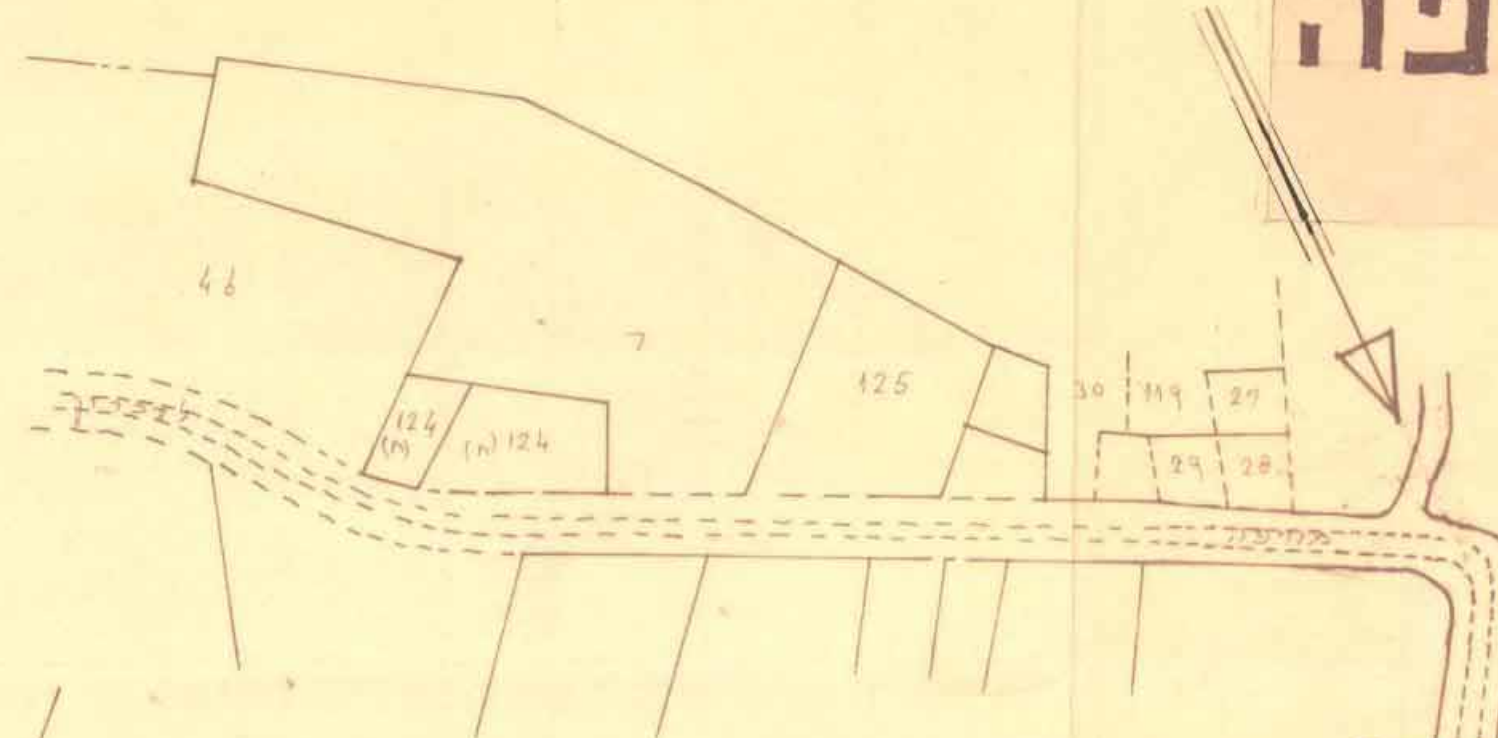

תרשים הסביבה 1:2500  
גוש 41509 חלקה 124 (א)

<p><b>משרד הפנים</b> חוק התכנון והבניה תשכ"ה-1965 מחוז חיפה</p> <p>מרחב תכנון מקומי - אזורי מלאכה ותחנת דלק תכנית מס ג/803 הועדה המחוזית בשיבתה ה-98 מיום 27.1.75 לחכמת הנכרת לעיל יושב ראש הועדה סגן מנהל כלל לתכנון</p>	<p><b>משרד הפנים</b> חוק התכנון והבניה תשכ"ה-1965 מחוז חיפה</p> <p>מרחב תכנון מקומי - אזורי מלאכה ותחנת דלק תכנית מס ג/803 הועדה המחוזית בשיבתה ה-98 מיום 27.8.74 לחכמת הנכרת לעיל יושב ראש הועדה סגן מנהל כלל לתכנון</p>
<p>תכנית מס ג/803 מורסמה למתן תוקף בליקוט מיום 17.8.75 עמוד 277</p>	<p>תכנית מס ג/803 מורסמה לחקיקה בליקוט מיום 31.10.74 עמוד 268</p>

מחוז: חיפה  
נפה: חיפה  
כפר: דלית אל כרמל  
גוש: 41509  
חלקה: 124 (א)  
היוזם: מחמד נימר חלבי  
המבצע: המתכנן: אינג' א. דגני  
בעל הקרקע: מחמד נימר חלבי  
השטח: 2.191 דונם

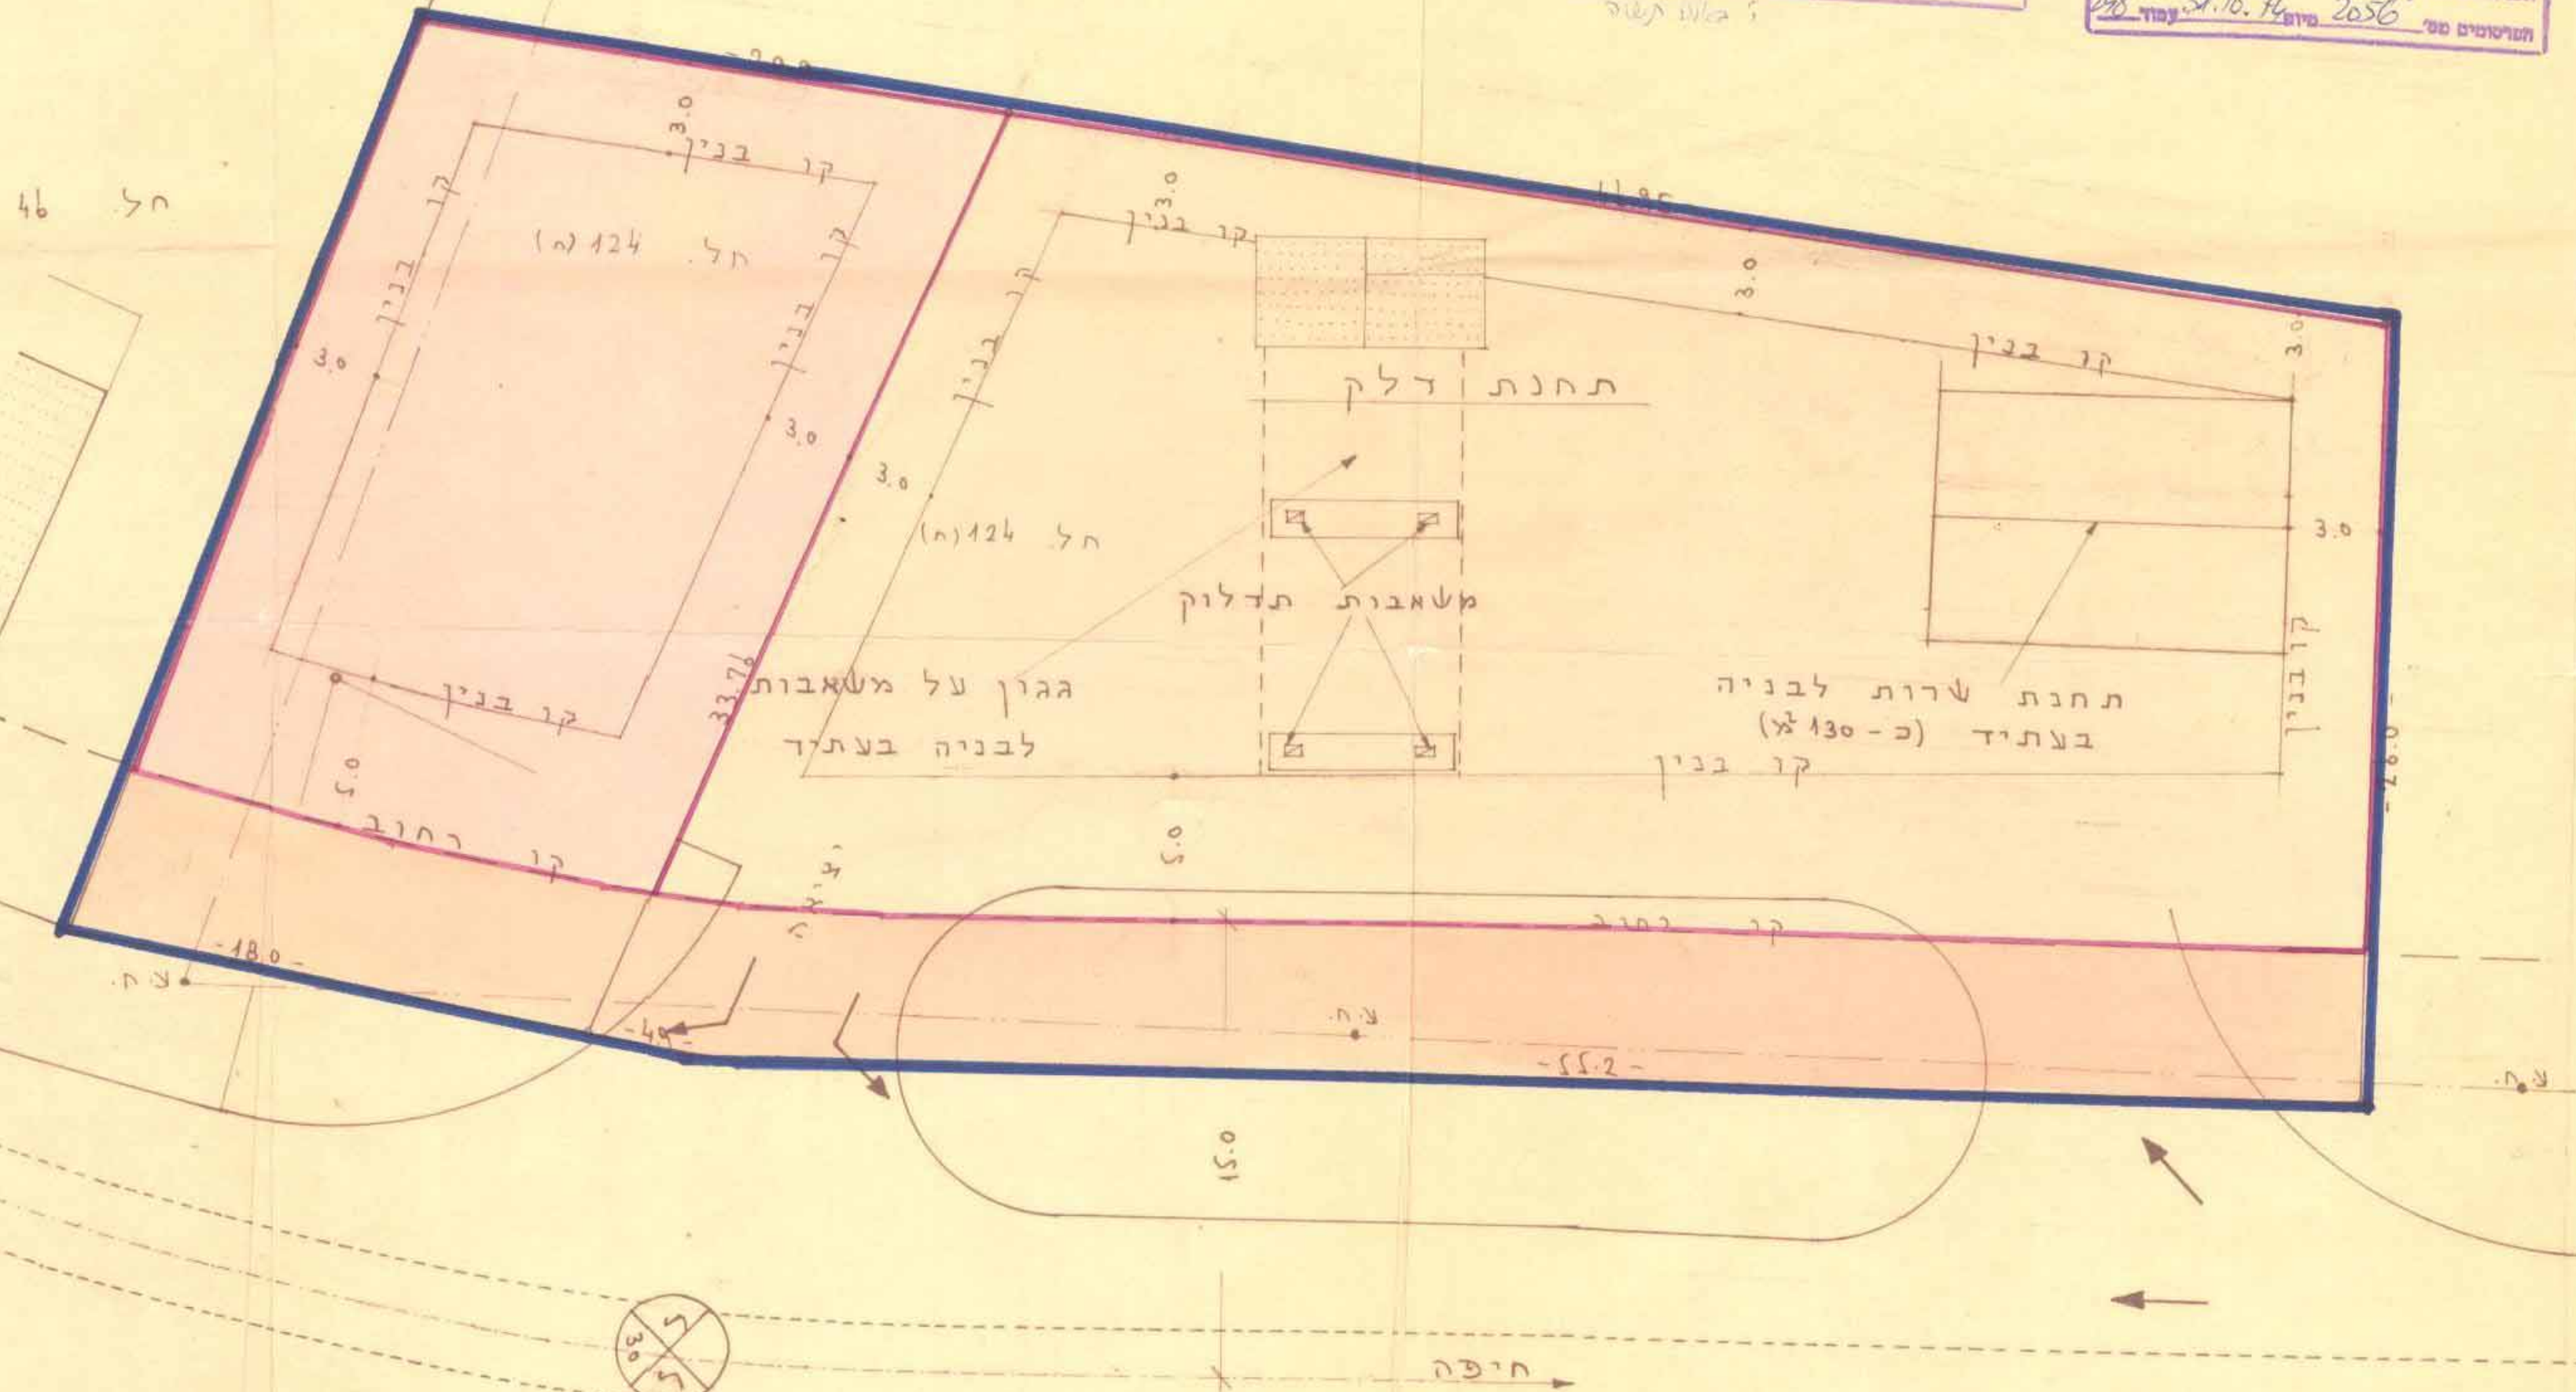

- מקרא:**
- גבול לתכנית מפורטת
  - דרך קיימת או מאושרת
  - דרך מוצעת או הרחבת דרך מוצעת
  - אזור מלאכה
  - אזור מגורים
  - שטח פרטי פתוח
  - שבילים
  - תחנת דלק
  - מיבנה קיים

היזם: *خبر الحلي*  
בעל הקרקע: *خبر الحلي*  
המתכנן: *א. דגני*

תרשים המגרש ק.מ. 1:200

גבולות החלקות ומידות הועתקו מתכנית אודד מוסמך צ. בר אדון חיפה  
מס' צ.ב-א/175 מתאריך 16.7.69

אינג' א. דגני  
חיפה: רח' חורב 43  
טל. 241500  
העבודה: שינוי יעוד לאזור מלאכה  
דלית אל כרמל גוש 41509 חלקה 124 (א)  
ק.מ. 1:2500, 1:200 חתימה: *א. דגני*