



מחוז חיפה
 כורחב תכנון מקומי כונשה - אלונה
 תשריט מצורף לתכנית מס': 186/ב
תכנית לאל-עריאן

המקום : אל-עריאן
 גוש : 20364 | גוש 20459
 חלק בחלקה 2,1 | חלקים בחלקות 2 ו-36
 שטח התכנית : 88.2 דונם
 יוזם : משרד הפנים ומנהל מקרקעי ישראל
 בעל הקרקע : פרטיים ומנהל מקרקעי ישראל
 הכנת תכנית : אריאלה רונסקי-אדריכלית ומתכנתת ערים.
 טל': 04-244874 | פקס: 04-342127 | ח'פה



מקור: יונס.ע. מודר. כוסטר. מס' (389) טל': 063-51219 | כפר-ערה

מצב כווצע 1:1250

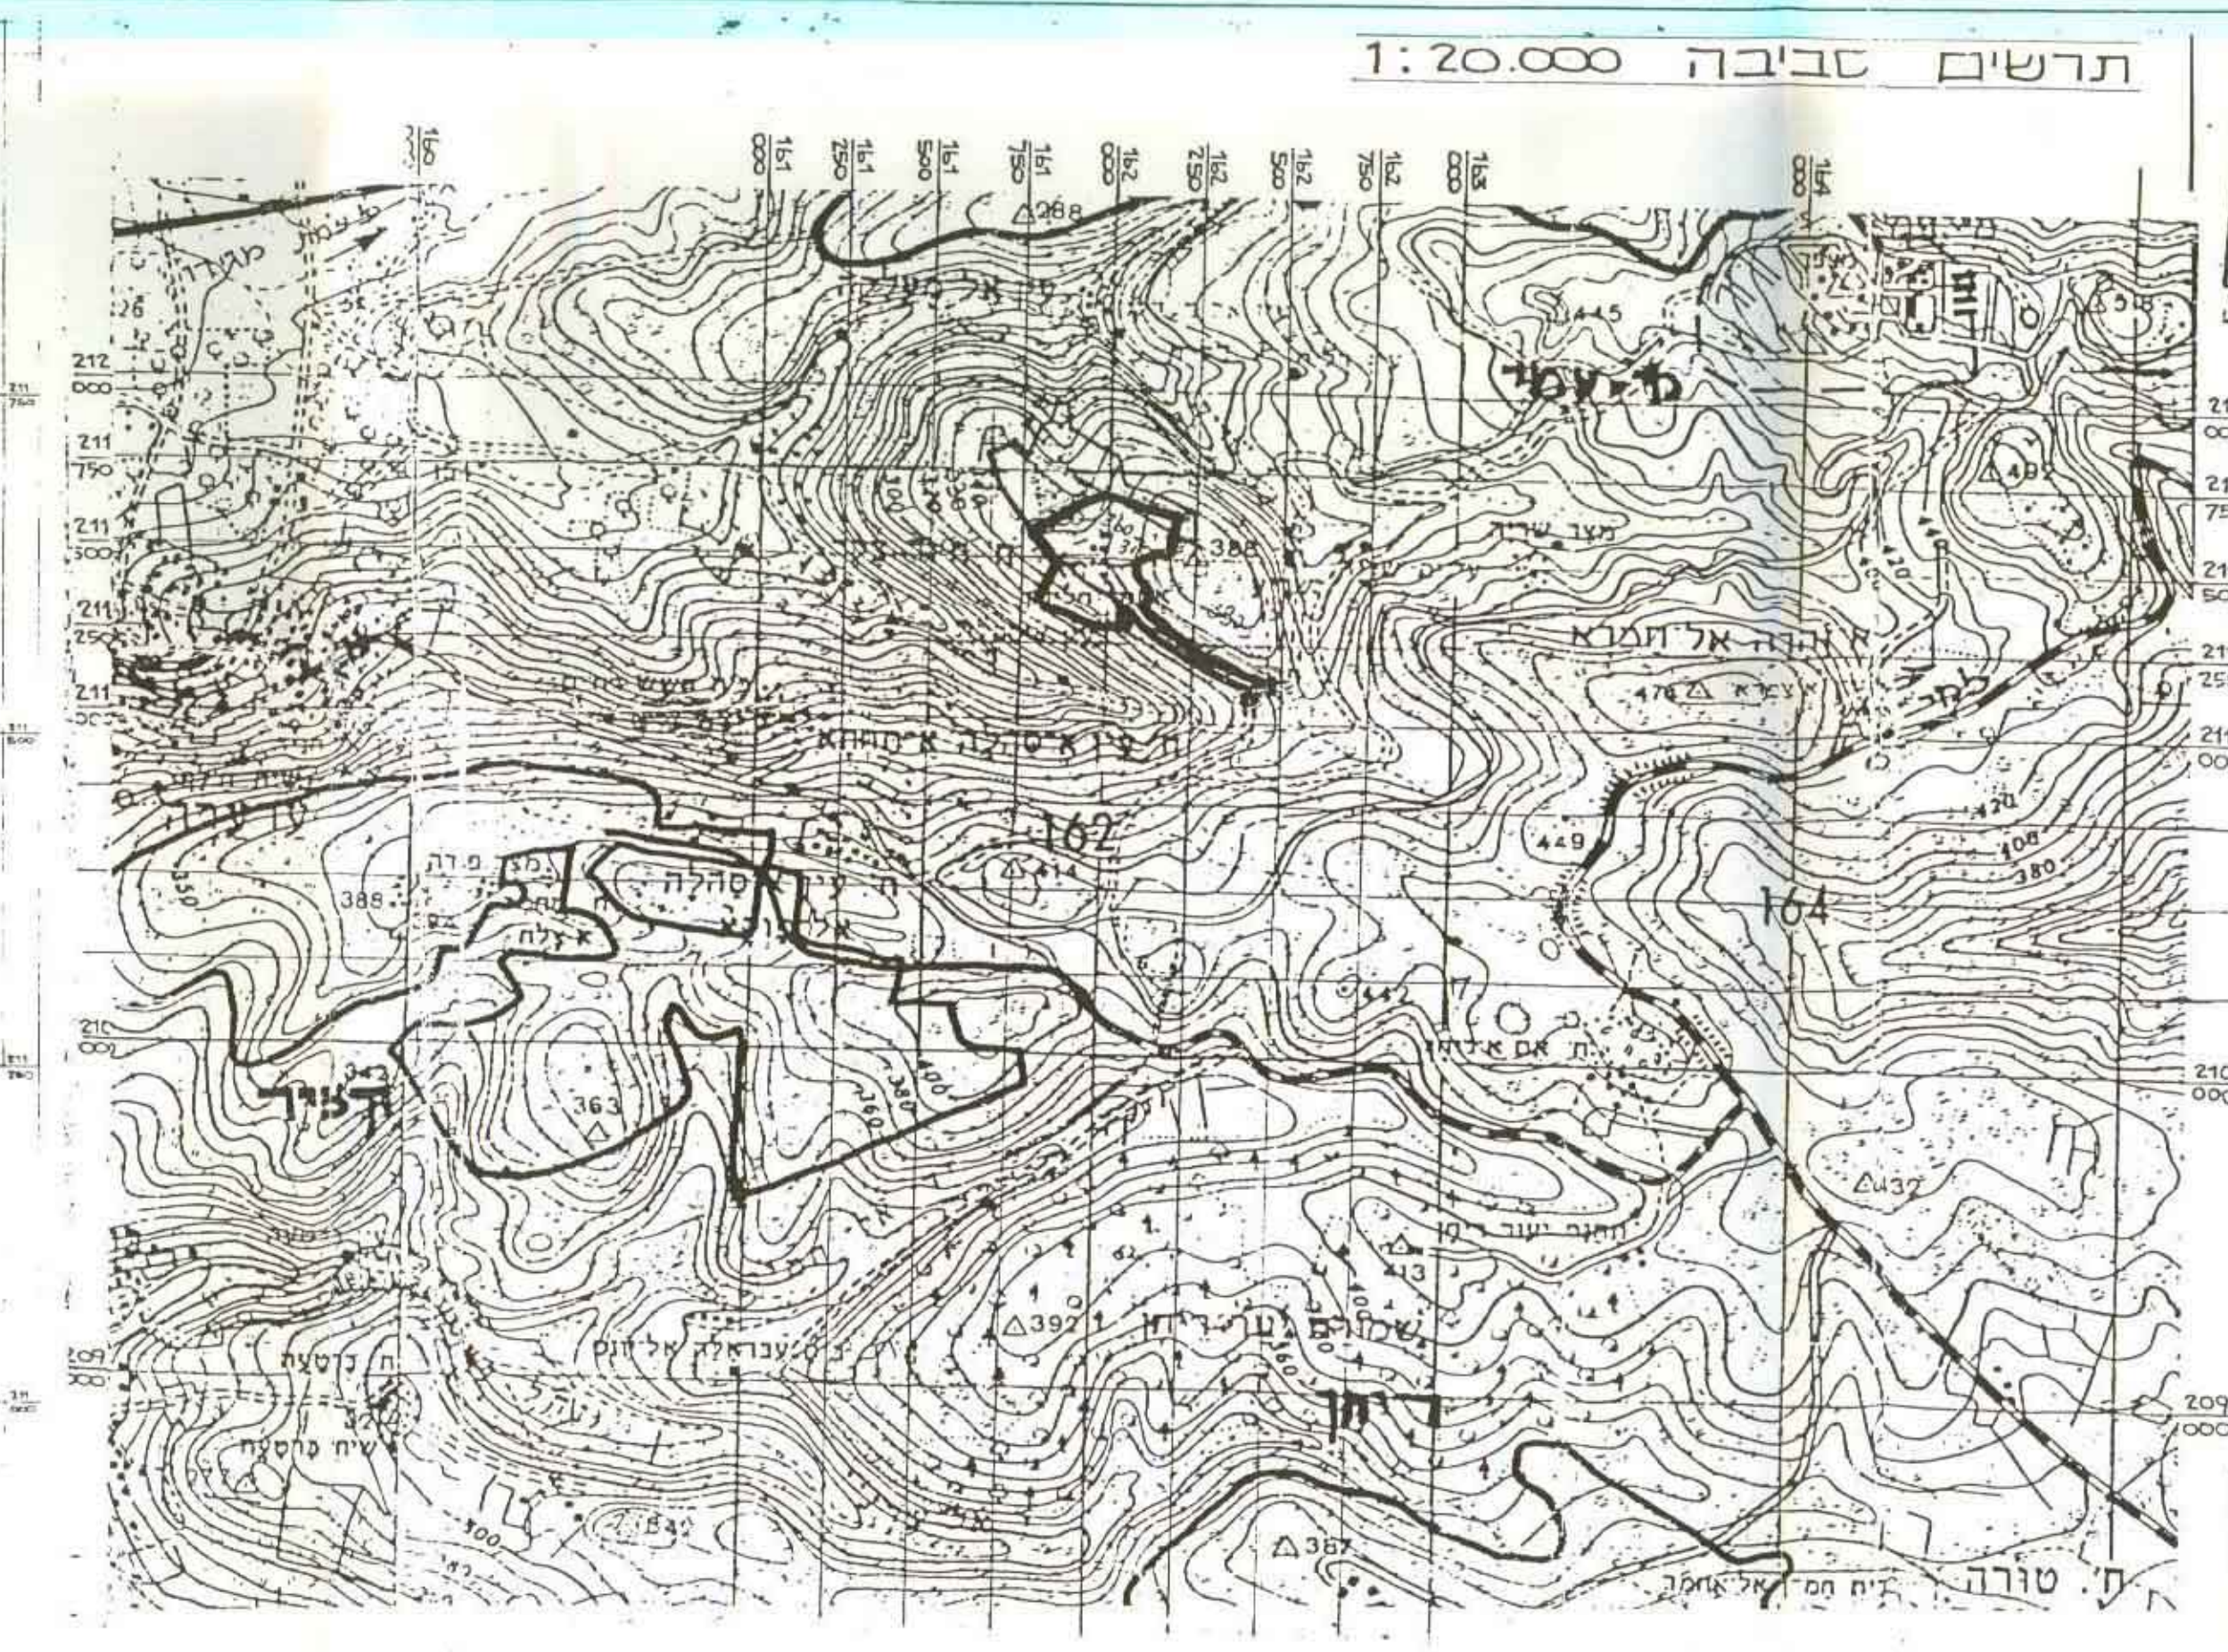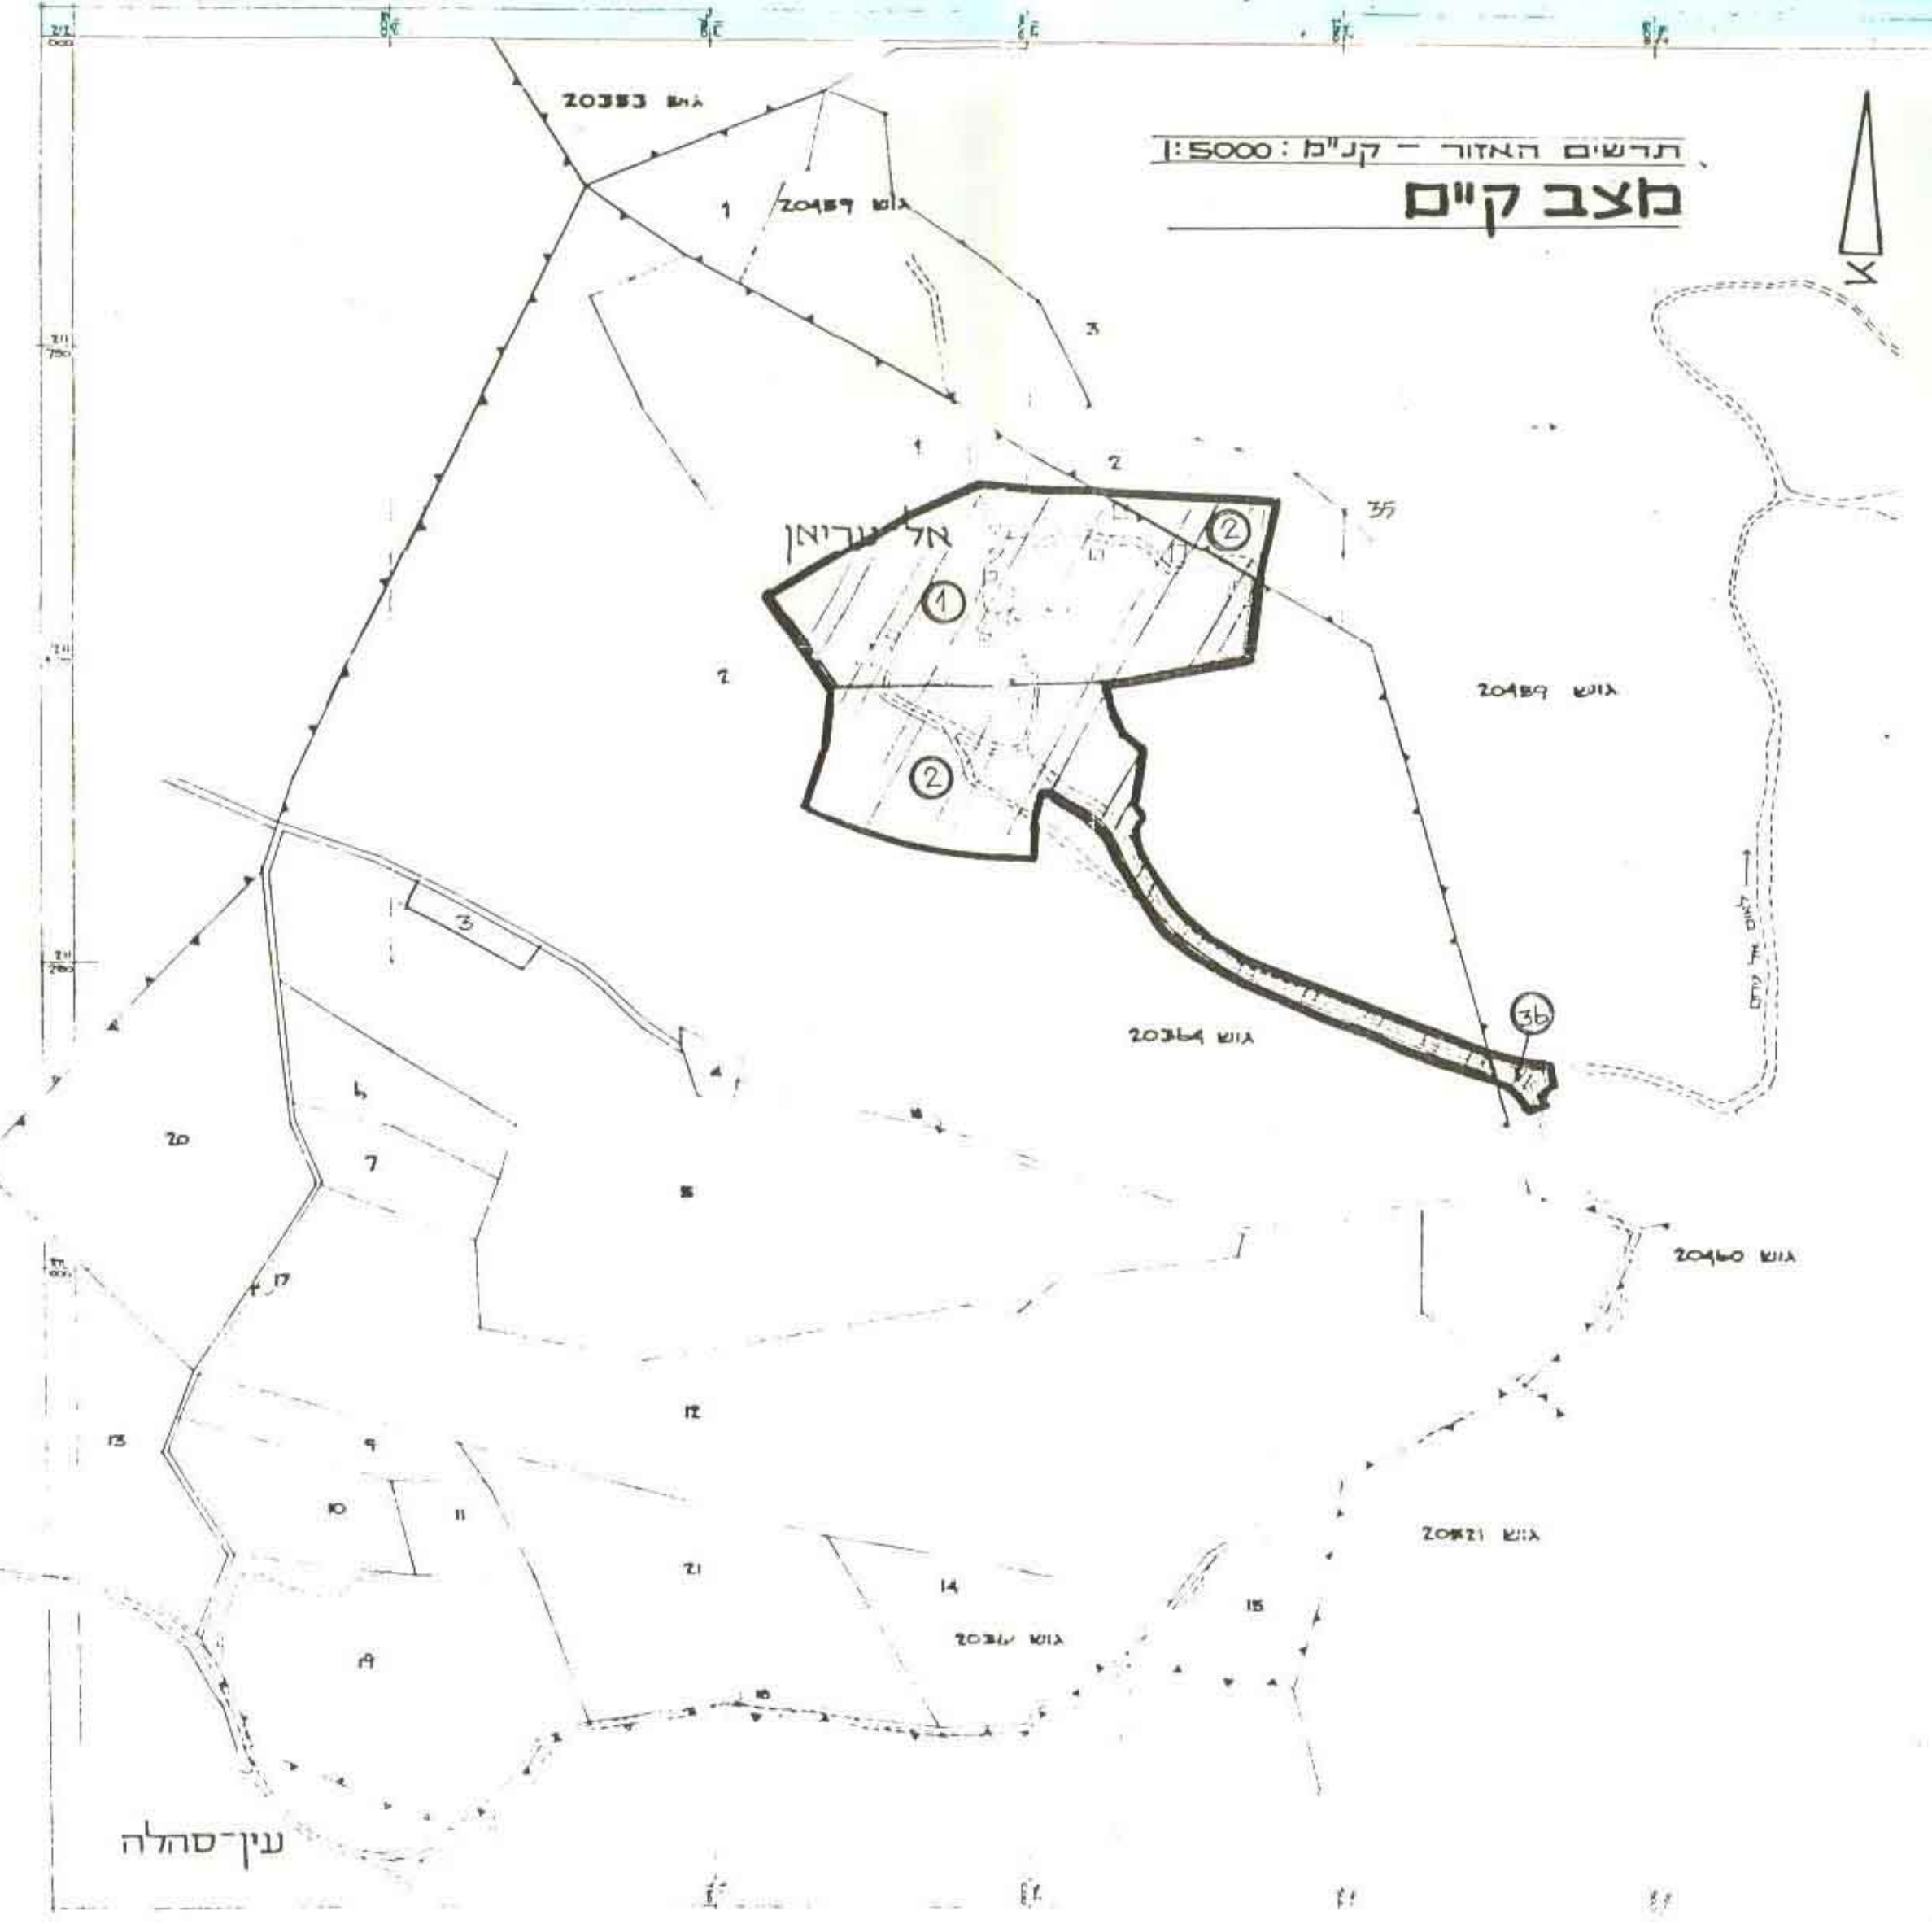

תשריט תכנית לכווצע ולכונה מכה אלונה
 תכנית מס' 186/ב
 הוועד לכווצע ולכונה
 מועצה מקומית אלונה
 יום 18/11/2011

מנהל תכנית לכווצע ולכונה מכה אלונה
 הוועד לכווצע ולכונה
 מועצה מקומית אלונה
 יום 18/11/2011

מנהל תכנית לכווצע ולכונה מכה אלונה
 הוועד לכווצע ולכונה
 מועצה מקומית אלונה
 יום 18/11/2011

מקור וטבלת שטחים

סכום	יעוד	שטח בדונם	אחוז
	גבול התכנית		
61.7	אזור מגורים	54.4	
12.7	אזור צבורי משולב/אזור צבורי	11.2	
5.0	שטח צבורי פתוח/שביל להולכי רגל	4.4	
19.1	דרך קיימת/דרך כווצע	16.9	
1.5	דרך גישה	1.3	
	קרקע הקלינית		
	מבנה קיים		
	מבנה להריסה		
	גבול גוש		
	גבול חלקה קיימת ומספרה		
	גבול חלקה ומספרה לבטול		
	גבול בלגיה כווצע ומספרו		
	מס' דרך		
	קו בגין		
	רוחב דרך		
	מס' השביל		
	קו בגין משביל		
	רוחב השביל		
	קו חשלה		
	קו בגין		
100%	סה"כ	88.2	

התוכנית תכנית מס' 186/ב
 תשריט תכנית מס' 186/ב
 מועצה מקומית אלונה
 יום 18/11/2011