

תכנית הכפר האזורית נהריה
לצעת תקנון לתכנית בנין ערים מס'


ק.מ. 12500

משרד הפנים
פקודת בנין ערים 1936
ועדה מחוזית לבניה ולתכנון ערים
מחוז הצפון
מרחב תכנון ערים
תכנית כפר נהריה
הועדה המחוזית בישיבתה ה-10
מיום 6.6.1956
את התכנית תוקבה לעיל
יוסף ראש הועדה

משרד הפנים
פקודת בנין ערים 1936
ועדה מחוזית לבניה ולתכנון ערים
מחוז הצפון
מרחב תכנון עיר נהריה
תכנית כפר נהריה
הועדה המחוזית בישיבתה ה-10
מיום 8.7.1957
את התכנית לתת חוק
יוסף ראש הועדה

לשכת התכנון ערים
מחוז הצפון
מרחב תכנון עיר נהריה
תכנית כפר נהריה
הועדה המחוזית בישיבתה ה-10
מיום 10.7.58
יוסף ראש הועדה

כאן היקטן לעשר קו עמק
ה- 200 מטר ארבע

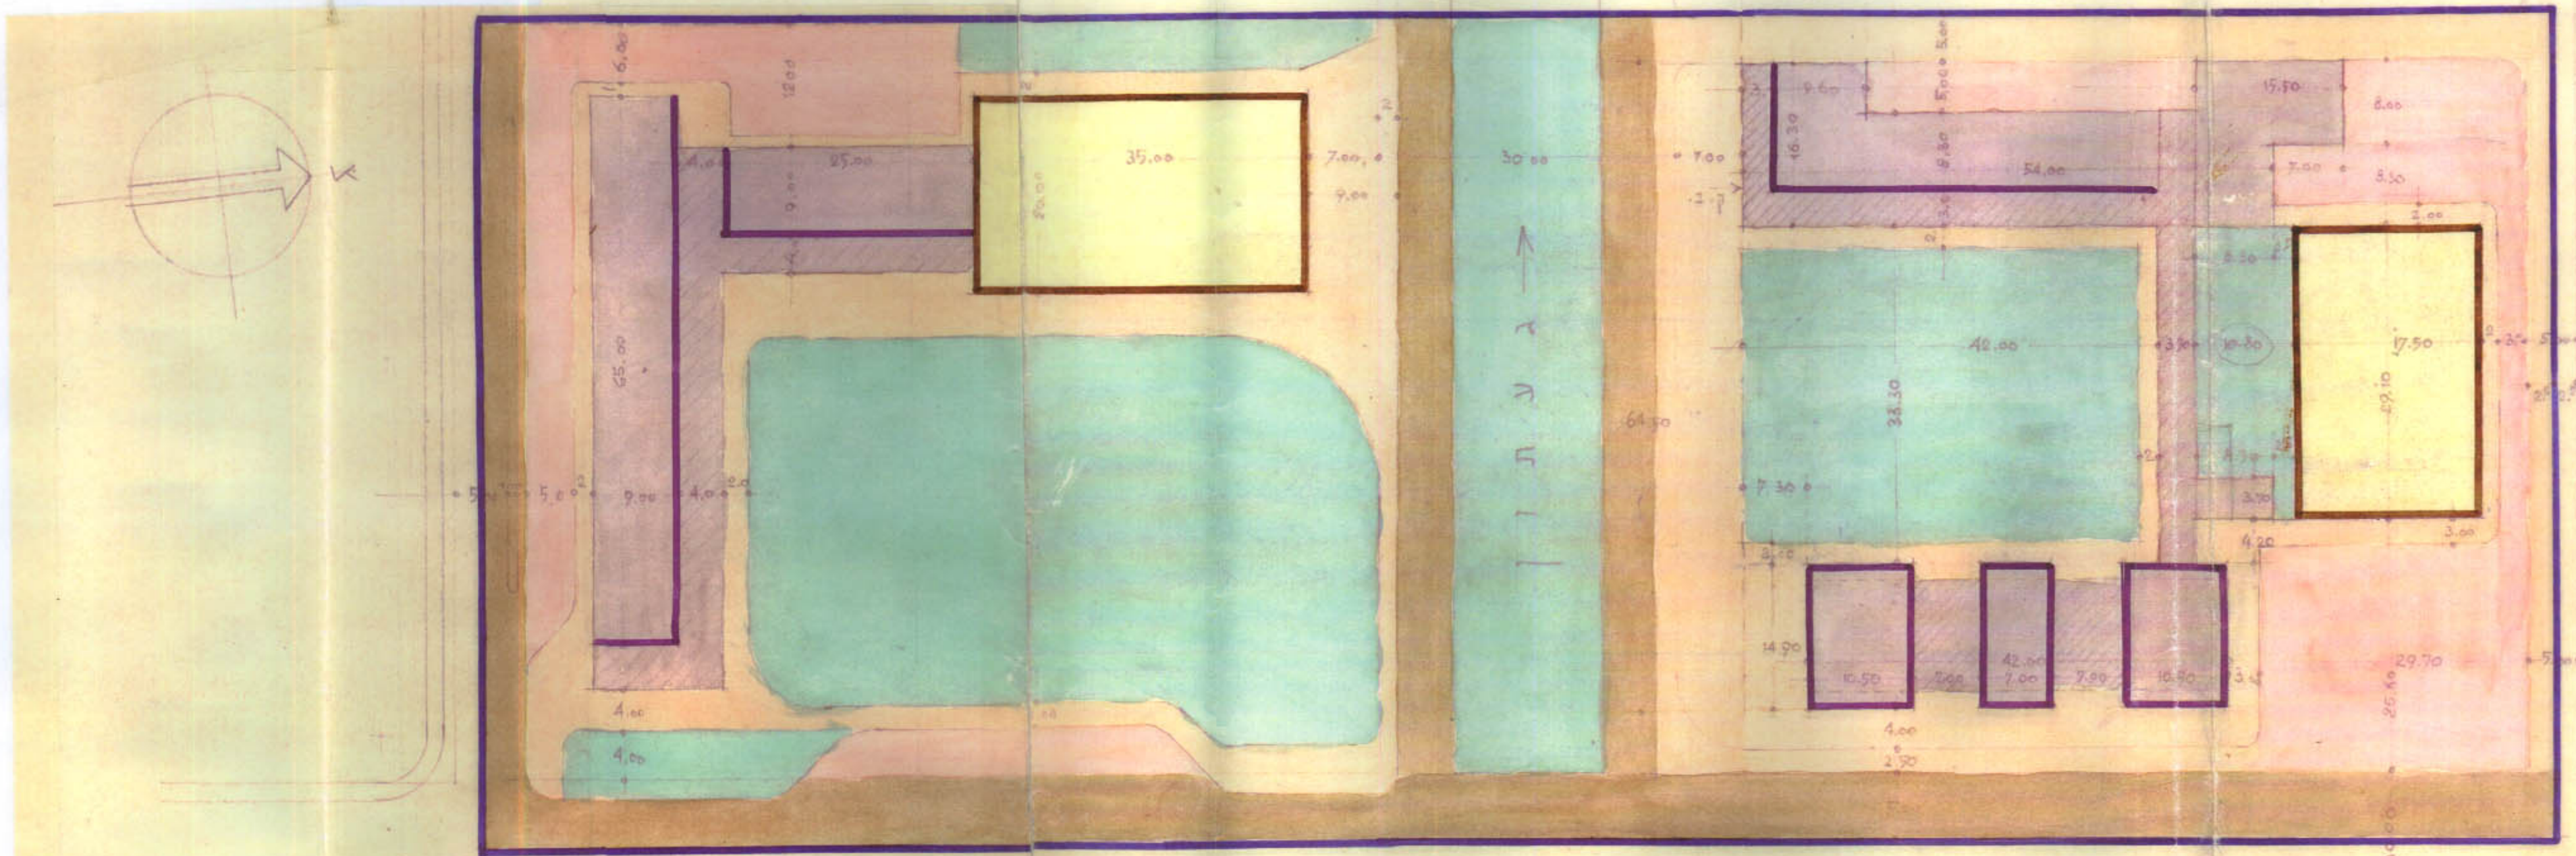

הועדה המחוזית
לבנין ותכנון ערים, נהריה
רשיון מס'
מיום
למשל את התכנית תחת כללים הרשומים בנק חרישין.
חמיד
מיום
למשל את התכנית תחת כללים הרשומים בנק חרישין.

- מ ק ד א
- גבול התכנית
- דד קיימת
- שטח לתניה
- מדרכה
- שטח צבדוי פתוח
- בנינים צבדויים
- בנין מסחר
- חצית חנויות
- מעבד מקודם

רשיון
חברת התכנון והבניה
מיום 3.2.1956
מיום 13.8.1957

תושיטת חקלאית ק.מ. 2500