

תכנית תכנון חקוטי השומרון

תכנית ש/516: שינוי מגדש ומלאכה למגורים א'

המחנה שינוי לתכנית ש/224

ושינוי לתכנית מת"א גבעת עדה ש/95

גוש 12106
חלקות בשלמות - 116, 72, וחלק מחלקה 14
שטח התכנית 3.479 ד' בערך
ק"מ : 1:500

הודעה על הקדמת תכנית מס. 516/ע
מורסמה בולקוט הפרסומים מס. 4/52
מיום 21.10.93

משרד הפנים מחוז חיפה
חוק התכנון והבניה תשכ"ח-1968
זישור תכנית מס. 516/ע
הודעה המחויבת לתכנון ולבניה החליטה
ביום 23.2.96 לאשר את התכנית.
עיר הועדה המחויבת


הודעה על אישור תכנית מס.
מורסמה בולקוט הפרסומים מס.
מיום

מגיש התכנית: מינהל מקרקעי ישראל
עורך התכנית: ..
בעל הקרקע: ..

הערות:

1. גבול תכנית
2. גבול ומס' חלקה דשומה
3. גבול ומס' חלקה לביטול
4. גבול מגדש מוצע ומספרו
5. אזור מגורים א'
6. שטח למתקן הנדסי (בתחום ש.צ.פ.)
7. שטח לתעשייה ומלאכה זעירה
8. שטח ציבורי פתוח
9. אזור מגורים ב'
10. דרך קיימת
11. דרך מוצעת
12. דרך לביטול
13. להדיסה
14. קו טלפון קיים
15. קו תעבורה קיים
16. קו בנין
17. קו בנין
18. קו בנין

תדשים חקום: 1:2500

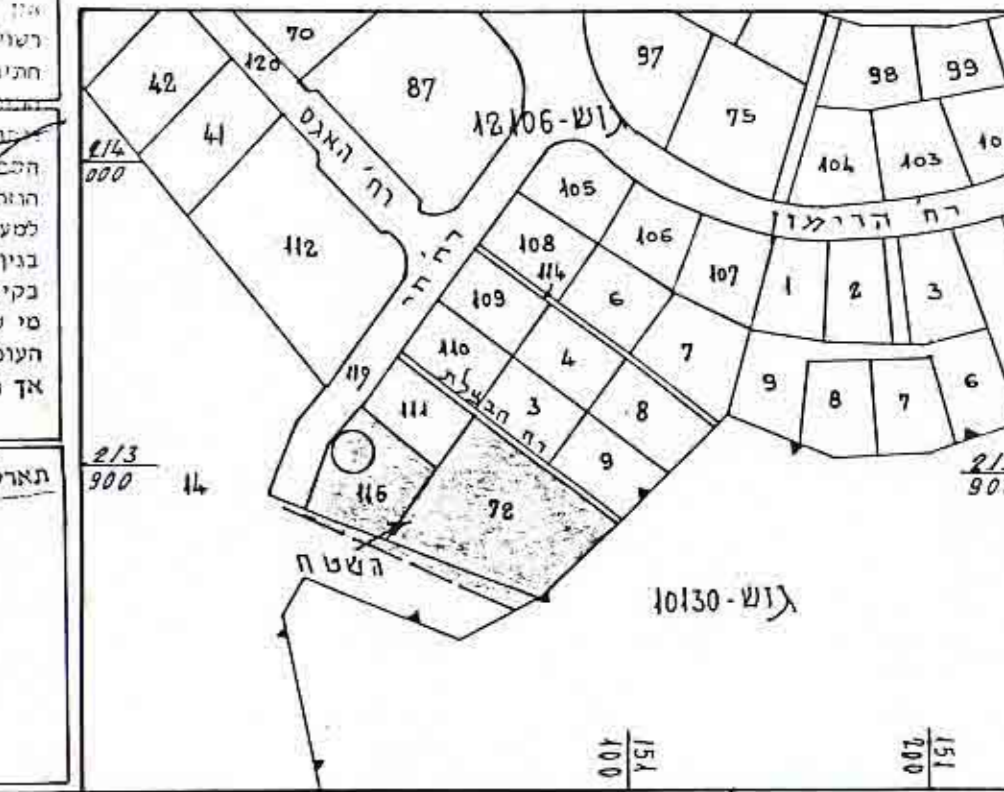


מוצב מוצע

לוח שטחים			
הערות	שטח בד %	שטח בד	יעוד שטח
	46.0%	1.600	מגורים א'
	30.9%	1.075	דרך
	17.5%	0.610	ע"ק הנדסר
	5.6%	0.194	מגורים ב'
	100.0%	3.479	סה"כ

שכונת בני-עוזר מוסתר מס 583
תאריך גמר העבודה: 26.6.91

בני-שכונת בני-עוזר מוסתר
אשראי עומדי לתיקוני ועדידות
מינהל מקרקעי ישראל
מחוז חיפה

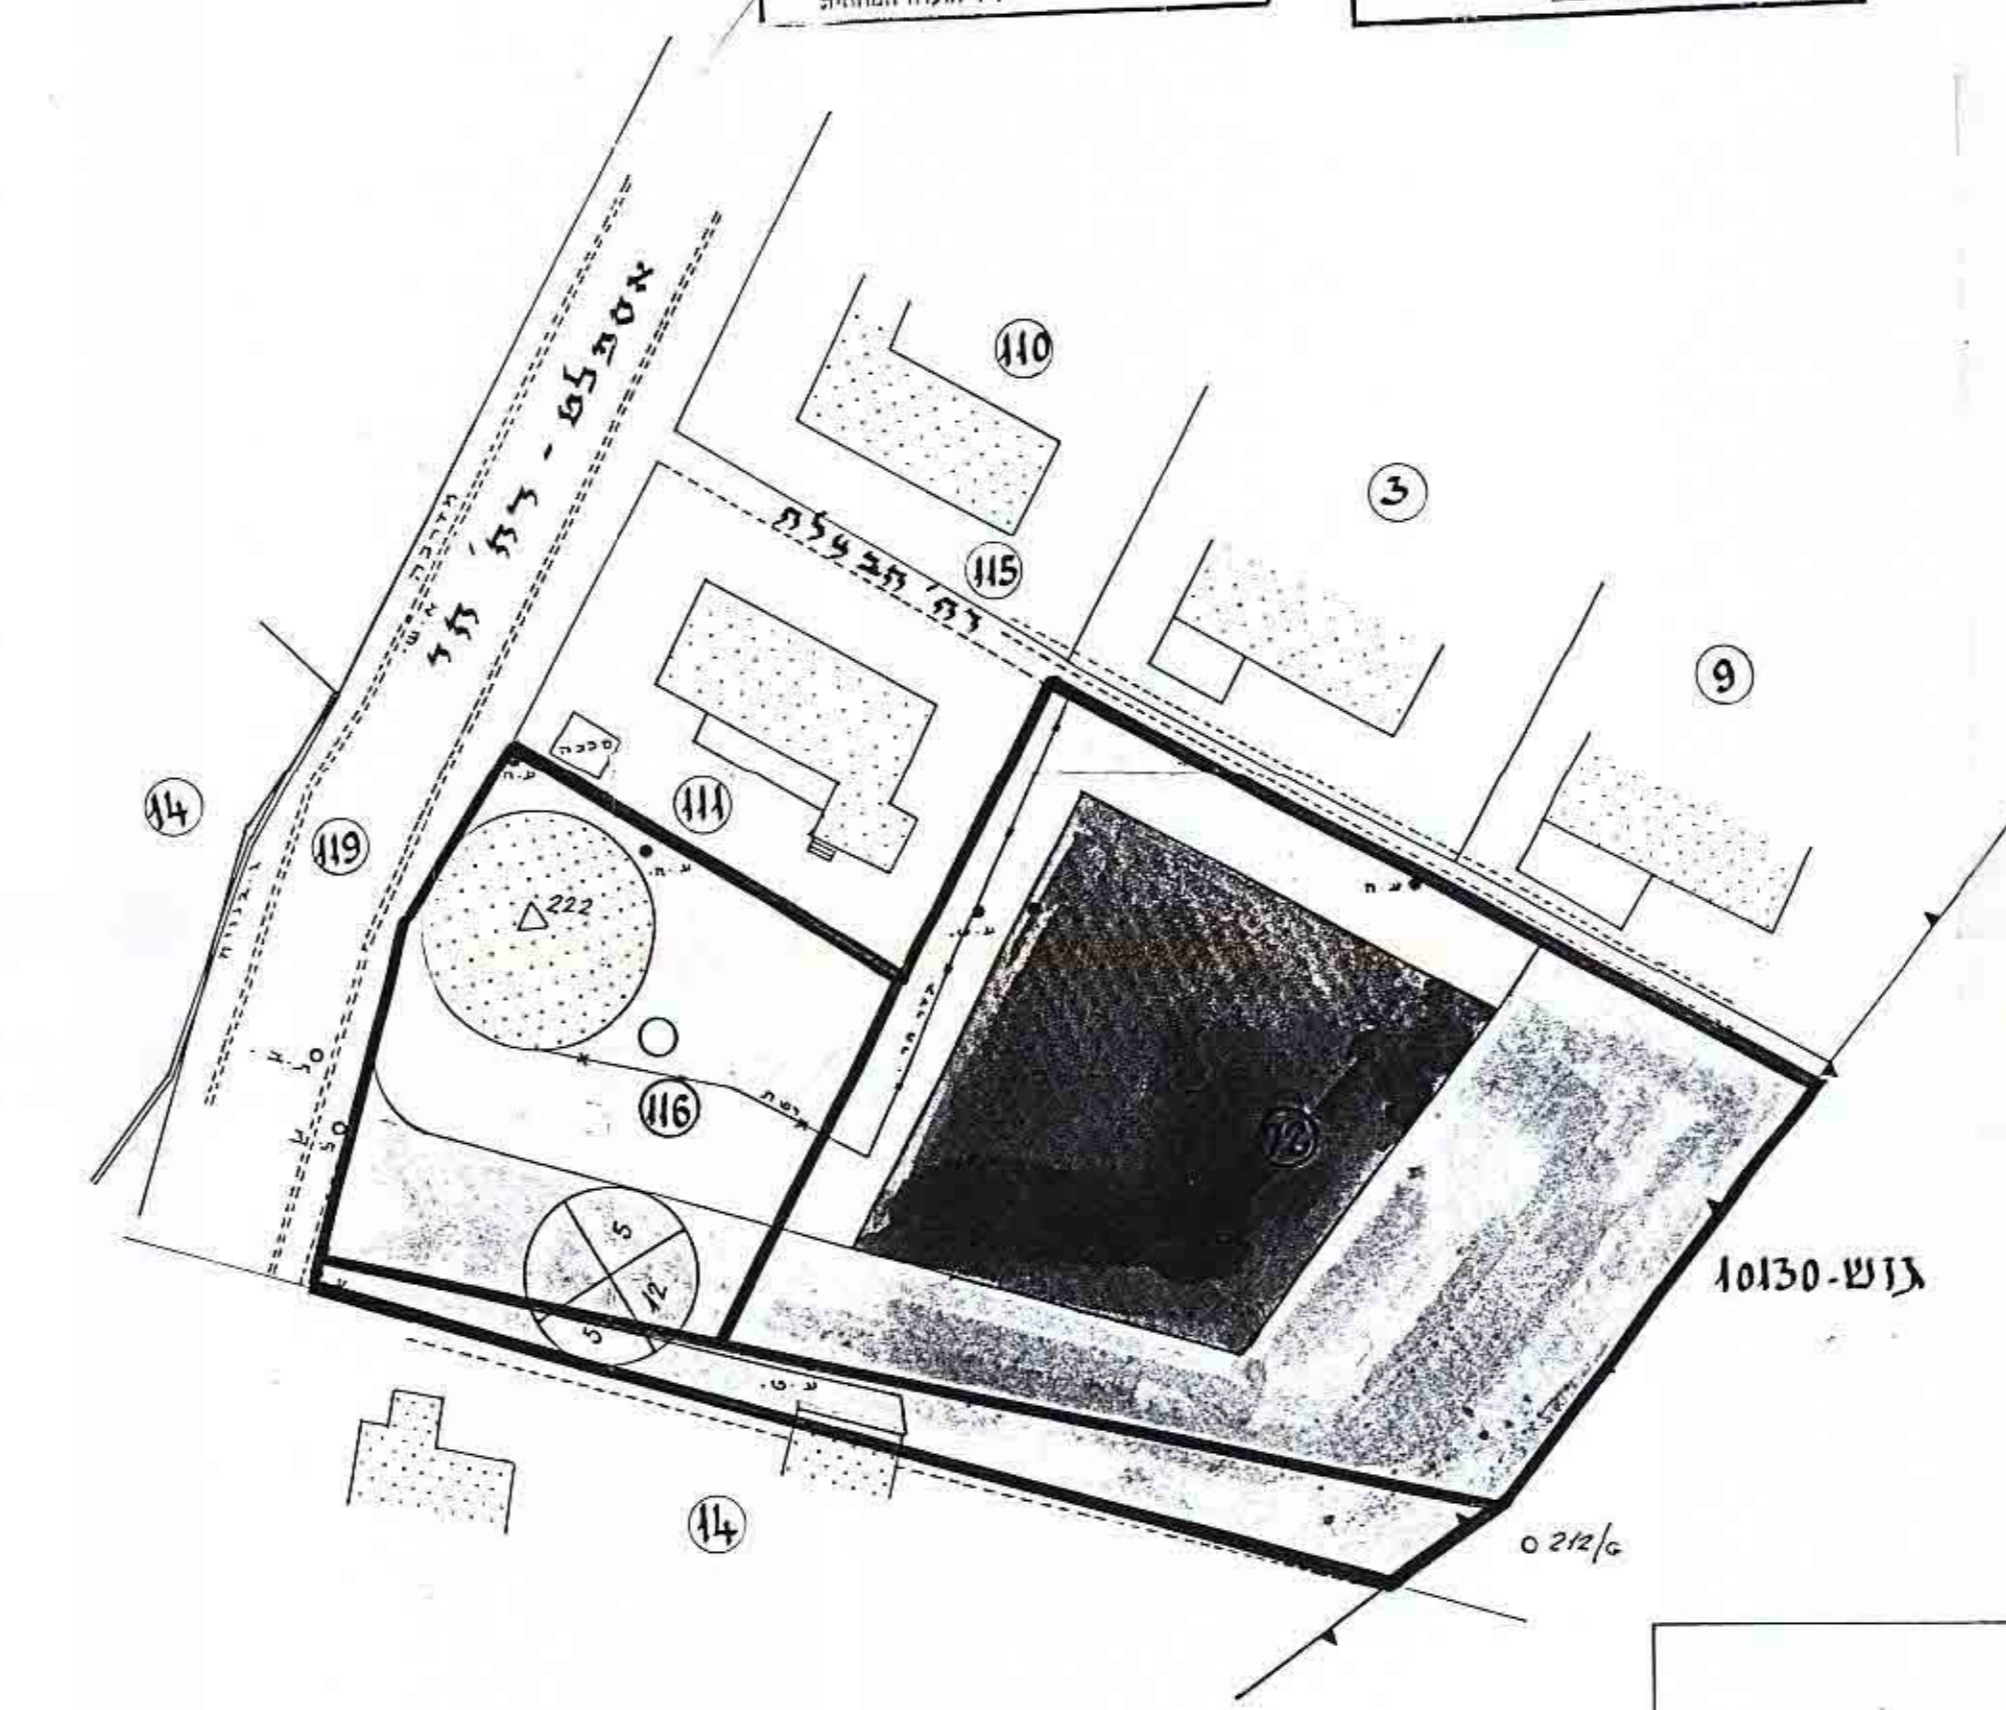

מוצב קיים ע"פ ת.ב.ע. ש/224

לוח שטחים			
הערות	שטח בד %	שטח בד	יעוד שטח
	25.0%	0.870	אזור מלאכה ומעשיית זעירה
	44.0%	1.530	דרכים
	31.0%	1.079	ש.צ.פ.
	100.0%	3.479	סה"כ

השדה המקומית לחקונו ולבניה - השומרון
תכנית ג/516
בניית מס' 159/91
מיום 15.9.91
חוק התכנון והבניה תשכ"ח-1968
משרד הפנים מחוז חיפה

השדה המקומית לחקונו ולבניה - השומרון
תכנית ג/516
בניית מס' 159/91
מיום 15.9.91
חוק התכנון והבניה תשכ"ח-1968
משרד הפנים מחוז חיפה

השדה המקומית לחקונו ולבניה - השומרון
תכנית ג/516
בניית מס' 159/91
מיום 15.9.91
חוק התכנון והבניה תשכ"ח-1968
משרד הפנים מחוז חיפה