

לכניס ותוכנון ערים, נהריה

החליטה בשיבתה כח. 280 מיום 17/7/72 לתקנין הכניס ו/ו לנקודת המערכת לבניה ולתוכנון ערים כב המלצה להקמת **מ.מ. 1305** נהריה 9/3/72

עו"ס מ.מ. 1305
עו"ס מ.מ. 1306

מרחב תכנון מקומי נהריה

תסריט מצורף לתכנית מס' 1305

שנוי לתכנית מתאר מקומית בגושים 18207, 18206

מסדר הכניס

חוק תכנון והבניה חש"ב-1965
מרחב תכנון מקומי
הכנית מס' 1305
הועדה המחוזית בשיבתה ח. 53
מו"ס 9.10.72
לחברת הנדסית לעיל
מנ"פ מ.מ. 1305


מסדר הפנים

חוק תכנון והבניה חש"ב-1965
מרחב תכנון מקומי
הכנית מס' 1305
הועדה המחוזית בשיבתה ח. 53
מו"ס 9.10.72
לחברת הנדסית לעיל
מנ"פ מ.מ. 1305

הגשת מס' 1305
הרשומים מס' 1933

1. הכניס מס' 1305
הרשומים מס' 1817

1:2500

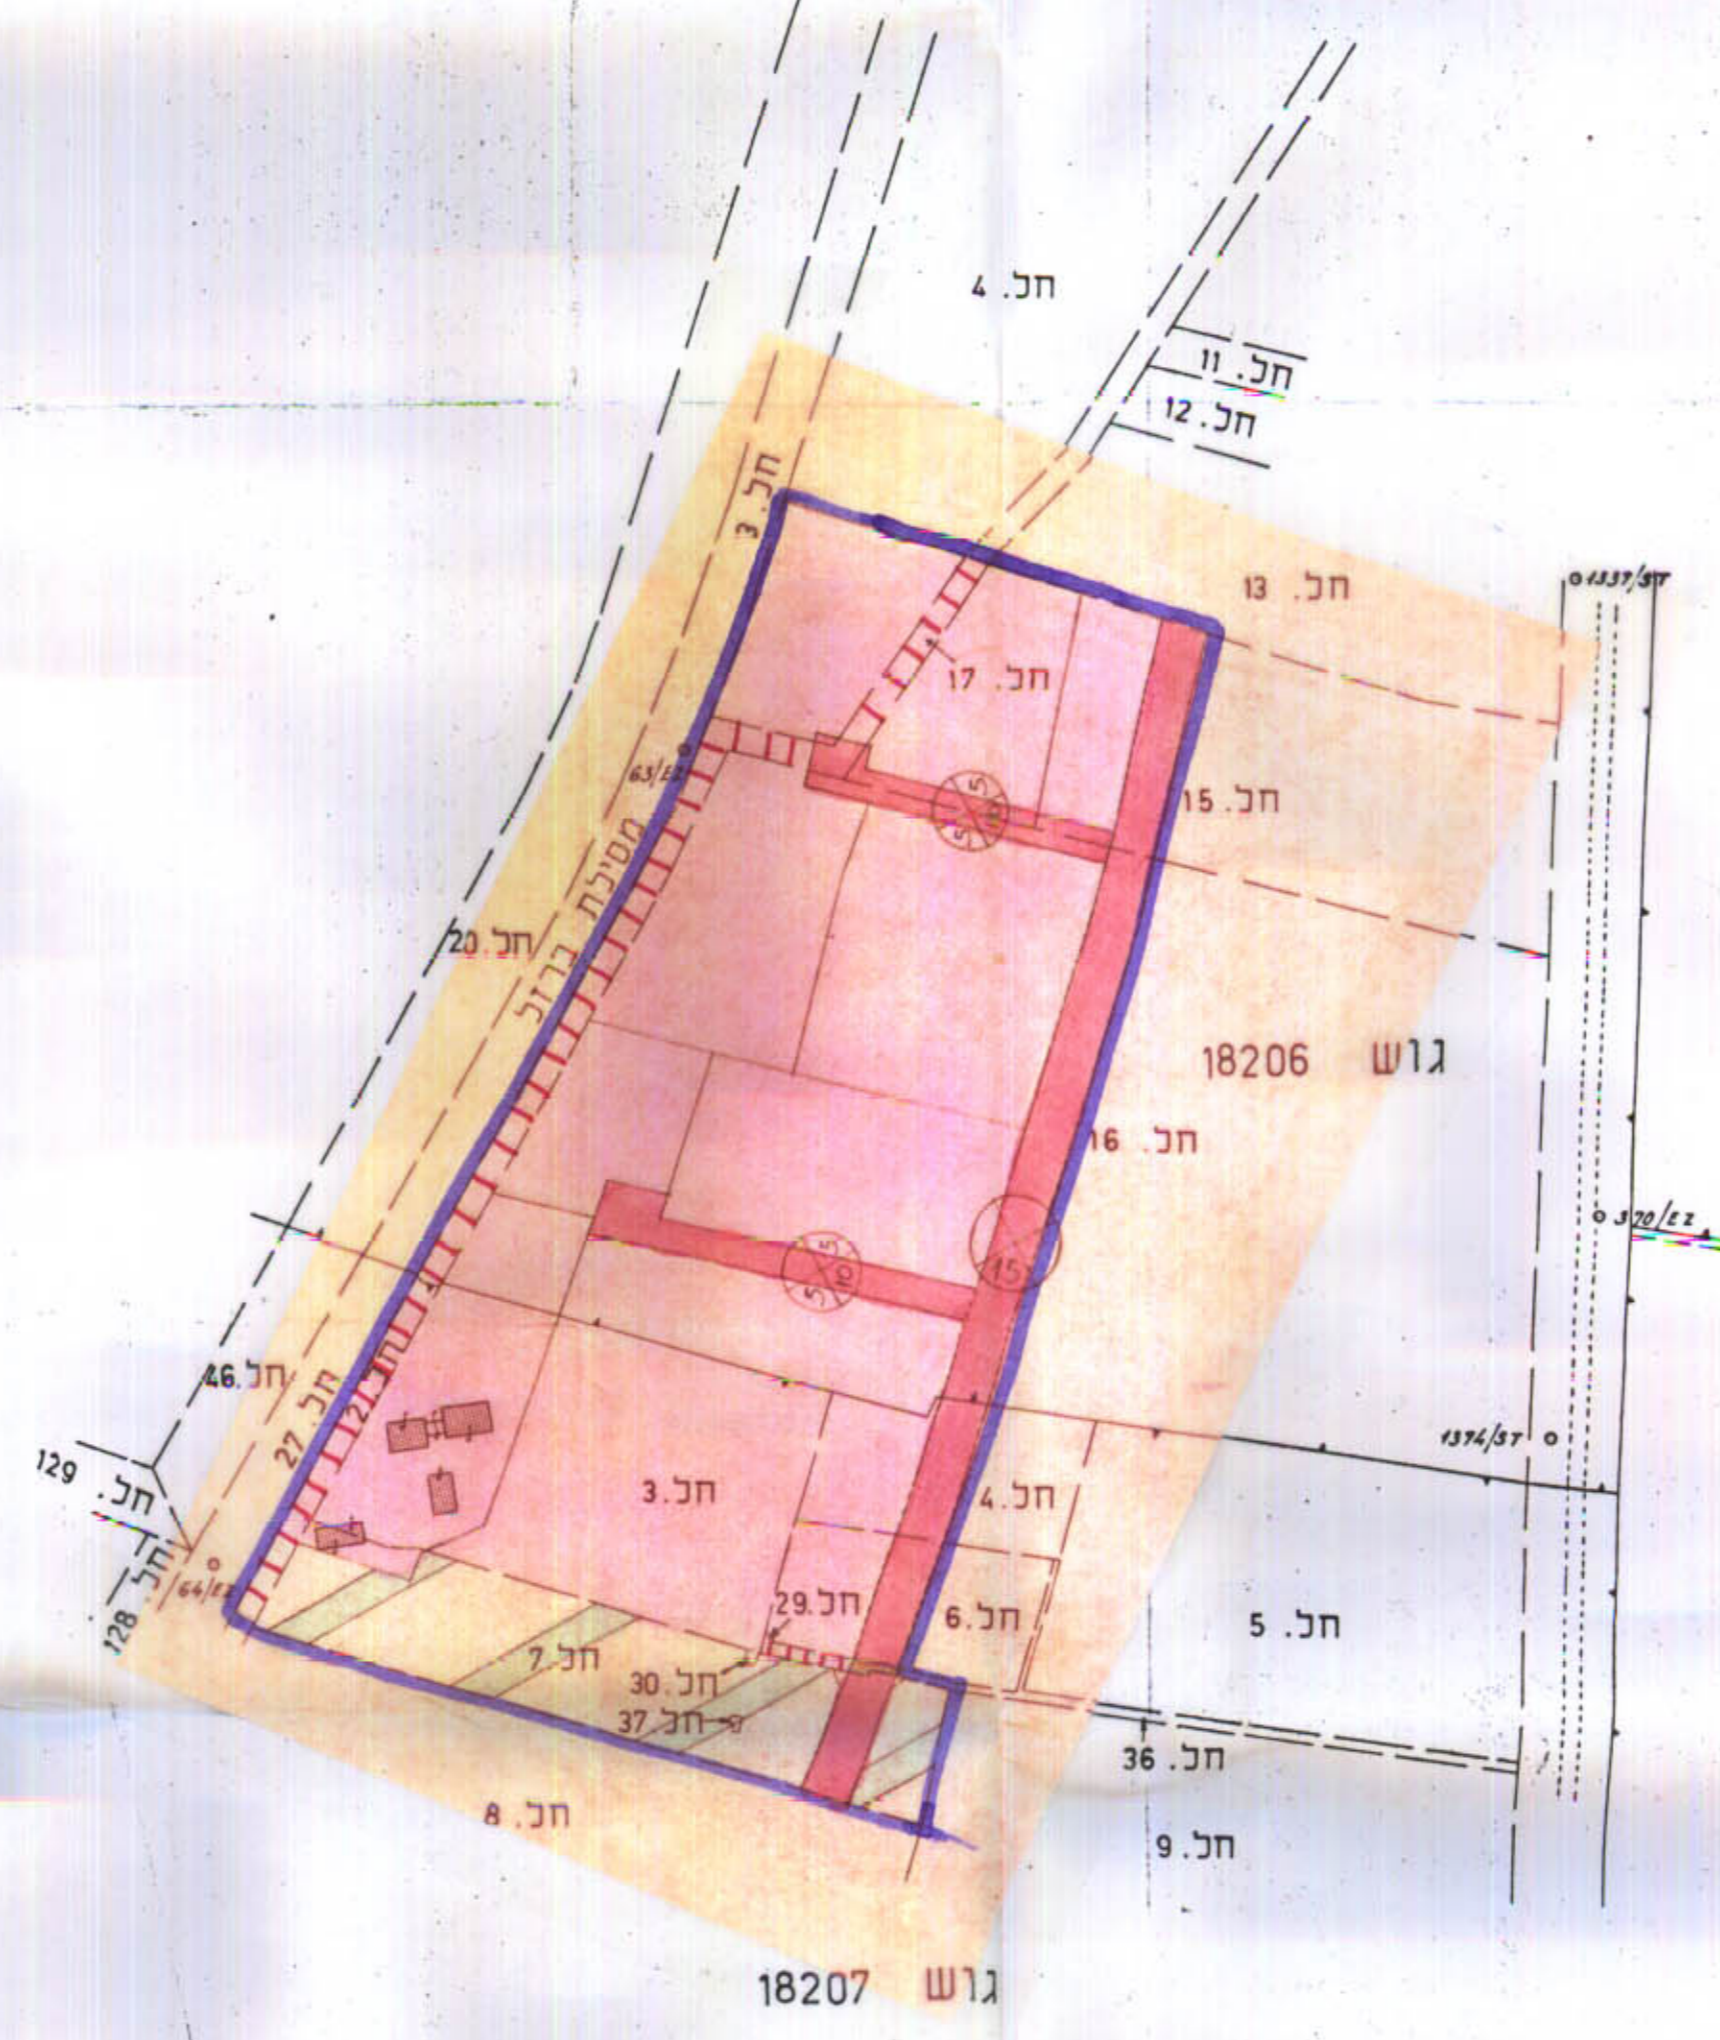

גוש 18204
גוש 18206
גוש 18203

התימות:

מקרא

	אזור תעשייה
	אזור חקלאי
	דרך מאושרת
	דרך מוצעת
	מספר הדרך
	מרוח קדמי
	רוחב הדרך
	גבול חלקה רשומה
	מספר חלקה רשומה
	גבול חלקה מוצעת
	מספר חלקה מוצעת
	בטול דרך
	גבול התכנית

גוש	חלקות	שטח התכנית	אזור תעשייה	אזור חקלאי	דרכים
18206	חלקי חלקות 4, 15, 16, 17	ד' 73.000	ד' 56.100	ד' 8.200	ד' 8.700
18207	חלקי חלקות 3, 7, 29, 30, 37 וחלקי חלקות 2, 4, 6, 36	ד' 73.000	ד' 56.100	ד' 8.200	ד' 8.700

1872

מ.מ. 1305-1306 (11) - פ.פ. 11

מחבר: ד"ר ביה זל וצ'מל 8056

1872

