


קנה 1:10000

תרשים סביבה

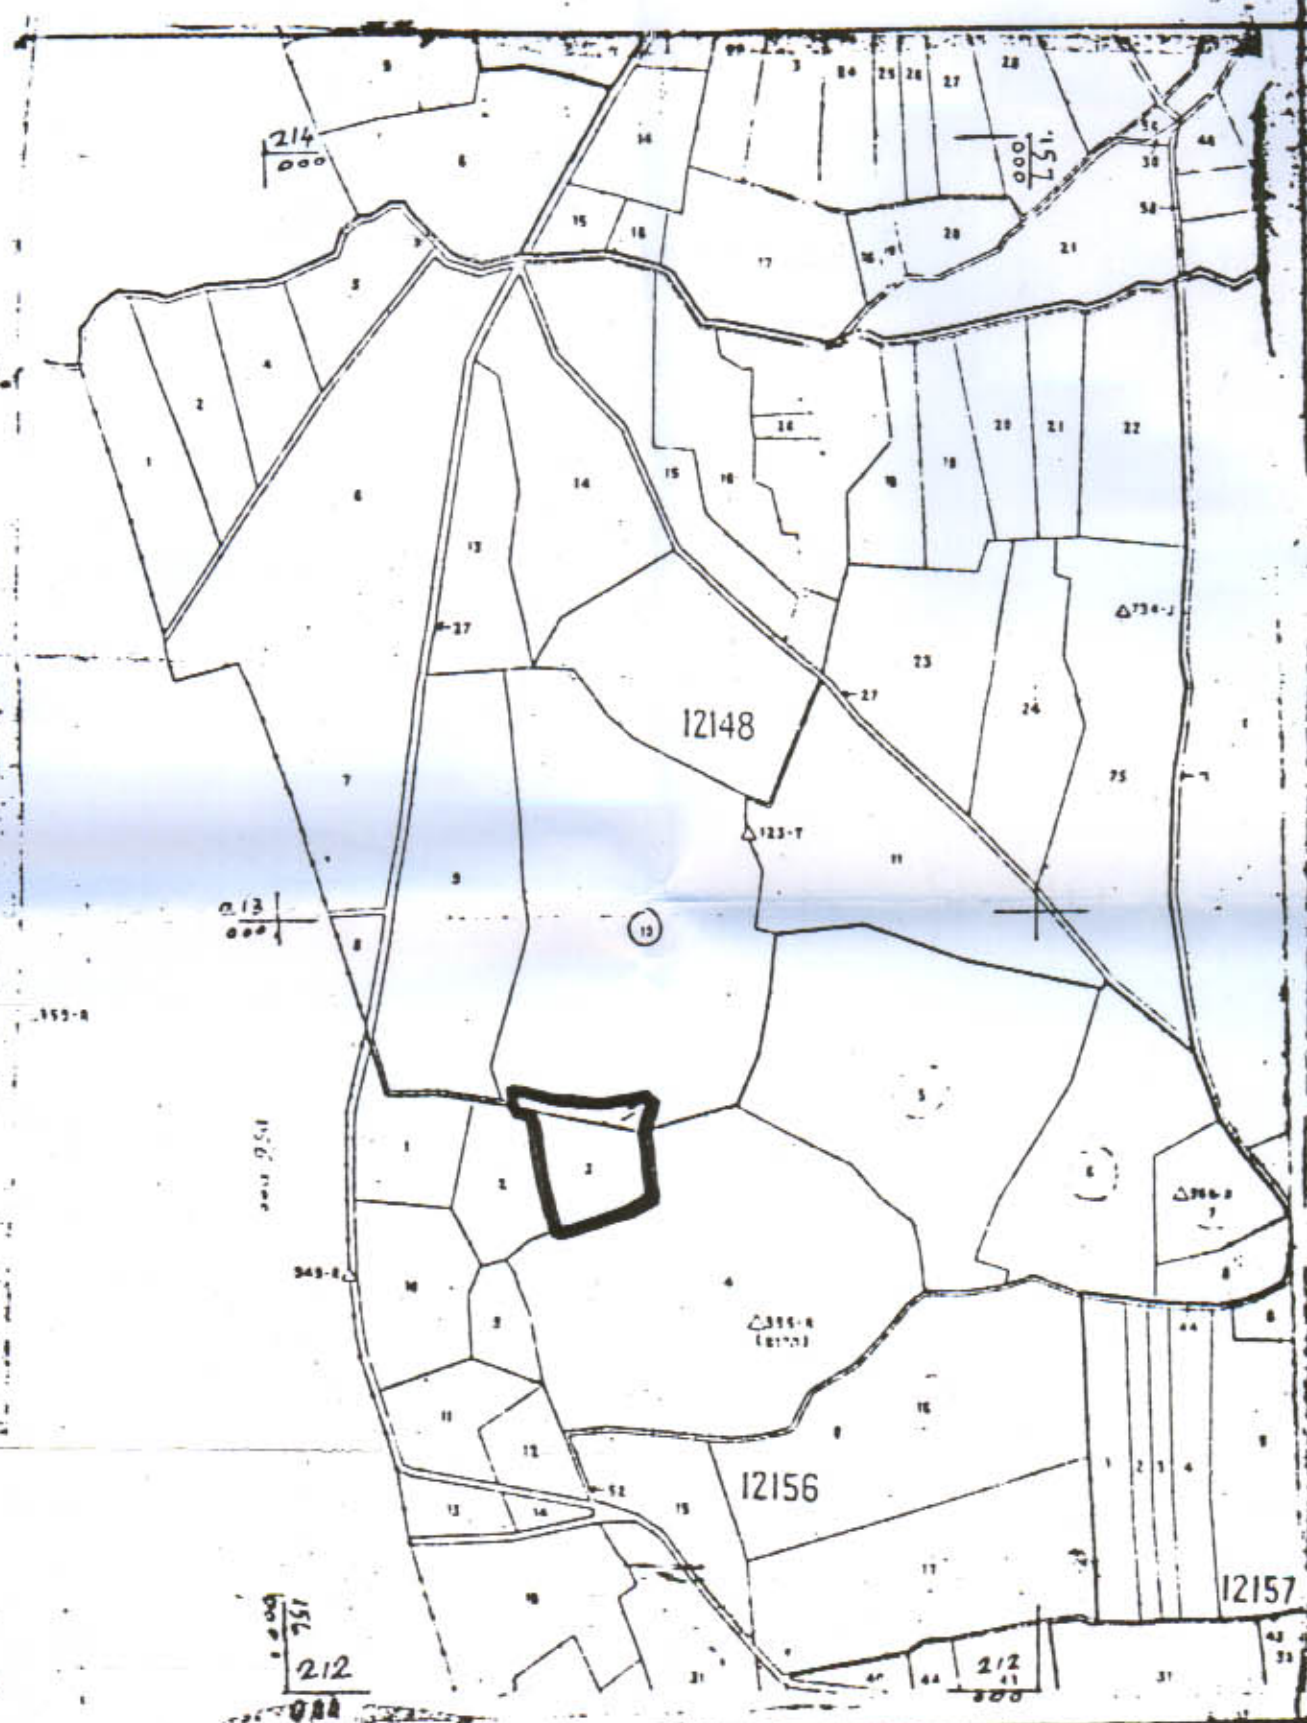


מצב - חוצע
1:1250

הועדה המקומית לתכנון ולבניה - עירון
שינוי תכנית מתאר מס' 314
הומלץ להפקדה
בגישתה 101 מיום 22.12.91
20397-4-19
מנהל ועדת העירון
יושב ראש הועדה

משרד הפנים מחוז חיפה
חוק התכנון והבניה תשכ"ה-1965
אישור תכנית מס' 314
הועדה המחוזית לתכנון ולבניה החליטה
ביום 30.11.95 לאשר את התכנית
יו"ר הועדה המחוזית

הודעה על הפקדת תכנית מס' 314
פורסמה בילקוט הפרסומים מס' 4330
מיום 27.8.95

הודעה על אישור תכנית מס'
פורסמה בילקוט הפרסומים מס'
מיום

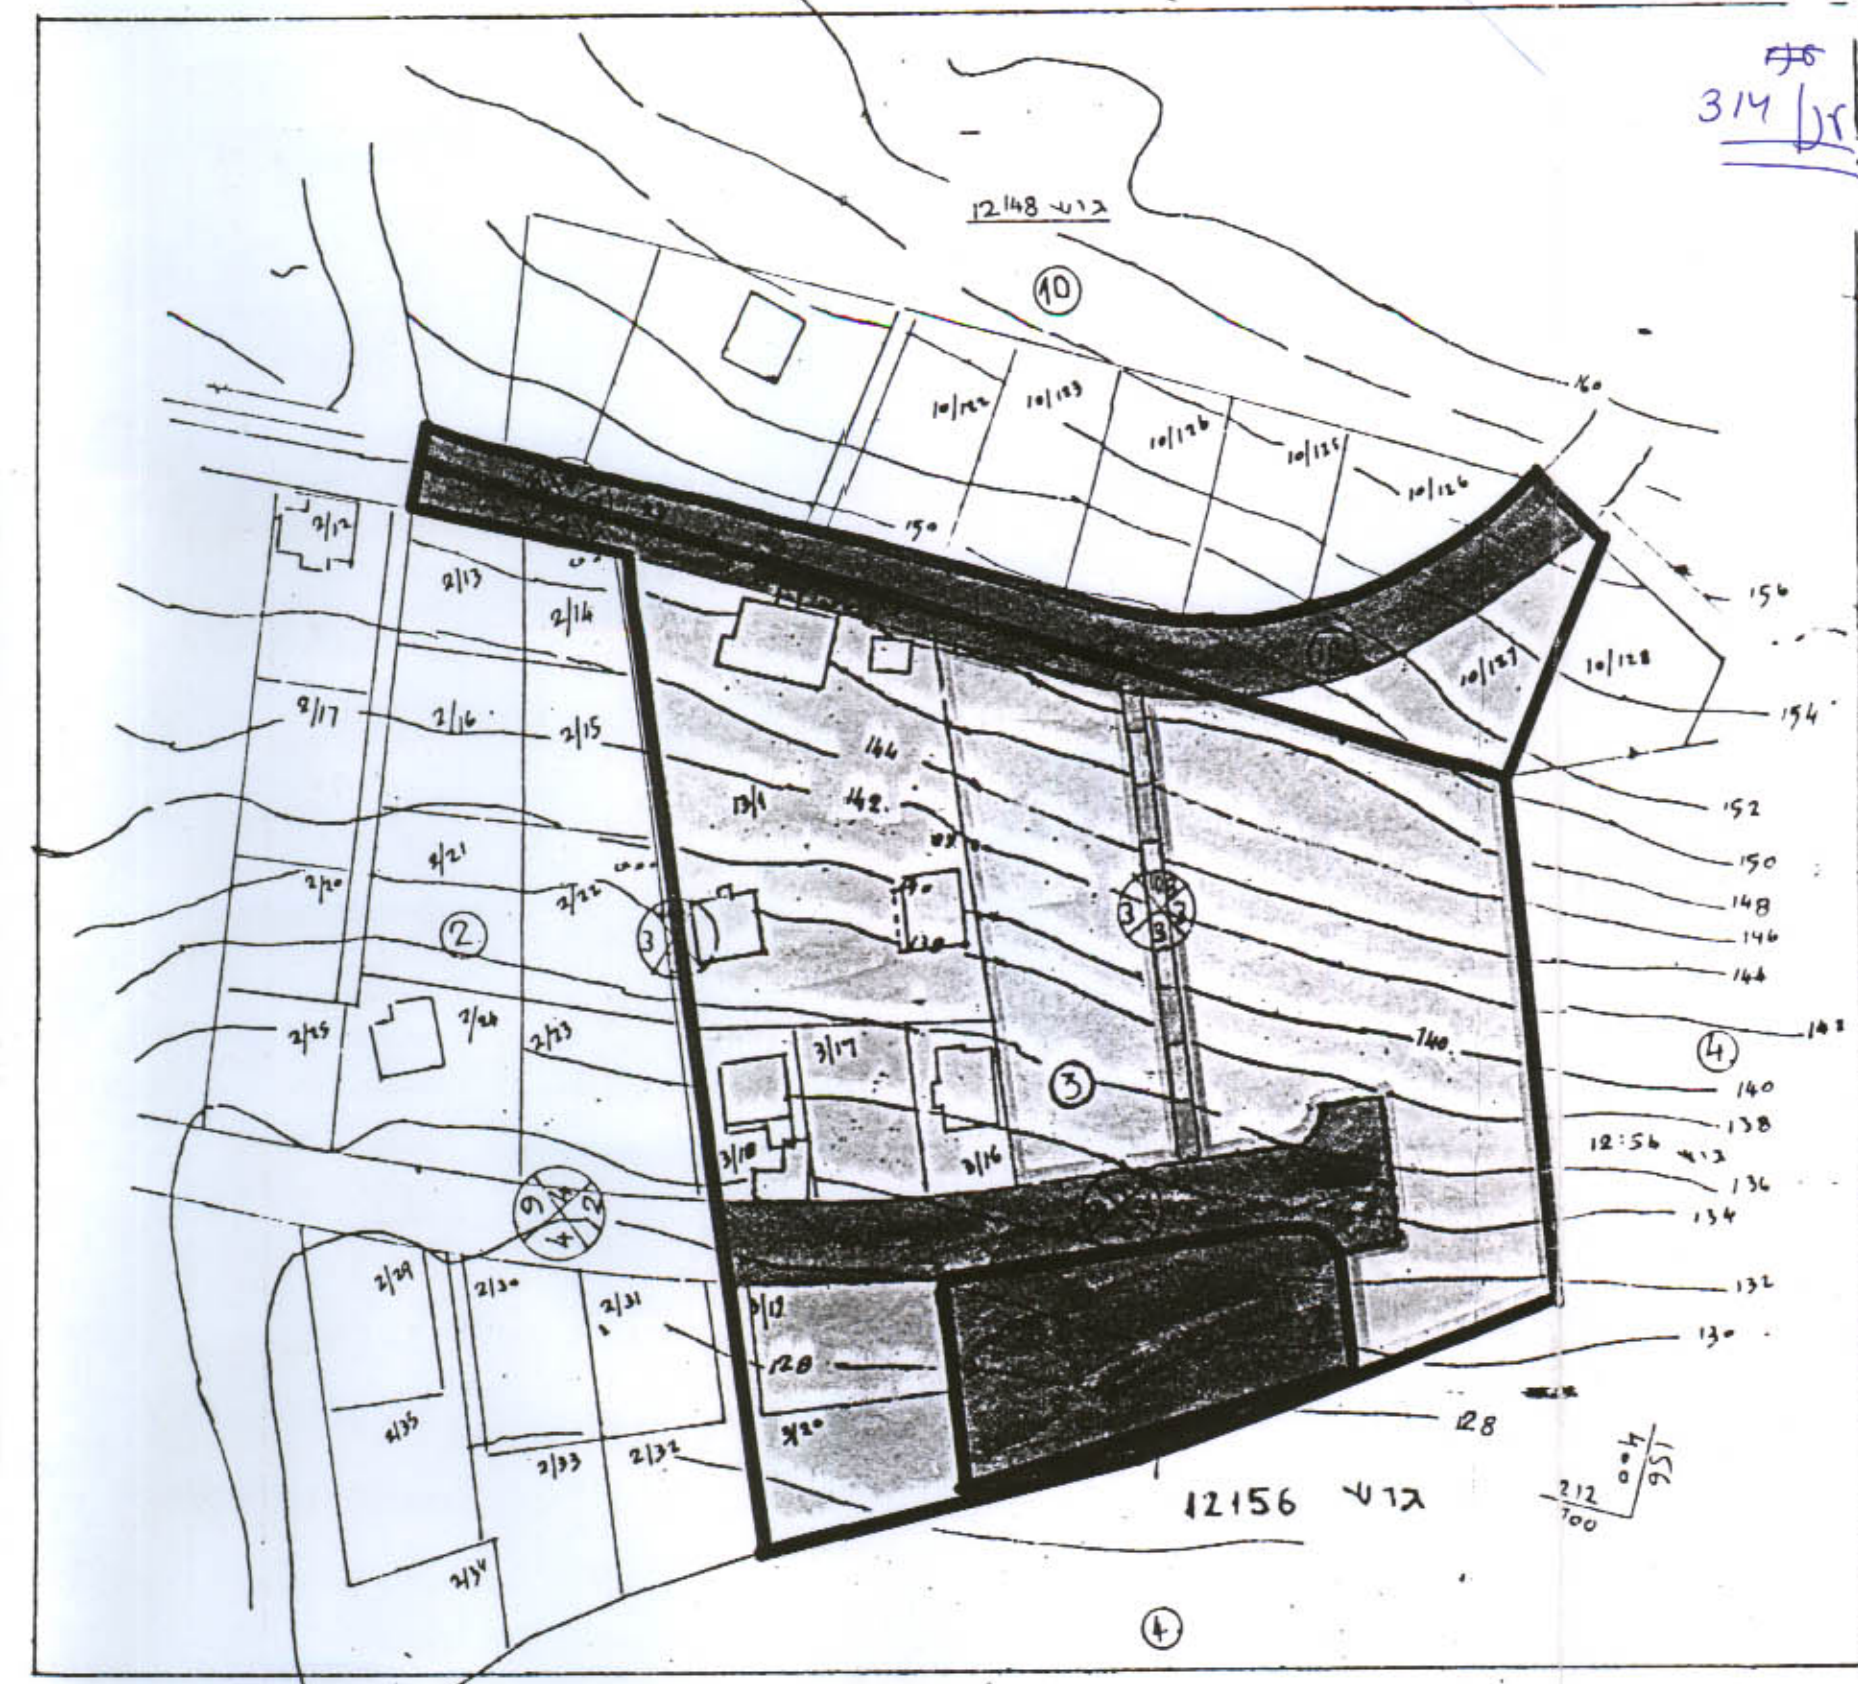

מצב - קיים
1:1250

טבלת אזורים ותכליות:

מס'	היצוד - האזור	השטחים	%
1	אזור מגורים מיוחד	07.000	35.2
2	אזור מגורים א'	06.800	34.1
3	בניין ציבור	02.040	10.2
4	דרכים צבוריות	03.830	19.3
5	שבילים	00.230	01.2
	סה"כ	19.900	100.0

טבלת מצב - קיים

מס'	היצוד - האזור	השטחים	%
1	אזור מגורים מיוחד	07.000	35.2
2	אזור מגורים א'	06.800	34.1
3	בניין ציבור	02.040	10.2
4	דרכים צבוריות	03.830	19.3
5	שבילים	00.230	01.2
	סה"כ	19.900	100.0

127.95 ז'אט"ו
עדיכון מצב קיים
מיום 15.8.94
יו"ר מודד משמך רזיון (38) כפר-צדק

מרחב תכנון מקומי - עירון
תשריט מצורף לתכנית מס' 314
הנקודות: שינוי תכנית מתאר מס' 314
חלוקה למגרשי בנייה חלקה 3 גוש 12156
המקום: כפר קרע
הקרקע הכלולה בתכנית גוש 12156 וחלקה 3
גוש 12148 חלק מחלקה 10
יו"ר התכנית: 19.900
קנה: 1:1250
1. יועץ הקרקע: טובחי חסן מסאלחה
2. יועץ מים: טובחי חסן מסאלחה
3. יועץ התכנית: מדידה ועבודות הנדסיות
יו"ר: יונס ע. מודד מוסמך
כפר ערה טל. 06-35128

מקרא

- 1 גבול התכנית
- 2 גבול חלקה רשומה ומספרה
- 3 גבול מגרש ומספרו
- 4 גבול גוש רשום
- 5 דרך קיימת או מאושרת
- 6 שביל להולכי רגל
- 7 אזור מגורים מיוחד
- 8 אזור מגורים "א"
- 9 שטח לבניין ציבור
- מס דרך
- קו בניין
- רוחב דרך

1. הרקע הטופוגרפי לקוח מונונית ע/135 כפר קרע מורה
2. גבולות ועצמים נמדדו על ידי ג'וזף מוסמך
יו"ר: יונס ע. רשיון (38) כפר ערה