

מ"מ. ד/1066 ארץ משה ארץ-חיה 23/83 13

מחוז חיפה

מרחב תכנון מקומי מחוזי
מחוז-חיפה

תשריט מצורף לתכנית מס' 1066/ג
מס' 1066/ג



יעוד חלק בחלקה 11 בגוש 11624
לתעשייה לשם הקמת מפעל:
חיפה סולפיד בע"מ.

המקום : מספרן חיפה
גוש : 11624
חלק מחלקות: 7 ; 11
שטח התכנית: 10.5 דונם
יוזם : חיפה סולפיד בע"מ.

בעל הזקוק: בתי זקוק לנפט
חוכר : חיפה סולפיד בע"מ
כתבנות : אר"כ אריאלה ורנסקי

אריאלה ורנסקי
הדריכלים ומתכנני תוכנית
קריית אחא, ד"ר זמיר
פ.ד. 250 סוקר 28102

מקרא	ייעוד	שטח בדונם
גבול התכנית		
מזר תעשייה		10.5
קו בנין		

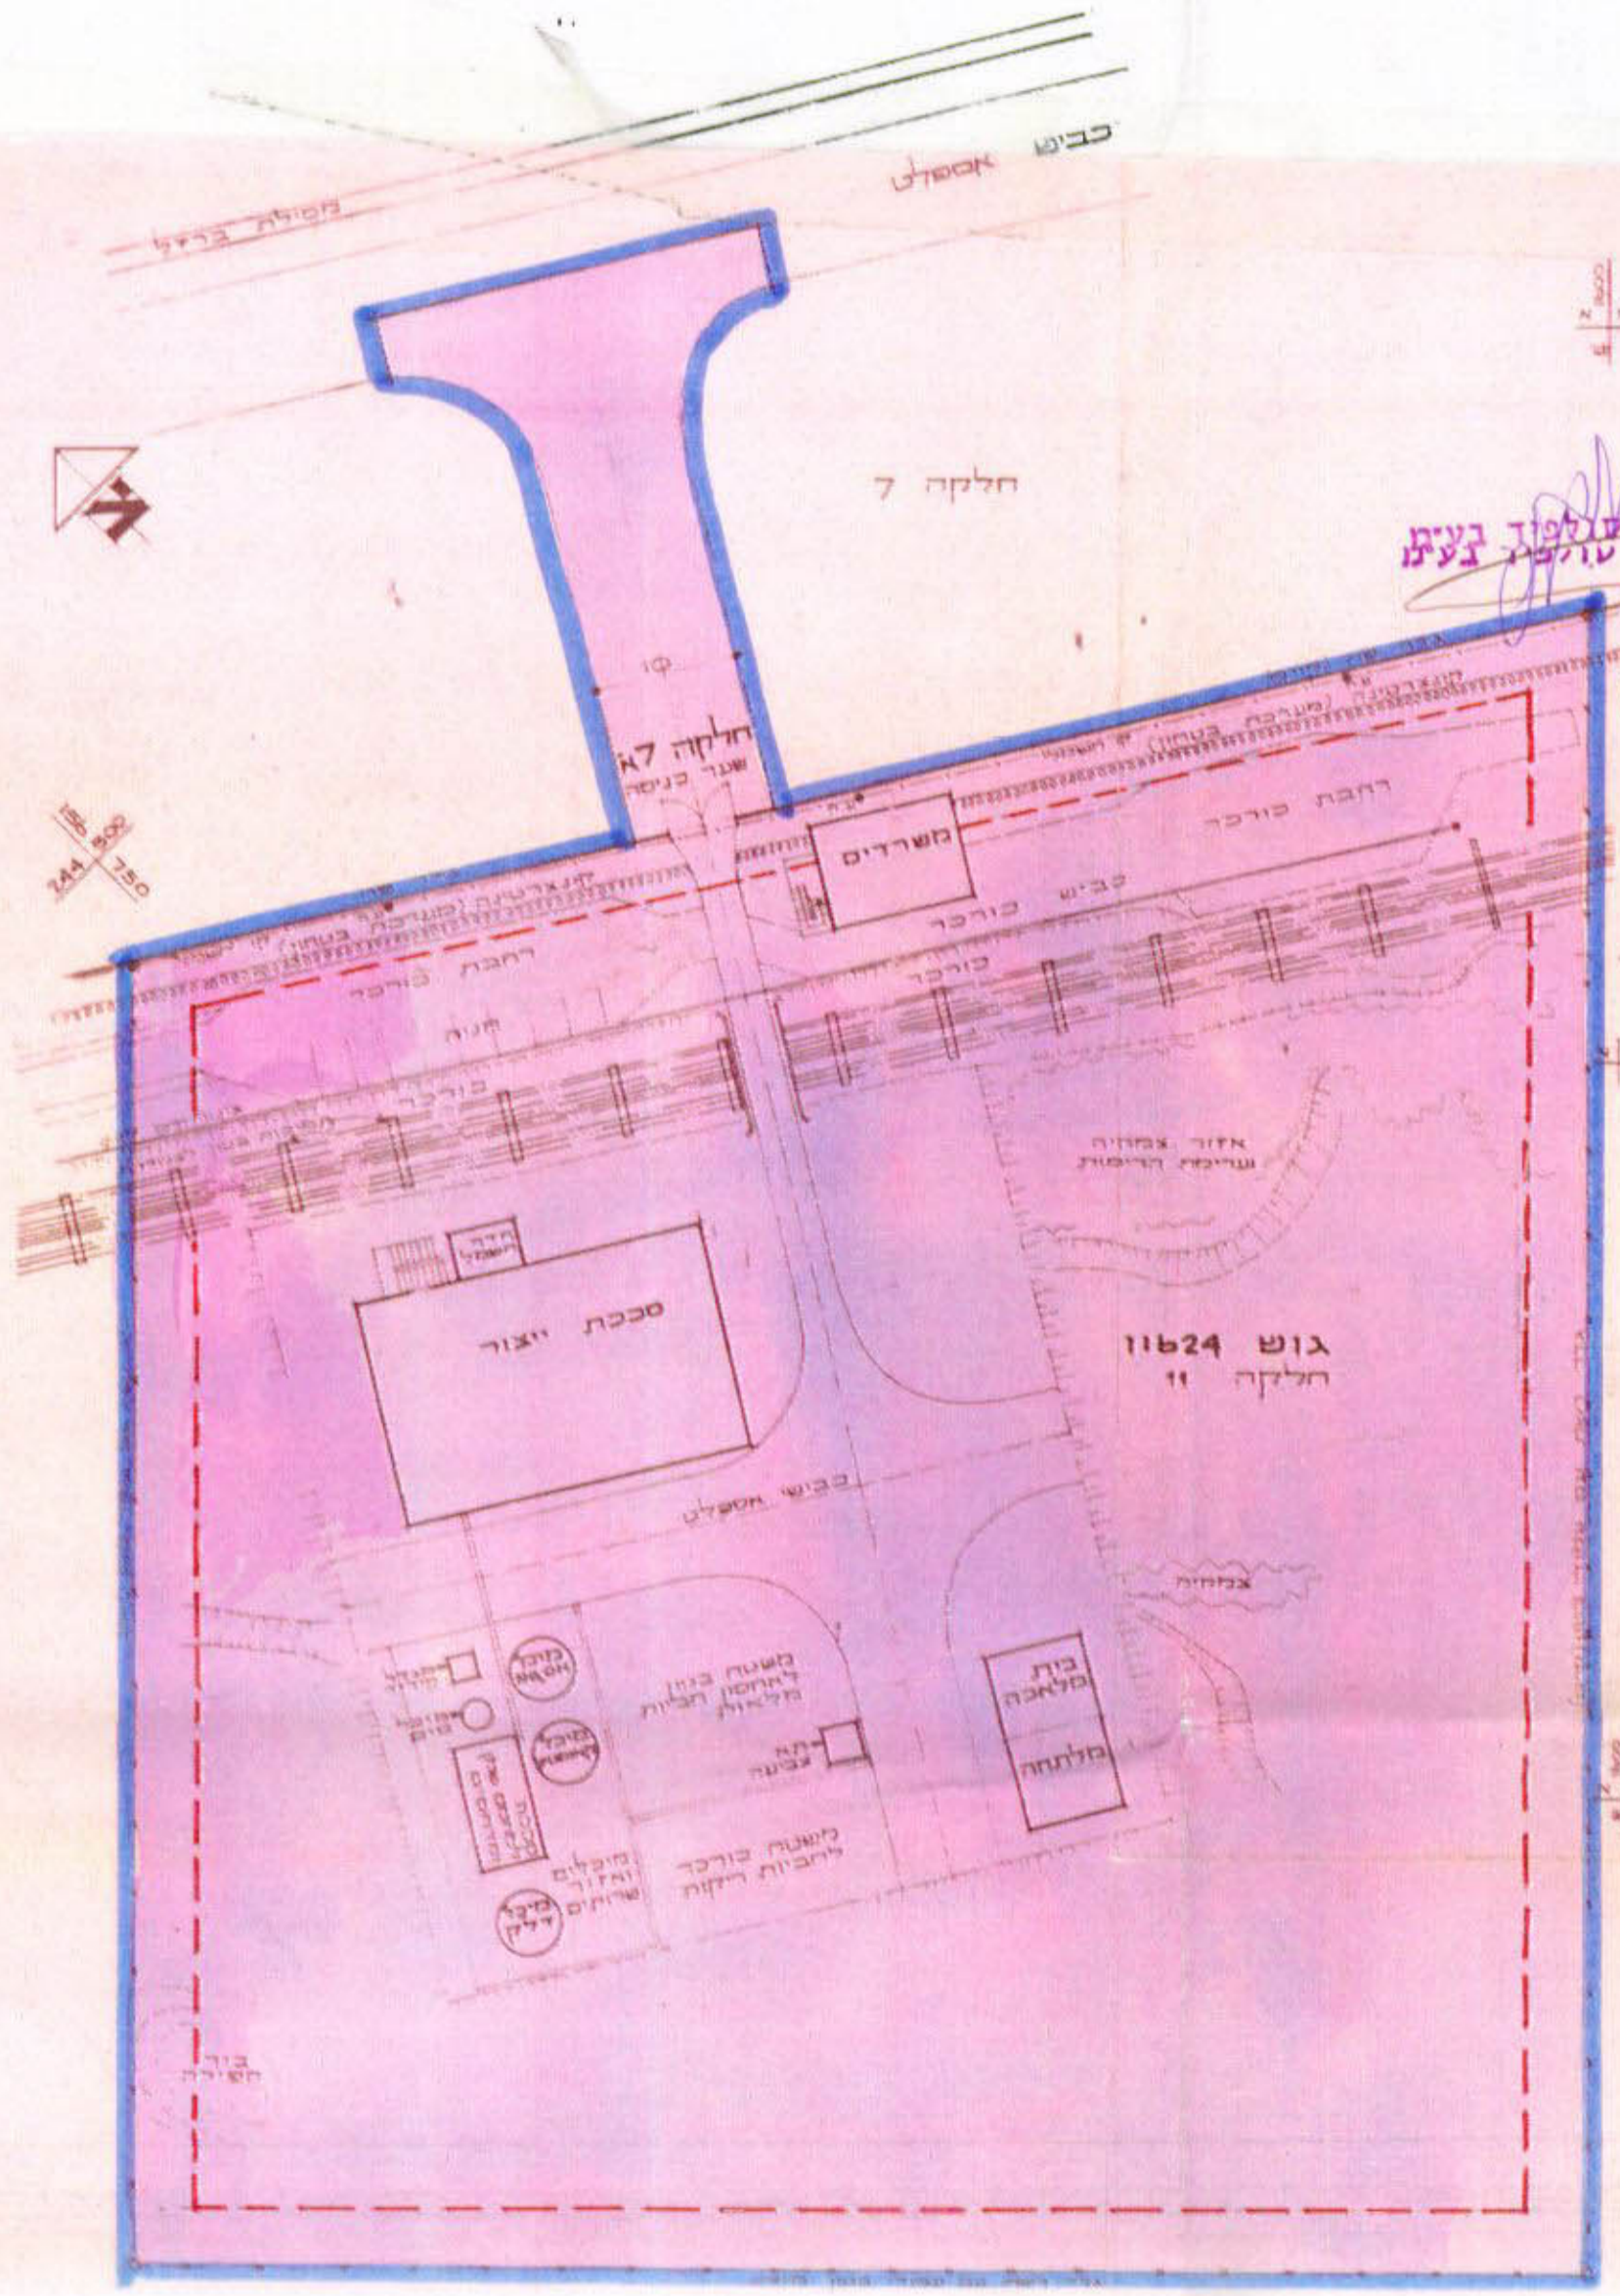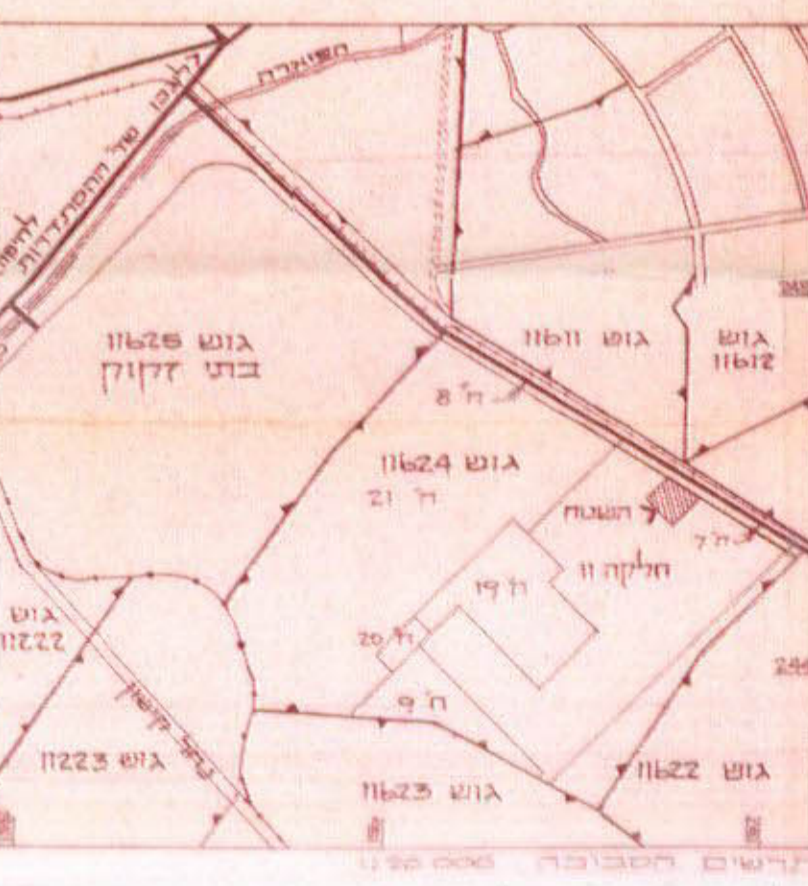

תכנית השטח 1:500

משרד הפנים
חוק התכנון והבניה תשכ"ה - 1965
מחוז חיפה
מרחב תכנון מקומי
מס' 1066/ג
תכנית מס' 1066/ג
הועדה המחוזית בישיבתה ה- 76
מיום 21.12.82 החליטה להפקיד את
התכנית להנמכת לעיל.
סגן מנהל כללי לתכנון

תכנית מס' 1066/ג
פורסמה להסקרה בילקוט
הפרסומים מס' 2704 מיום 17.3.83 עמ' 1373
18 בניסן תשמ"ג

משרד הפנים
חוק התכנון והבניה תשכ"ה - 1965
מחוז חיפה
מרחב תכנון מקומי
מס' 1066/ג
תכנית מס' 1066/ג
הועדה המחוזית בישיבתה ה- 89
מיום 9.8.83 החליטה להפקיד את
התכנית להנמכת לעיל.
סגן מנהל כללי לתכנון

תכנית מס' 1066/ג
פורסמה למתן חוקף בילקוט
הפרסומים מס' 3447 מיום 15.1.87 עמ' 492