
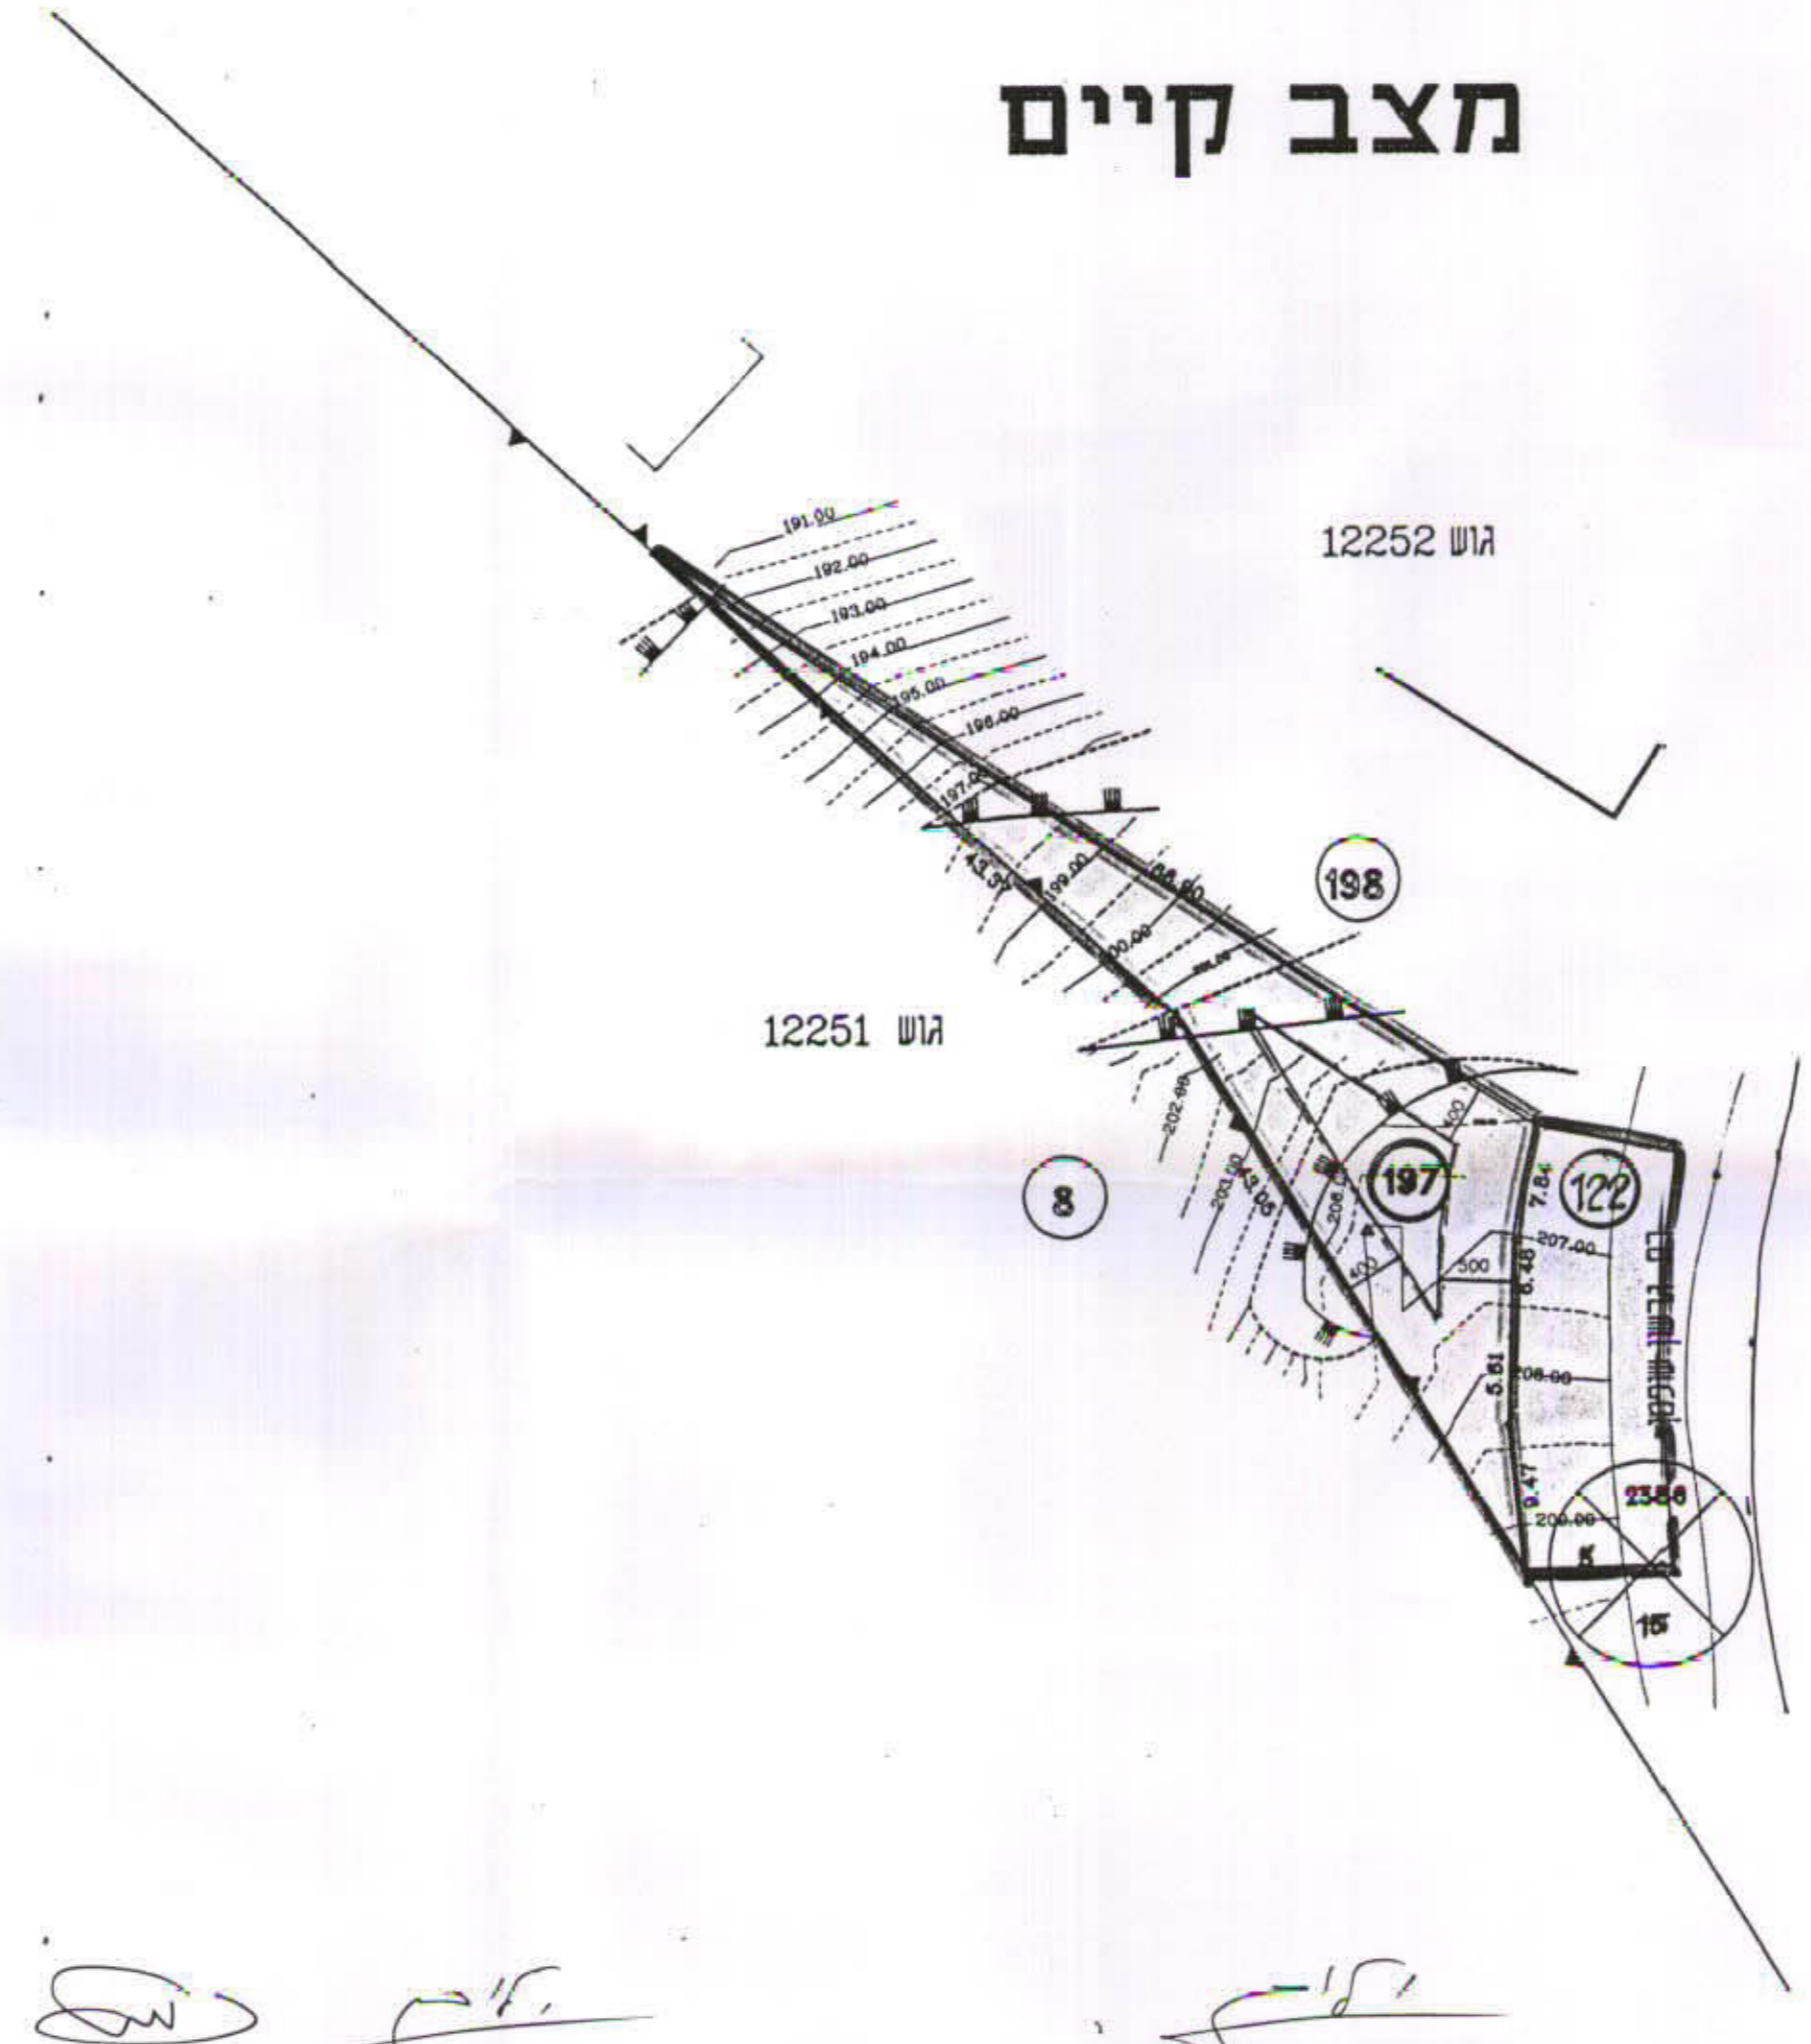


**מרחב תכנון מקומי - חיפה**


**תשריט מצורך לשינוי תכנית מתאר מקומית חפ"מ/1141 י"ד הוראות בניה בחלקה 197 (לשעבר 14 ארעי) בגוש 12252**

קנה מידה 1:500

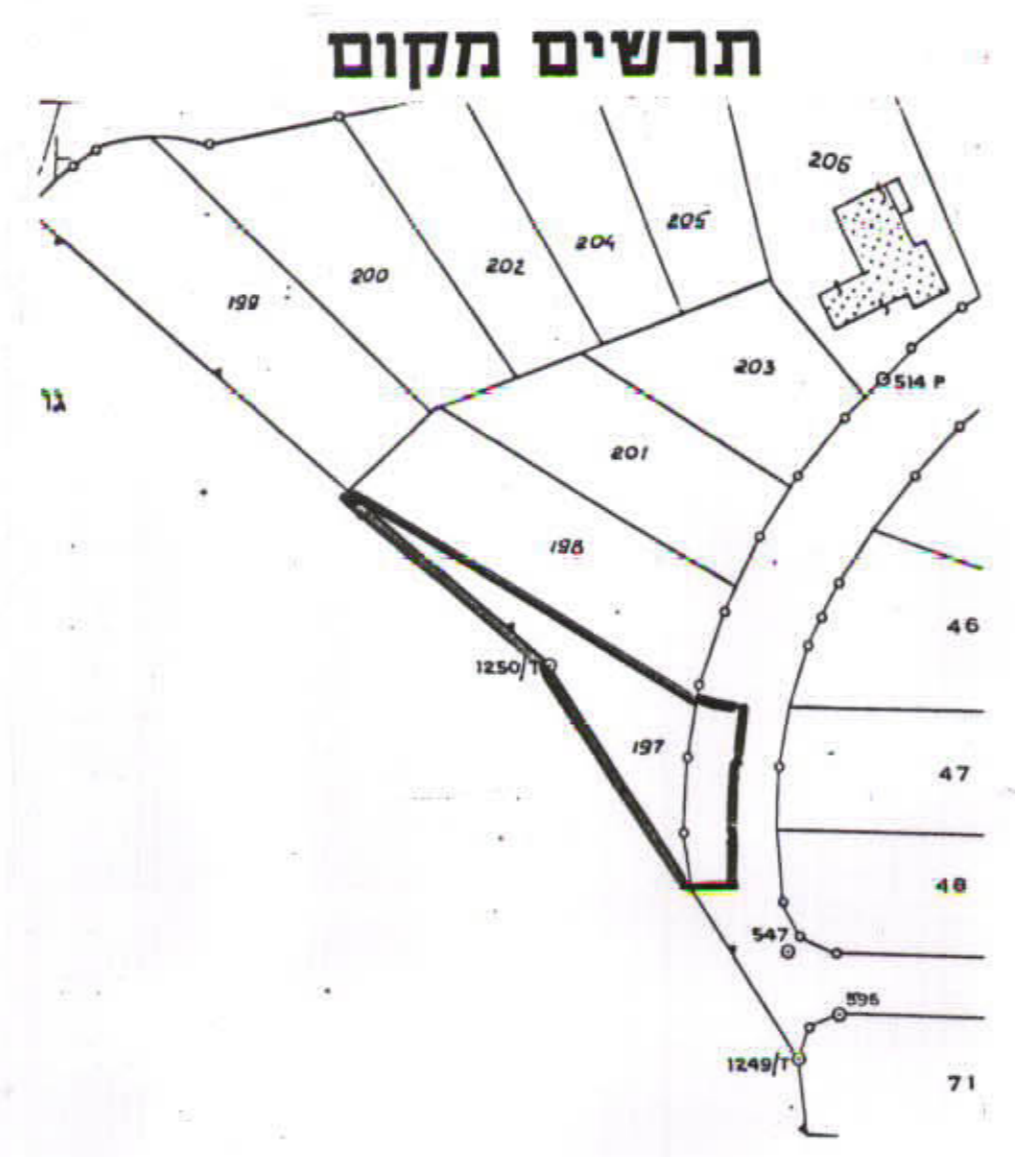

**מקרא**

- גבול התכנית
- אזור מגורים א' מיוחד
- דרך קיימת או מאושרת
- קו בנין מוצע
- קו רחוב
- מספר הדרך
- מרווח קדמי
- רוחב הדרך
- גבול חלקה רשומה
- מספר חלקה קיימת
- גבול גוש

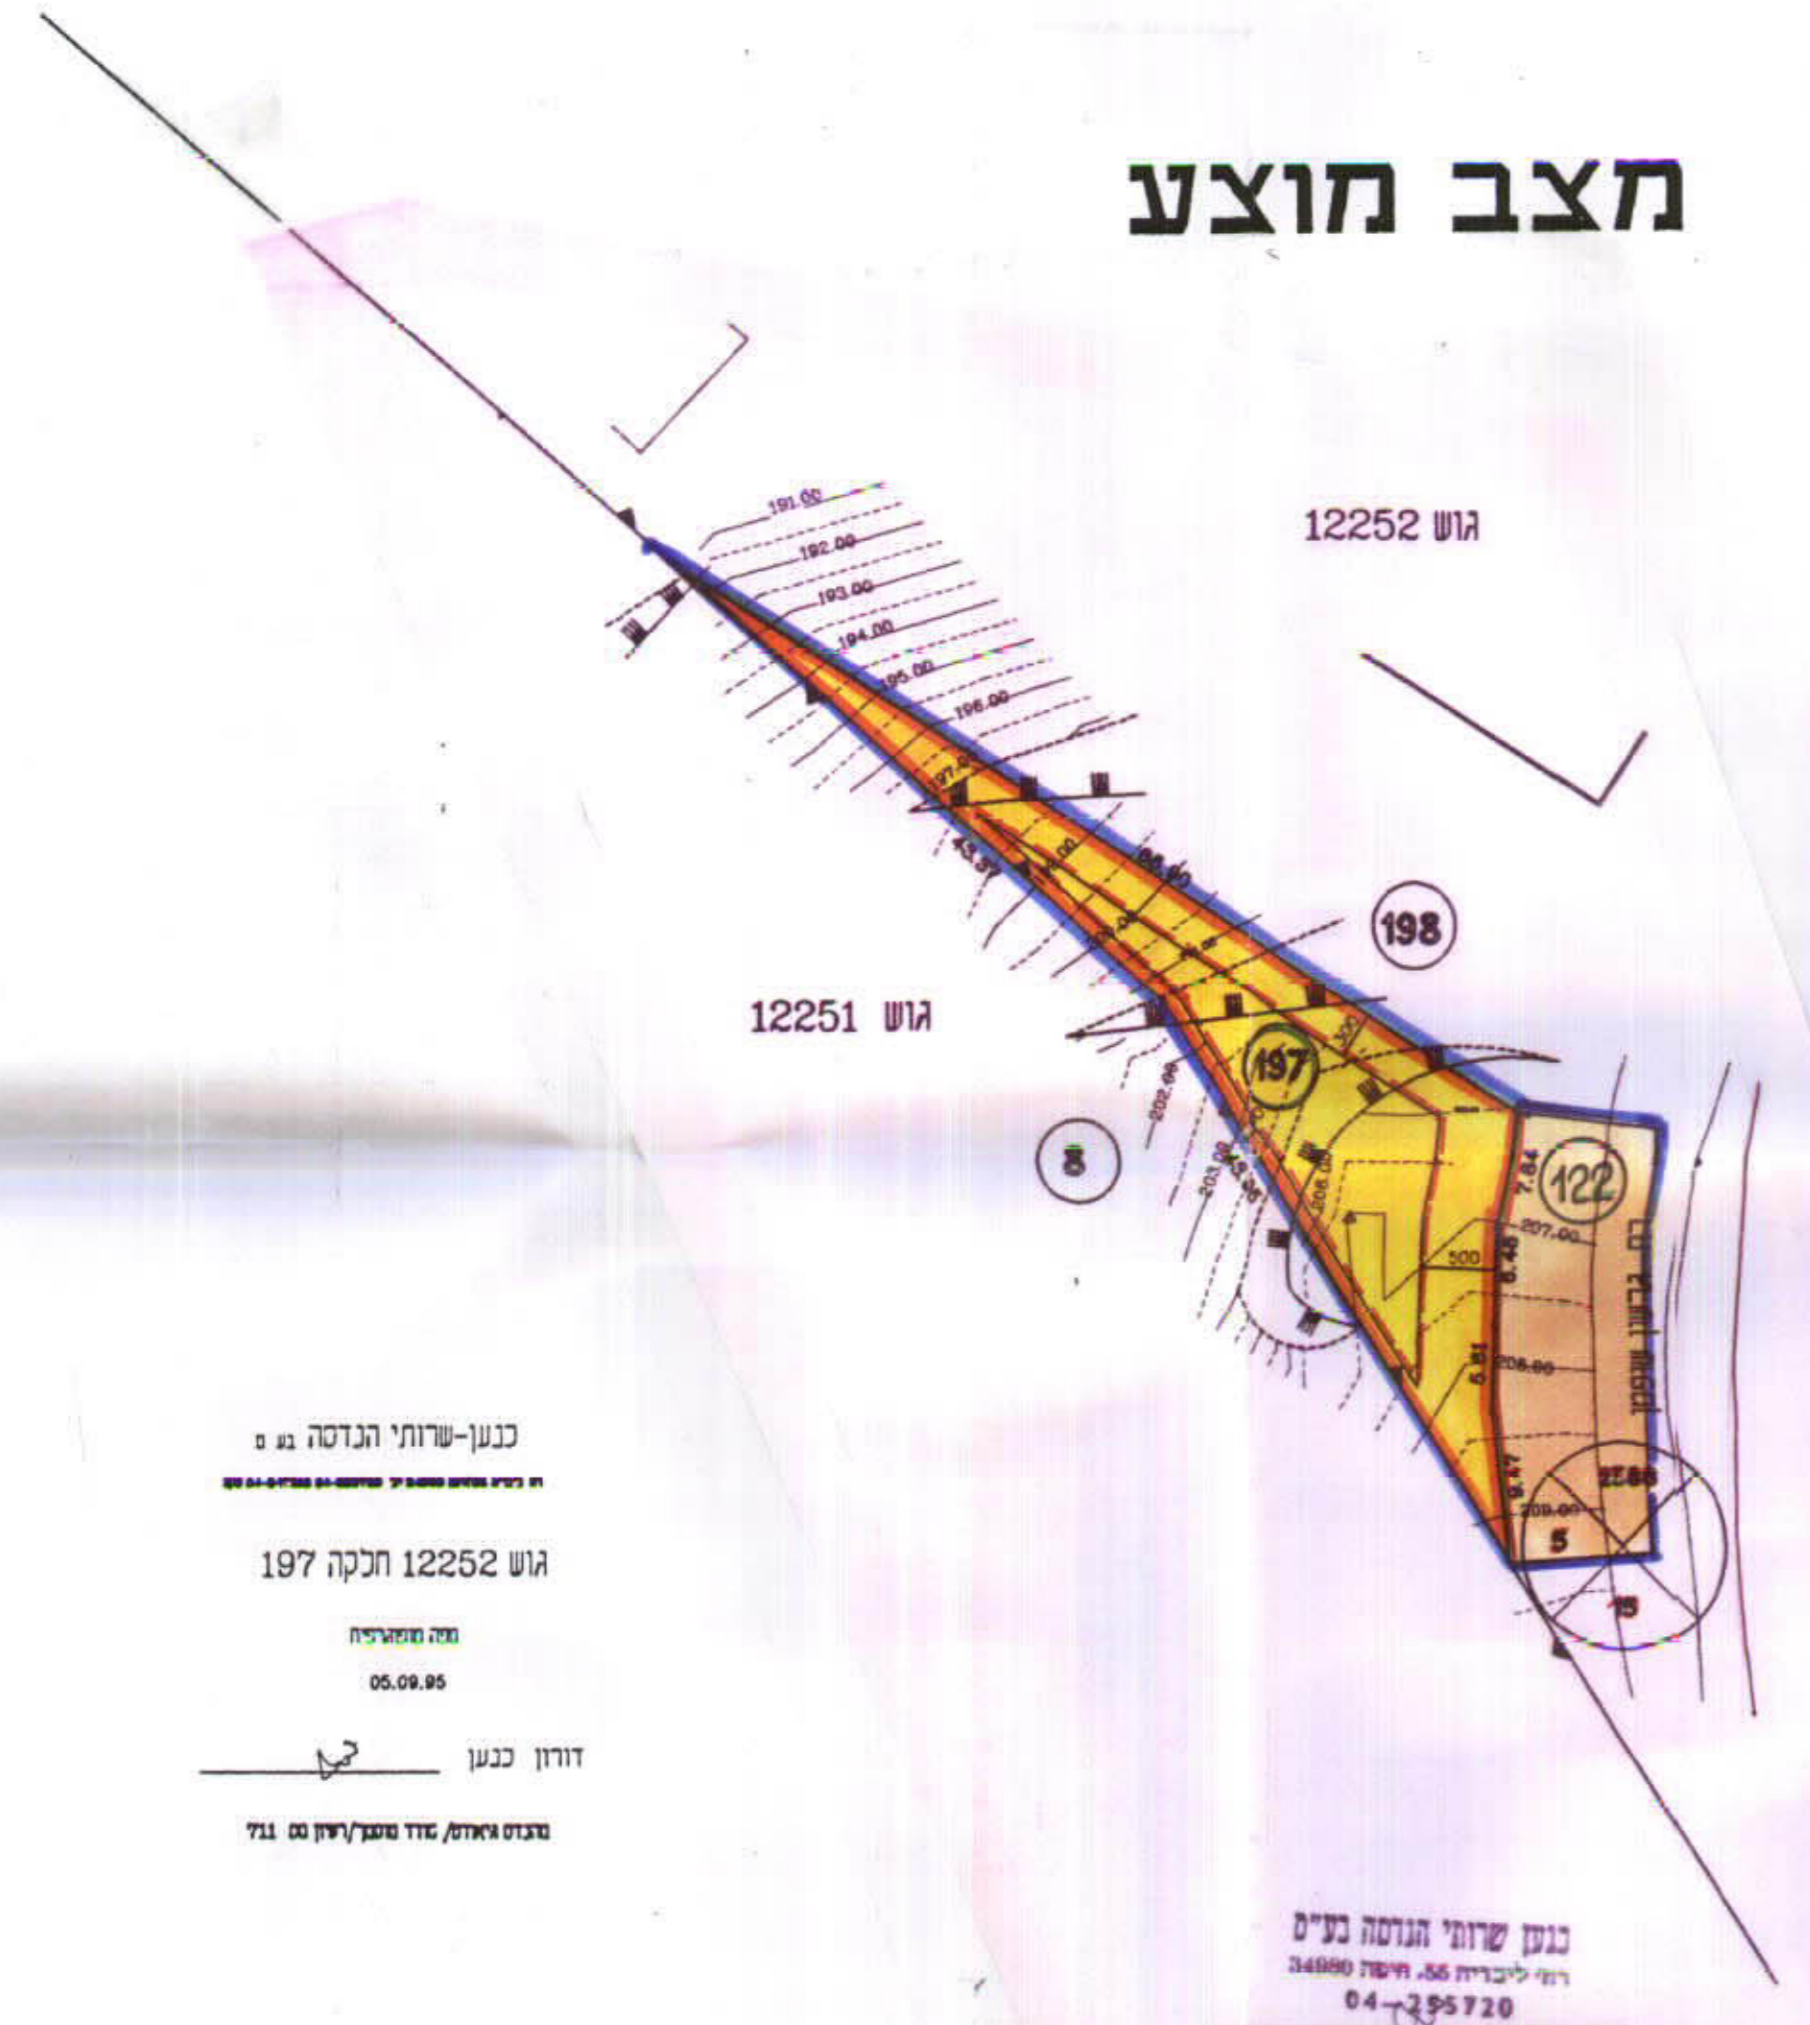

הודעה רכושית לתכנון ולבניה - חיפה	
תכנית ת"ע מס' חפ"מ/1141 י"ד	
הוגשה להפקדה בישיבה ה-81 ב-25.5.95 (7.7.87)	
י"א. גוראם	י"א. י. גיבץ
יושב ראש הועדה	מהנדס העיר
משרד המיזם מחוז חיפה	
תוק התכנון והבניה תש"ח-1948	
<b>אישור תכנית מס' חפ"מ/1141 י"ד</b>	
הועדה המתווית לתכנון ולבניה החליטה ביום 1.5.96 לאשר את התכנית.	
סמל לתכנון י"ר תע"ה המחוזית	
הודעה על הפקדת תכנית מס' חפ"מ/1141 י"ד	
פורסמה בילקוט הפרסומים מס' 3796	
מיום 5.11.87	
הודעה על אישור תכנית מס' חפ"מ/1141 י"ד	
פורסמה בילקוט הפרסומים מס' 3796	
מיום 5.11.87	

כנען-שרותי הנדסה ג"מ  
ת"ר ז'רז'י טוואק  
גוש 12252 חלקה 197  
ת"ח חפ"מ/1141 י"ד  
06.09.95  
דודון כנען  
בניוס ח'אזמ, טוד טופר/ויט'ס 711

כנען שרותי הנדסה ג"מ  
דודון כנען  
04-295720

**חתימת המודד**

**חתימת בעלי הקרקע**

**חתימת יוזם התכנית**