

מס' ת.מ.מ. 14
 מס' 6
 ת.מ.מ. 450/מ.מ.מ. 6

מחוז חיפה

מרחב תכנון מקומי מורדות הכרמל

תחום שיפוט מוניציפלי רכסים

מ.ק. מ.כ. 450

שינוי תכנית מתאר מקומית

פרידמן צבי


יחזמי ומגישי התכנית: פרידמן צבי
 רח' פנקס 4 בני ברק טל. 5700780

עורכי התכנית: גיל-עד תכנון בניה ופיתוח
 בני תורה 94 רכסים טל. 9847598 מיקוד 04 20496

גיל-עד
 תכנון בניה ופיתוח
 גיל-עד תכנון בניה ופיתוח

גוש : 10394
 חלקה/חלק : 10
 מגרש : 266
 בעל הקרקע : מנהל מקרקעי ישראל
 מגיש יוזם התכנית : פרידמן צבי

חתימות:

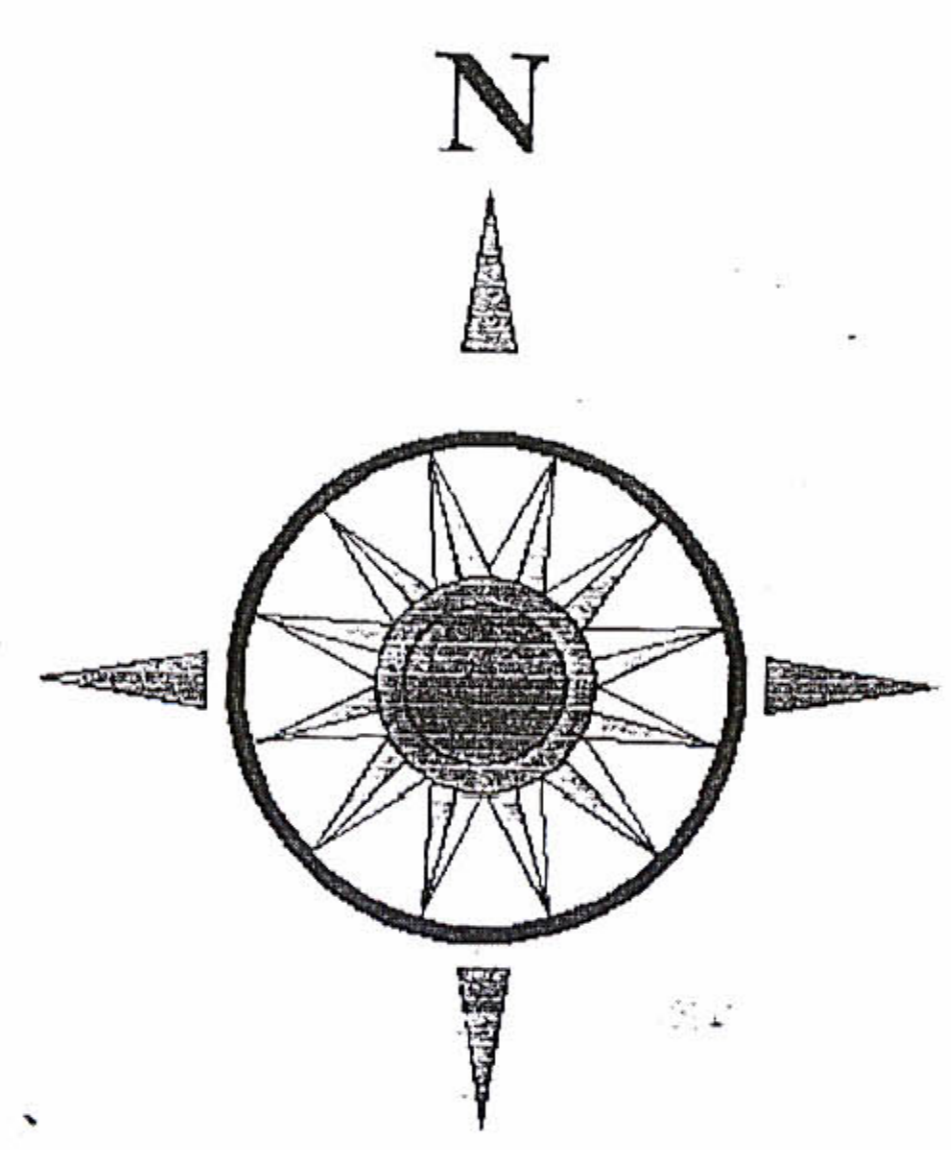


טבלת יעודי קרקע

קיים	מוצע	יעוד הקרקע
איזור מגורים א	איזור מגורים א	אחוזמהשטח
100%	100%	גודל שטח
0.455 דונם	0.455 דונם	מספר יחידות
1	1	

מקרא

- סימון גבולות התוכנית
- סימון קו בניה קיים
- סימון קו בניה מוצע
- סימון בנין קיים
- סימון גבול מגרש
- סימון קיר אבן
- סימון אזור מגורים א
- סימון מבנה להריסה

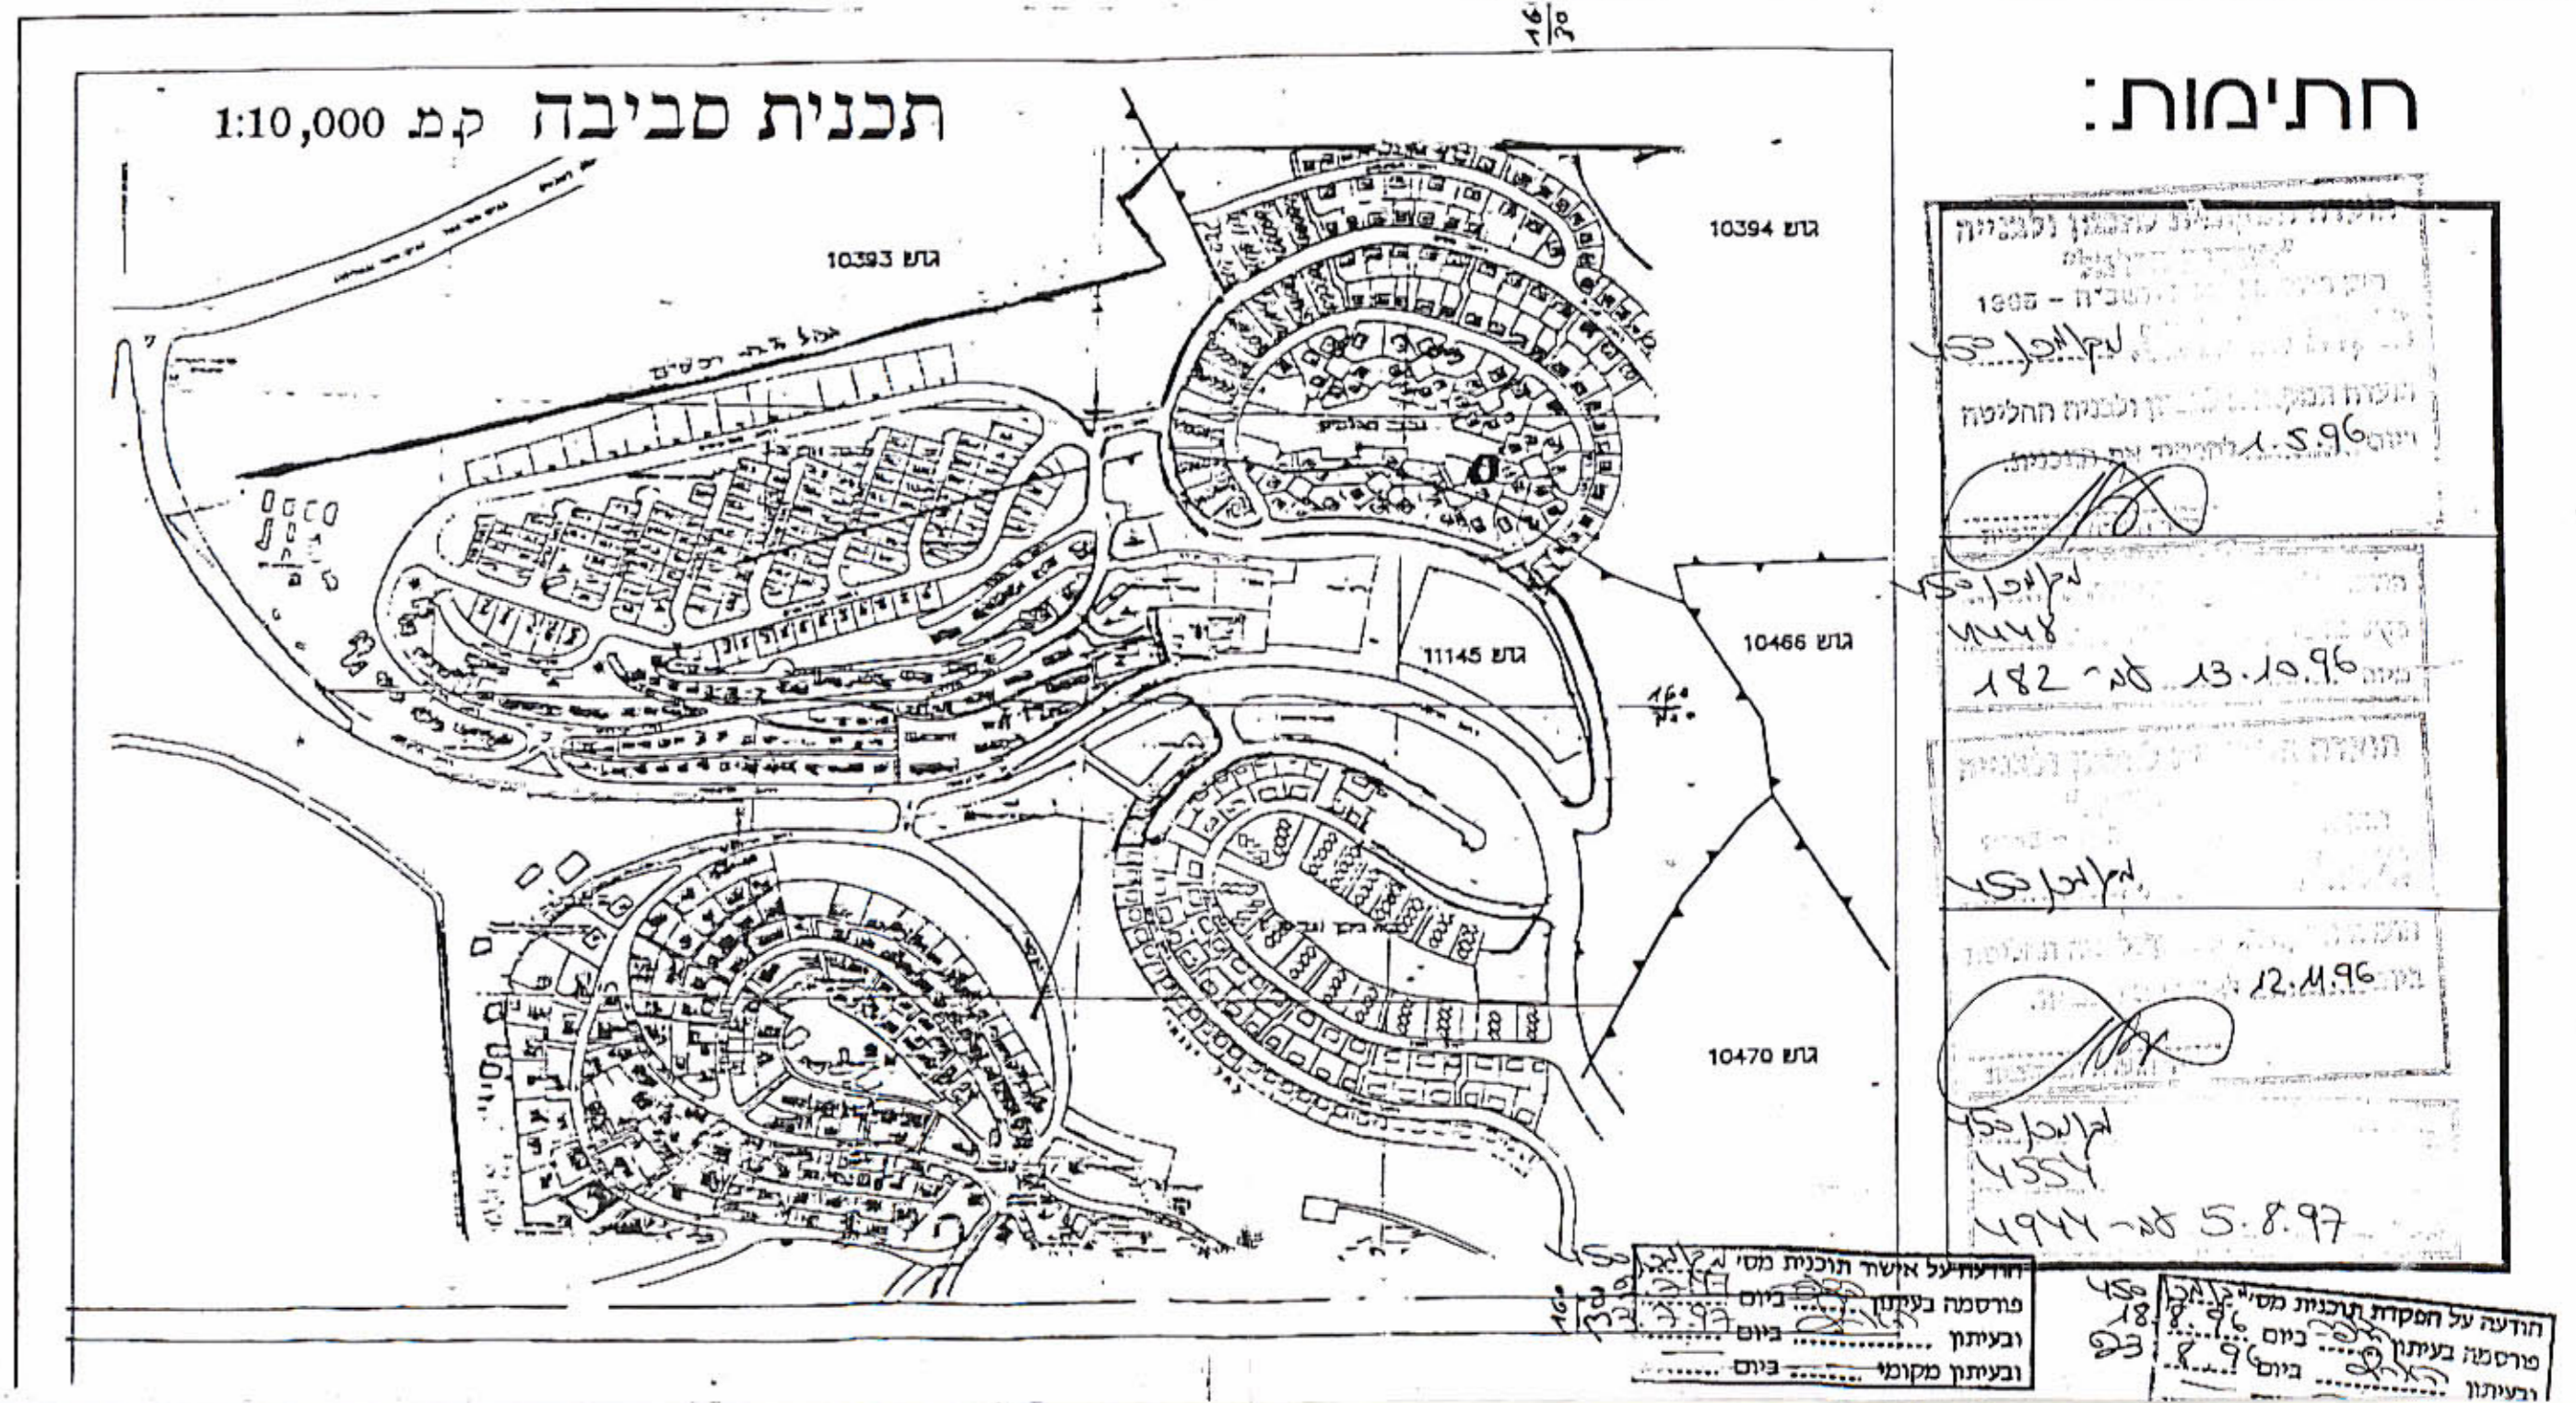

10394 גוש
 10466 גוש
 10470 גוש
 11145 גוש
 10394 גוש

18.7.96
 18.7.96
 18.7.96
 18.7.96
 18.7.96

18.7.96
 18.7.96
 18.7.96
 18.7.96
 18.7.96

