


תשריט מצורף לשנוי תכנית חפודשת תננית חס' 3243/2

המהווה שנוי לתכנית חפודשת חס' 148, עכו

קנה מדה - 1:500

258300
157950

258300
197800

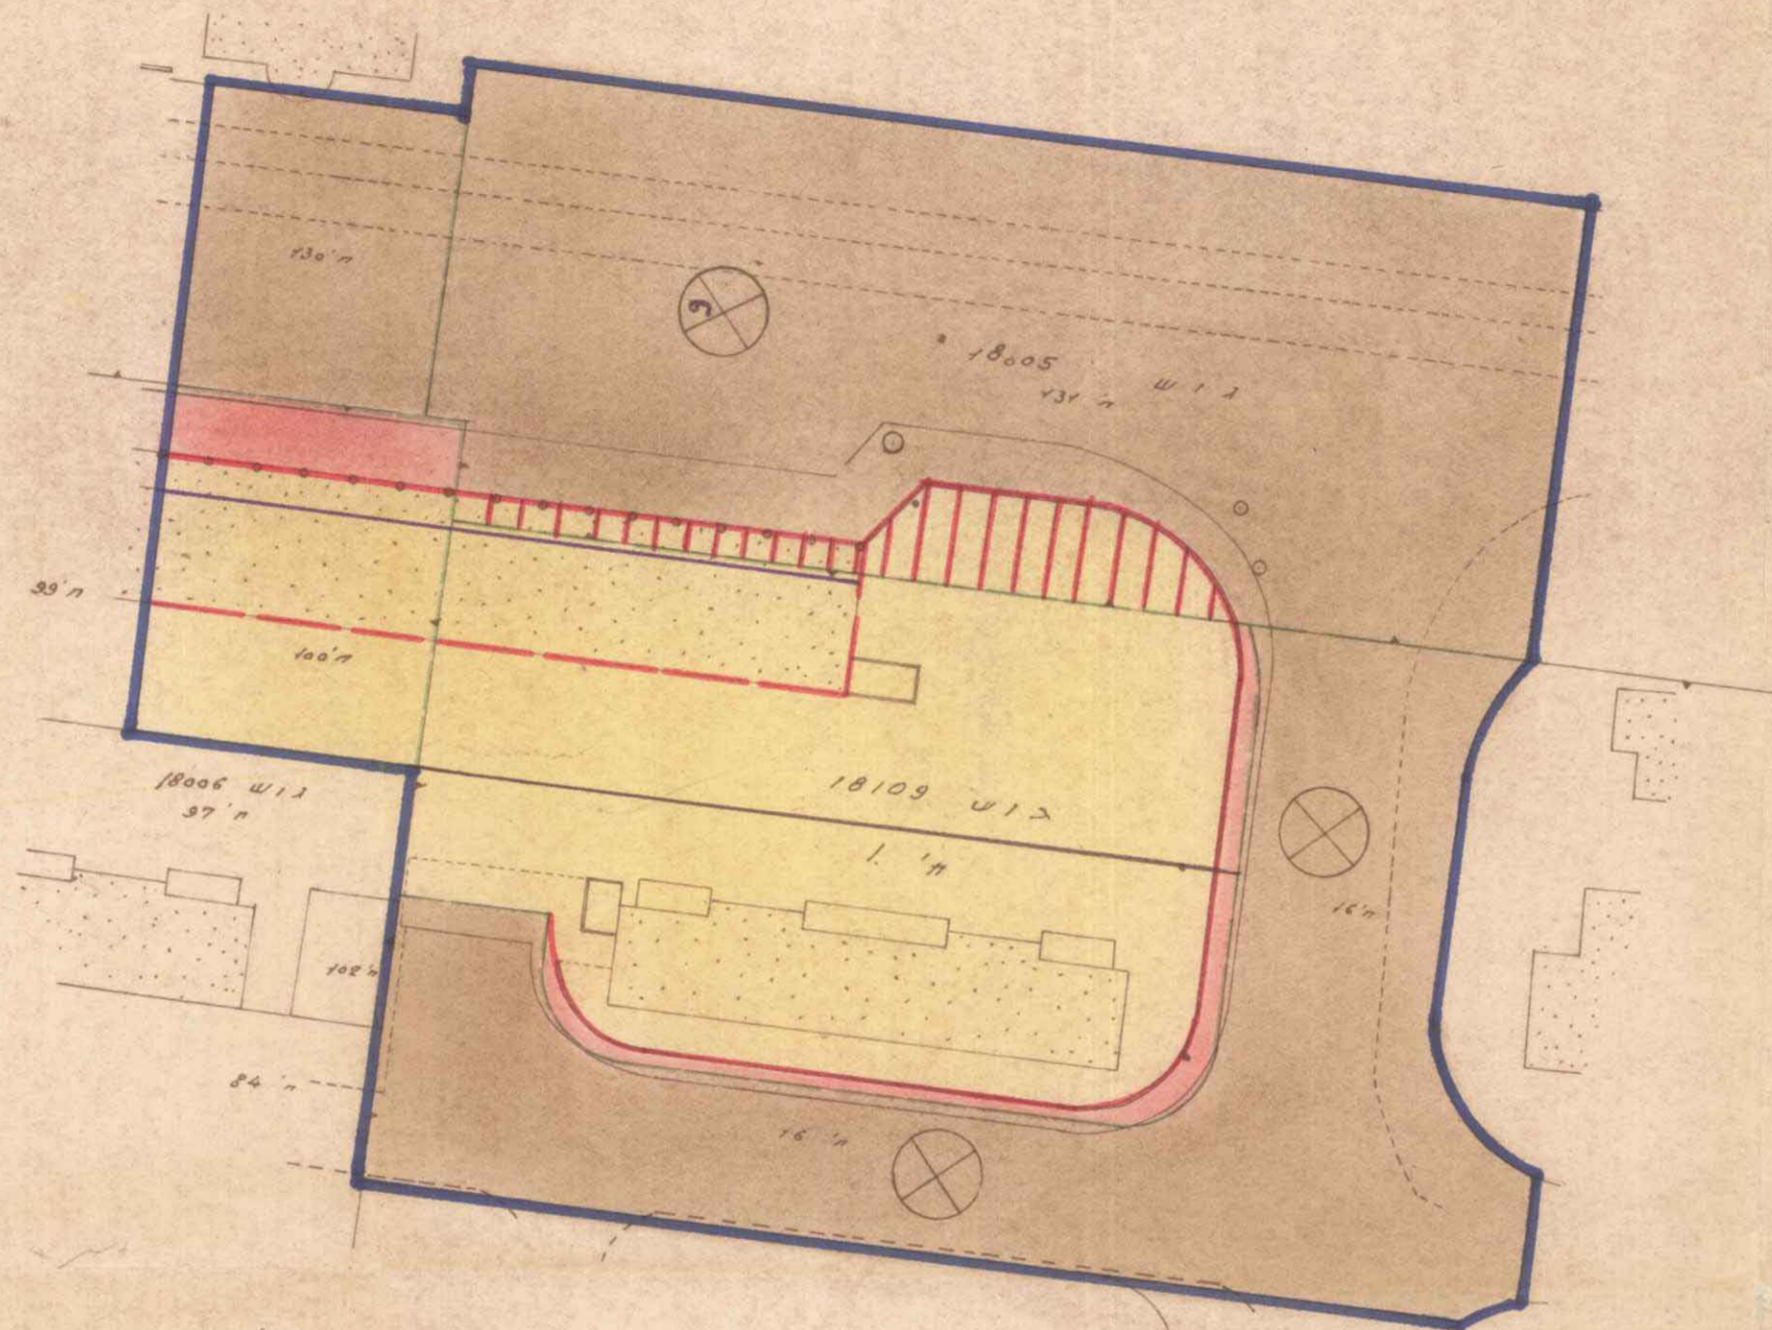

מקרא

- גבול תכנית
- איזור מגורים
- דרך מאושרת וקיימת
- דרך חדשה והותבה
- גבול חלקה מוצעת
- גבול חלקה קיימת
- קו רחוב
- קו בנין
- 9 מספר הדרך
- 9 מרחוח קדמי
- 9 דוחב הדרך
- חזית תכנונית
- דרך לביטול


157950
258800

מועד חוססך
1. בדמן
אדריכל
היוזמים
בעלי הקרקע
חברה לתכנון והקמה של יישובים חקלאיים ורעיוניים ופיתוח יישובים חקלאיים ורעיוניים
RASSCO RASSCO RASSCO RASSCO
RURAL AND SUBURBAN SETTLEMENT CO. RURAL AND SUBURBAN SETTLEMENT CO. RURAL AND SUBURBAN SETTLEMENT CO. RURAL AND SUBURBAN SETTLEMENT CO. LTD.

לוח שטחים

מס' הגוש	מס' החלקה	בעל הקרקע	שטח מ ²	אזור מגורים	דרגים	מס' הגוש
18109	1	רסקו בע"מ	1754	94.5	5.5	18109
18006	100	רסקו בע"מ	449	80.4	19.6	18006
18005	130 (חלק)	דרך	350	8.5	100.0	18005
18005	131 (חלק)	דרך	2197	191	91.5	18005
18109	16 (חלק)	דרך	1455	64.4	100.0	18109
6205			6205	2206	35.6	3999

תרשים המקום 1:10000

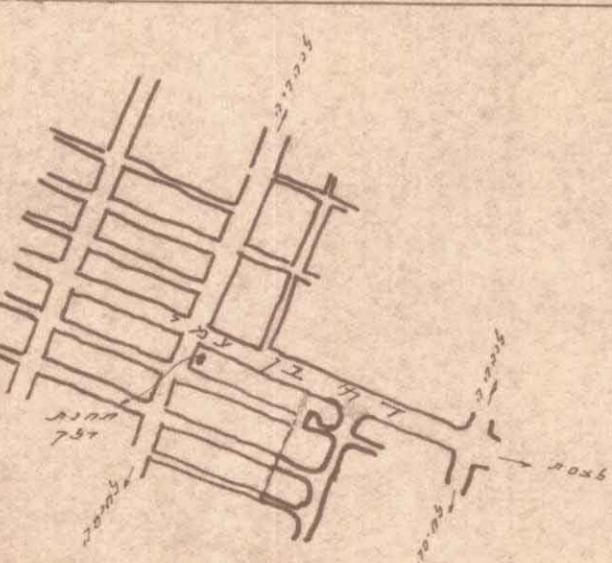

הועדה המקומית לבניה ולתכנון ע"י ר. ע. ע. מ. 3243/2
הוסמך להפקדה
 כישיבה ה' 9 בי 5338

משרד הפנים
 חוק התכנון והבניה תשכ"ה-1965
 מרחב תכנון מקומי
 תכנית מס' 3243/2
 הועדה המחוזית בשיבתה ה' 10/10/78
 מיום 6.10.78 החליטה לתת תוקף לתכנית לעיל.
 סגן מנהל כללי לתכנון

משרד הפנים
 חוק התכנון והבניה תשכ"ה-1965
 מרחב תכנון מקומי
 תכנית מס' 3243/2
 הועדה המחוזית בשיבתה ה' 14.11.78
 מיום 14.11.78 החליטה להשיב את התכנית הנכרת לעיל
 יושב ראש הועדה

תכנית מס' 3243/2
 מרחב תכנון מקומי
 תכנית מס' 3243/2
 מרחב תכנון מקומי
 תכנית מס' 3243/2
 מרחב תכנון מקומי