

א"ק

# תכנית שכון ציבורי טירת הכרמל

הוכנה על פי חוק רישום שכונים צבוריים  
(הוראת השעה) תשכ"ד - 1964

תכנית מס. 2/20/5

~~תיקון מס. 3 לתכנית שכון צבורי מס. 2/20/1~~  
ותיקון מס. 1 לתכנית שכון צבורי מס. 2/20/3




ק.מ. 1:1250

| גוש מס. | חלק מחלקה מס.         |
|---------|-----------------------|
| 10707   | 78, 16, 13, 12, 11, 2 |
| 10708   | 4, 3, 2, 1            |
| 10712   | 76, 75                |

**חוק רישום שכונים צבוריים**  
 הוראת השעה - תשכ"ד - 1964  
 ועדת תאום  
**אושר בהתאם לחוק הנ"ל**  
 תאריך: 11.3.70  
 חתימת נציג שר השכון-ד"ר  
 חתימת נציג שר הפנים  
 חתימת נציג מנהל מקרקעי ישראל


חתימת היוזם : משרד השיכון  
 חתימת המגיש : משרד השיכון  
 חתימת בעל הקרקע : מינהל מקרקעי ישראל

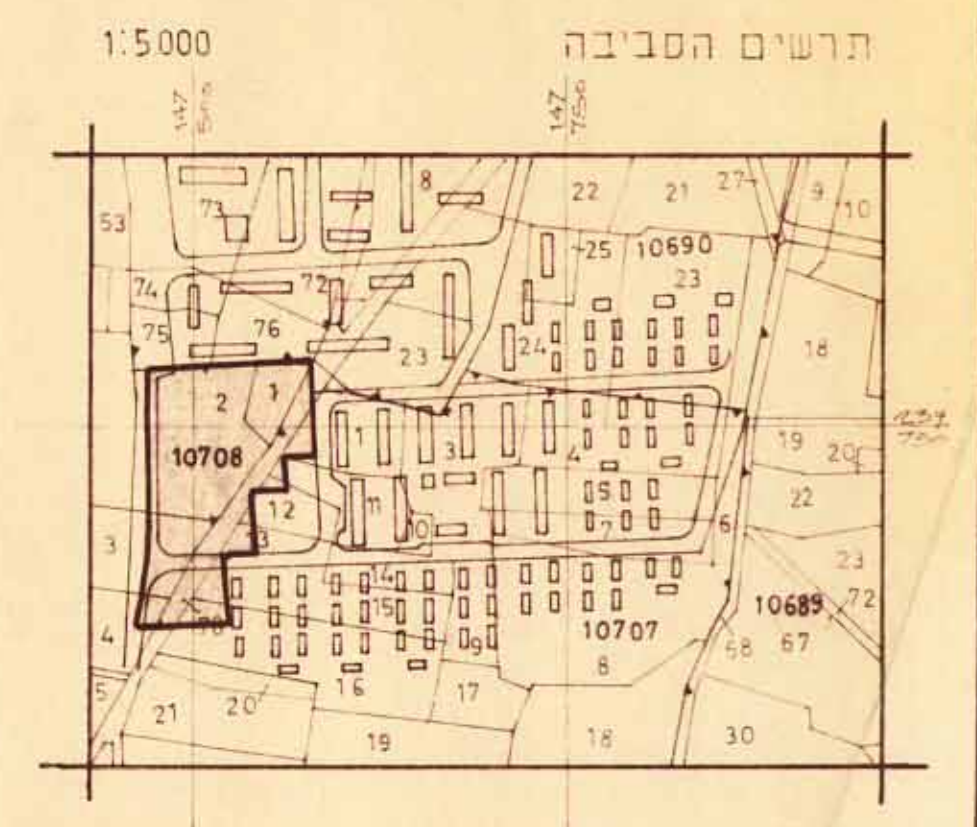

הוגש לאשור ועדת התאום ע"י משרד השכון.

## טבלת חלוקת השטחים

| מס' יחיד | השטח בדונם | השטח כ-% | תאור השטח             |
|----------|------------|----------|-----------------------|
| 40       | 10.350     | 75.00%   | אזור מגורים קומה אחת  |
|          | 0.600      | 5.00%    | שטח צבורי פתוח        |
|          | 1.060      | 8.00%    | שבילים להולכי רגל     |
|          | 0.260      | 2.00%    | שטח לבניני צבור       |
|          | 0.290      | 2.00%    | אזור מסחרי            |
|          | 0.590      | 4.00%    | דרך קיימת/מאושרת      |
|          | 0.550      | 4.00%    | דרך מוצעת/הרחבה וחניה |
|          | 1.140      | 8.00%    | סה"כ שטחי דרכים       |
|          | 3.350      | 25.00%   | סה"כ שטח לצרכי צבור   |
| 40       | 13.700     | 100%     | סה"כ שטח התכנית       |

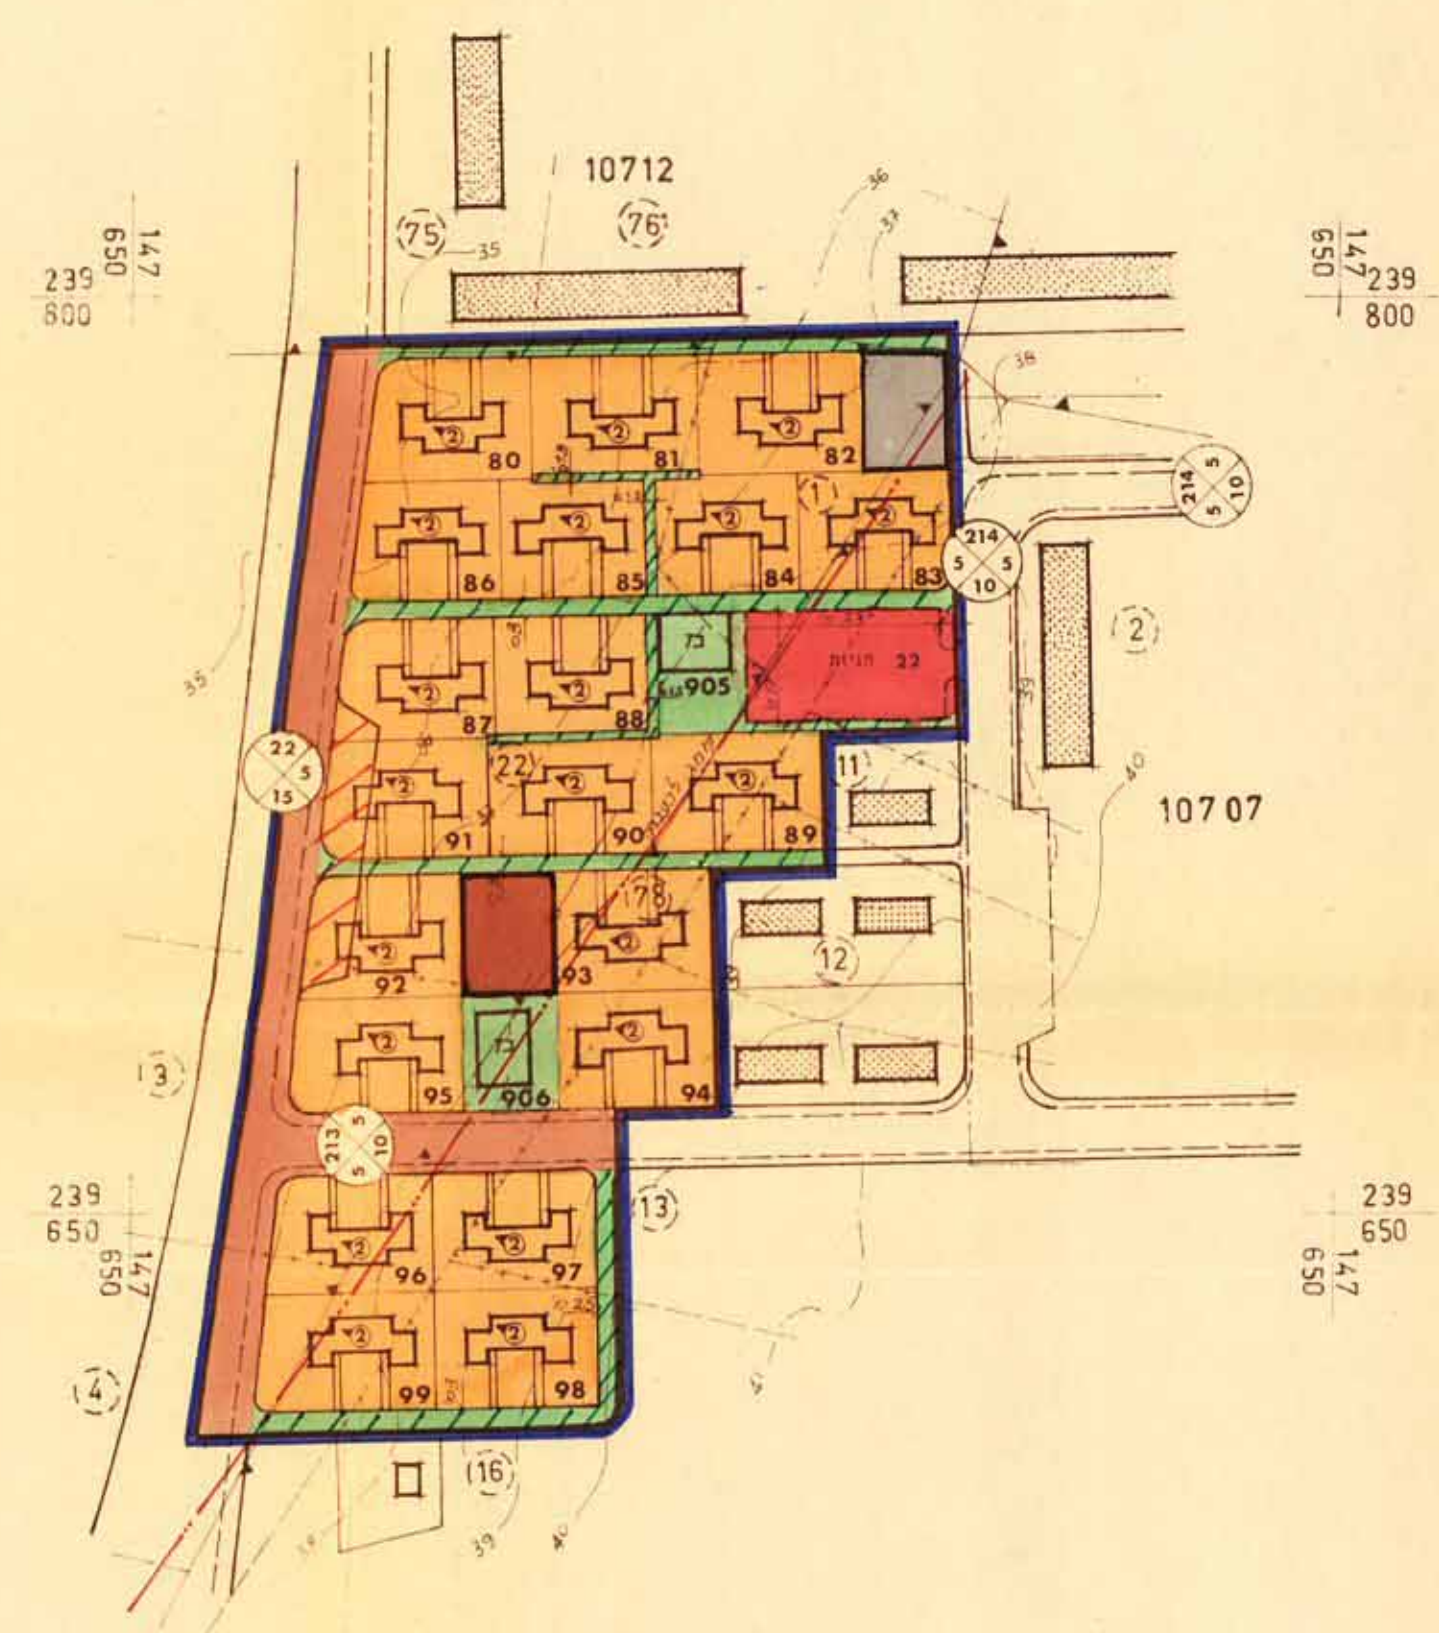

## מקרא

- גבול התכנית
- אזור מגורים קומה אחת
- שטח לבניני צבור
- שבילים להולכי רגל
- שטח צבורי פתוח
- אזור מסחרי
- דרך קיימת/הרחבה וחניה
- דרך מוצעת/הרחבה וחניה
- מס' הדרך
- קו בנין
- רוחב הדרך
- גבול ומס' גוש
- גבול ומס' חלקה רשומה מוצעת לביטול
- קו מגרש
- מקלט
- מבנה קיים
- מבנה ומס' מבנה מוצע
- מס' קומות
- מס' יחיד
- קו מתח גבוה שהוחלט להעבירו
- דרך לביטול