

מחוז חיפה

מרחב תכנון מקומי מורדות הכרמל ומחוז חיפה

נשר - ה.ע.מוס

תשריט מצורף ל שינוי תכנית מתאר מקומית הנקראת
תכנית מס' 203/מכ - תוספת לבניני מגורים בשטח תכנית מס'
ג/727א - גבעת עמוס - רובע ב'

טבלת שטחים

אחוזים	שטח	אזור
66.1%	19.150	מגורים
5.5%	1.600	שטח
28.4%	8.200	דרכים
100%	28.950	סה"כ



ק.מ. : 1:1250

גוש 11208 ח"ח 13

חוק התכנון והבניה תשכ"ה-1965
ועדה מקומית לתכנון ולבניה
מורדות הכרמל

תכנית מס' 203/מכ
נדונה בישיבה מס' 10 ב-27/8/65
הועברה לועדה המחוזית לתכנון ולבניה
עם המלצה להפקדה.
מהנדסת הועדה יושב ראש הועדה

חוק התכנון והבניה תשכ"ה-1965
ועדה מקומית לתכנון ולבניה
מורדות הכרמל


תכנית מס' 203/מכ
נדונה בישיבה מס' 24 ב-27/8/65
הועברה לועדה המחוזית לתכנון ולבניה
עם המלצה למתן תוקף.
מהנדסת הועדה יושב ראש הועדה



מקרא :

- שטח טהור אינה חלה עליו
- בנינים קיימים 3-4 קומות
- תוספות בניה בהתאם לת.ב.ע.
- כבישים וחניות קיימים
- שטחים ציבוריים פתוחים
- מעברים ציבוריים לאולכי רגל
- מספר חלקה לפי ת.ב.ע. ג/727א
- גבול התכנית

תרשים סביבה 1:5000

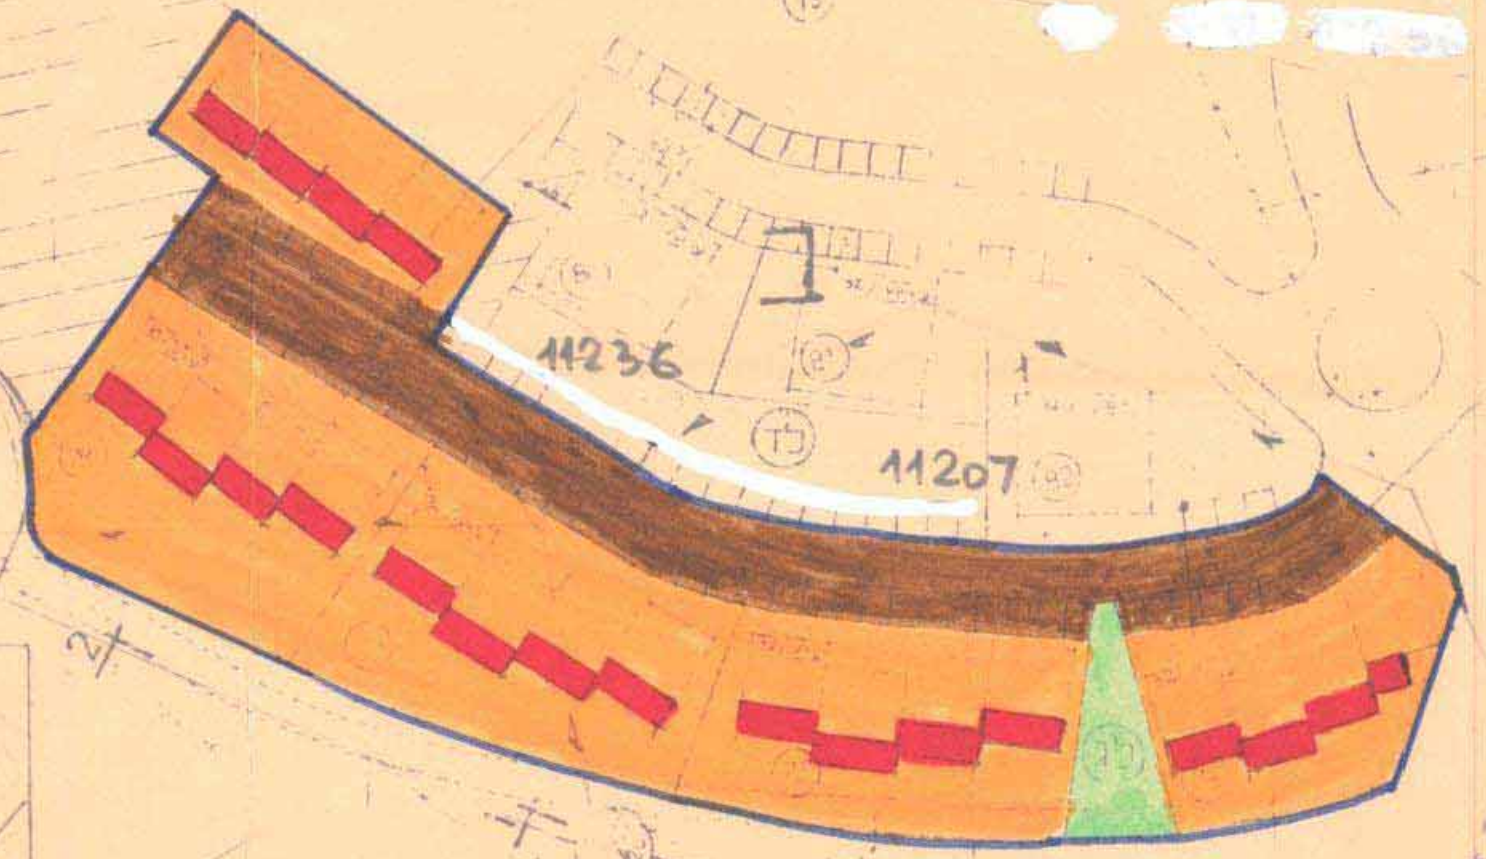

יזום : מועצה מקומית נשר
בעל הקרקע : מנהל מיקרק ישראל