

כפר פרדס חורה
גוש 10102 & 10104

רשימת החלקות המשלוחים הכלליים בתחום

שטח	מס' חלקה	שטח	מס' חלקה	שטח	מס' חלקה
5,122	25	10,106	1	880	120
5,174	26		2	152	33
7,227	27		3	122	34
1,000	28		4	287	37
1,000	29		5	180	38
1,377	30		6	157	39
3,052	31		7	207	41
86,100	32		8	710	74
			9	270	76

רשימת החלקות המשלוחים
בהתאם לתמ"מ


שטח	מס' חלקה	שטח	מס' חלקה
1,200	25	1,250	1
1,100	26	1,250	2
1,100	27	1,200	3
1,020	28	1,200	4
1,000	29	1,200	5
1,000	30	1,200	6
1,000	31	1,000	7
1,000	32	1,000	8
3,050	33	6,400	9
1,000	34	1,040	10
4,350	35	1,050	11
2,050	36	1,040	12
2,000	37	1,055	13
0,870	38	1,150	14
0,870	39	1,150	15
4,000	40	1,150	16
1,057	41	1,150	17
1,000	42	1,150	18
1,000	43	1,150	19
1,377	44	1,050	20
1,250	45	1,150	21
1,000	46	1,300	22
1,000	47	1,250	23
17,356	48	1,200	24
86,100	49		

71.2% = 77,324
2.2% = 2,380
2.4% = 2,590
20.2% = 21,786
סה"כ = 86,100

תכנון גלילי ורמ"מ ח"מ - 217

תמ"מ שנת 1949 לתכנית מחוזית מס' 217
הנקראת "תמ"מ ח"מ - פרדס חורה"


ק"מ 1:2500

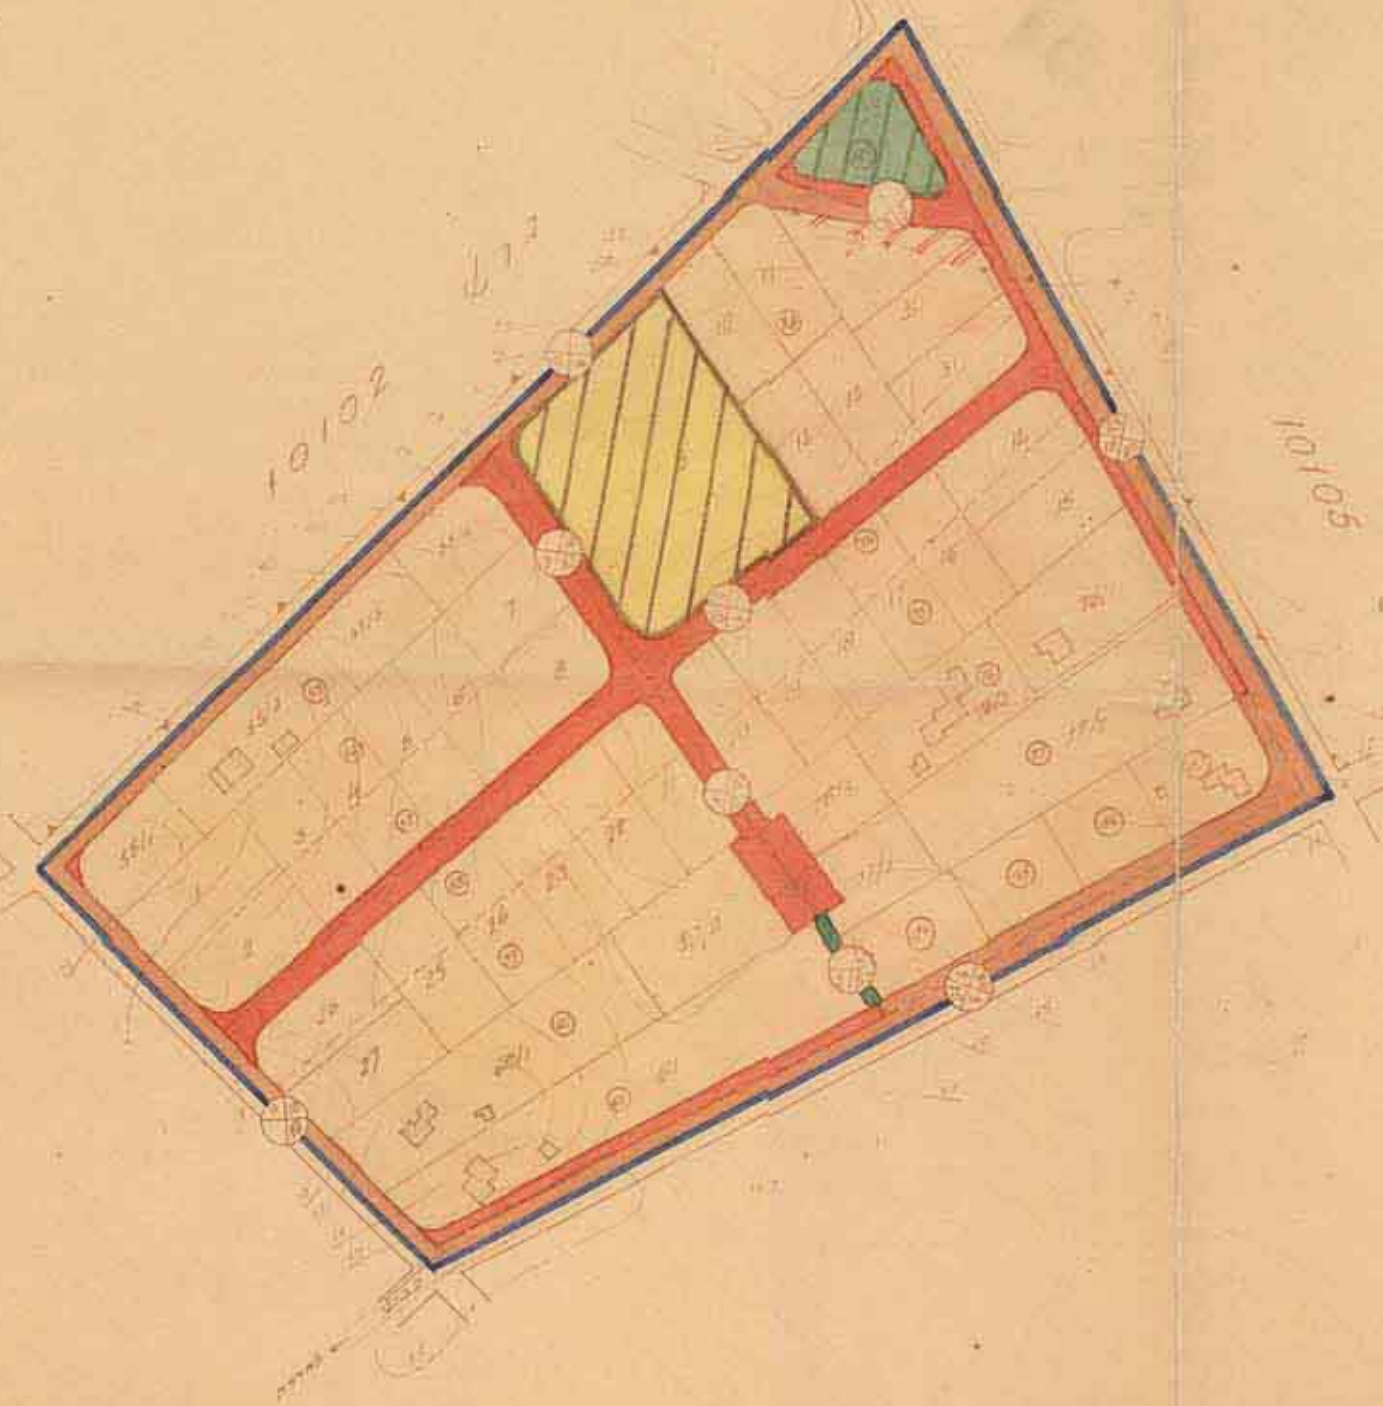

מג"ש התכנית: חברה להתיישבות היהודים ב"א
פ.ד.א.

מצב החקירות
מחלקה טכנית
ח"מ

תכנית המקום ק"מ 1:10000

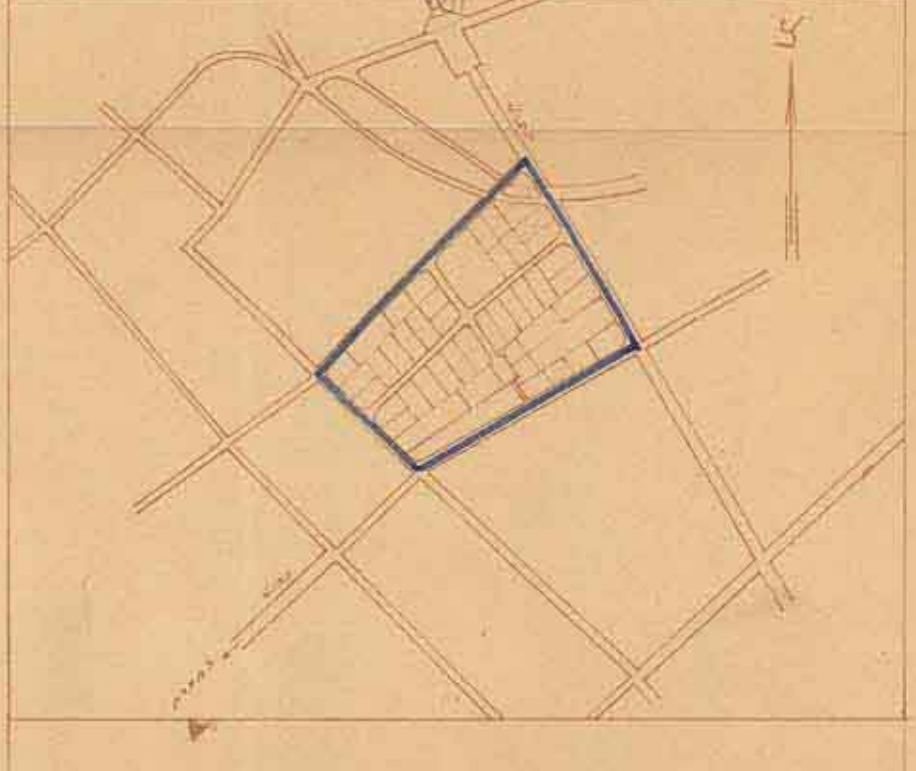

- ציונים**
- גבולות החלקות הישנים
 - גבולות החלקות החדשים
 - רחובות קיימים
 - חדשים
 - דרך להולכי רגל
 - שטח פתוח ציבורי
 - כניסים ציבוריים
 - אזור מואזים
 - מספר רחוב
 - קו בנין
 - צומת היחיד

<p>מדינת ישראל הועדה הגלילית לבניה ולתיכנון ערים מחוז ח"מ תכנית 217 מס' ח"מ 217 העברה לועדה המחוזית לבניה ולתיכנון ערים עם המלצה להסדרת כישוריה - 24/10/49 מנהל המשרד המחוזי לכינון עיר וכפר יובל ראש</p>	<p>מדינת ישראל הועדה הגלילית לבניה ולתיכנון ערים מחוז ח"מ תכנית 217 מס' ח"מ 217 העברה לועדה המחוזית לבניה ולתיכנון ערים עם המלצה לסגור תוקף כישוריה - 33/10/49 מנהל המשרד המחוזי לכינון עיר וכפר יובל ראש</p>
<p>פקודת בנין ערים, 1936. שטח תכנון ערים תכנית 217 הועדה המחוזית כישוריה ה- 22 מיום 5.12.1950 החליטה להסדיר את התכנית הנקובה לעיל ראש ועדה לבנין עיר וכפר</p>	<p>פקודת בנין ערים, 1936. שטח תכנון ערים תכנית 217 הועדה המחוזית כישוריה ה- 42 מיום 26.7.1951 החליטה לתת תוקף לתכנית הנקובה לעיל ראש ועדה לבנין עיר וכפר</p>