

מחוז חיפה
 מרחב תכנון מקומי קרית טבעון


תשריט

טב/מק/176

נספח לתכנית
 מרווח אחורי ברח' שרת

קנ"מ: 1:1250

מקרא: גבול התכנית

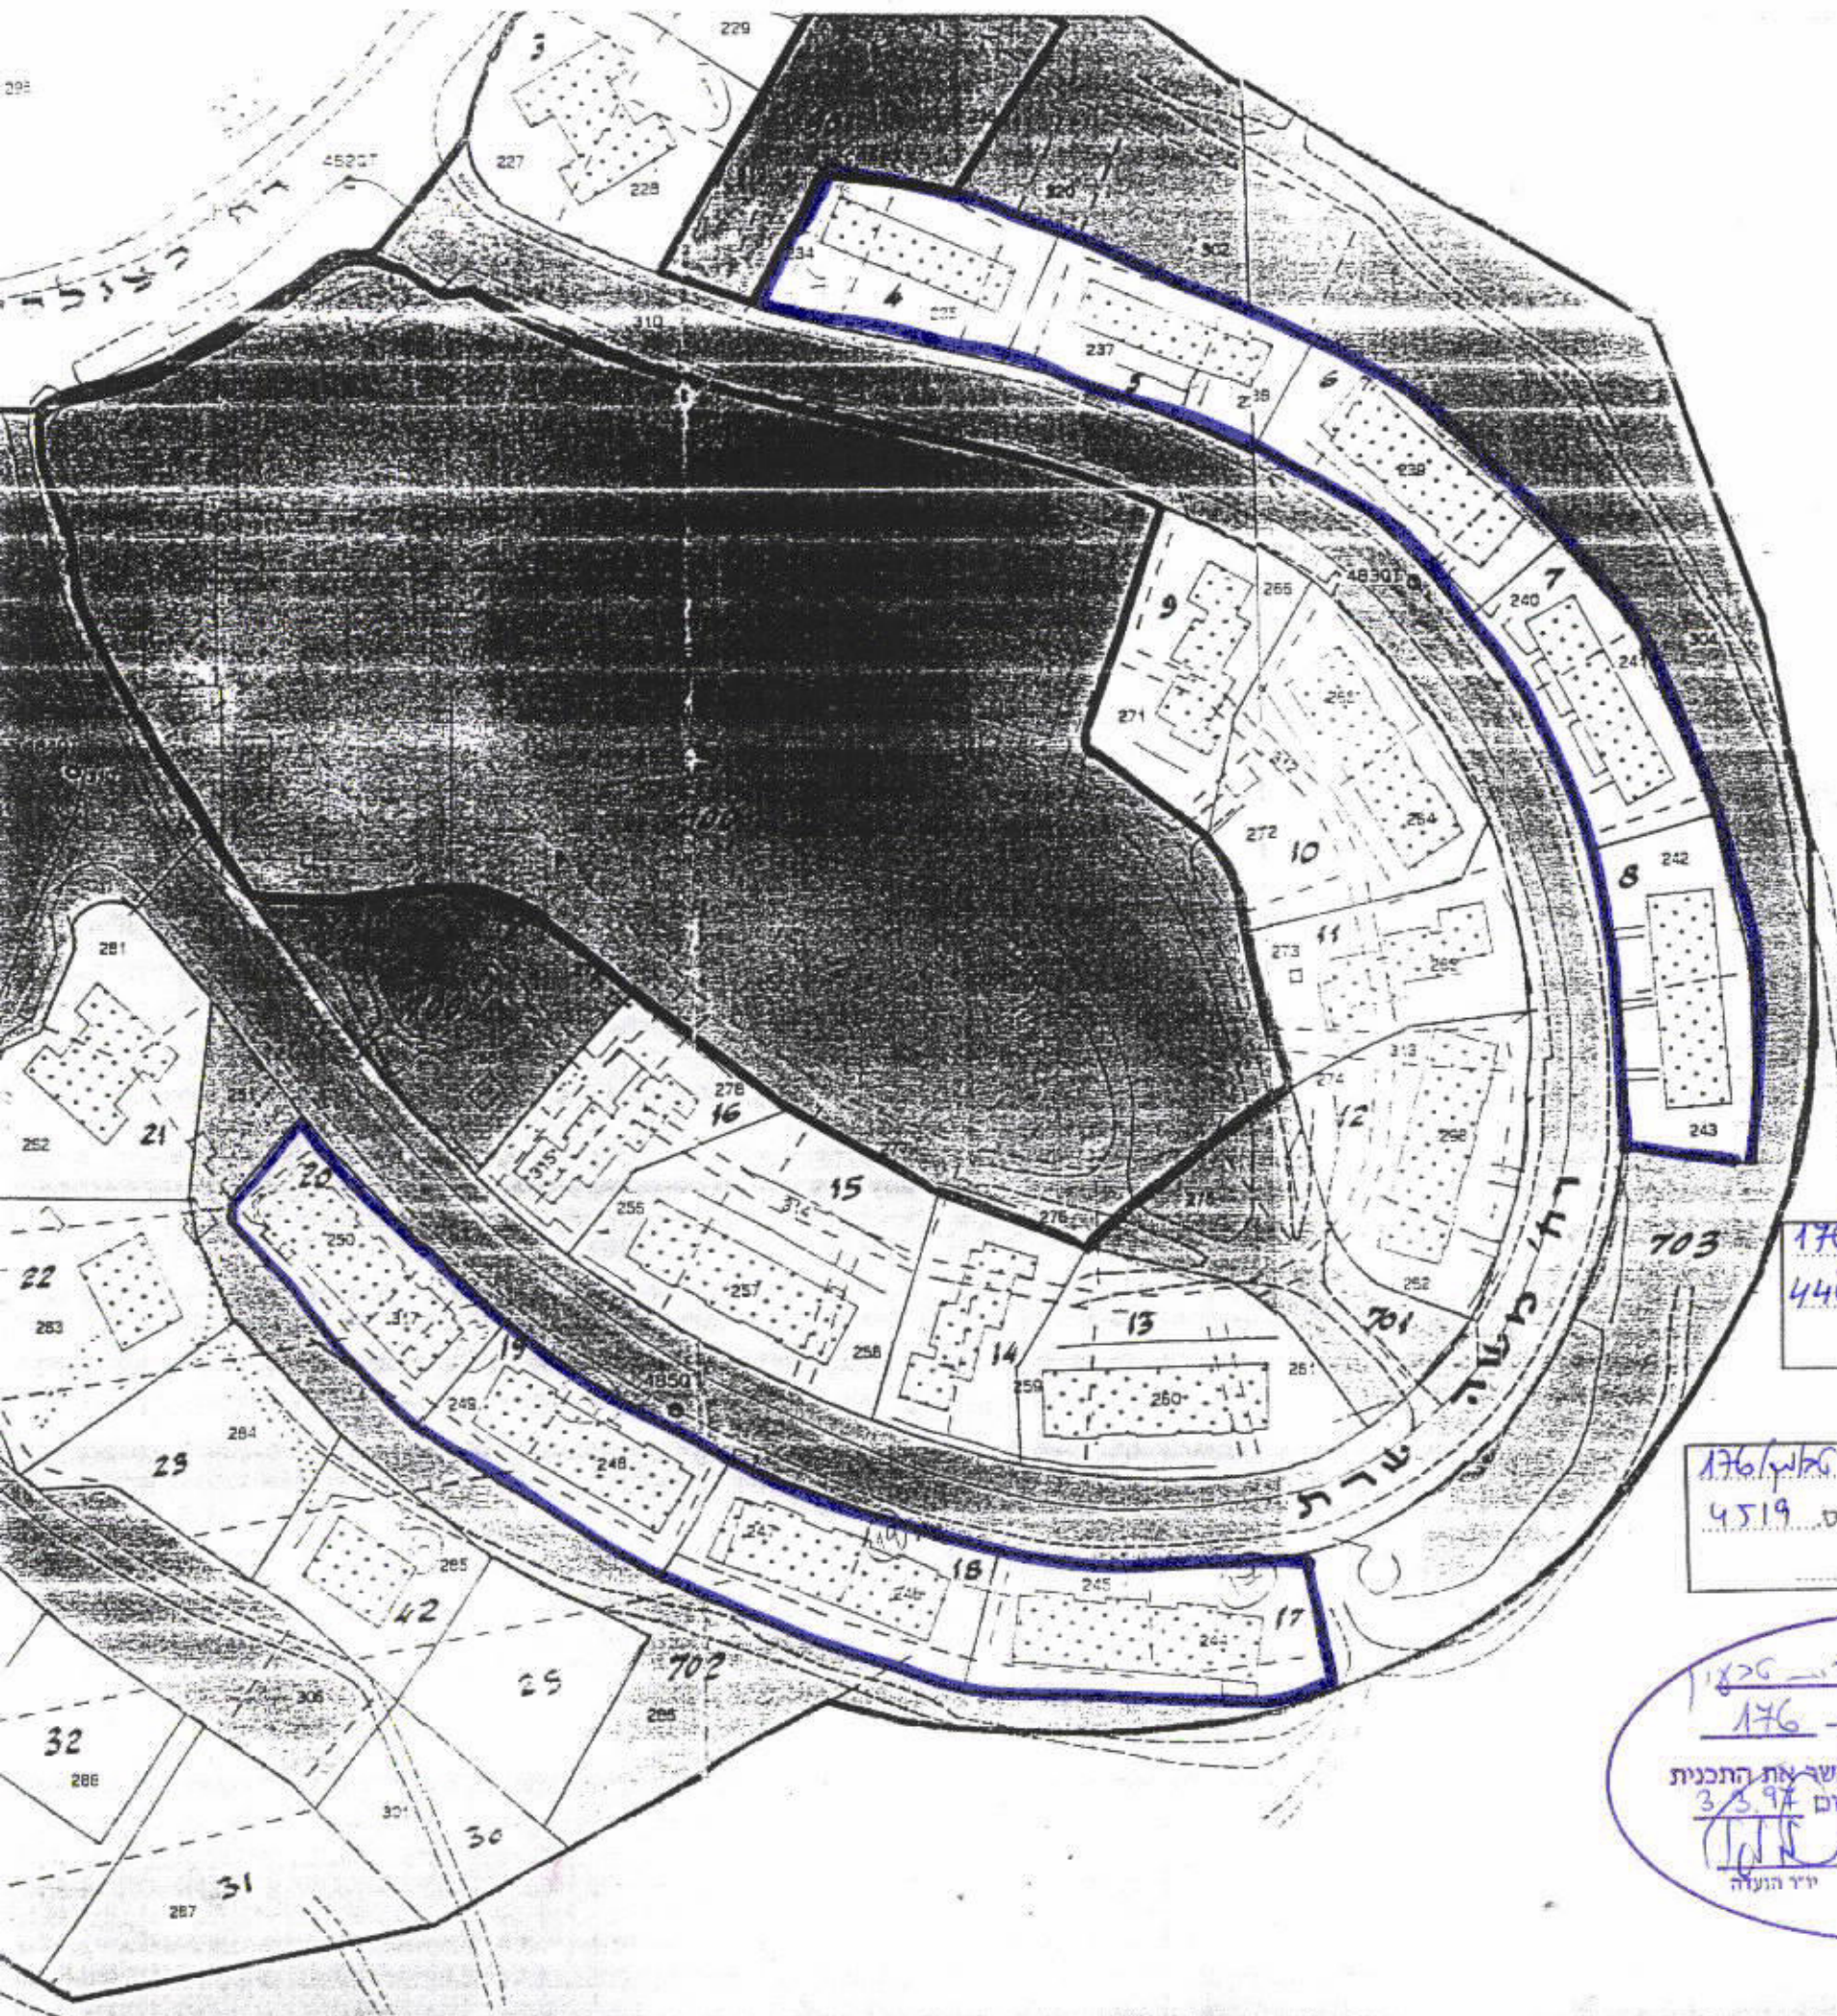

הודעה על הפקדת תכנית מס' 176/ת/76
 פורסמה בילקוט הפרסומים מס' 4464
 מיום 5.12.96

הודעה על אישור תכנית מס' 176/ת/76
 פורסמה בילקוט הפרסומים מס' 4519
 מיום 8.5.97

ועדה המקומית קריית טבעון
 אישור תכנית מס' 176 - ת/76
 הועדה המקומית החליטה לאשר את התכנית
 בשיעור מס' 9700077 ביום 3.3.97
 יו"ר הועדה
 סגנית יו"ר

ועדה המקומית קריית טבעון
 הפקדת תכנית מס' 176 - ת/76
 הועדה המקומית החליטה להפקיד את התכנית
 בשיעור מס' 9800023 ביום 7.10.96
 יו"ר הועדה

הודעה על הפקדת תוכנית מס' 176/ת/76
 פורסמה בעיתון הארץ ביום 19.11.96
 ובעיתון הארץ ביום 22.11.96
 ובעיתון מקומי 126 ביום 22.11.96

הודעה על אישור תוכנית מס' 176/ת/76
 פורסמה בעיתון הארץ ביום 15.4.97
 ובעיתון הארץ ביום 15.4.97
 ובעיתון מקומי 126 ביום 18.4.97