

# מרחב תכנון מקומי חדרה

תשריט מצורף לתכנית מפורטת הנקראת חד/מא/900 א'  
 שינוי מקום שצ"פ (ללא שינוי שטח) בשטח מגורים א'  
 בשכונת נוה הים המאוהב שינוי לתכנית מתאר חד - 900







מחוז : חיפה  
 נפה : חדרה  
 מקום : חדרה  
 גוש : 10013  
 חלקות : 33/3, 33/4  
 מקום : נוה הים

בעל המקרקעין: יורם יעקובוביץ' חברה לבנין

יורם ומגיש: יורם יעקובוביץ' יבנסי  
 מתנדב ציוד מיני  
 מ"ר 06555

עורך התכנית : "מצוק מהנדסים"  
 שטח התכנית : 4317 מ"ר  
 קנה מידה : 1:5000, 1:500  
 תאריך : 12.3.97

מקרא

-  גבול התכנית
-  גבול חלקה קיימת
-  גבול חלקה קיימת לביטול
-  גבול חלקה חדש
-  אזור מגורים א'
-  שטח ציבורי פתוח/ שבילים

הודעה על הפקדת תוכנית מס' 2/9/97  
 מורטמה ביליטס המרטומים מס' 2/9/97  
 מיום 5/1/97

הודעה על הפקדת תוכנית מס' 2/9/97  
 מורטמה ביליטס המרטומים מס' 2/9/97  
 מיום 5/1/97

הודעה על הפקדת תוכנית מס' 2/9/97  
 מורטמה בעיתון "הארץ" ביום 2/9/97  
 ובעיתון "הארץ" ביום 2/9/97  
 ובעיתון מקומי "הארץ" ביום 5/1/97

הודעה על אישור תוכנית מס' 2/9/97  
 מורטמה בעיתון "הארץ" ביום 2/9/97  
 ובעיתון "הארץ" ביום 2/9/97  
 ובעיתון מקומי "הארץ" ביום 2/9/97

הודעה על הפקדת תוכנית מס' 2/9/97  
 מורטמה בעיתון "הארץ" ביום 2/9/97  
 מיום 2/9/97

חתימות


בעלי הקרקע	הועדה לבניה למגורים
עורך התכנית	

## טבלת ייעודי שטח

מצב מוצע				מצב מאושר (קיים)			
מספר יחידות דוור	שטח במ"ר	יעוד	מס' חלקה	מספר יחידות דוור	שטח	יעוד	מס' חלקה
3	1203	מגורים א'	33/3/1	2	1033	מגורים א'	33/3
2	898	מגורים א'	33/4/1	2	1068	מגורים א'	33/4
-	2229	שטח ציבורי פתוח + שבילים	33/100/1	-	2229	שטח ציבורי פתוח + שבילים	33/100
5	4330	סה"כ		4	4330		סה"כ




מצב קיים 1:500

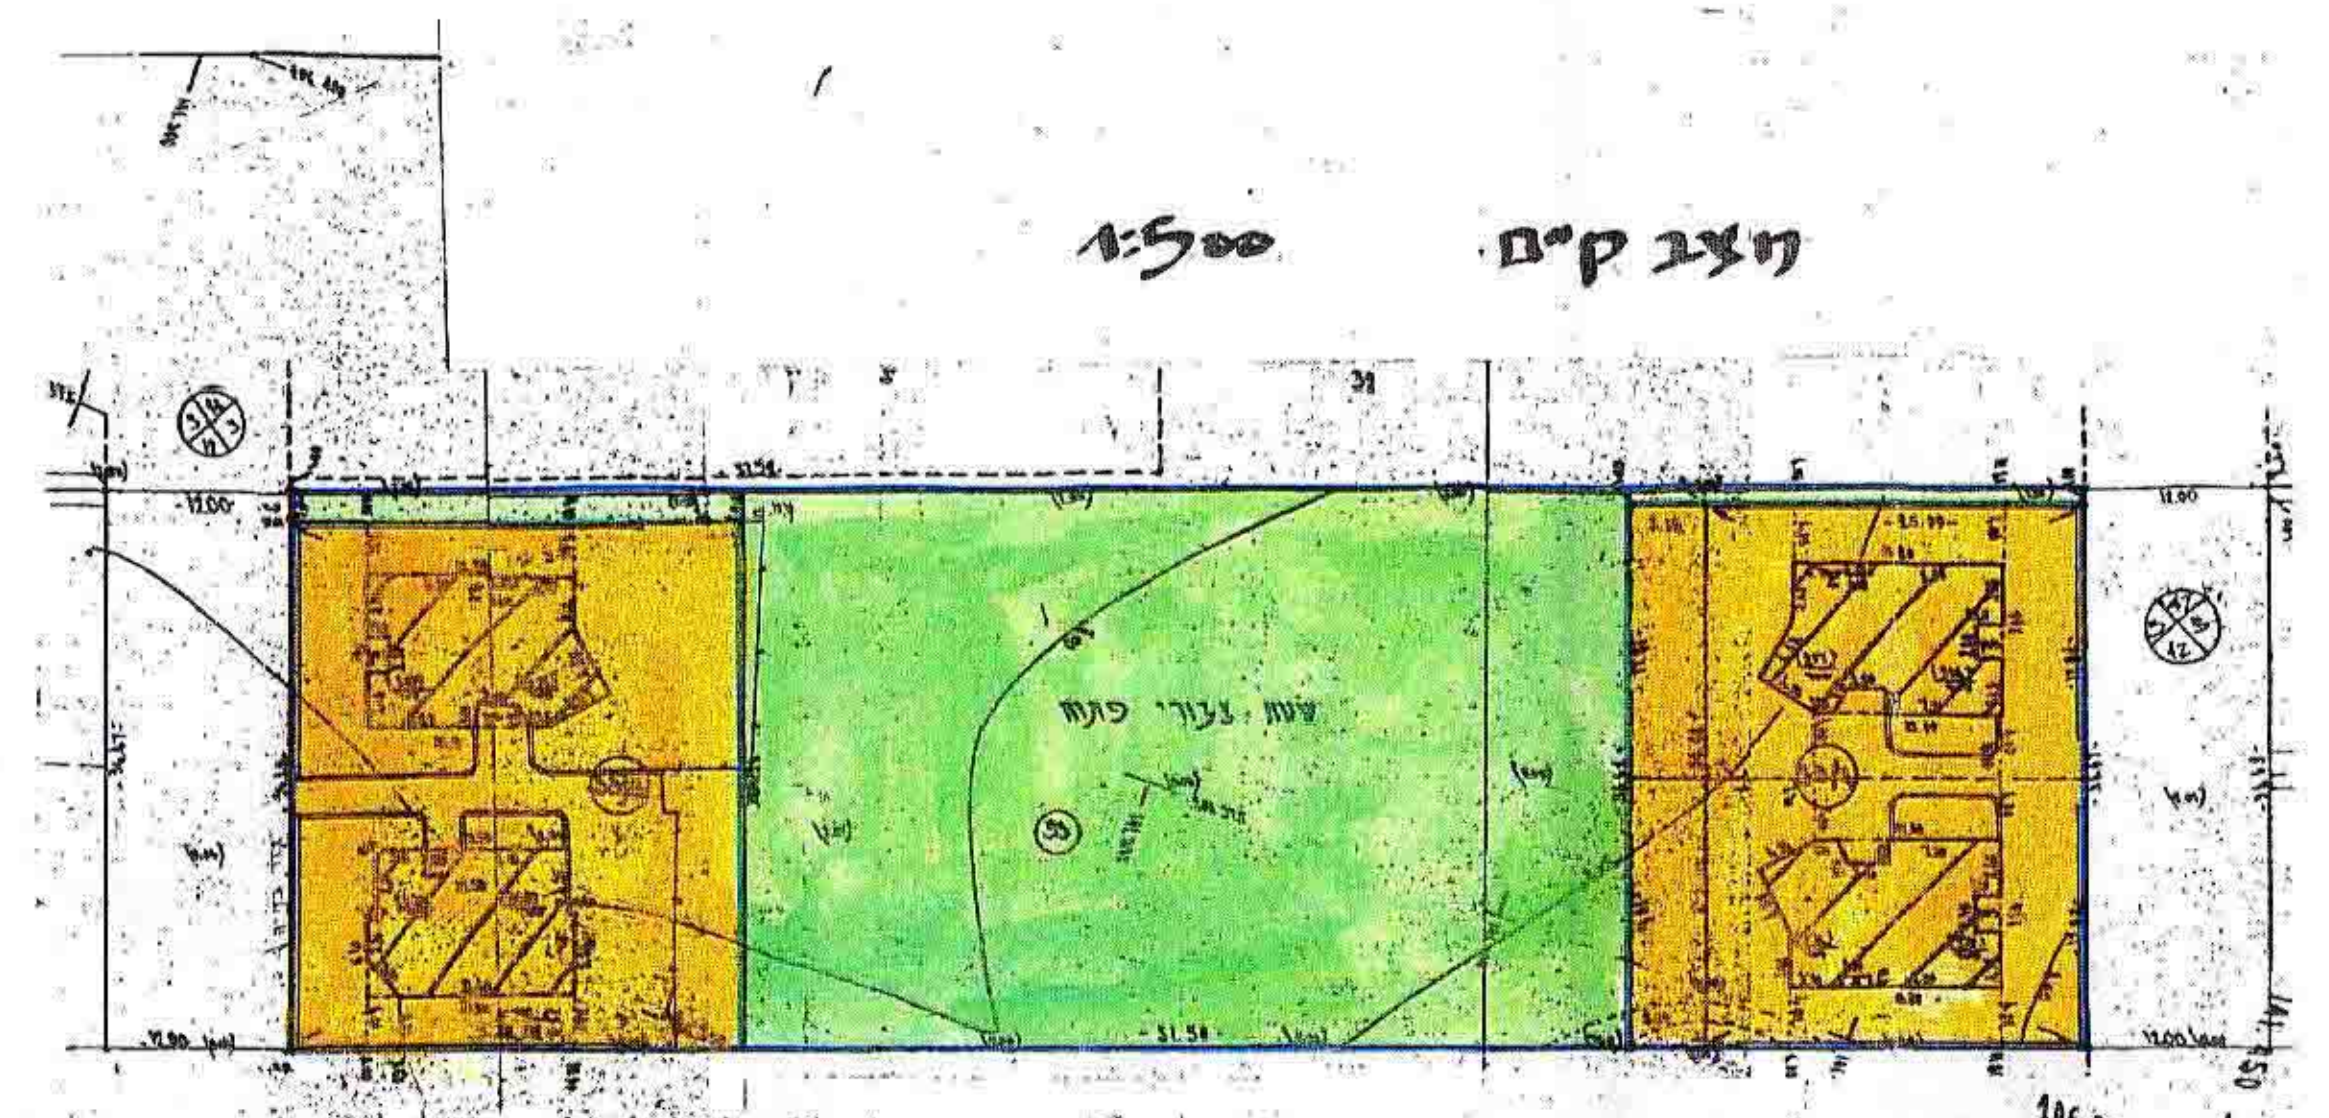

מודדי חדרה בע"מ  
 גולדשטיים דב, קליפר דב  
 א. אקסטין - מודד מסמך  
 גולדשטיים - מתגם נאדמי מודד מסמך  
 תשרד סכני למדידה והודעה חשואית  
 חדרה רח' רבבוים 572 תל 3386 מ"ט 3333  
 תל 322072, 339358, 328454  
 מ"ט 3333

מצב הוצע 1:500

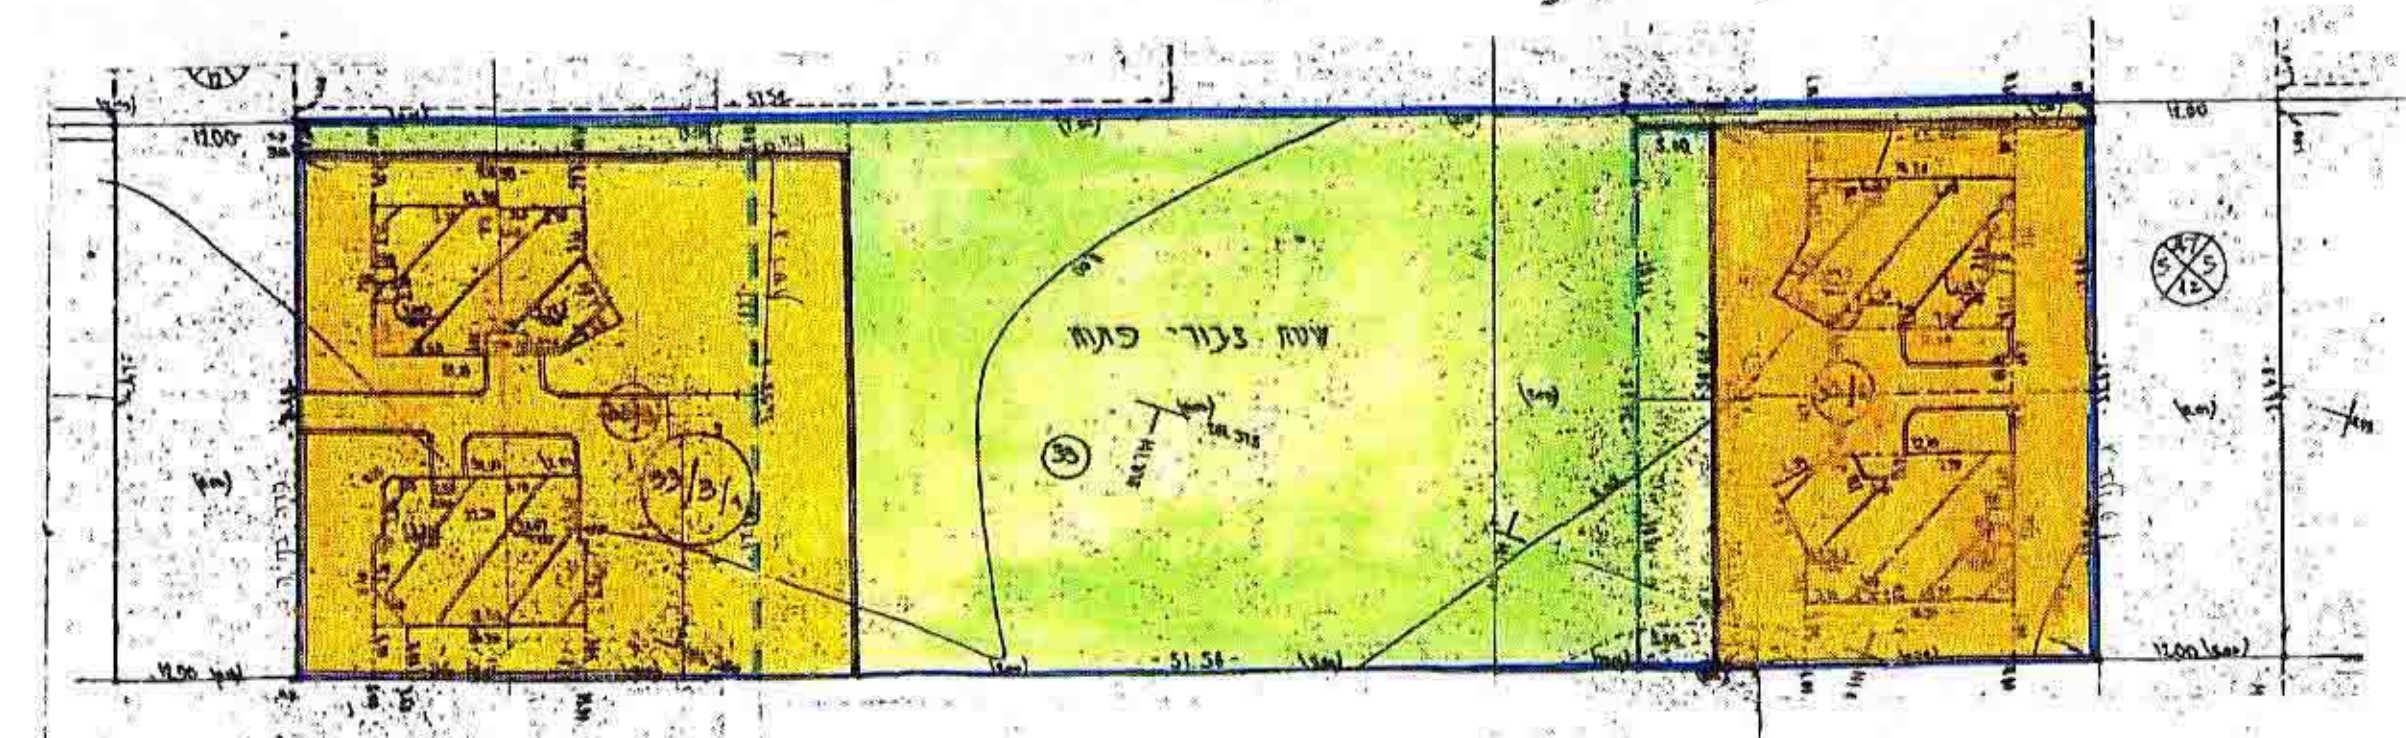

מודדי חדרה בע"מ  
 גולדשטיים דב, קליפר דב  
 א. אקסטין - מודד מסמך  
 גולדשטיים - מתגם נאדמי מודד מסמך  
 תשרד סכני למדידה והודעה חשואית  
 חדרה רח' רבבוים 572 תל 3386 מ"ט 3333  
 תל 322072, 339358, 328454  
 מ"ט 3333