


מחוז חיפה
מרחב תכנון מקומי חדרה
 תכנית מפורטת נקודתית מס' חד/מין/סכוו
 שינוי לתכנית מפורטת חד/813
 חלקה 228, גוש וזרד, שכ' בית אליעזר

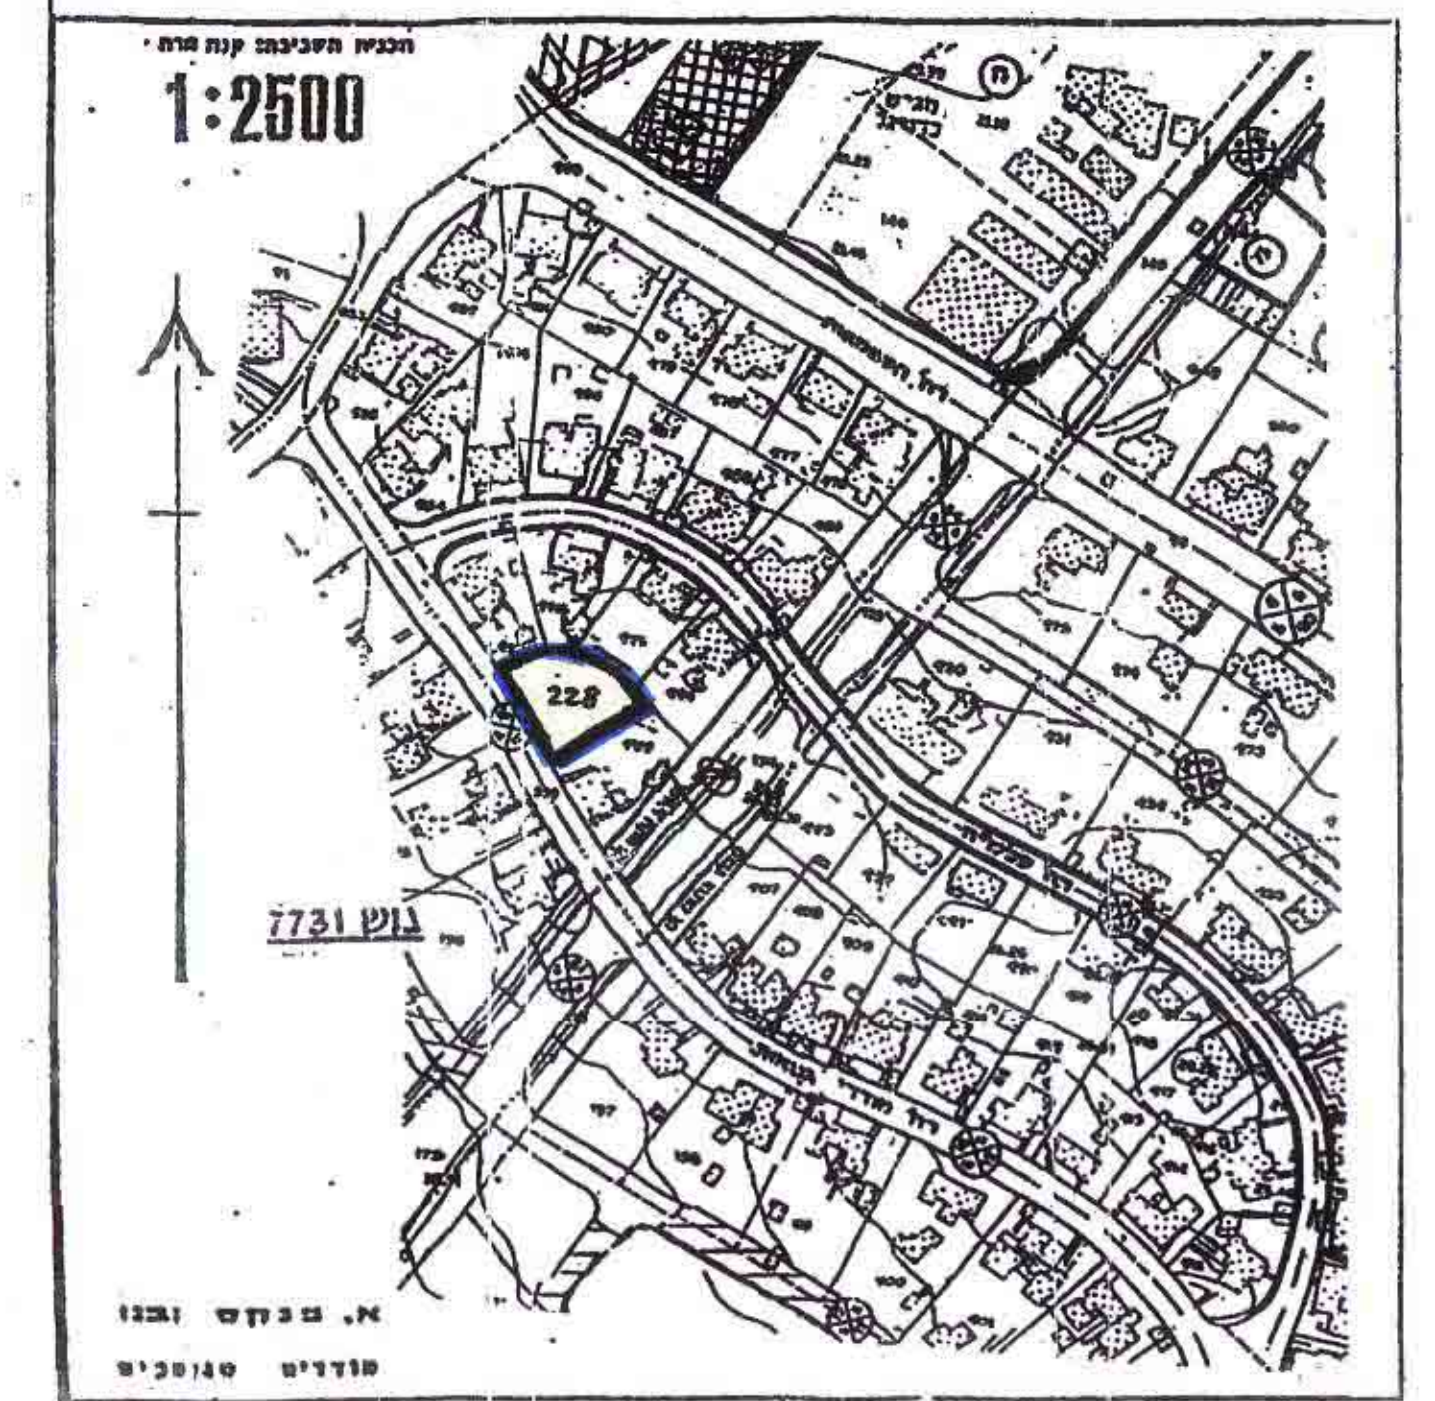

גוש 7731
 חלקה 228
 שטח 1.035 דונמים


הזן בשביל
 לאח ומיכאל צברי
 06-6208173.70
 06-6207584.70

שטחים

מספר החלקה	שטח	שטחים
א-228	0.517	£
ב-228	0.517	£
ג-228	1.035	(228)


הערות

- מספרים בערך סגורים מסומנים גבולים מספרים-מסומנים מרחקים מדורים
- מידות ושטחים מ ל נ ס סגורים ויכולים להשתנות במקצת עם הבנת התכנית לצורכי רישום

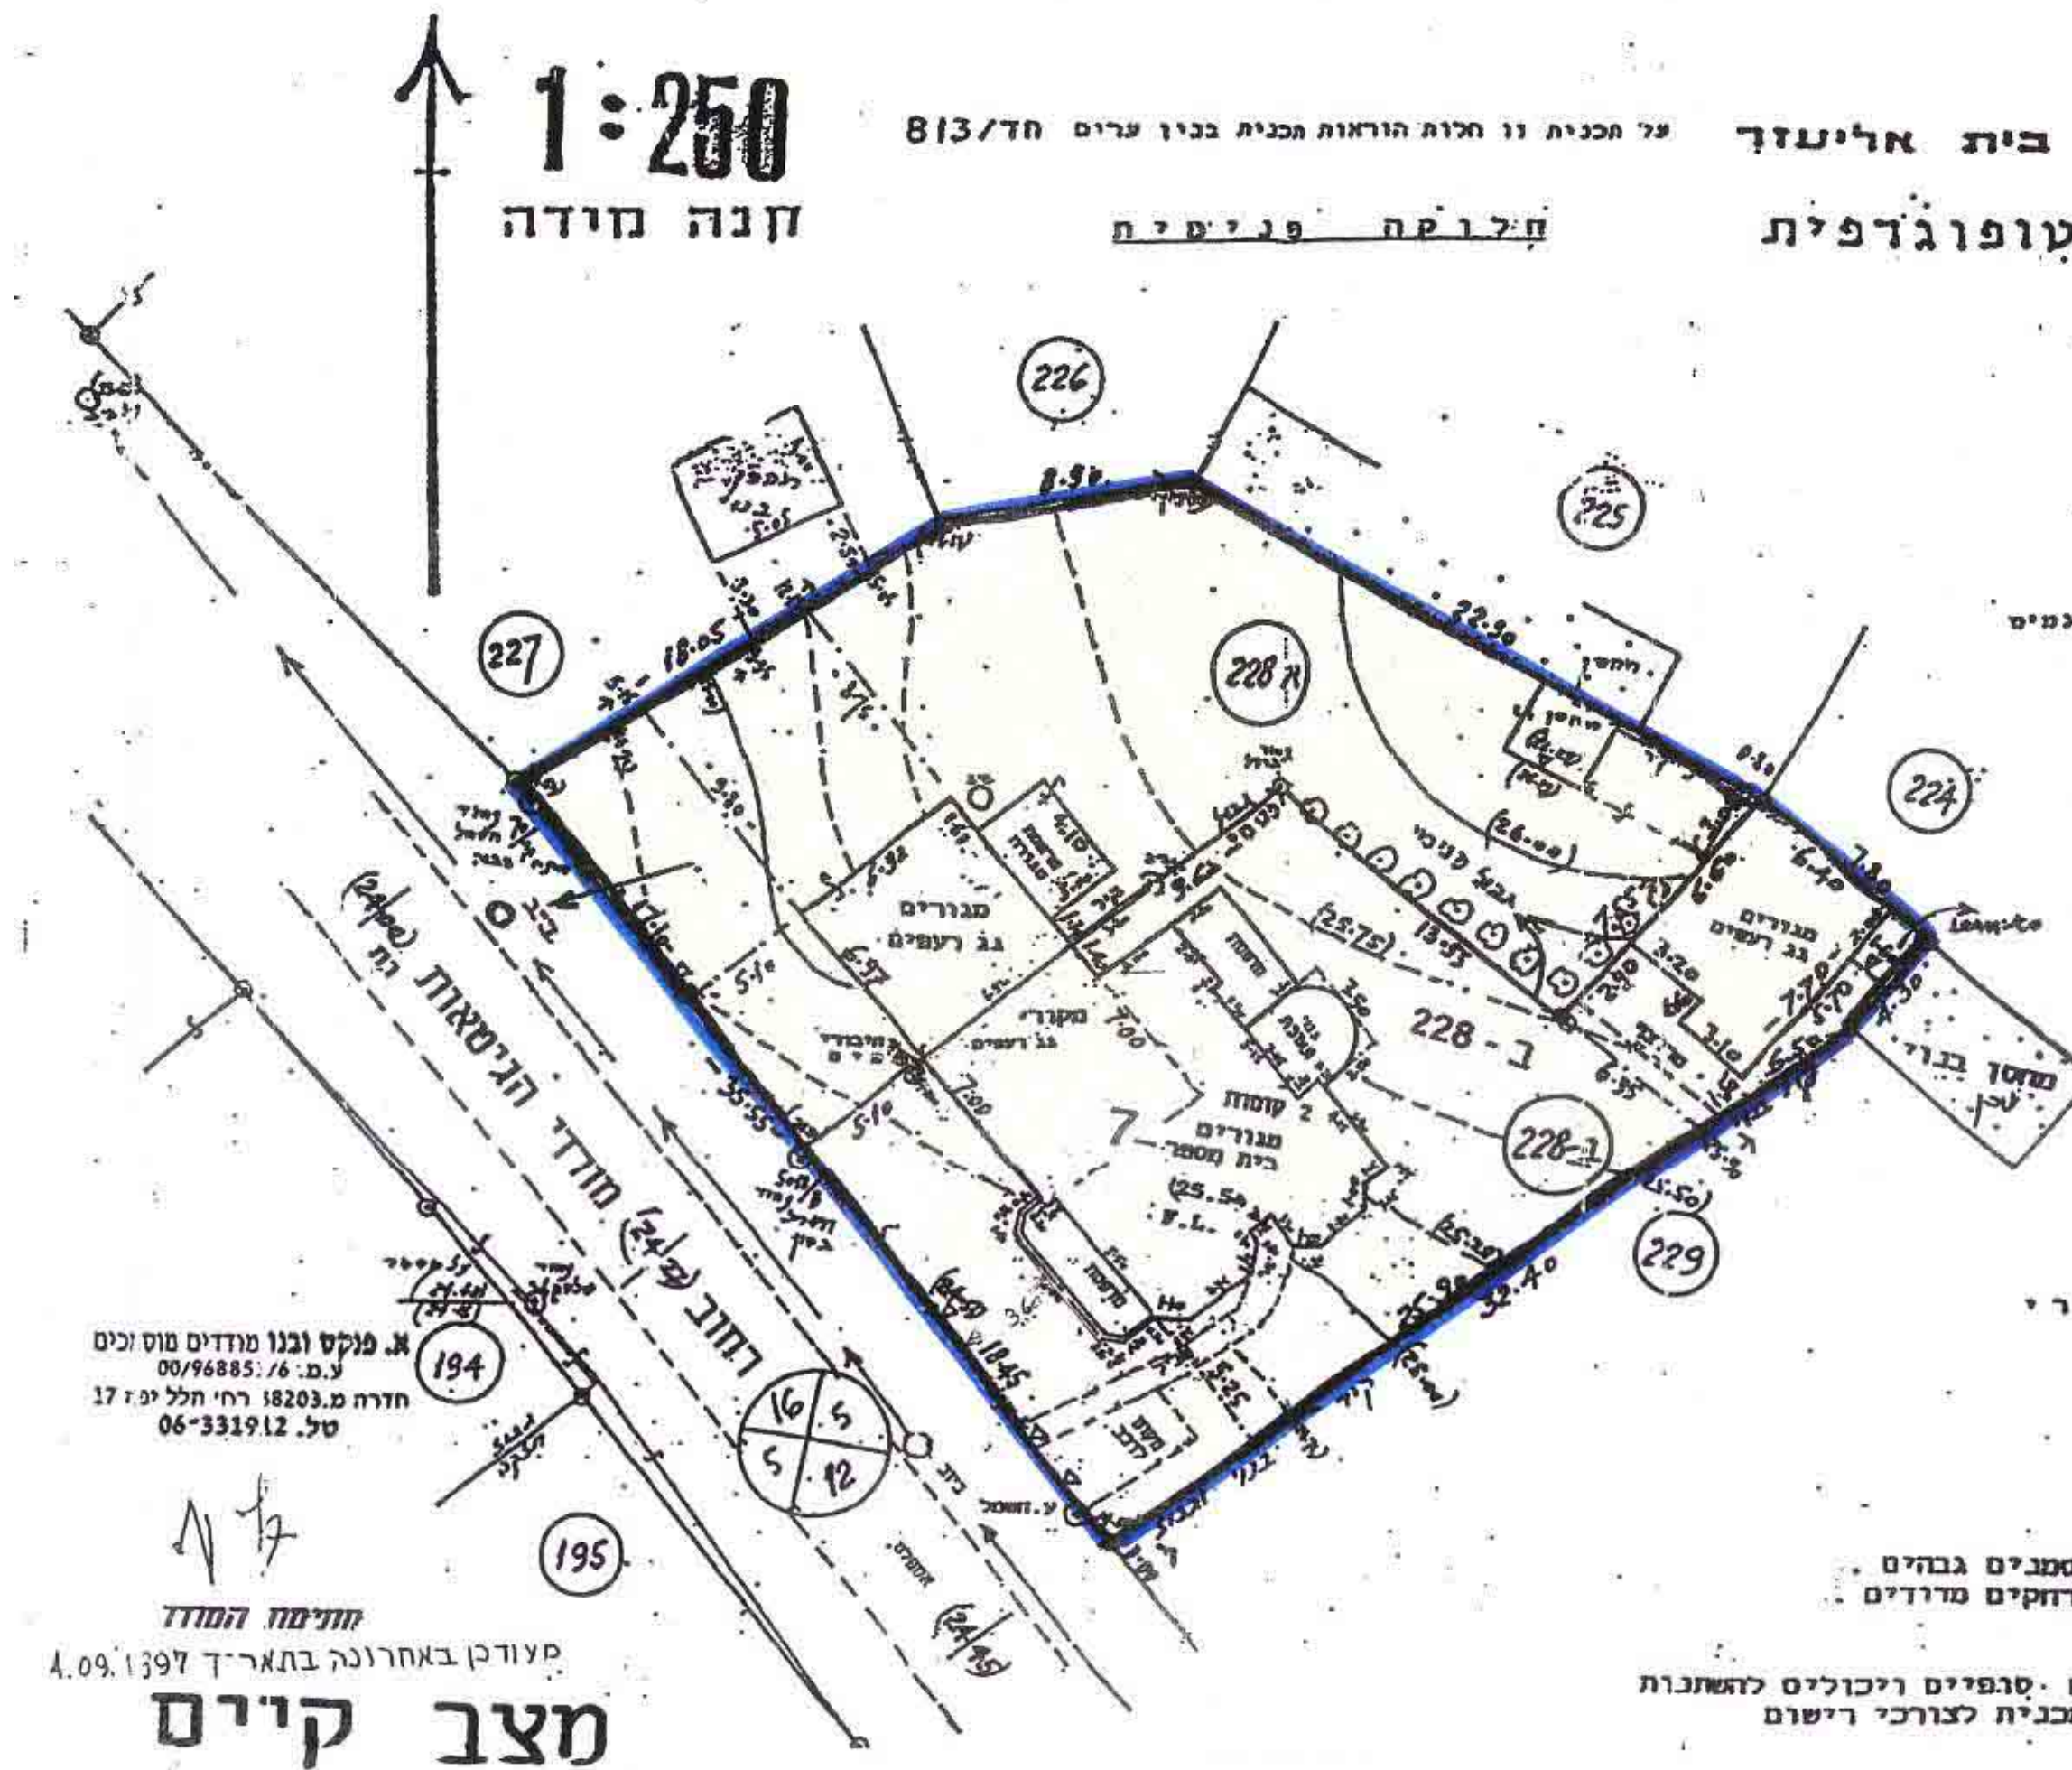

א. פנקס ובני מודדים מוסמכים
 ע.מ. 00/96885/76
 חדרה מ. 18203 רח' חלל יג' 17
 טל. 06-331912

מצב קיים
 חתימה המודד
 עורך באחרונה בתאריך 09.1397

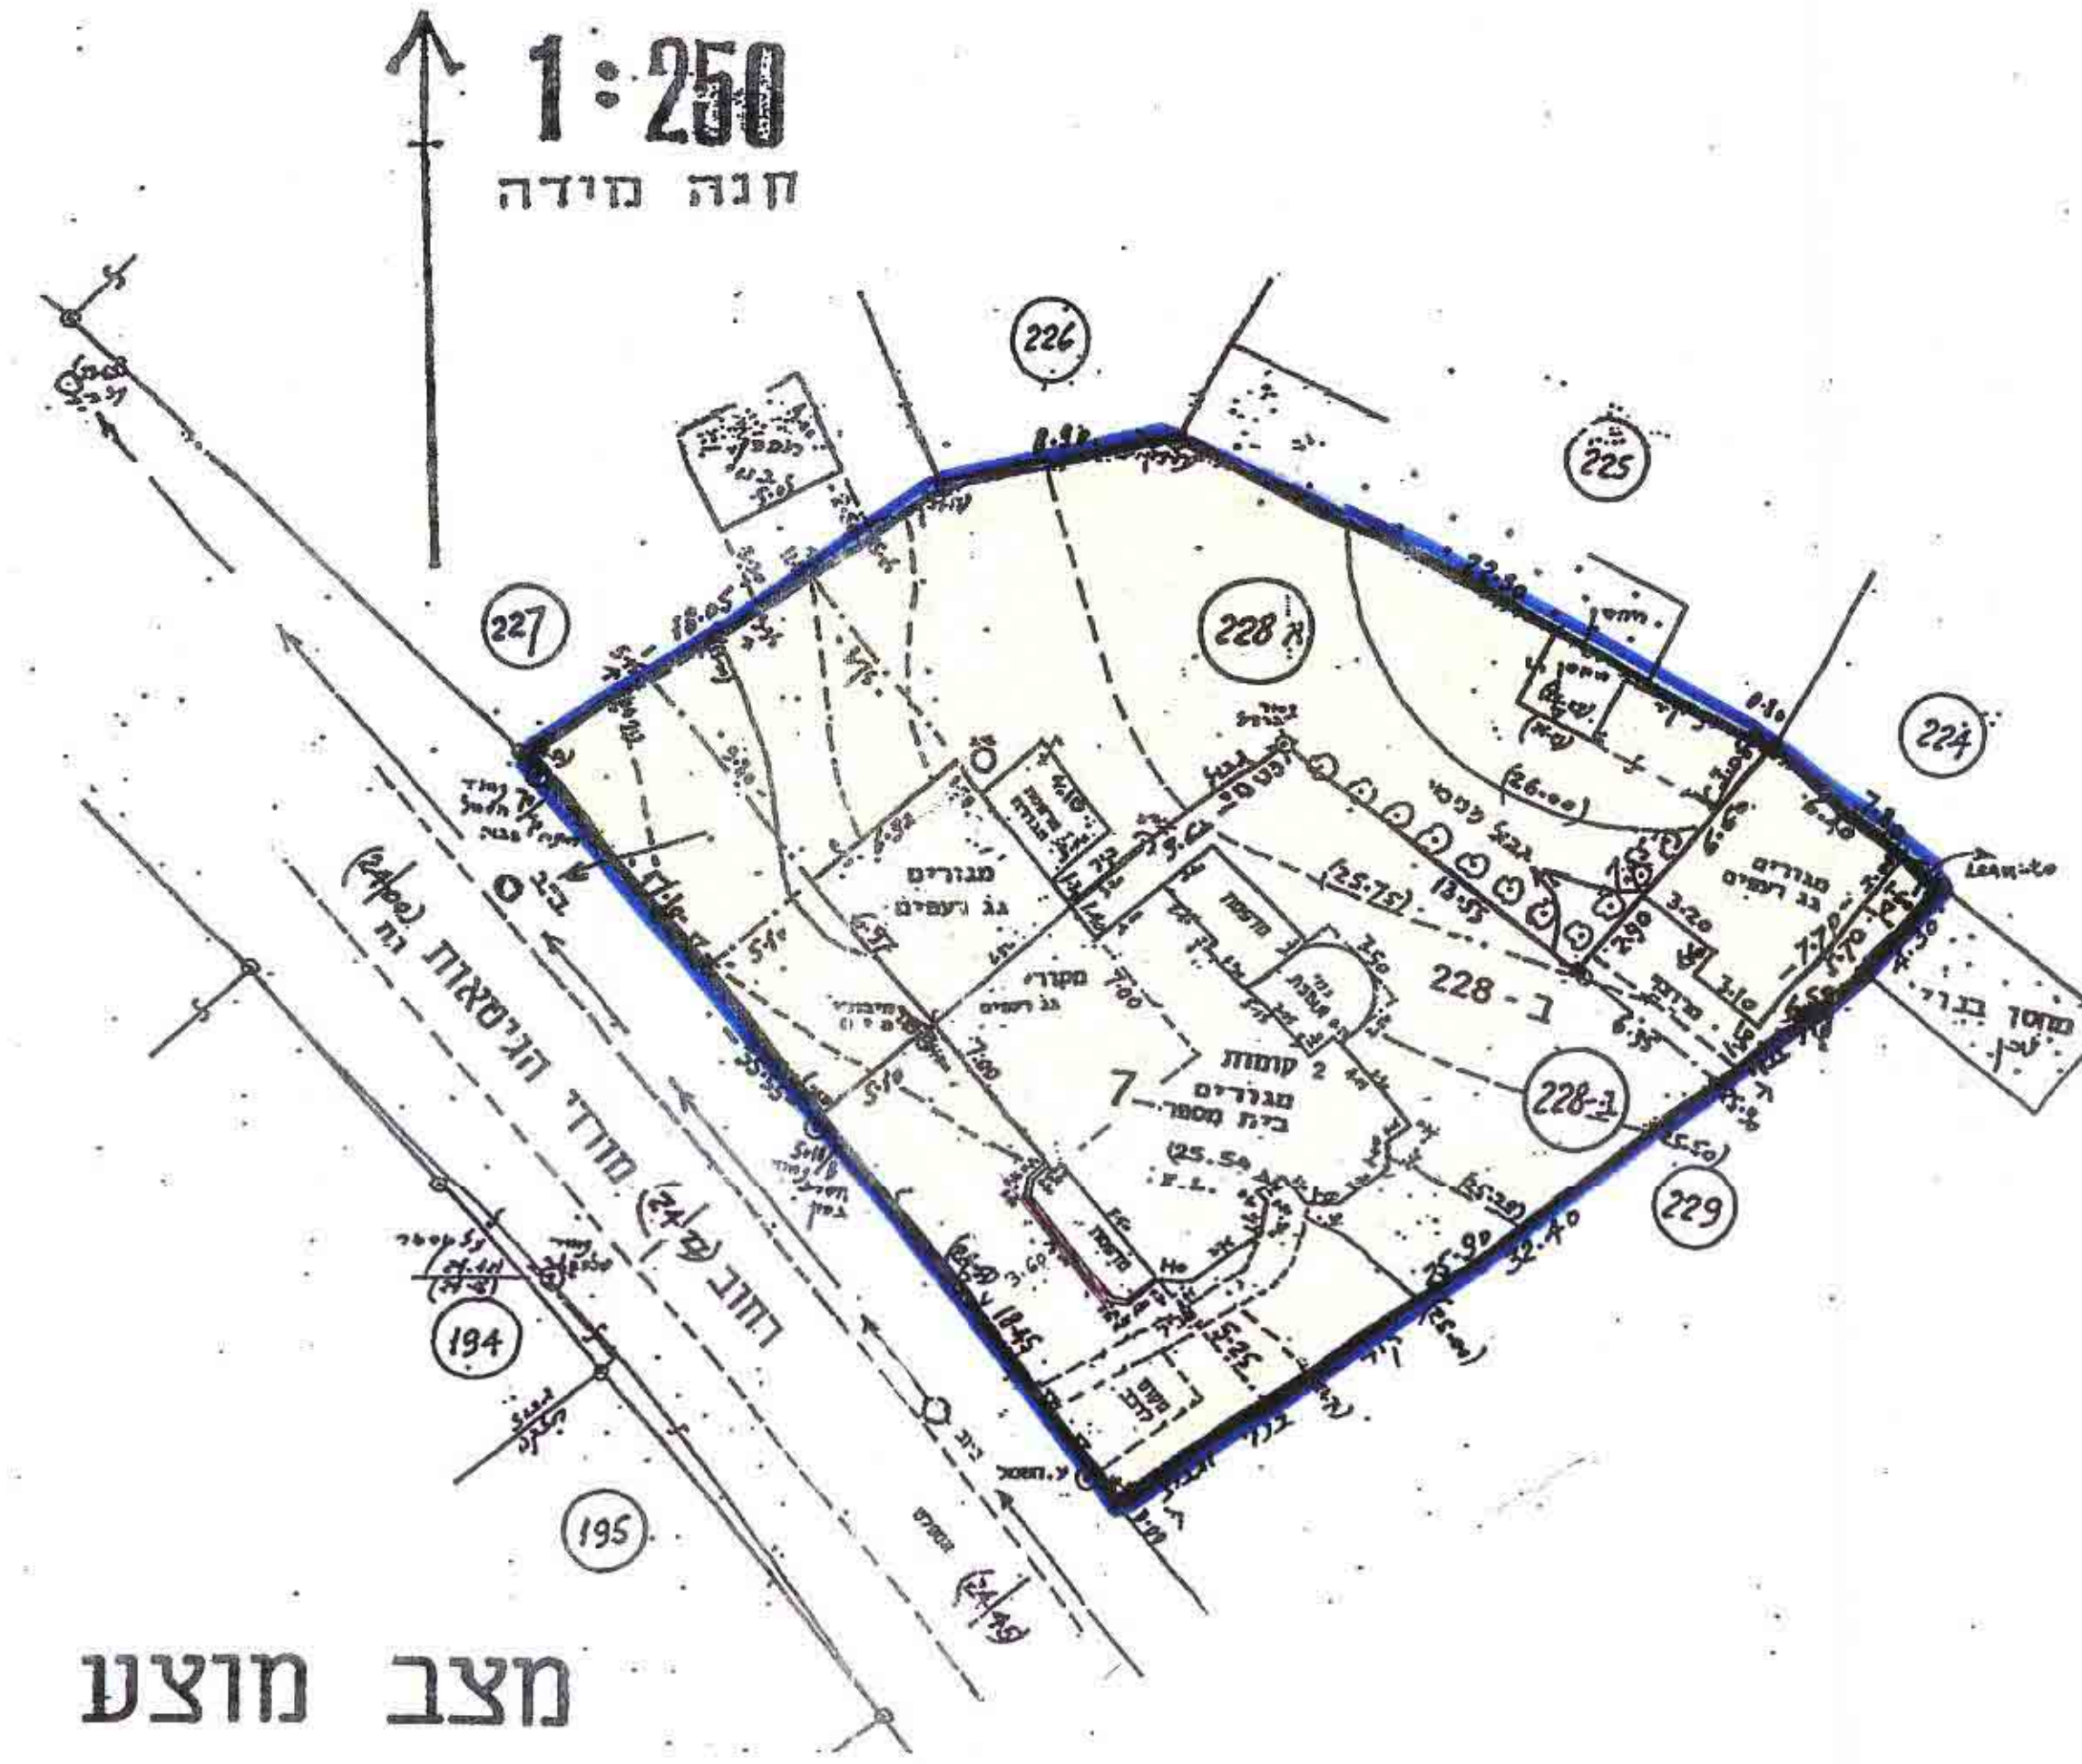

מצב מוצע

בעל הקרקע: מ.מ.י.
יזמים: צברי לאה ומכאל
מגיש: צברי לאה ומכאל
עורך הבקשה: ויסמן ולנטלינה

הודעה על הפקדת תכנית מס' חד/מין/סכוו
 מודעה בלבוש הרשומים מס' חד/מין/סכוו
 מיום 11.05.2017

מקרא:
 גבול התכנית
 אזור מגורים א'

הודעה על הפקדת תכנית מס' חד/מין/סכוו
 מודעה בלבוש הרשומים מס' חד/מין/סכוו
 מיום 11.05.2017

הודעה על הפקדת תכנית מס' חד/מין/סכוו
 מודעה בלבוש הרשומים מס' חד/מין/סכוו
 מיום 11.05.2017