


שטח תכנון עיר גלילי מחוז חיפה
 תכנית בנין עיר מפורטת מס' ג/577
 הנקראת שינוי סוג של חלקה 43 בגוש 11038
 קרית בנימין

ק.צ. 1:500

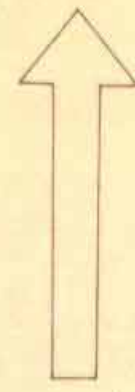


תכנית מס' 577/ג
 מורסמה לתקופה בילקום
 מיום 17-65 עמוד 228

משרד הפנים
 חוק התכנון והבניה תשכ"ה-1965
 מחוז חיפה
 מרחב תכנון מקומי
 תכנית מס' 577/ג
 הועדה המחוזית בשיבתה ה' 6
 מיום 31-5-66
 החליטה לתת תוקף
 לתכנית הנוכחית לעיל.
 סגן מנהל כללי לתכנון
 יחזקאל ראש העיר

תכנית מס' 577/ג
 מורסמה למתן תוקף בילקום
 מיום 2-2-67 עמוד 802

ע"מ 228

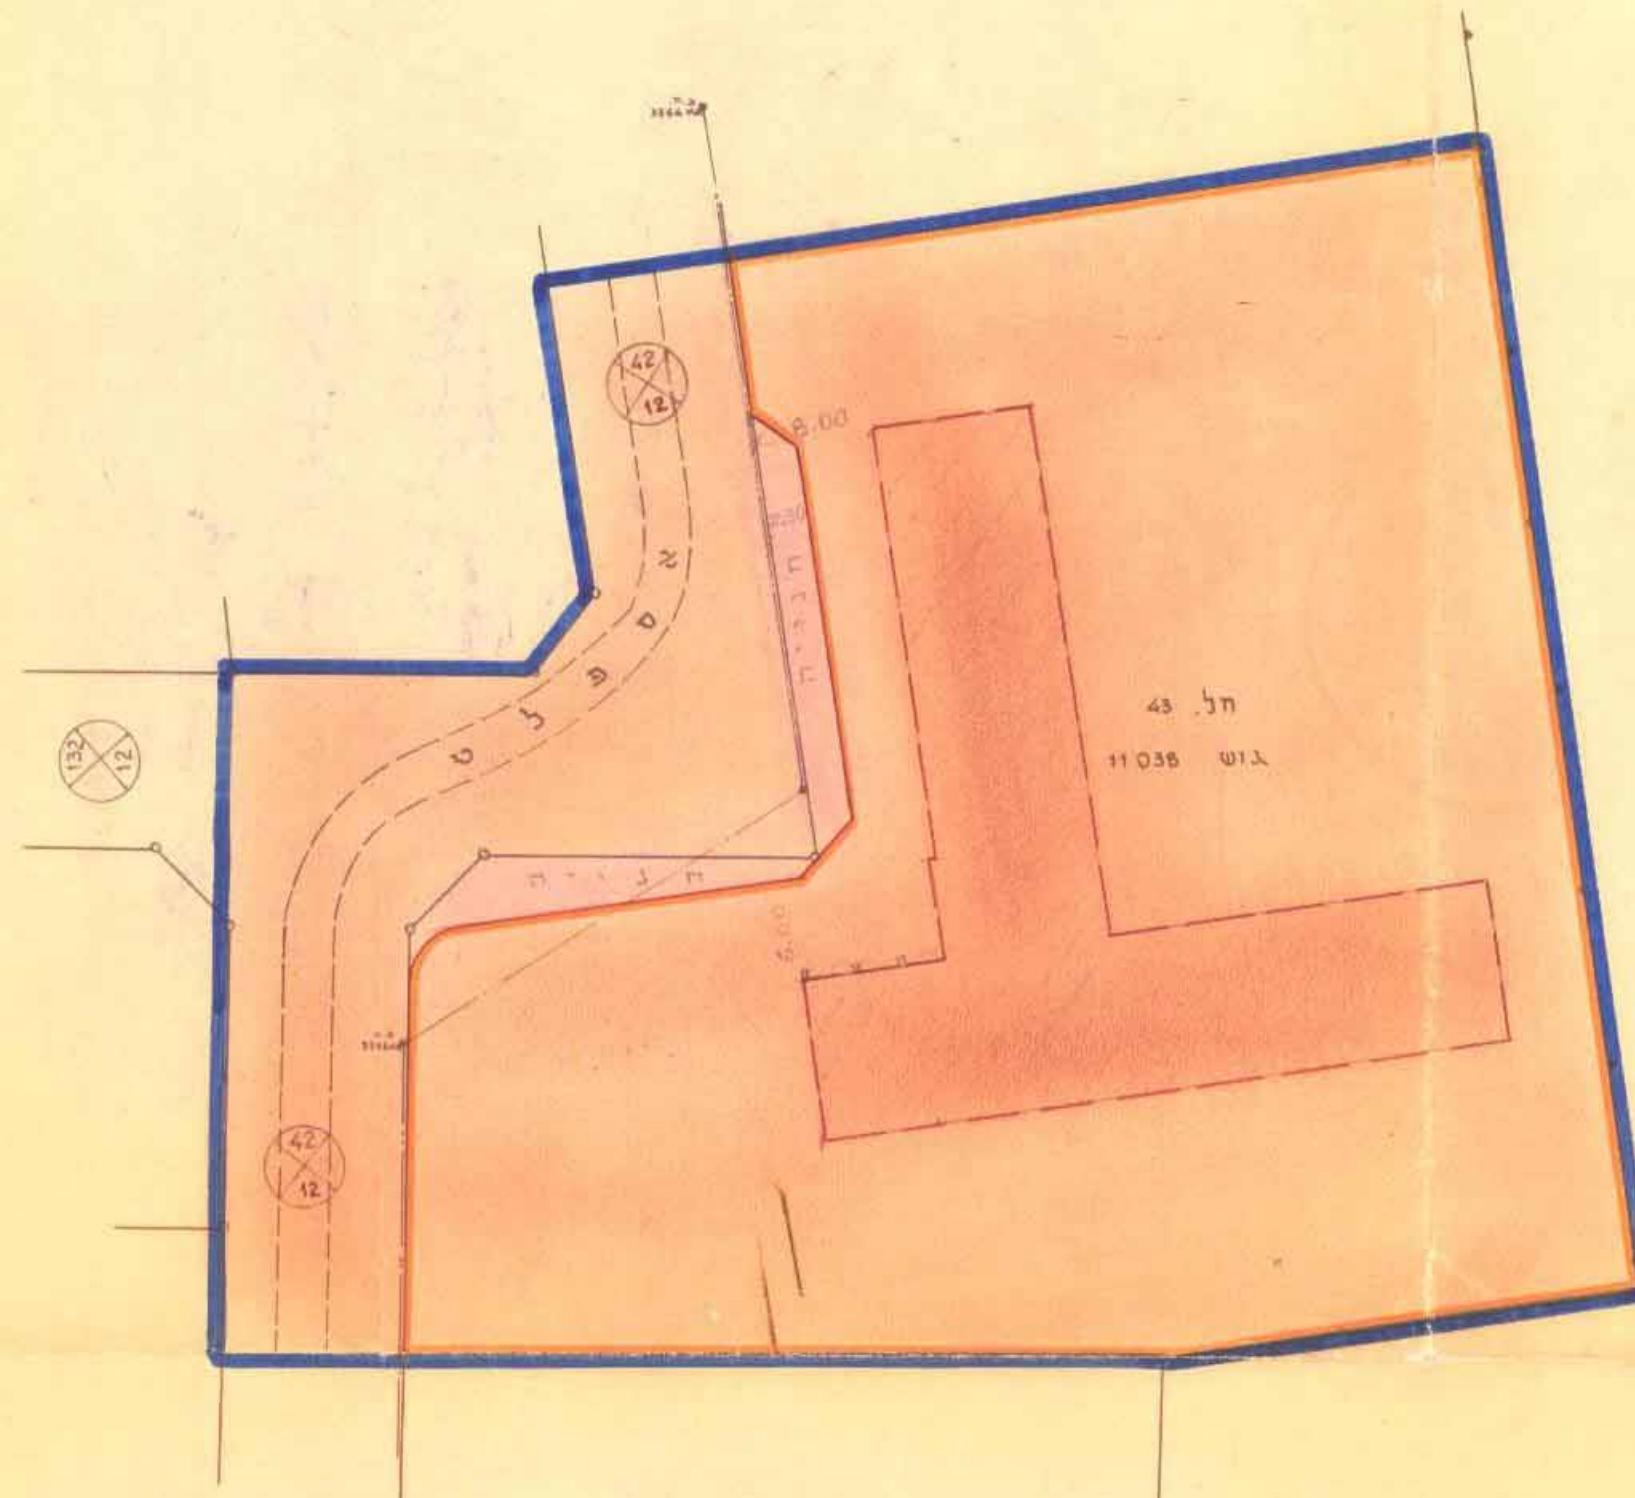


גוש 11020

באורים :

- גבול התכנית
- דרך קיימת או מאושרת
- הרחבת דרך וחנייה צבורית
- מסל הדרך
- מרווח
- רוחב הדרך
- גבול גוש
- אתר לבית חולים
- קו רחוב
- קו בנין

תרשים המקום : קנה מדה : 1:10000

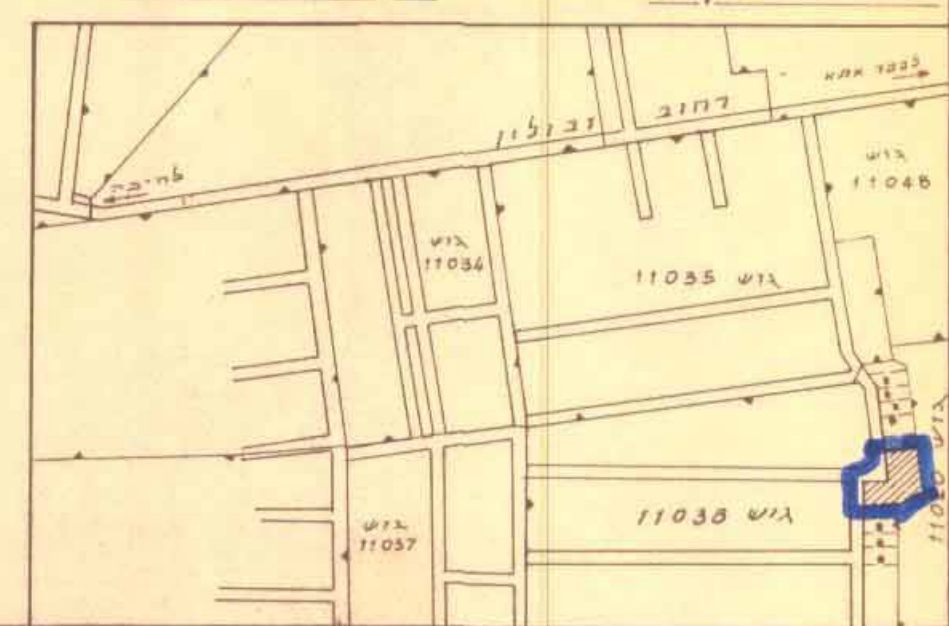

מודר כוונתן

גל-אקא

משרד טכני
 מ. ימפולסקי
 צ. בר-אדון
 מהנדס אזרחי מודר כוונתן

אדריכל

גוש-חלב

בעל הקרקע והיוזמים

מועצה מקומית



שטח התכנית : 5900 מ' / בקירוב