

אדם אל פתח

162 163 164 165 166 2


מחוז חיפה
שטח בלילי לתכנון עיר
תכנית בתי-ערים מפורטת מס' א/470

מספר תכנית
שקדת בנין פרטים 1955
1470/2
144





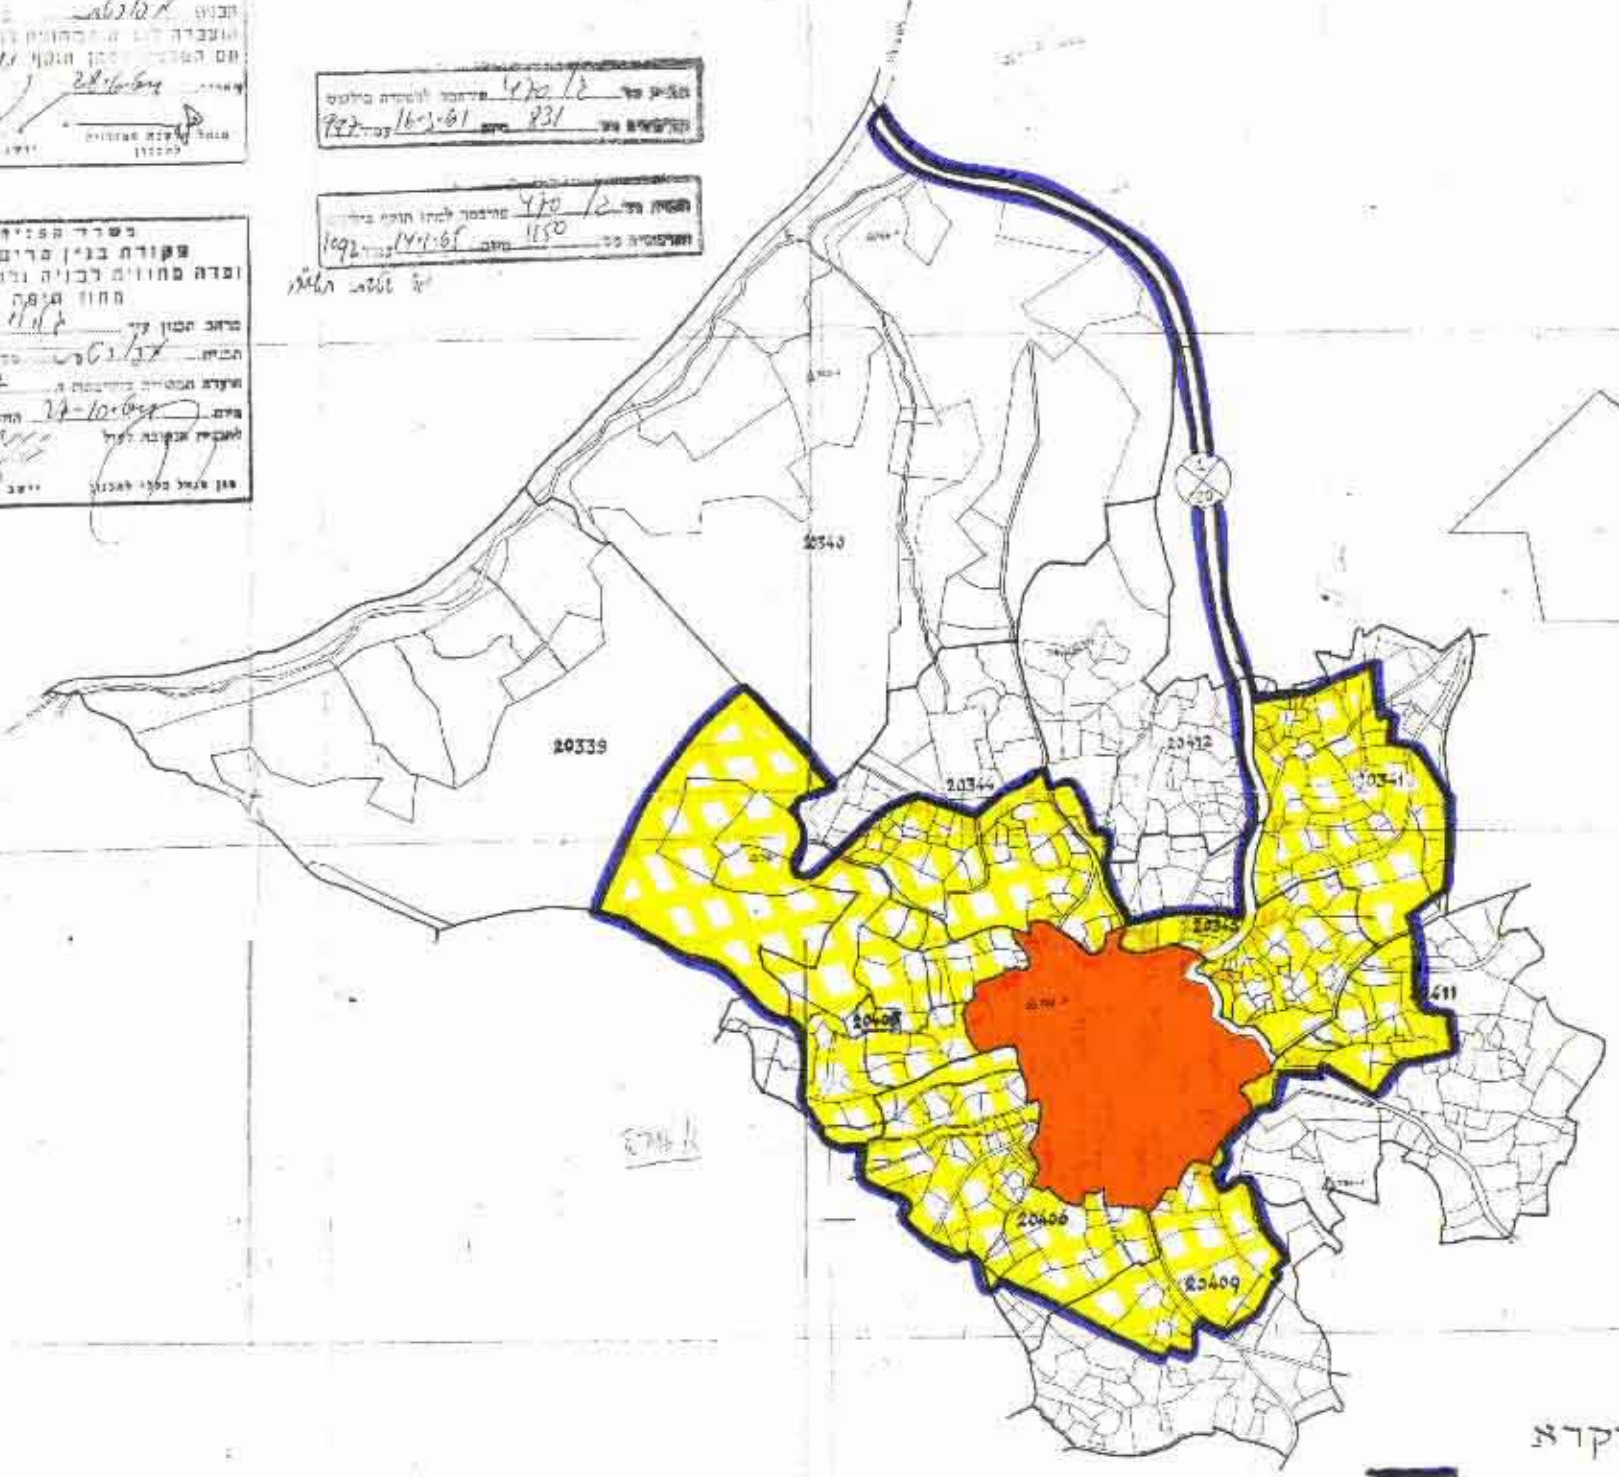

מס' תכנית 470/2
מס' תכנית 163-61
מס' תכנית 231

מס' תכנית 470/2
מס' תכנית 141-61
מס' תכנית 1092

מספר תכנית
שקדת בנין פרטים 1955
1470/2
187



מקרא

-  גבול התכנית
-  אזור מוגדרם ועל
-  אזור מוגדרם צפוף (שטח בנין)
-  מספר הדרך
-  קו בנין
-  רוחב הדרך

162 163 164 165 166 212