


תכנית שיכון ציבורי

גבעת עדה


הוכנה על פי חוק רישום שיכונים ציבוריים
(הוראת השעה) תשי"ד-1964

תכנית מס' 2/25/6
שינוי מס' 1 ל-2/25/5

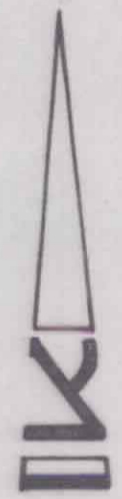



ק.מ. 1:250

מחוז : חיפה
נפה : חדרה
מקום : גבעת עדה
גוש : 12106
חלקות : 12, 78, 83.
שטח התכנית : 1,428 דונם

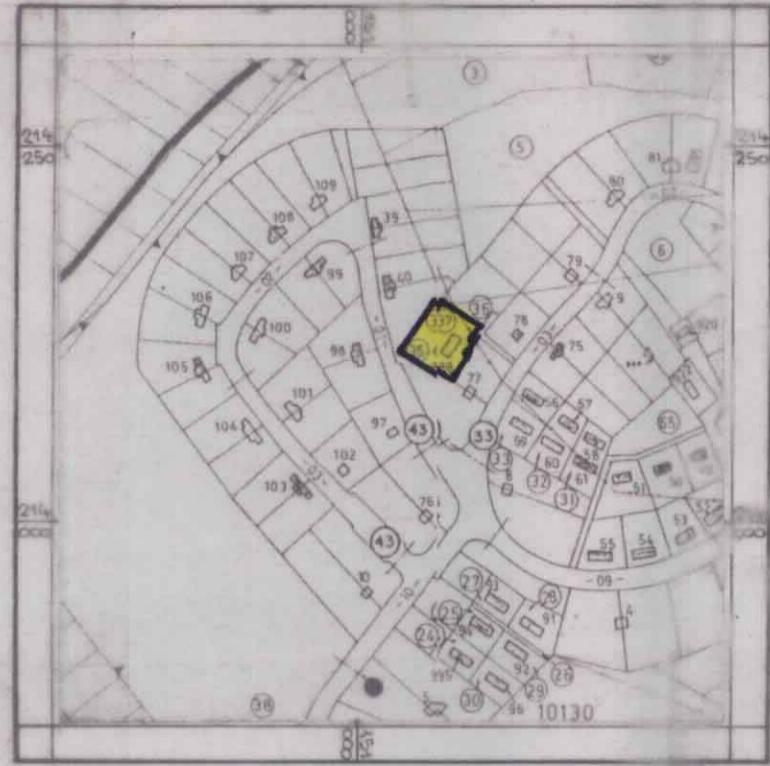

תרשים הסביבה - 1:5000

מקרא :

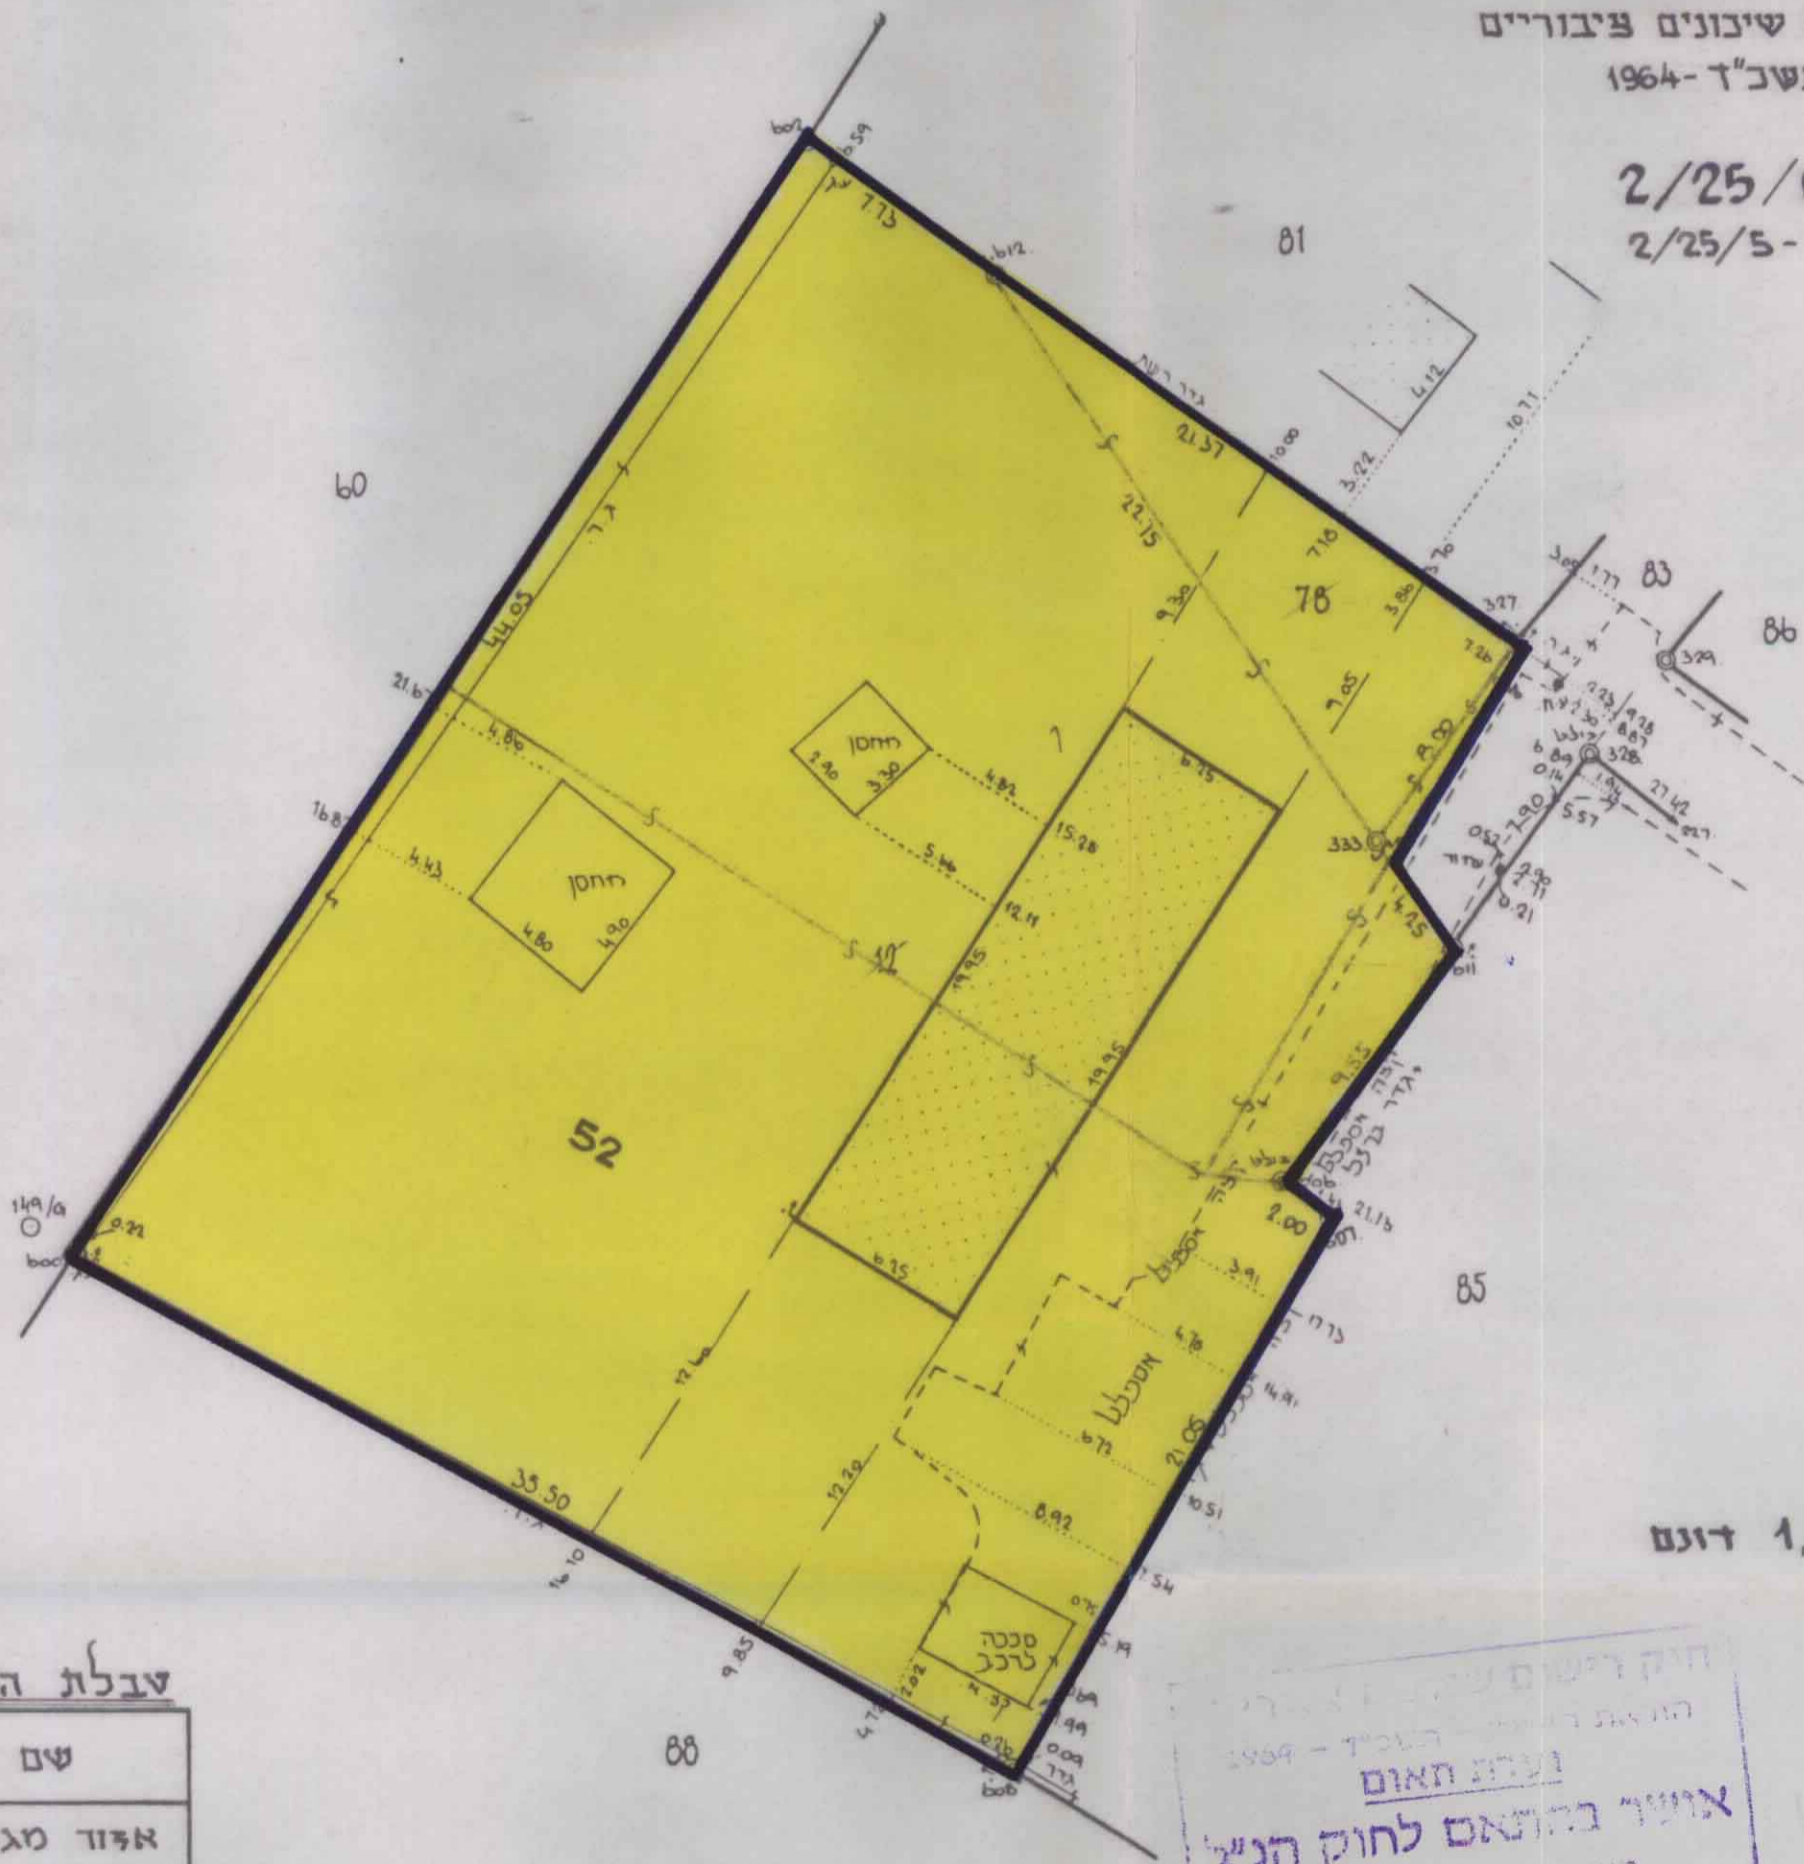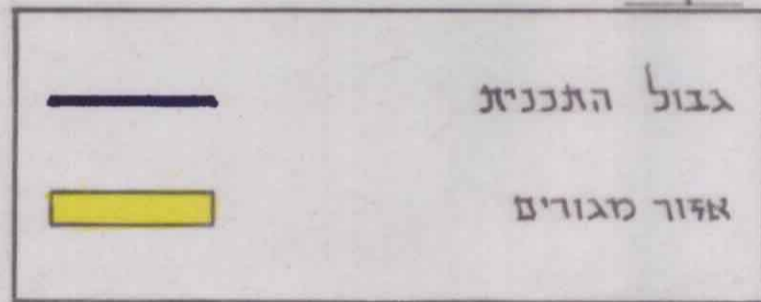

טבלת האזורים והשטחים

שם האזור	מגרש מס'	השטח בדונם השטח 1-%
אזור מגורים	52	100 %
		1,428

חוק רישום שיכונים ציבוריים
תכנית מס' 2/25/6
אישור בהתאם לחוק הנ"ל
תאריך: 28.2.96
ידימות נציג שר הבית הדין השיכון
ידימות נציג שר הפנים
ידימות נציג שר המשפטים
ידימות נציג מנהל מקרקעי ישראל
ידימות נציג הרשות לתקנות

חתימת היוזם :
חתימת המגיש :
חתימת בעל הקרקע :

התכנית מבוססת על מפת מדידה של מודד מוסמך י. דרפשיני-נתניה, מתאריך 7.11.94