

תכנית שכון צבורי גבעת עדה

הוכנה על-פי חוק רשום שכונים צבוריים
(הוראת השעה) תשכ"ד

תכנית מס. 2/25/3
שנוי מס. 1 לתכנית מס. 2/25/2



ק.מ. 1:1250



חלק מגוש: 10130

חוק רישום שכונים צבוריים
הוראת השעה - תשכ"ד - 1964
ועדת התאום
אושר בהתאם לחוק הנ"ל
תאריך: 9.2.72
חתימת נציג שר השכון: *[Signature]*
חתימת נציג שר הפנים: *[Signature]*
חתימת נציג כנהל מקרקעי ישראל: *[Signature]*

חתימת היוזם: משרד השיכון, ל. ג. ג.
חתימת המגיש: משרד השיכון, ל. ג. ג.
חתימת בעל הקרקע: *[Signature]*

חוק רישום שיכונים צבוריים
הוראת השעה - תשכ"ד - 1964
ועדת התאום
הנני לאשר שתמנית לצרכי רישום
זו תואמת את תכנית מס.
תאריך: *[Signature]*
ש. ג. ג.
יושב ראש ועדת התאום

הוגש לאשור ועדת התאום ע"י משרד השכון

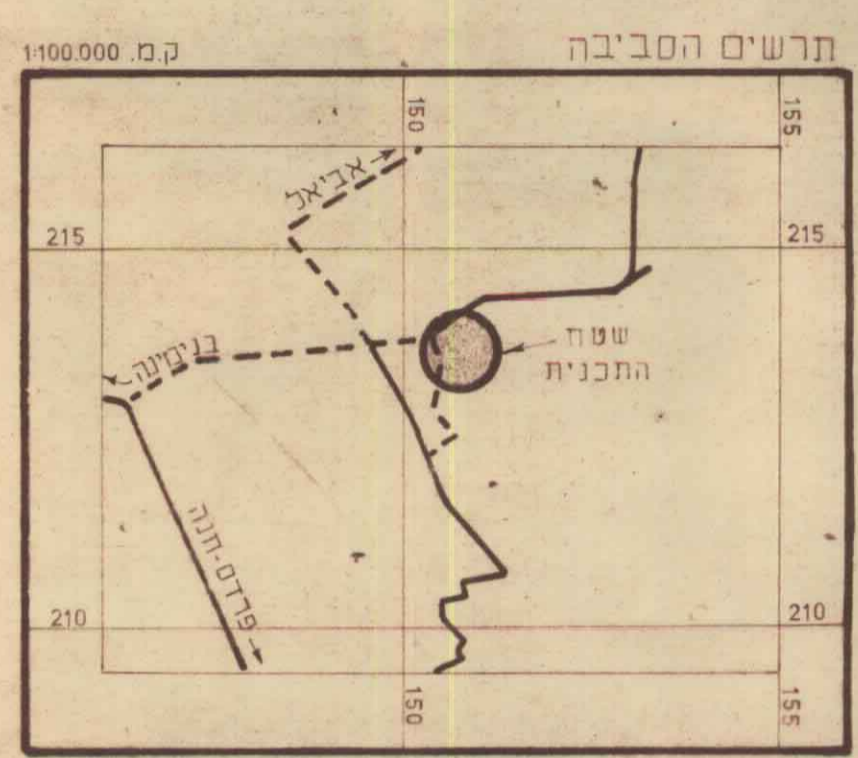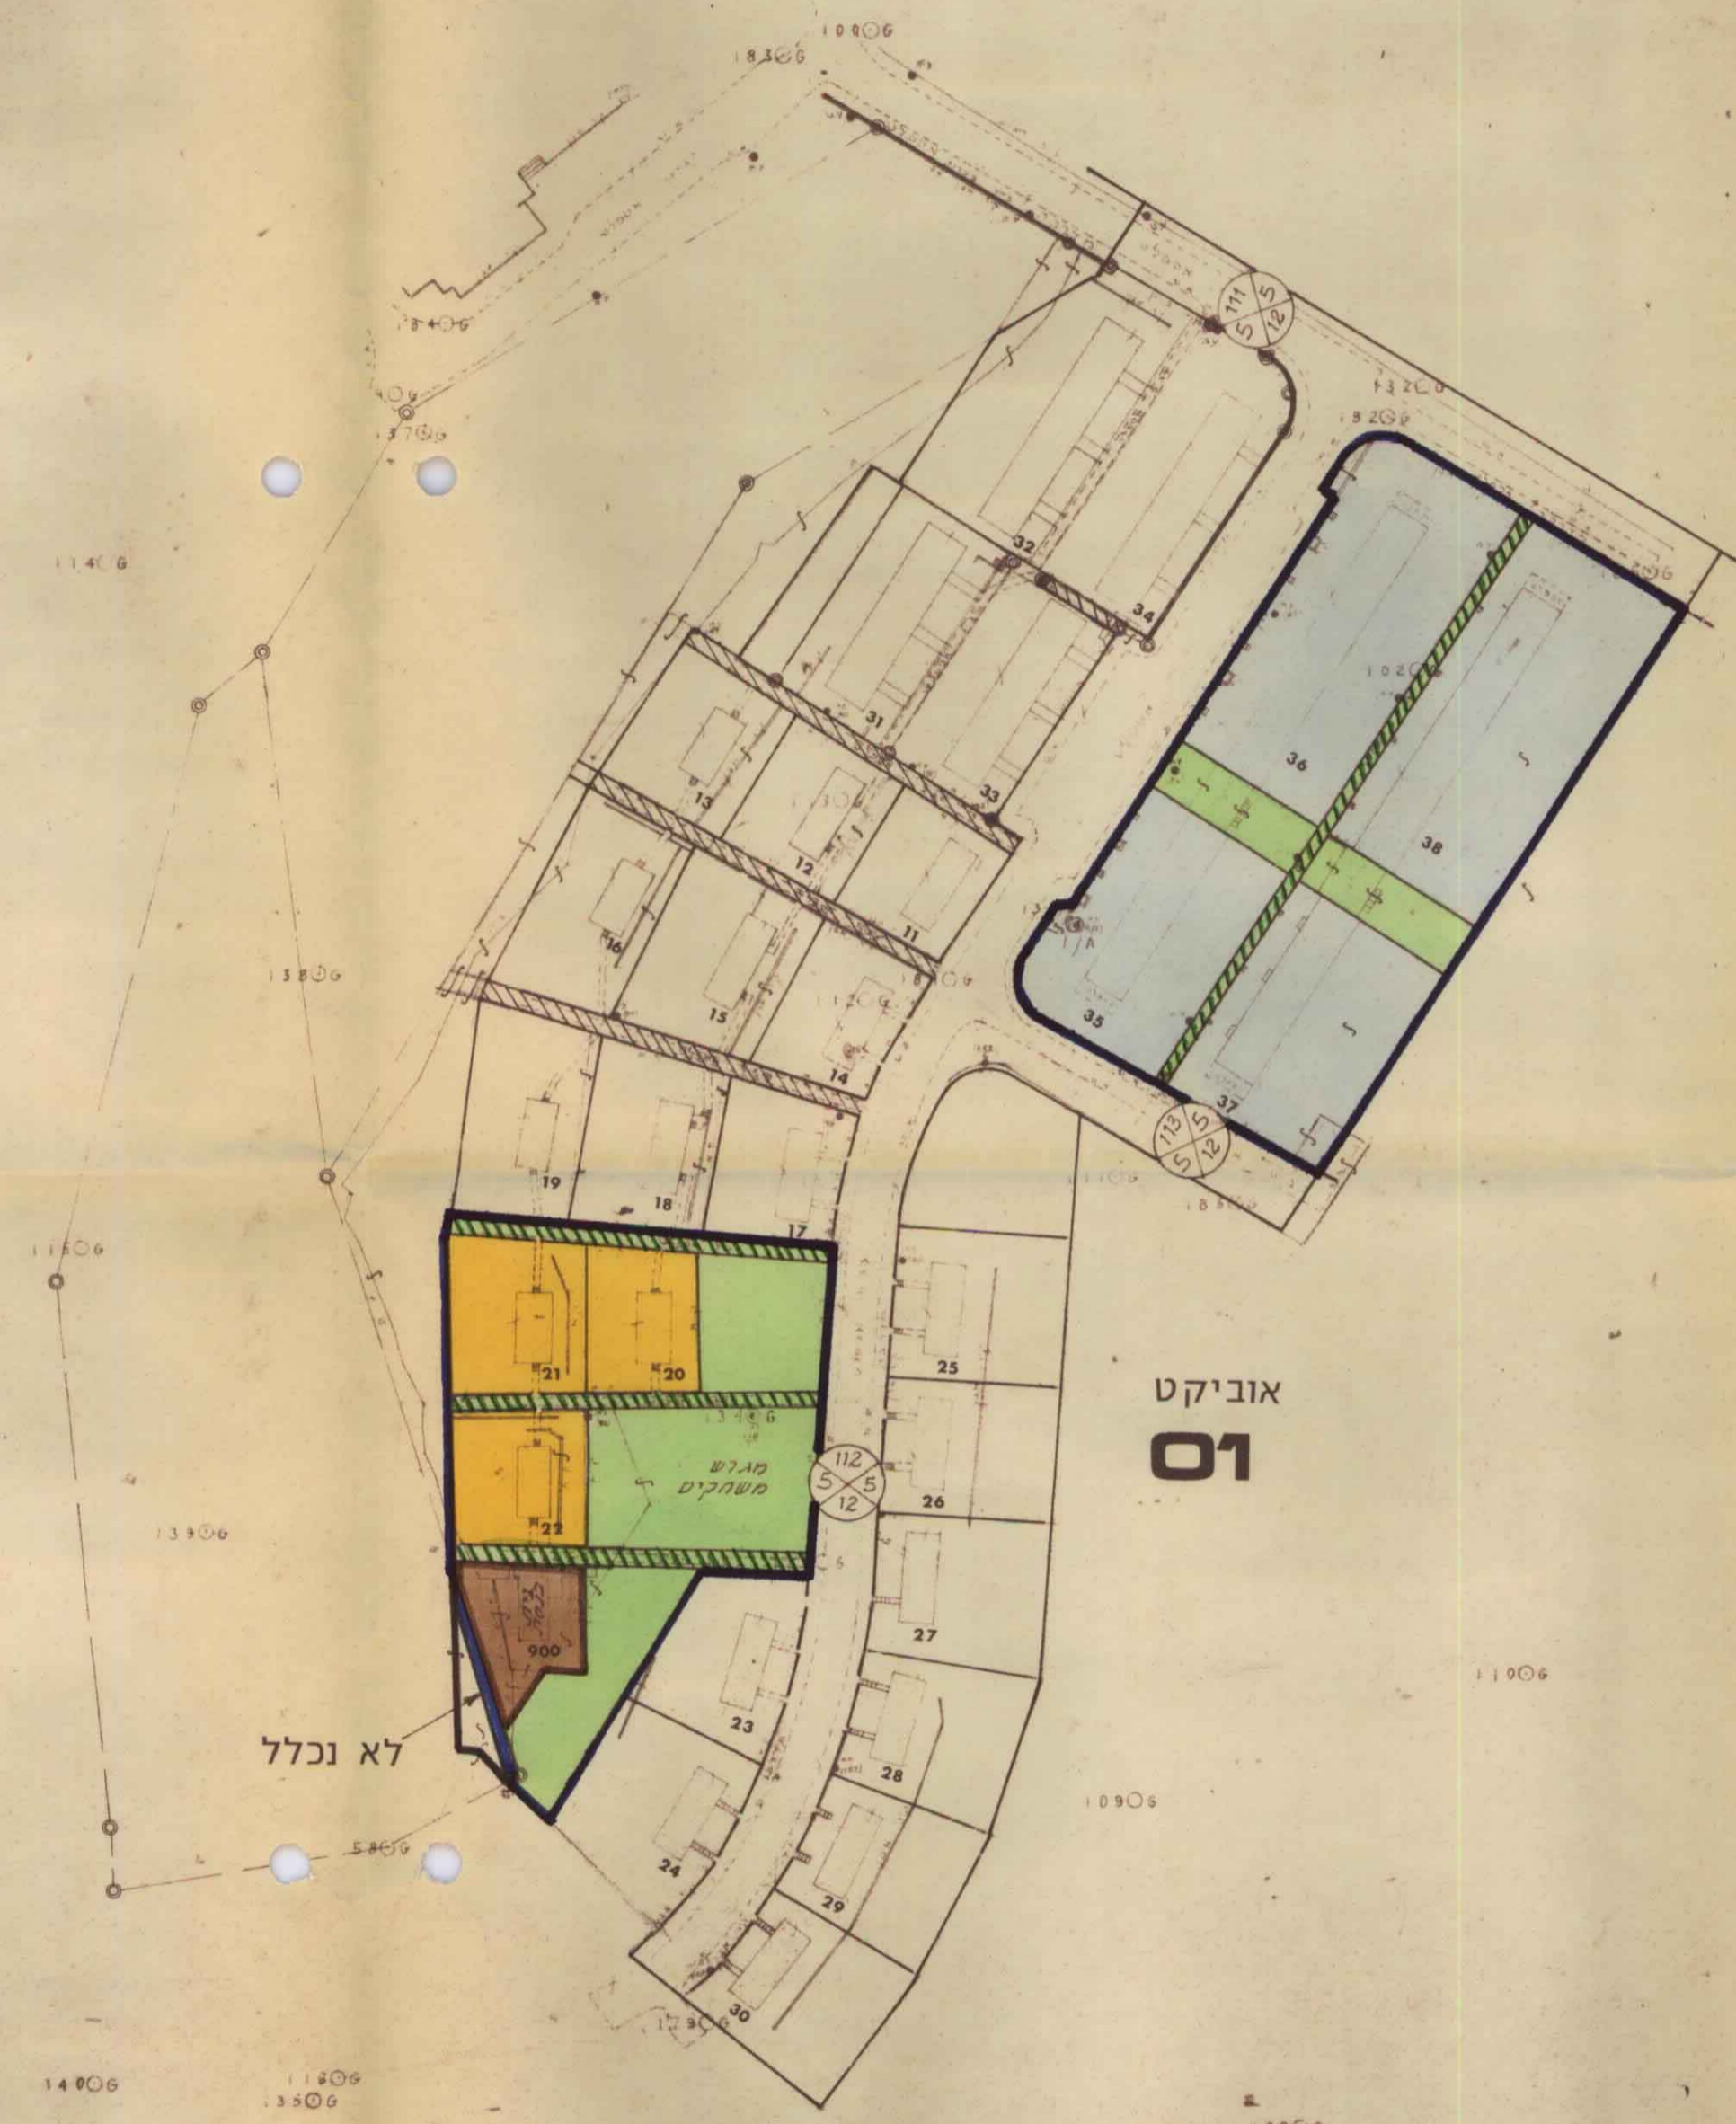

טבלת שטחים

72,1%	10,3	אזור מגורים
3,5%	0,5	שטח לבניני צבור
18,8%	2,7	שטח צבורי פתוח
5,6%	0,8	שבילים
100,0%	14,3	סה"כ

