


משרד הפנים מחוז חיפה
חוק התכנון והבניה תשכ"ה-1965
אישור תכנית מס. 460/מ
הועדה המחוזית לתכנון ולבניה החליטה
ביום 17.12.91 לאשר את התכנית.
יו"ר הועדה המחוזית

הודעה על הפקדת תכנית מס. 460/מ
מורסמה בילקוט הפרסומים מס. 4563
מיום 2.9.92


הודעה על אישור תכנית מס. 460/מ
מורסמה בילקוט הפרסומים מס. 4661
מיום 9.7.98

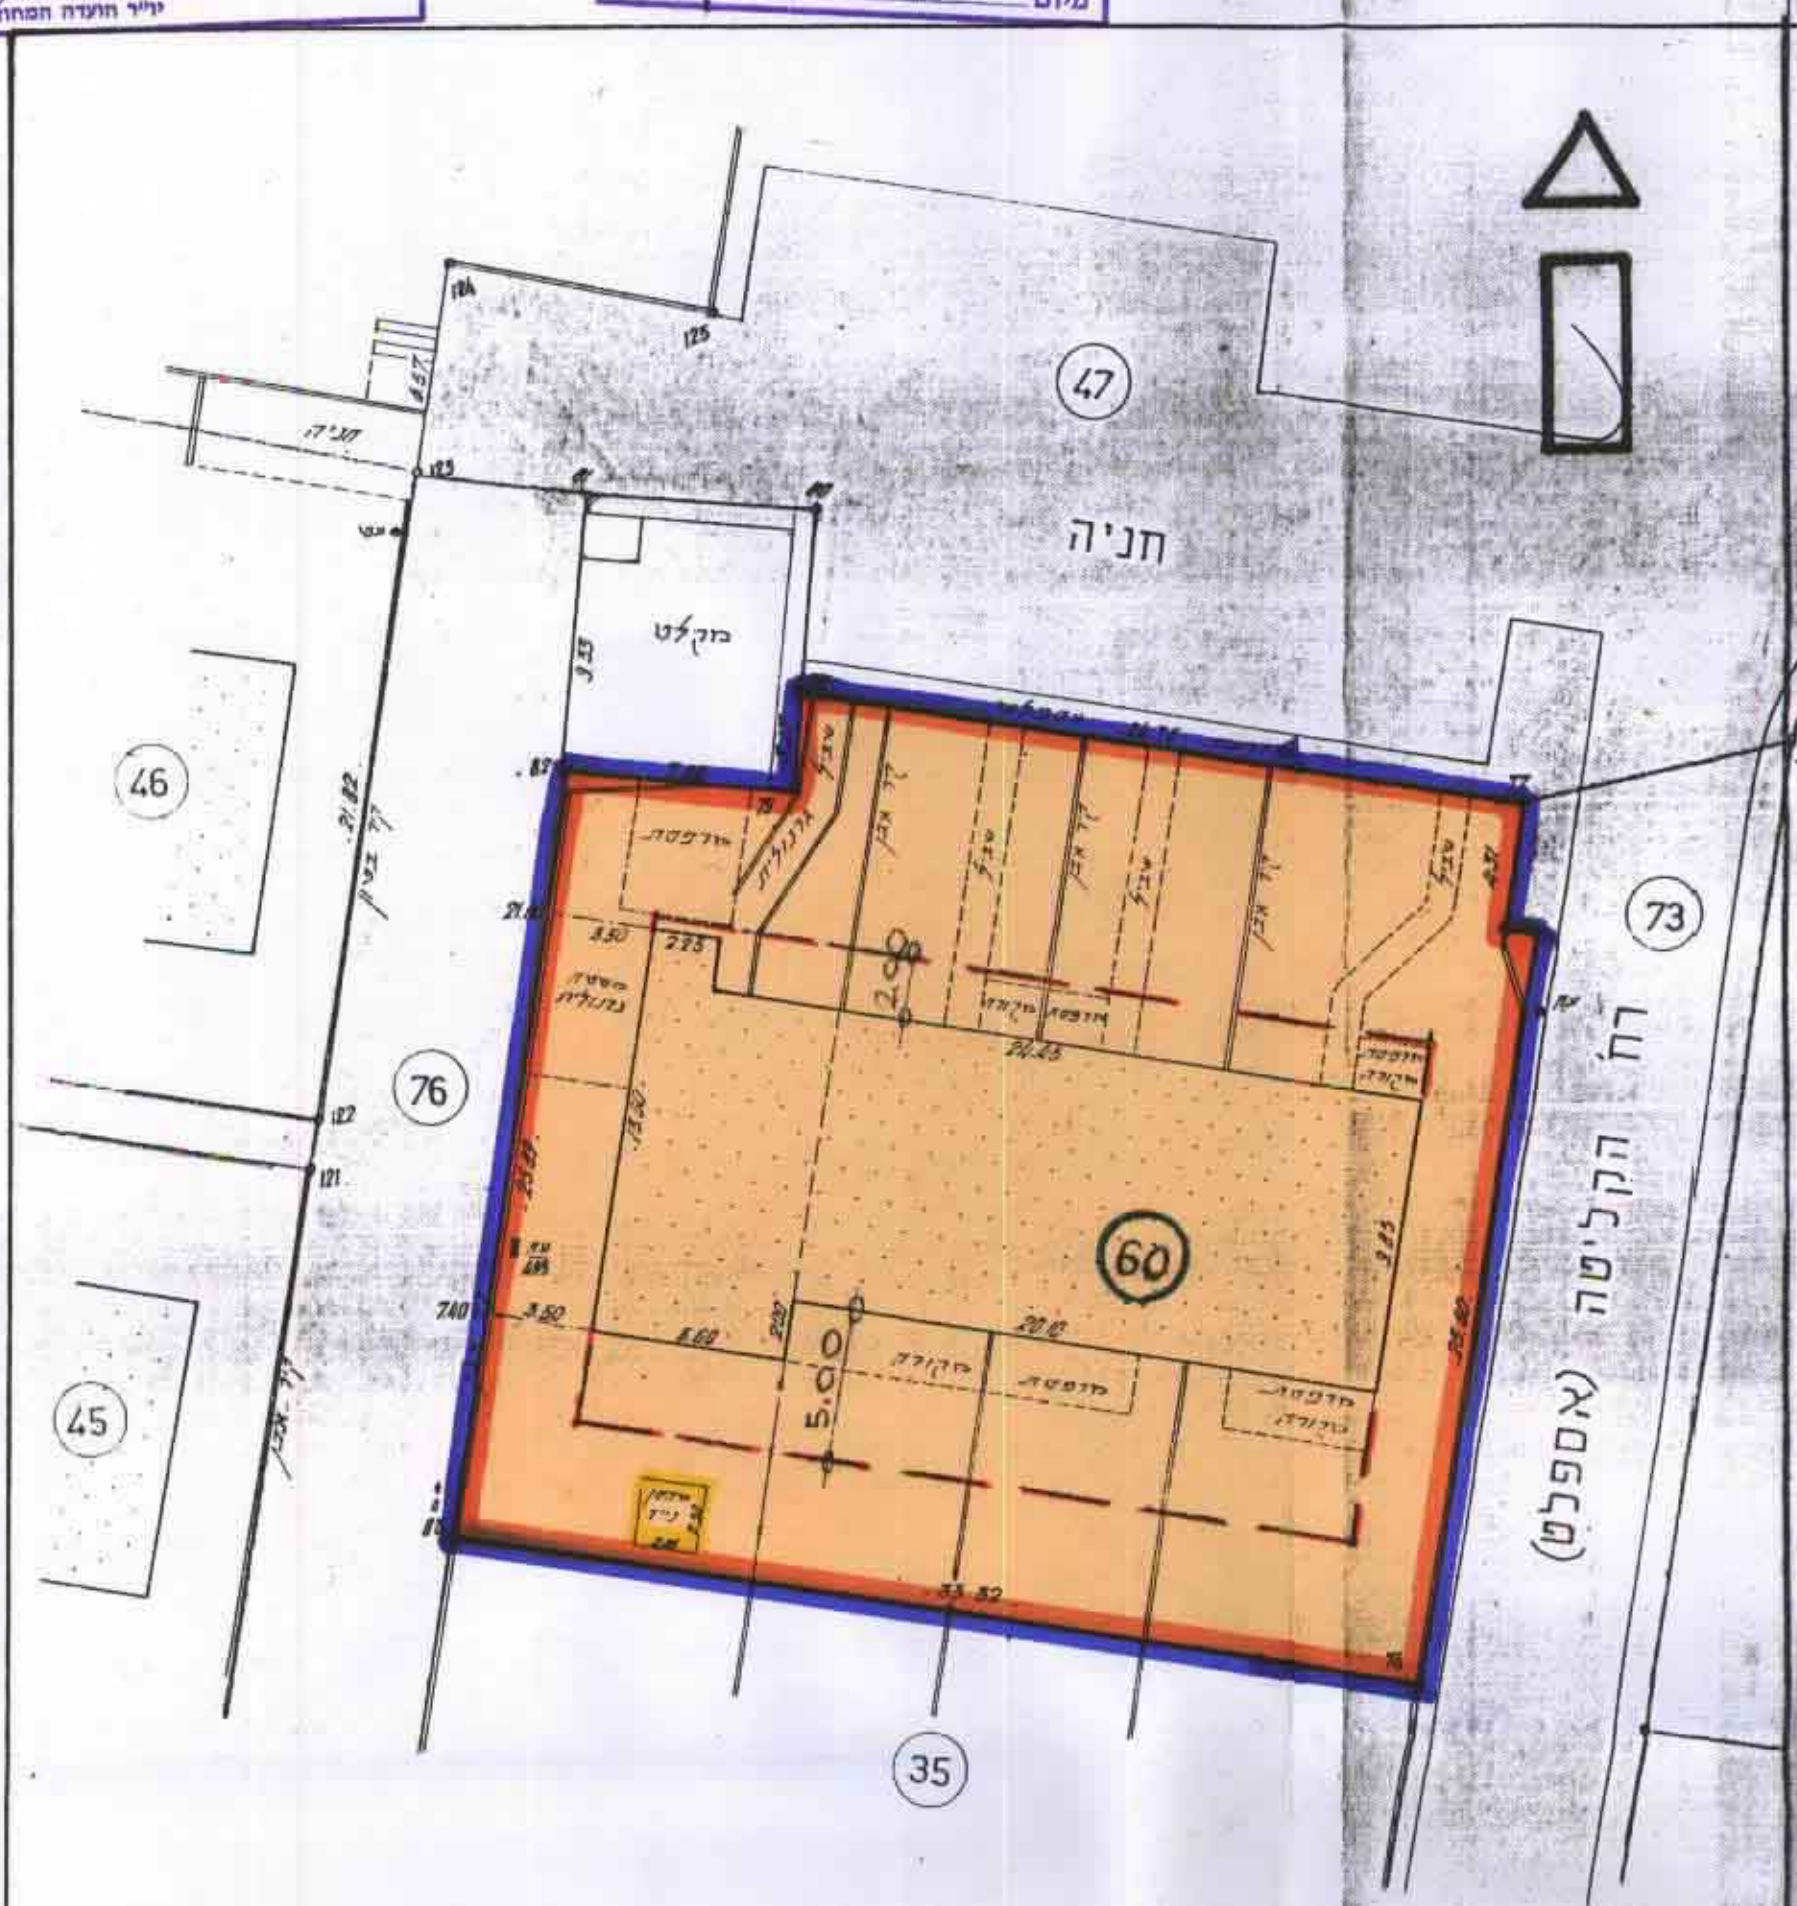

מצב מואץ
1:250

סגן 18.7.96 אל מ.
משרד 17-9
משרד 17-9
הנדס גאורג ונווד מוטק אס סט
ד"ר פנחס לבון 27 קריית ים
טל. 04.758077
פאקס 755489
הוכן עבור הועדה המקומית
בקשר עם בקשה לחיתוך בגיב
החריץ עמו העבודה

הערה
גבולות הקרקע נלקחו מתוכנית תמורה מס' 185/89

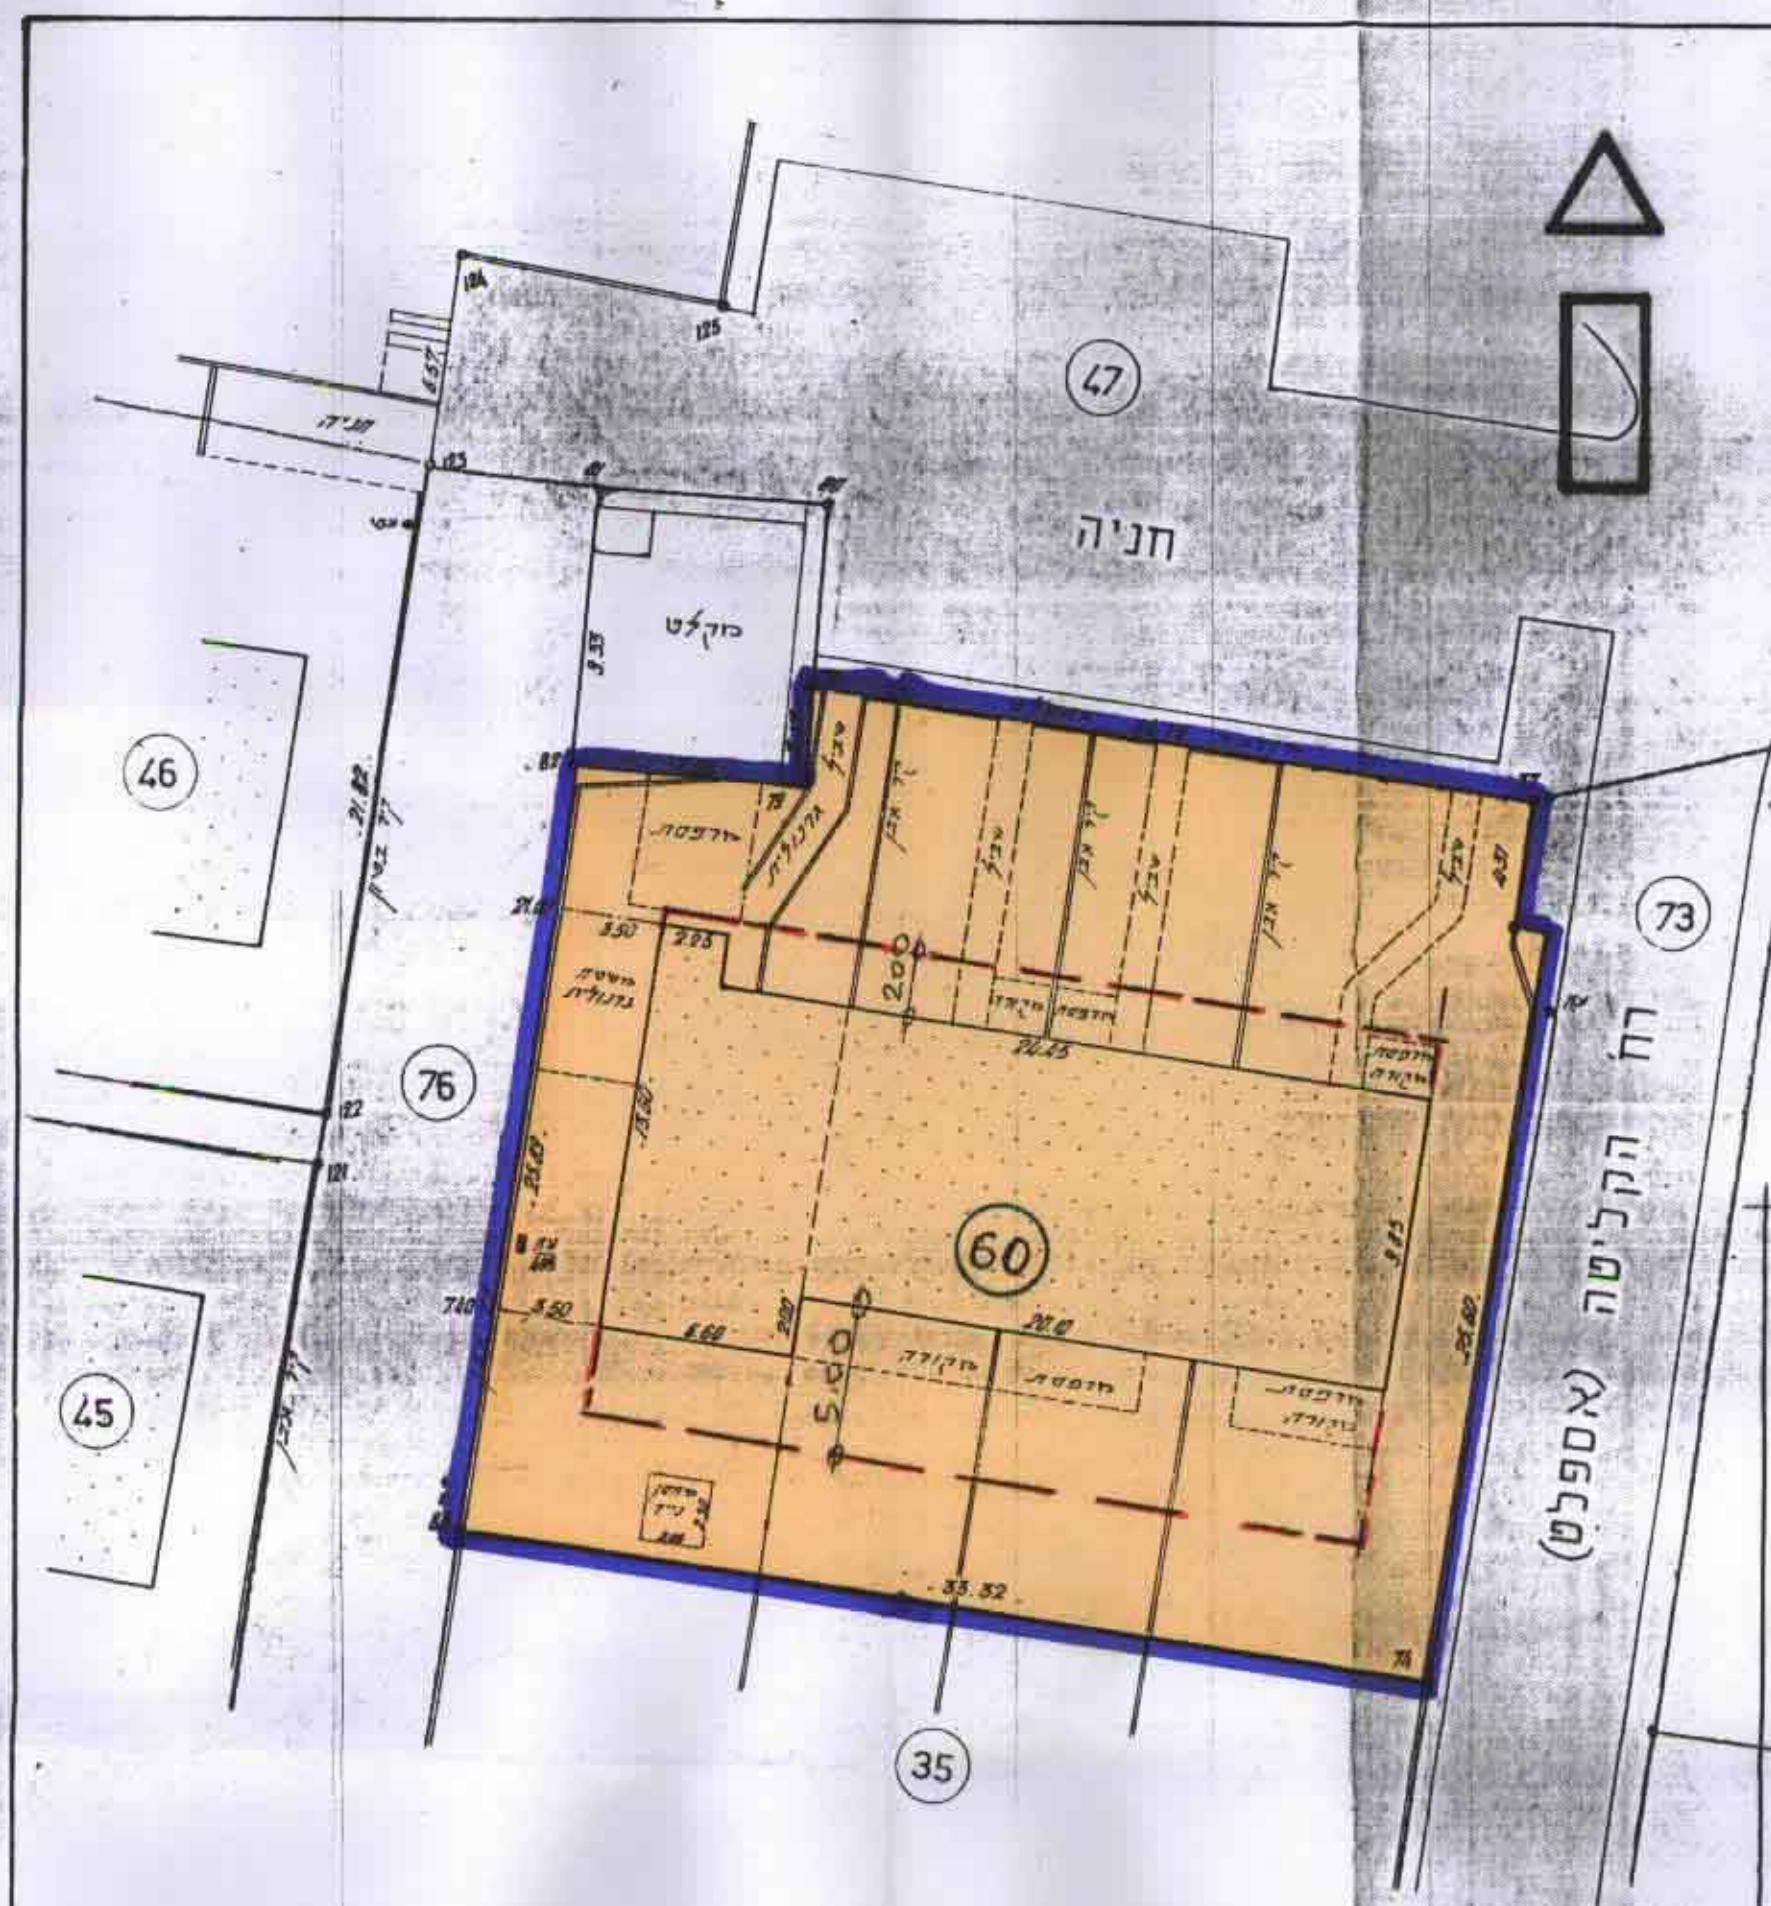

מצב קיים
1:250

סגן 18.7.96 אל מ.
משרד 17-9
משרד 17-9
הנדס גאורג ונווד מוטק אס סט
ד"ר פנחס לבון 27 קריית ים
טל. 04.758077
פאקס 755489
הוכן עבור הועדה המקומית
בקשר עם בקשה לחיתוך בגיב
החריץ עמו העבודה

הערה
גבולות הקרקע נלקחו מתוכנית תמורה מס' 185/89

חוק התכנון והבניה תשכ"ה - 1965
ועדה מקומית לתכנון ולבניה
מורדות הכרמל
תכנית מס. 460/מ
גדרה בישיבה מס' 457
הועברה לוועדה המחוזית לתכנון ולבניה
עם המלצה לסתן חוק.
מנהלת הועדה יושב ראש הועדה

חוק התכנון והבניה תשכ"ה - 1965
ועדה מקומית לתכנון ולבניה
מורדות הכרמל
תכנית מס. 460/מ
גדרה בישיבה מס' 457
הועברה לוועדה המחוזית לתכנון ולבניה
עם המלצה לסתן חוק.
מנהלת הועדה יושב ראש הועדה


מחוז חיפה
מרחב תיכנון מקומי "מורדות הכרמל"
שינוי תכנית מפורשת מס' 460/מ הנקראת
"ח.א. 34 במרכז הקליטה בעתלית"
והמהווה שינוי לתכנית מפורשת ג/788 -
- תרשץ 2/21/3
ישוב - עתלית
רחוב הקליטה ורחוב שושנת הים
גוש 10562 ח"ח-60 (ח.א. 34 לפי מפת תמורה מס' 465/89)
בעל הקרקע - מ.מ.
יוזם ומגיש התכנית - משפ' וקנין שושנת הים 129/4
טל: 9842195
עורך התכנית - אלה טרכטנברג
ת.ד. 1186 ק.טבעון טל' 04-8423701
שטח התכנית - כ- 962 מ"ר
קנ"מ 1:250

טרכטנברג אלה
אדריכלית ומתכננת
ת.ד. 1186



מקרא:

גבול תכנית	—
מגורים קומה אחת - בנין בן 4 יח"ד	■
מגורים שתי קומות	■
מבנה להריסה	■
מבנה קיים	□
מס' חלקה רשומה	○
קו בניין	- - -

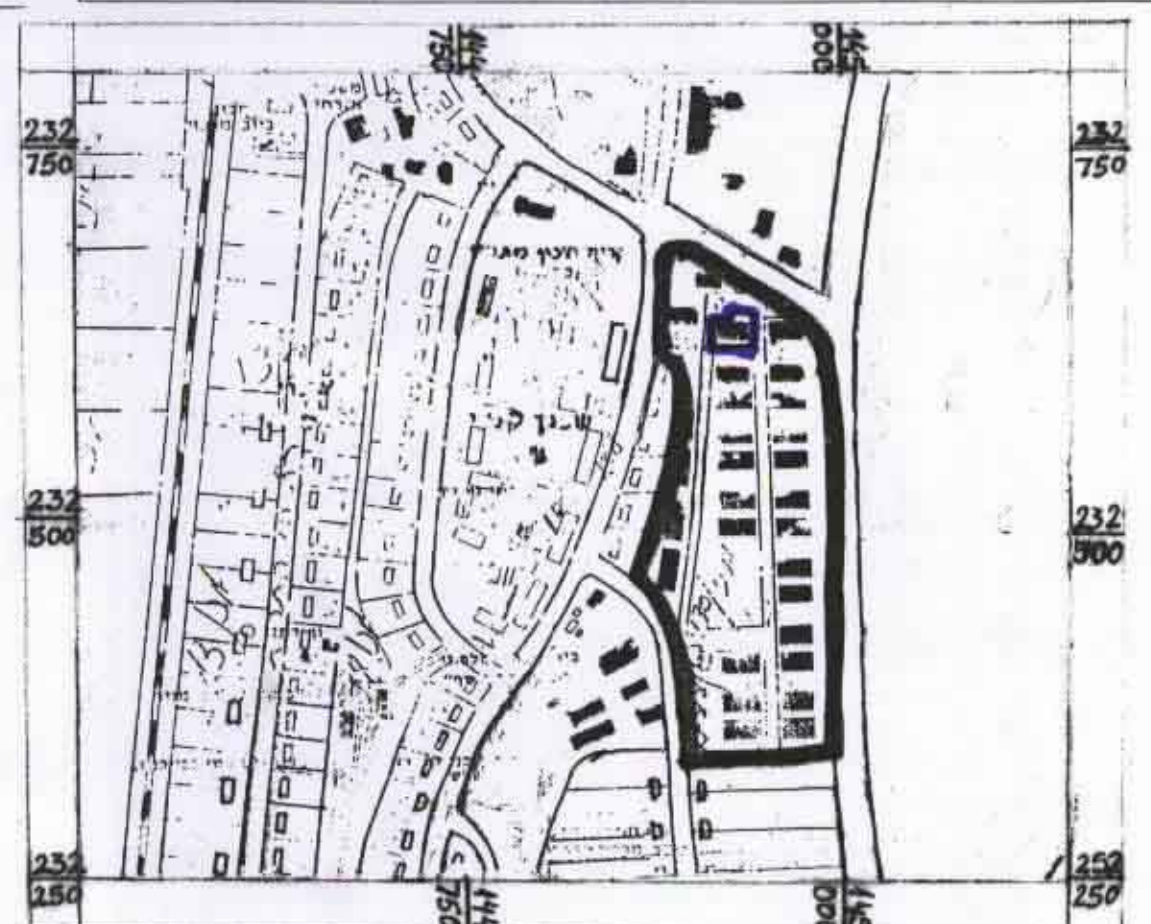

תרשים סכימה
ק.מ. 1:5000