
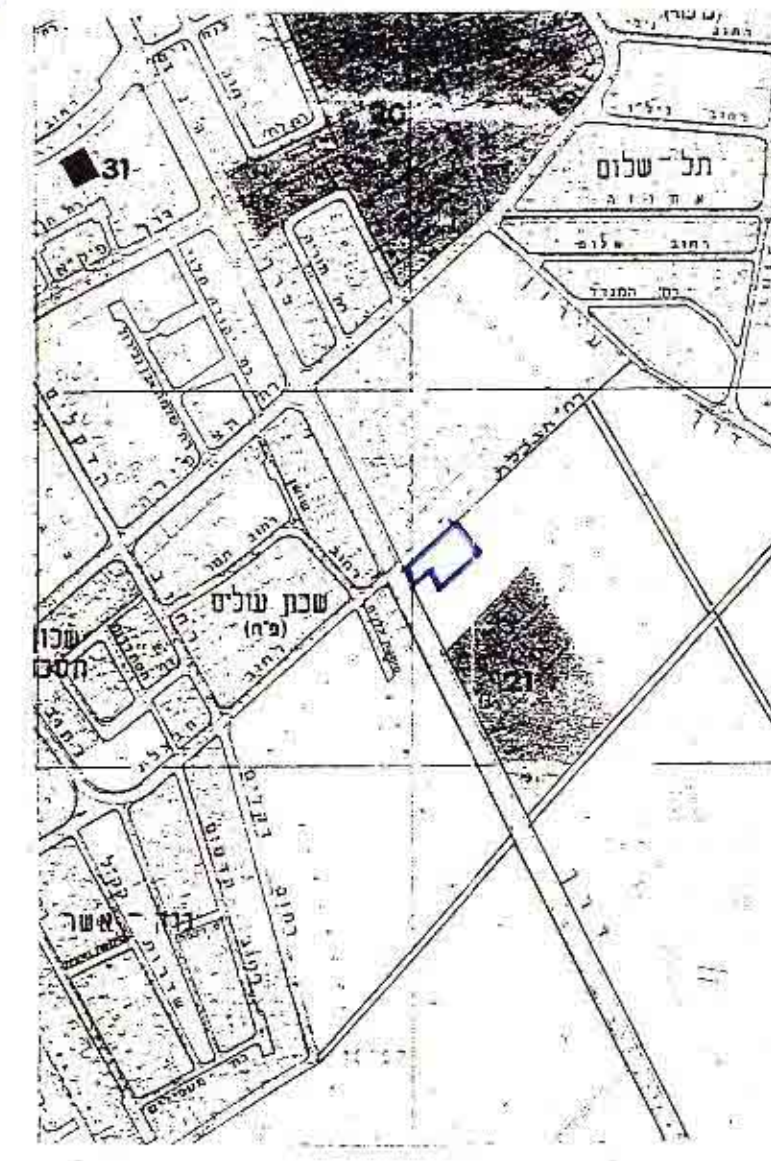


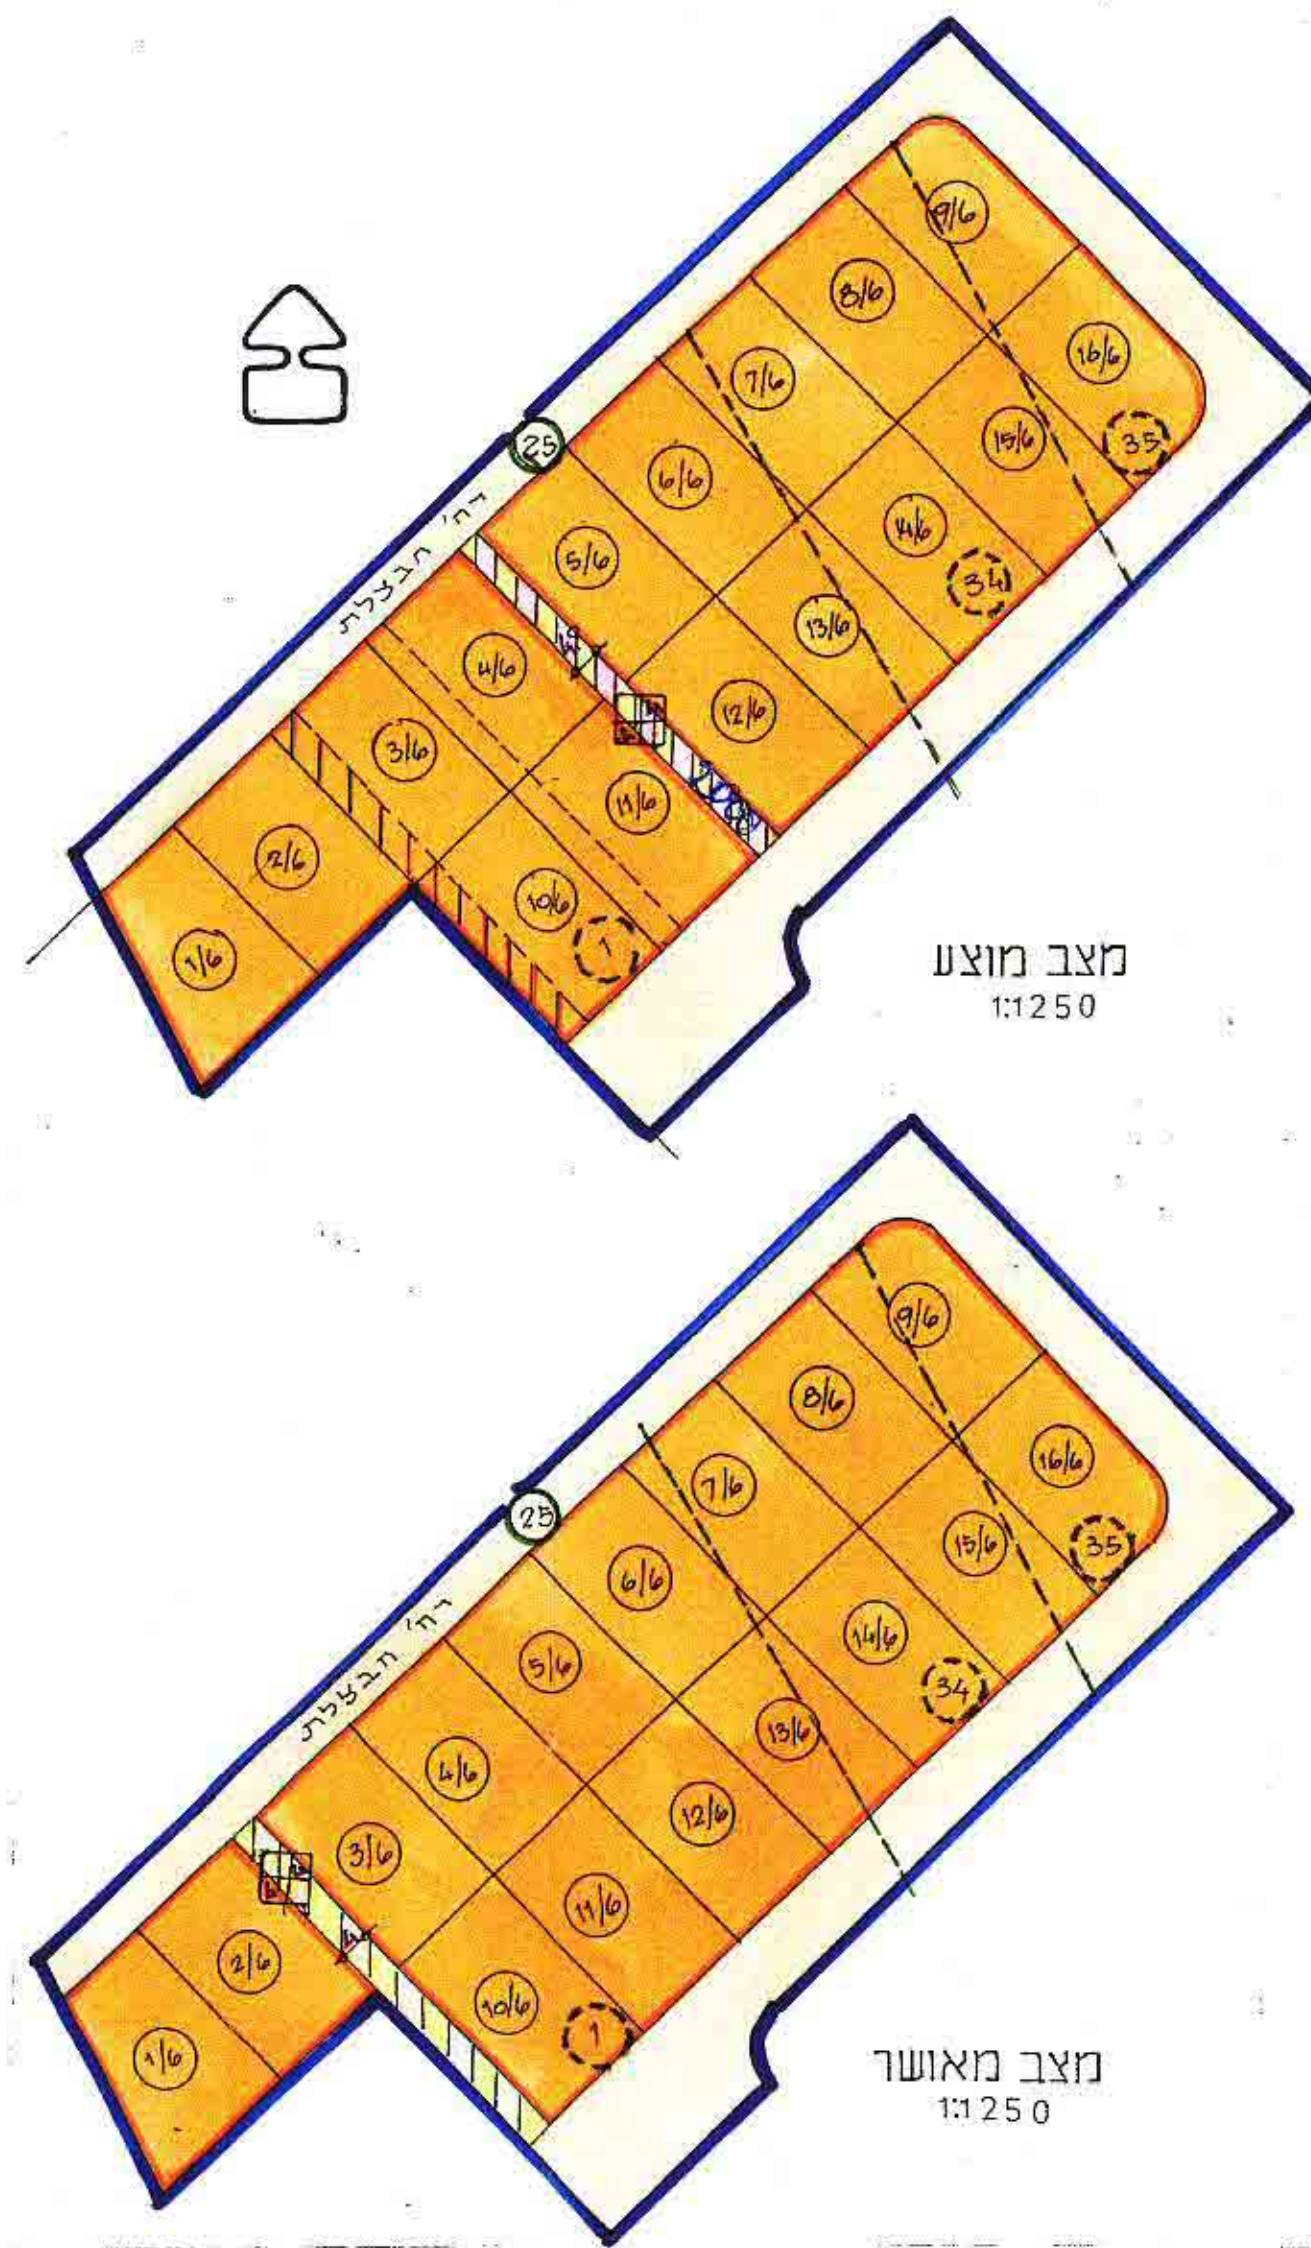


תרשים הסביבה 1:10000

מצב מתוכנן		מצב קיים		האזור
שטח	שטח	שטח	שטח	
שטח באחוזים	שטח בדונם	שטח באחוזים	שטח בדונם	מגורים א' דרכים סה"כ
75.0	12.665	75.0	12.665	1
25.0	4.230	25.0	4.230	
100.0	16.895	100.0	16.895	

מחוז חיפה
מרחב תכנון מקומי, השומרון
שינוי תכנית מתאר מקומית הנקרא: תכנית מס' ש-מק/662
שינוי חלוקה בתכנית ש/536 בפרדס חנה
גוש 10106 חלקי חלקות 1, 25, 35, 34 (דרך)
שטח התכנית 16.895 דונם
קנה מדה 1:1250
בעל הקרקע א.ס.א.א. בע"מ
יוזם התכנית מ.ל.
עורכי התכנית רות ויהושע חפשי ת.ד. 1456
זכרון-יעקב טל. 06-390094

רות ויהושע חפשי
אדריכלים

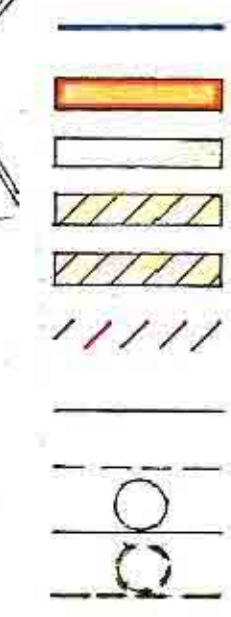

מ קרא
גבול התכנית
אזור מגורים א'
דרך מאושרת
שביל הולכי רגל מאושר
שביל הולכי רגל מוצע
שביל הולכי רגל לביטול
גבול מגרש מוצע
גבול מגרש לביטול
גבול מגרש מאושר ומספרו
גבול חלקה רשומה ומספרה לביטול

ועדה מקומית - ירושלים
אישור תכנית מס' 662/ש-מק/662
הועדה המקומית לתכנון ולבנייה
בשיתוף מס' 401
מיום 18/9/96

ועדה מקומית - ירושלים
אישור תכנית מס' 662/ש-מק/662
הועדה המקומית לתכנון ולבנייה
בשיתוף מס' 389
מיום 21.4.96

הרשעה על אישור תכנית מס' 662/ש-מק/662
מסמך בליקטו הרשומה מס'
מיום 21.4.96