

3003325

מקום : מושב צרופה
 בעל חלק : מנינהל מקרקעי ישראל
 היזום : מנינהל מקרקעי ישראל
 גושים בשלמות :
 חלקי גושים : 10993, 10994, 10997-10999, 11784, 11785, 11840, 11847, 12005
 שטח התכנית : 2565 דונם
 קנה מדה : 1:10.000

1965 חוק התכנון והבנייה תשכ"ה-1965
 הועדה המחוזית המשותפת לתכנון ואזור
 וחלוקה מחוז בקרקע הקלאית למחוז חיפה
 תוכנית מפורטת של מושב נבע כרסל מס' 17/אמ
 מיום 23.3.85 החליטה להעביר
 על פנן תקף לתוכנית התכנון לעיל
 יושב ראש הוועדה

1965 חוק התכנון והבנייה תשכ"ה-1965
 הועדה המחוזית המשותפת לתכנון ואזור
 וחלוקה מחוז בקרקע הקלאית למחוז חיפה
 תוכנית מפורטת של מושב נבע כרסל מס' 17/אמ
 מיום 23.3.85 החליטה להעביר
 על פנן תקף לתוכנית התכנון לעיל
 יושב ראש הוועדה

1965 חוק התכנון והבנייה תשכ"ה-1965
 הועדה המחוזית המשותפת לתכנון ואזור
 וחלוקה מחוז בקרקע הקלאית למחוז חיפה
 תוכנית מפורטת של מושב נבע כרסל מס' 17/אמ
 מיום 23.3.85 החליטה להעביר
 על הפקדת התוכנית התכנון לעיל
 יושב ראש הוועדה

- מקרא**
- גבול התכנית
 - תבע מאושרת
 - שפוט מוניציפלי
 - גוש גושים
 - חלקה מוצעת
 - אזור חקלאי באזור מנורים (חלקה א)
 - מגורים בישוב חקלאי (חלקה א)
 - מגורים ומשקי עזר (בע"ל הקצווע)
 - מבני משק
 - חקלאי
 - שטח מבני צבור
 - צבורי פתוח
 - פרטי פתוח
 - ספורט
 - מתקני ביוב
 - מזבלה/בור אשפה
 - בית עלמין
 - יער/קטנות
 - מנחת
 - נהר, נחל, אכזב, תעלת ניקור אזורית
 - מתקני מקורות, בואר מים
 - חברת חשמל
 - קו חשמל
 - דלק
 - תחנת דלק
 - שמורת טבע
 - מחלבה/אזור כריה
 - דרך מוצעת
 - דרך קיימת או מאושרת
 - מגרש מיוחד
 - מספר חדר
 - קו בנין מינימלי (משטח כדור)
 - רוחב חדר


טבלת אגורים

יחיד	שטח	%
חלקות א	1877	73.2
בע"ל הקצווע	15	0.6
סבך	88	3.4
חקלאי	415	16.2
פרטי פתוח	10	0.4
צבורי	18	0.7
דרכים	98	3.4
ראדיות	48	1.9
בית עלמין	6	0.2
סה"כ	2565	100%


1965 חוק התכנון והבנייה תשכ"ה-1965
 הועדה המחוזית המשותפת לתכנון ואזור
 וחלוקה מחוז בקרקע הקלאית למחוז חיפה
 תוכנית מפורטת של מושב נבע כרסל מס' 17/אמ
 מיום 24.3.85 החליטה להעביר
 על הפקדת התוכנית התכנון לעיל
 יושב ראש הוועדה

תוכנית מס' 17/אמ
 מיום 3/6/85
 מיום 15/9/85
 מיום 24/3/85

תוכנית מס' 17/אמ
 מיום 17/11/85
 מיום 28/5/85

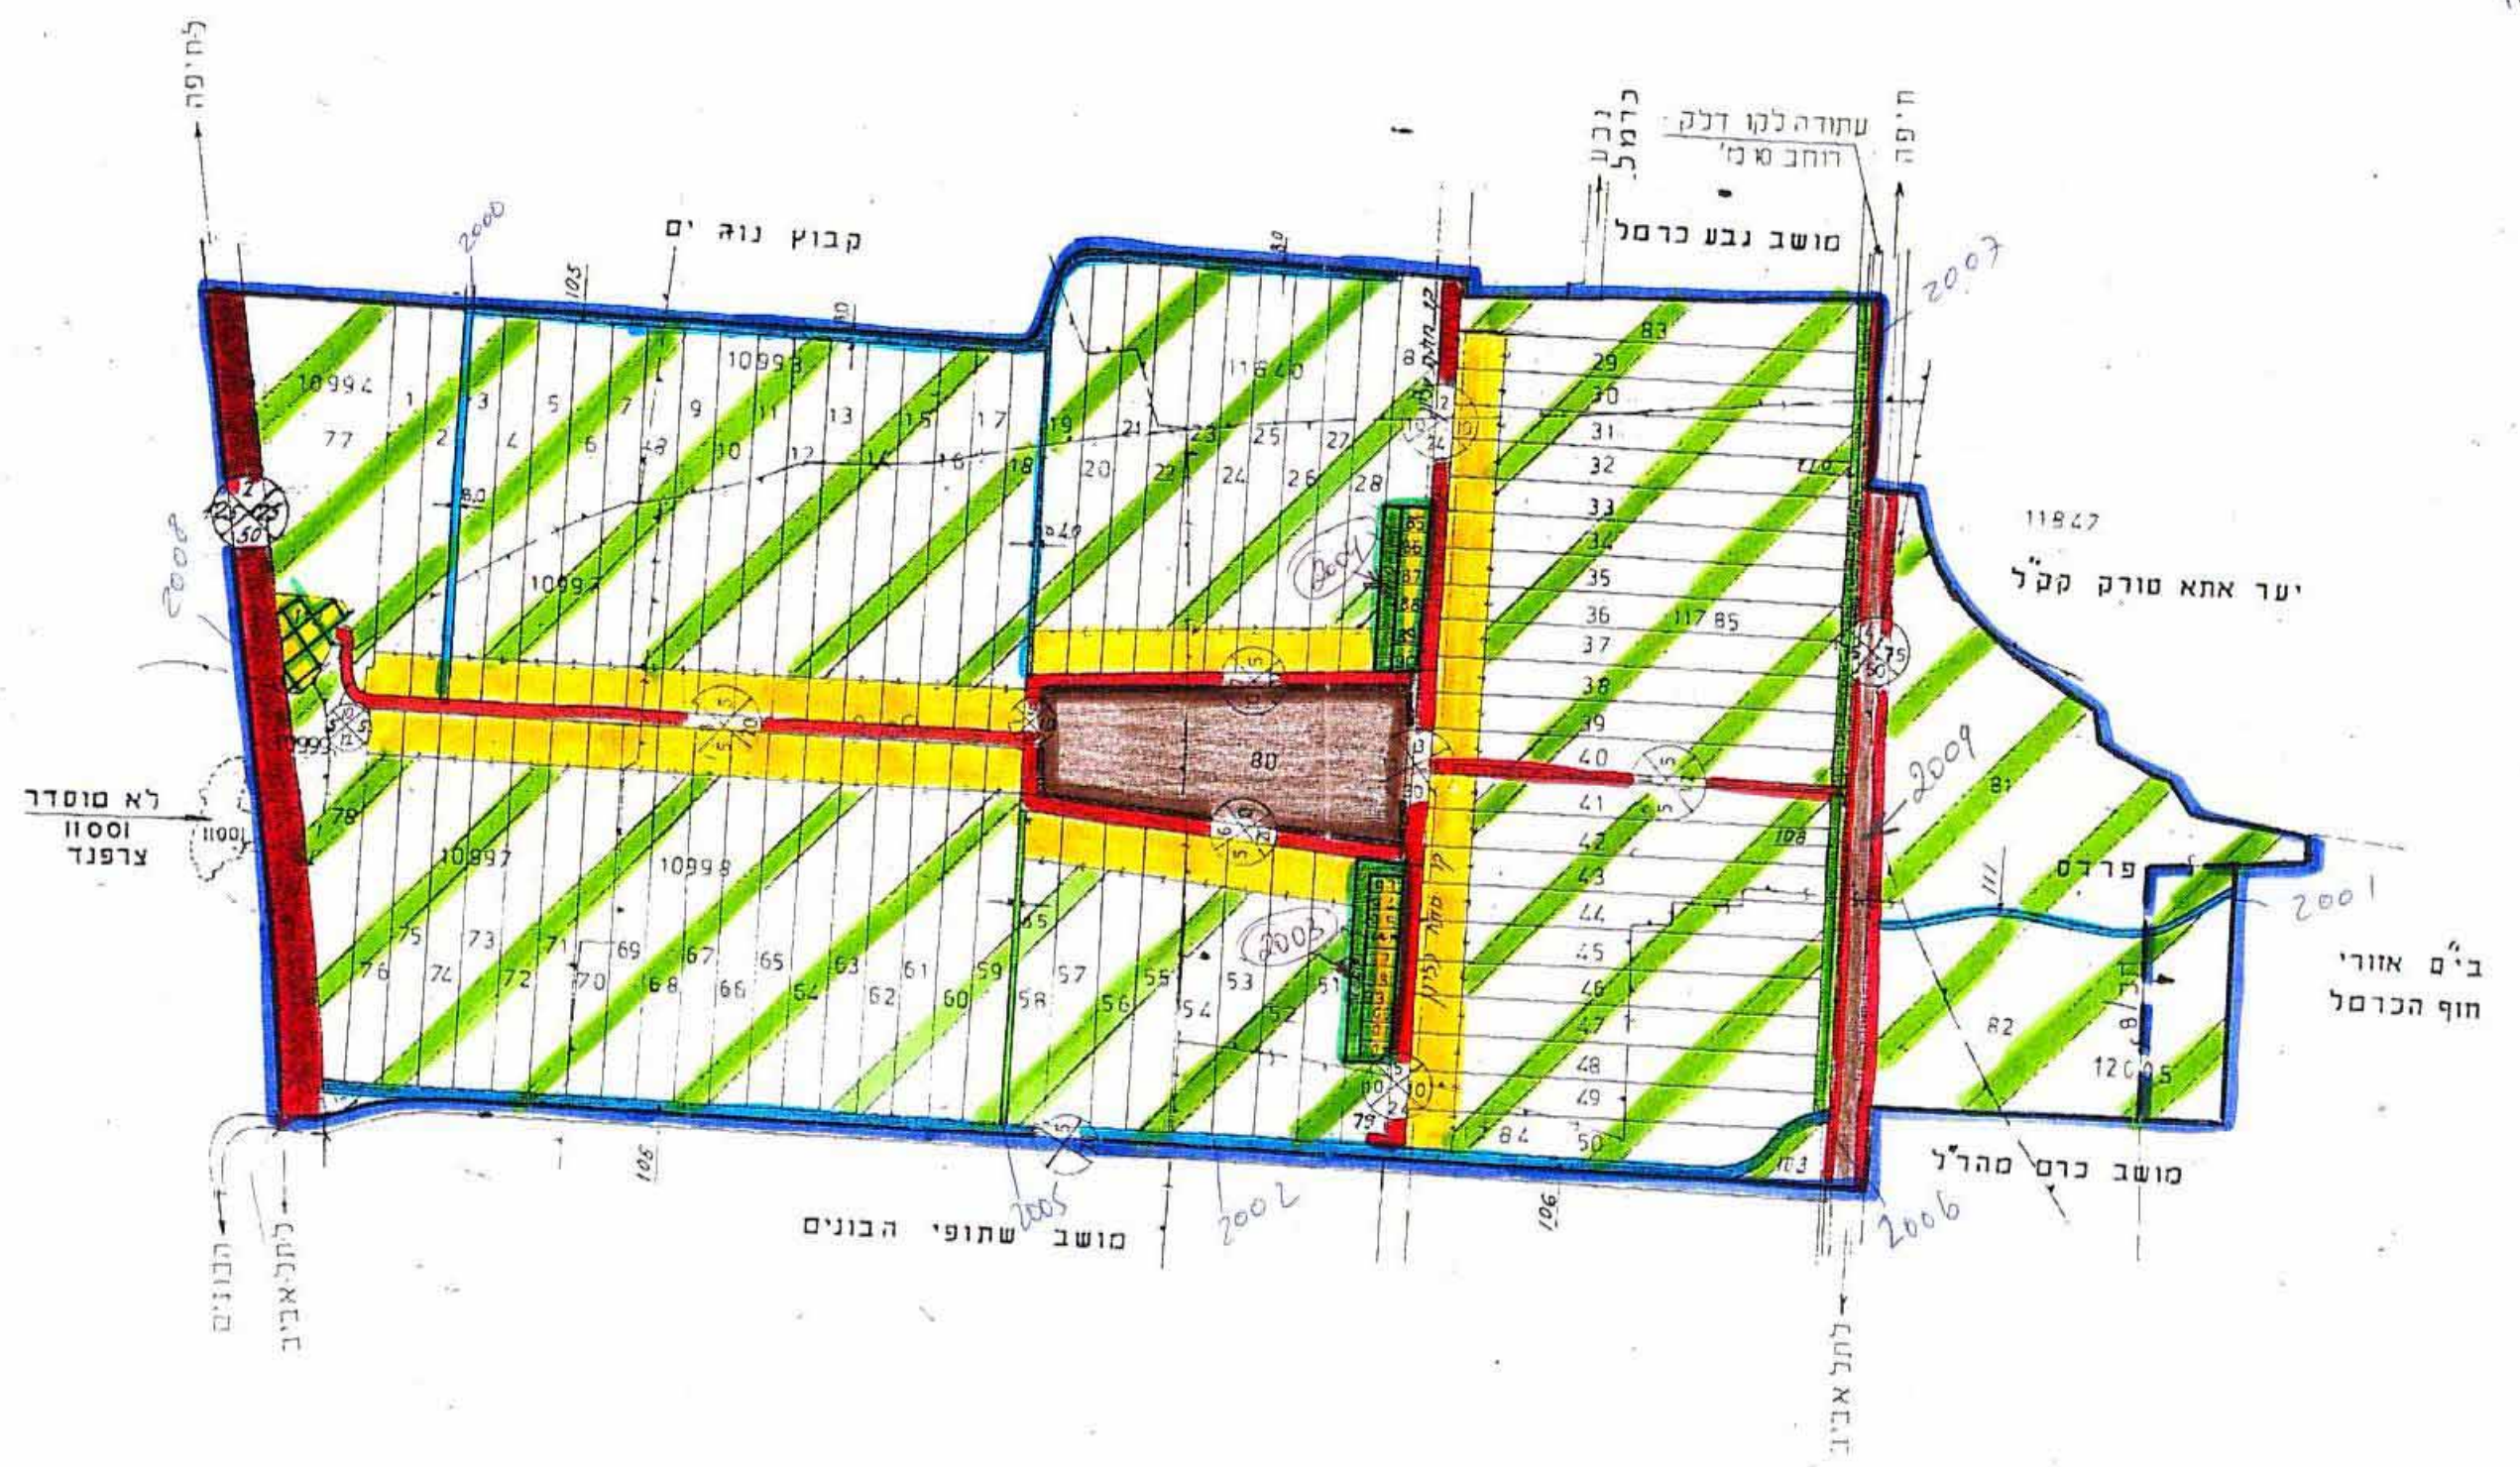

תושים סביבה 1:50,000

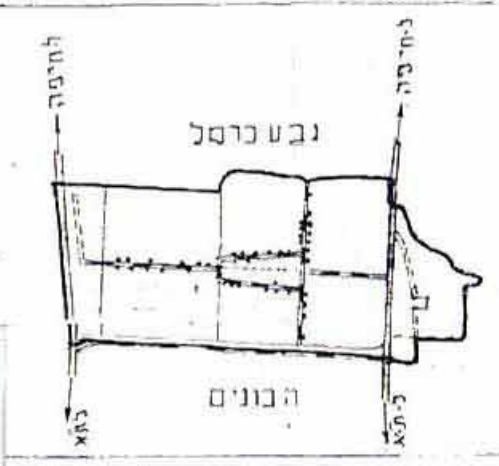

אחראי לעריכת התכנון
 מאריך עריכת

23.1.06
 [Signature]