

3-3339

מקום : **שדות-ים**  
 בעל הקרקע : **מינהל מקרקעי ישראל ואחרים (קרן קיסריה)**  
 היום : **מינהל מקרקעי ישראל**  
 גושים בשלמות :  
 חלקי גושים : **10645, 10638-10636, 10626-10623**  
 שטח התכנית : **72381**  
 קנה מדה : **1:10.000**

**חוק התכנון והבנייה תשכ"ה-1965**  
 הוועדה המקומית המשותפת לתוכניות אזורי  
 וחלוקה מחדש בקרקע הקלאונו למחוז חיפה  
 תוכנית מפורטת מס' 39/א/מ  
 הוועדה המקומית המשותפת בישיבתה מס' 4/מ  
 מיום 13.2.86 החליטה להמליץ  
 על הפקדת התוכנית הנזכרת לעיל  
 וישב ראש הוועדה

תוכנית מס' 39/א/מ מורכבת להקדה בלקוט  
 3330 מיום 2.5.86 עמוד 2013

**טבלת אזורים**

אזור	שטח בידוליים	%
חקלאי	1730	72.7
מגורים	273	11.5
מבני משק	112	4.7
מבני ציבור	12	0.5
תעשייה	59	2.4
בתי עלמין	14	0.5
פרטי פתוח	40	1.7
נופש תופי	31	1.3
ספורט	33	1.5
דרכים	77	3.9
סה"כ	2381	100



- מפת**
- גבול התכנית
  - ת.ב.ע מאושרת
  - שפוט מוניציפאלי
  - גוש רשום
  - חלקה מוצעת
  - אזור חקלאי
  - מגורים
  - מבני משק
  - תעשייה
  - אזור מסחרי
  - מוסד חינוכי
  - מתקני בייב
  - מזבלה/בור אשפה
  - בית עלמין
  - קייט וולופש (סלונאות)
  - נופש תופי
  - נהר, נחל אכזב, תעלה גידול אזורית
  - מתקני מים
  - חברת חשמל
  - קו חשמל
  - דלק
  - חנות דלק
  - שביל
  - חניה
  - דרך מוצעת
  - דרך קיימת או מאושרת
  - דרך צדדית
  - חירות ונופש
  - ספורט
  - ספורט הדרך
  - קו בנין מינימלי - שטח חדרו
  - דוח הדרך
  - מבני צבור
  - פרטי פתוח
  - צבורי פתוח

**חוק התכנון והבנייה תשכ"ה-1965**  
 הוועדה המחוזית המשותפת לתוכניות אזורי  
 וחלוקה בקרקע הקלאונו למחוזות  
 חיפה והשרון  
 תוכנית תכנון מקומית מס' 39/א/מ  
 תוכנית מפורטת מס' 39/א/מ  
 הוועדה המחוזית המשותפת בישיבתה מס' 4/מ  
 מיום 3.2.86 החליטה להמליץ  
 הטכרית לעיל  
 סגן מנהל כללי לתכנון וישב ראש הוועדה

**חוק התכנון והבנייה תשכ"ה-1965**  
 הוועדה המחוזית המשותפת לתוכניות אזורי  
 וחלוקה בקרקע הקלאונו למחוזות  
 חיפה והשרון  
 תוכנית תכנון מקומית מס' 39/א/מ  
 תוכנית מפורטת מס' 39/א/מ  
 הוועדה המחוזית המשותפת בישיבתה מס' 4/מ  
 מיום 3.2.86 החליטה לתת תוקף לתוכנית  
 הטכרית לעיל  
 סגן מנהל כללי לתכנון וישב ראש הוועדה

**חוק התכנון והבנייה תשכ"ה-1965**  
 הוועדה המקומית המשותפת לתוכניות אזורי  
 וחלוקה מחדש בקרקע הקלאונו למחוז חיפה  
 תוכנית מפורטת מס' 39/א/מ  
 הוועדה המקומית המשותפת בישיבתה מס' 4/מ  
 מיום 10.2.86 החליטה להמליץ  
 על חתום תוקף לתוכנית הנזכרת לעיל  
 וישב ראש הוועדה

תוכנית מס' 39/א/מ מורכבת למתן חוקי בילקוט  
 הפישימים מס' 2329 מיום 18.12.86 עמוד 352

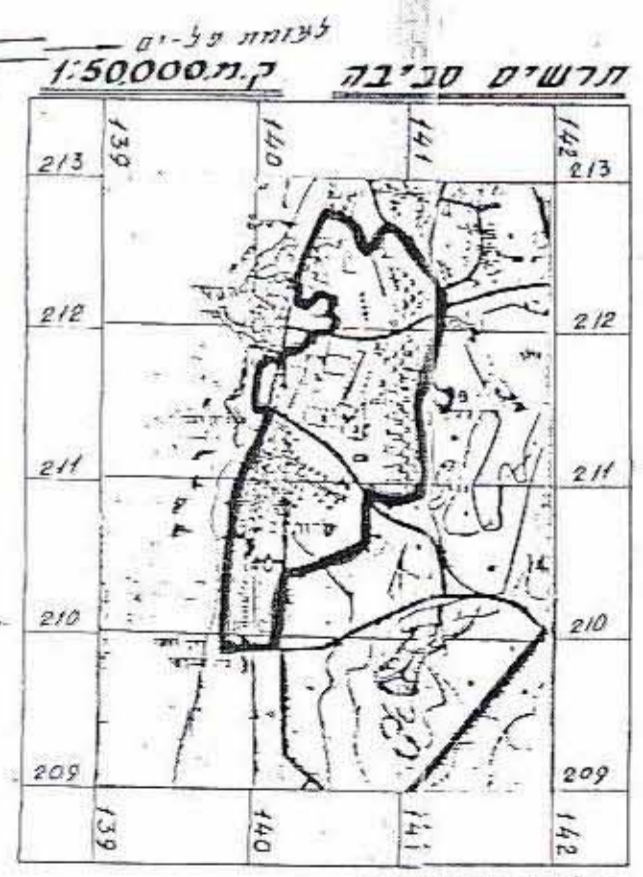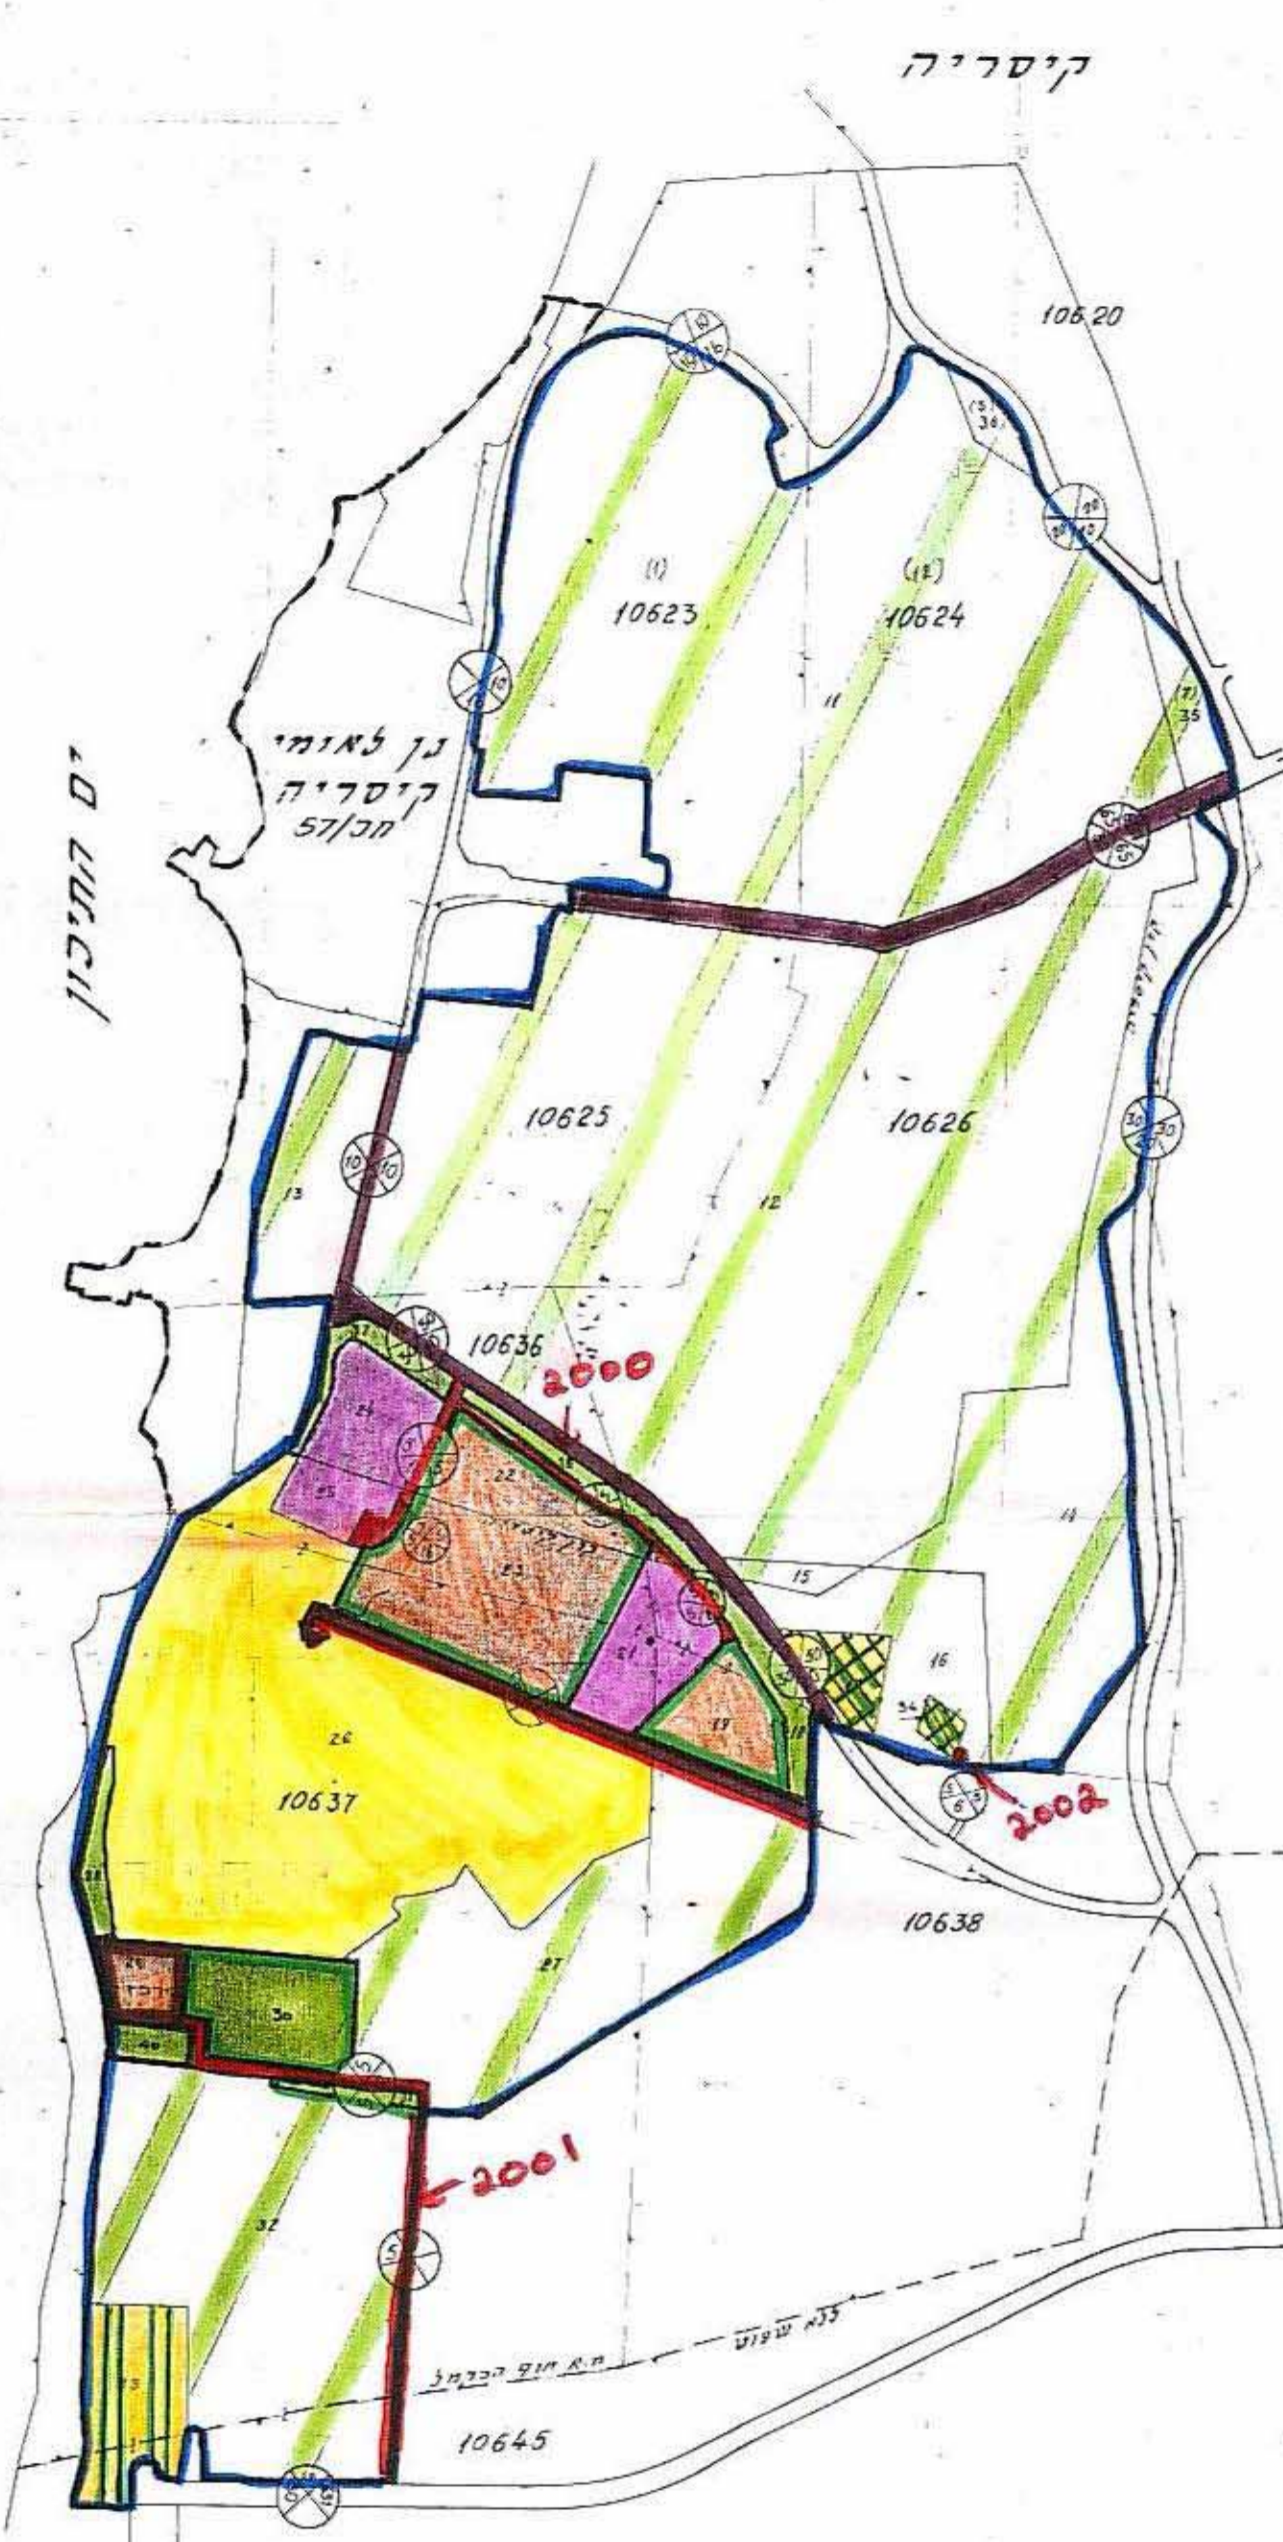

מסח/39  
 קמ. 1:10000

קיסריה

למחוז עקיבא  
 תוכנית מפורטת  
 40/מ

למחוז עקיבא  
 תוכנית מס' 57/מ

למחוז עקיבא  
 תוכנית מס' 57/מ

לצוות פל-ים

אחראי לעריכת המיטרים  
 אחראי עריכת