



# תכנית שכון צבורי

הוכן על פי חוק רישום שכונים צבוריים (הוראת השעה)  
תשכ"ד 1964  
תכ' מס' 2/24/1


מחוז : חיפה

נפה : חדרה

מקום : זכרון-יעקב

גוש : 11307 חלקה : 9

הוכן בשביל משרד השכון.

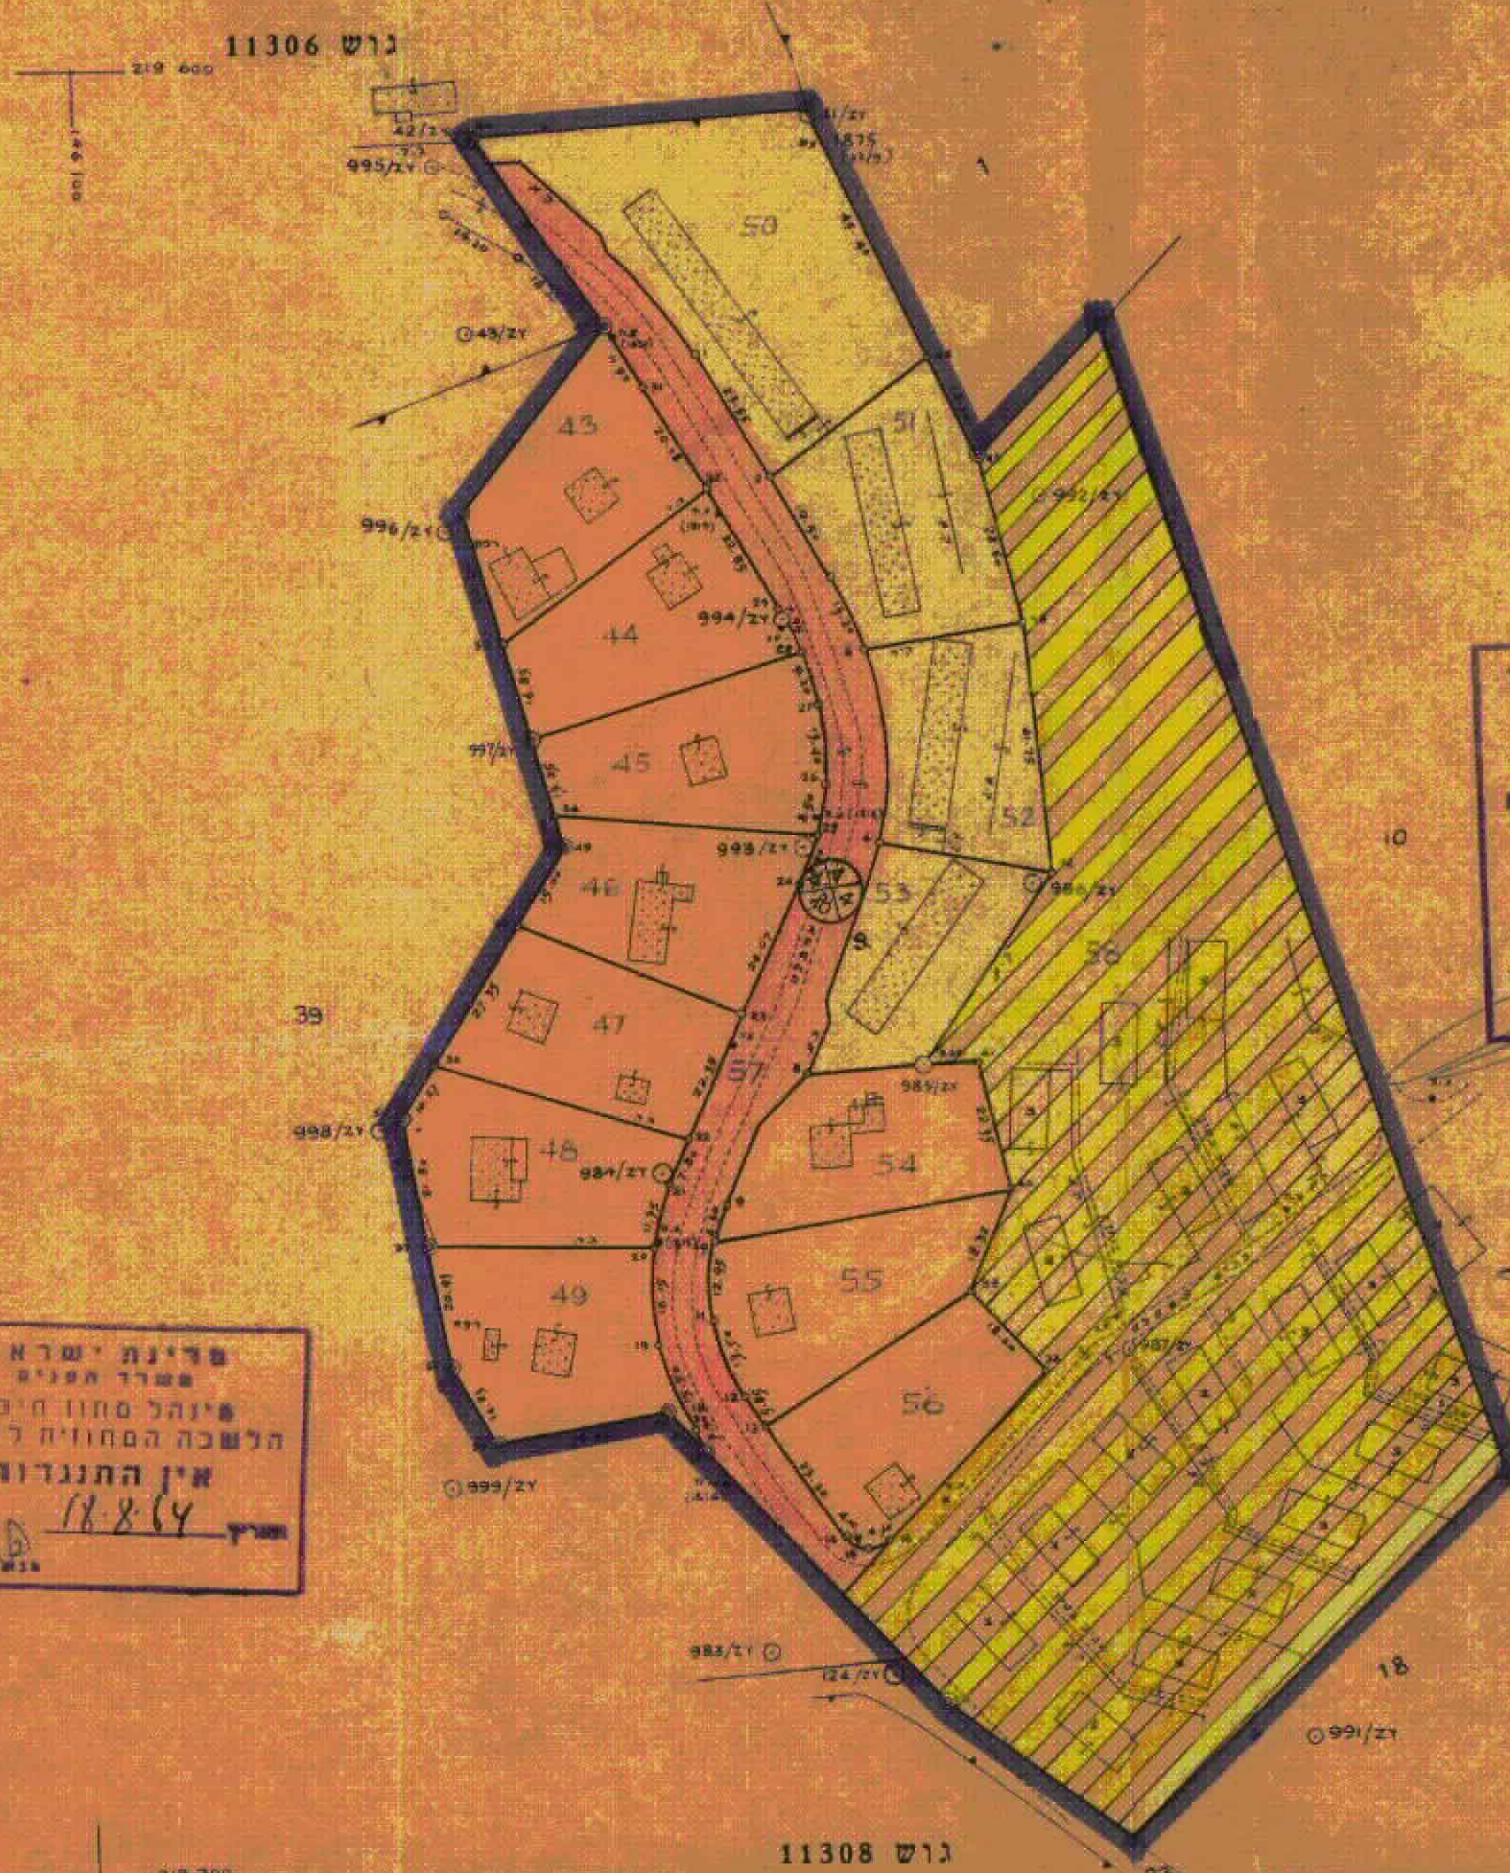

מדינת ישראל  
מחלקת המדידות  
תמוז 8/15-67

חוק רישום שכונים צבוריים  
הוראת השעה - תשכ"ד - 1964  
ועדת תאום  
אשר בהתאם לחוק הנ"ל  
תאריך 23.12.64  
חתימת נציג שד השכון - י"ר  
חתימת נציג מ"ר השנים  
חתימת נציג ניהול מקרקעי ישראל

חלוקה

השטחים בדומים מט'	מספר חלקות סופיים	ארעים
1 096		43
1 055		44
1 028		45
1 033		46
1 033		47
1 053		48
1 050		49
2 180		50
1 194		51
0 958		52
0 871		53
1 005		54
1 070		55
0 980		56
2 635		57
13 155		58
31 336	(9)	

חתימת היועץ משד השכון  
חתימת המגיש מסדור השכון  
חתימת בעל הקרקע:

מדינת ישראל  
משרד המדידות  
פיהול מחוז חיפה  
הלשכה המחוזית לשכונות  
אין התנגדות  
תאריך 18.8.64  
ג'וליא טלמון

ועדה המוסמכת לבנייה ולתכנון ציור  
השוכנים  
אין התנגדות לרישום חלוקת משנה  
התאריך 11.8.64  
יפגע בשום פנים בתכנון העתיד של  
השטח.  
תאריך 13.7.64  
מס' 13

הועדה המוסמכת לבנייה ולתכנון עיר השוכנים  
תאריך 13.7.64  
מס' 13

## מקרא

- גבול התכנית
- אזור מגורים-קומה אחת
- אזור מגורים-3-4 קומות
- שדה לתכנון אחדש
- כבישים
- מספר הרחוב
- קב הבנין
- לוחב הרחוב

אזור מגורים 49,60% - 15,546  
שדה לתכנון אחדש 41,95% - 13,155  
כבישים 8,45% - 2,635  
סה"כ 31,336 דונם

הריני מציד בזה שווה העתקה נכונה של תרשים המדידה שנעשתה  
על-ידי בים כי בסיון תשכ"ד - 31 לפאי בשנת 1964 וכי  
היא מסורה בדיוק את מצבם ונבולותיהם של נכסי המקרקעים בזמן  
הנ"ל כפי שהוראו ותוצרתו על הקרקע.  
תאריך 24.6.64  
מפקח המדידות

קנה"מדידה 1:1250



- הערות:
- 1 הנבולות ושטח החלקה מס' 9 נלקחו ממפת גוש הרישום 11307
  - 2 נבולות שאינם מתוארים הם בלתי מסוימים.
  - 3 סימני גבול שאינם מתוארים הם ברזלי וזית