

תכנית מנהלית מס' 20/ח א

לצרכי הסדר רישום

מחוז: חיפה
 מועצה אזורית: חוף הכרמל
 מקום: החותרים
 בעל הקרקע: מינהל מקרקעי ישראל
 היום: מינהל מקרקעי ישראל
 גושים בשלמות: 10709 - 10711
 חלקי גושים: 10702, 10704 - 10708, 10712, 10718 - 10721
 שטח התכנית: 3390 דונם
 קנה מדה: 1:10,000

מס' תכנית: 20/ח א
 מס' חלק: 11-05-1002
 מס' דרישה: 11-05-1002

מקרא

- גבול התכנית
- ת.ב.ע. מאושרת
- שפוט מוניציפאלי
- גוש רשום
- חלקה מוצעת
- אזור חקלאי
- מגורים
- מבני משק
- תעשייה
- אזור סרטי סתוח
- אזור ספורט
- מתקני בייב
- מזבלה/בור אשפה
- בית עלמין
- עתיקות
- מנחת
- נהר, נחל אכזב, תעלת ניקוז אזורית
- מתקני מקורות/באר מים
- חברת חשמל
- קו חשמל
- דלק
- תחנת דלק
- שמורת טבע
- מחצבה/אזור כריה
- דרך מוצעת
- דרך קיימת או מאושרת



מספר הדרך: 6
 קו בנין מוניציפלי: 10/10
 דוחב הדרך: 40

חתימות ואשורים

משדר הפנים
 חוק התכנון והבניה תשכ"ה 1965
 מחה חיפה
 מרחב תכנון נוקמי 4/א כ"א
 תכנית מס' 20/ח א
 הועדה המחוזית בישיבתה ה-69
 מיום 25.11.82 החליטה לדחות את
 התכנית הנכרת לעיל.
 סגן ניהול תכנון

חתימת מס' 20/ח א
 חתימת מס' 11-05-1002
 חתימת מס' 11-05-1002

הועדה המקומית לבניה ולתכנון עיר
 חוף הכרמל
 חכמת מס' 11-05-1002
 הוסברה לועדה המחוזית לבניה ולתכנון ערים
 עם המלצה להפיקה
 בישיבה מס' 11-05-1002
 מיכאל הועדה

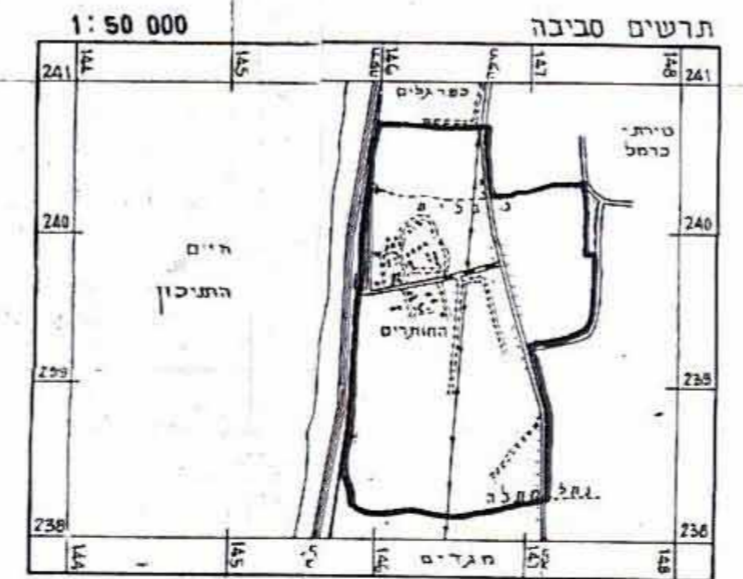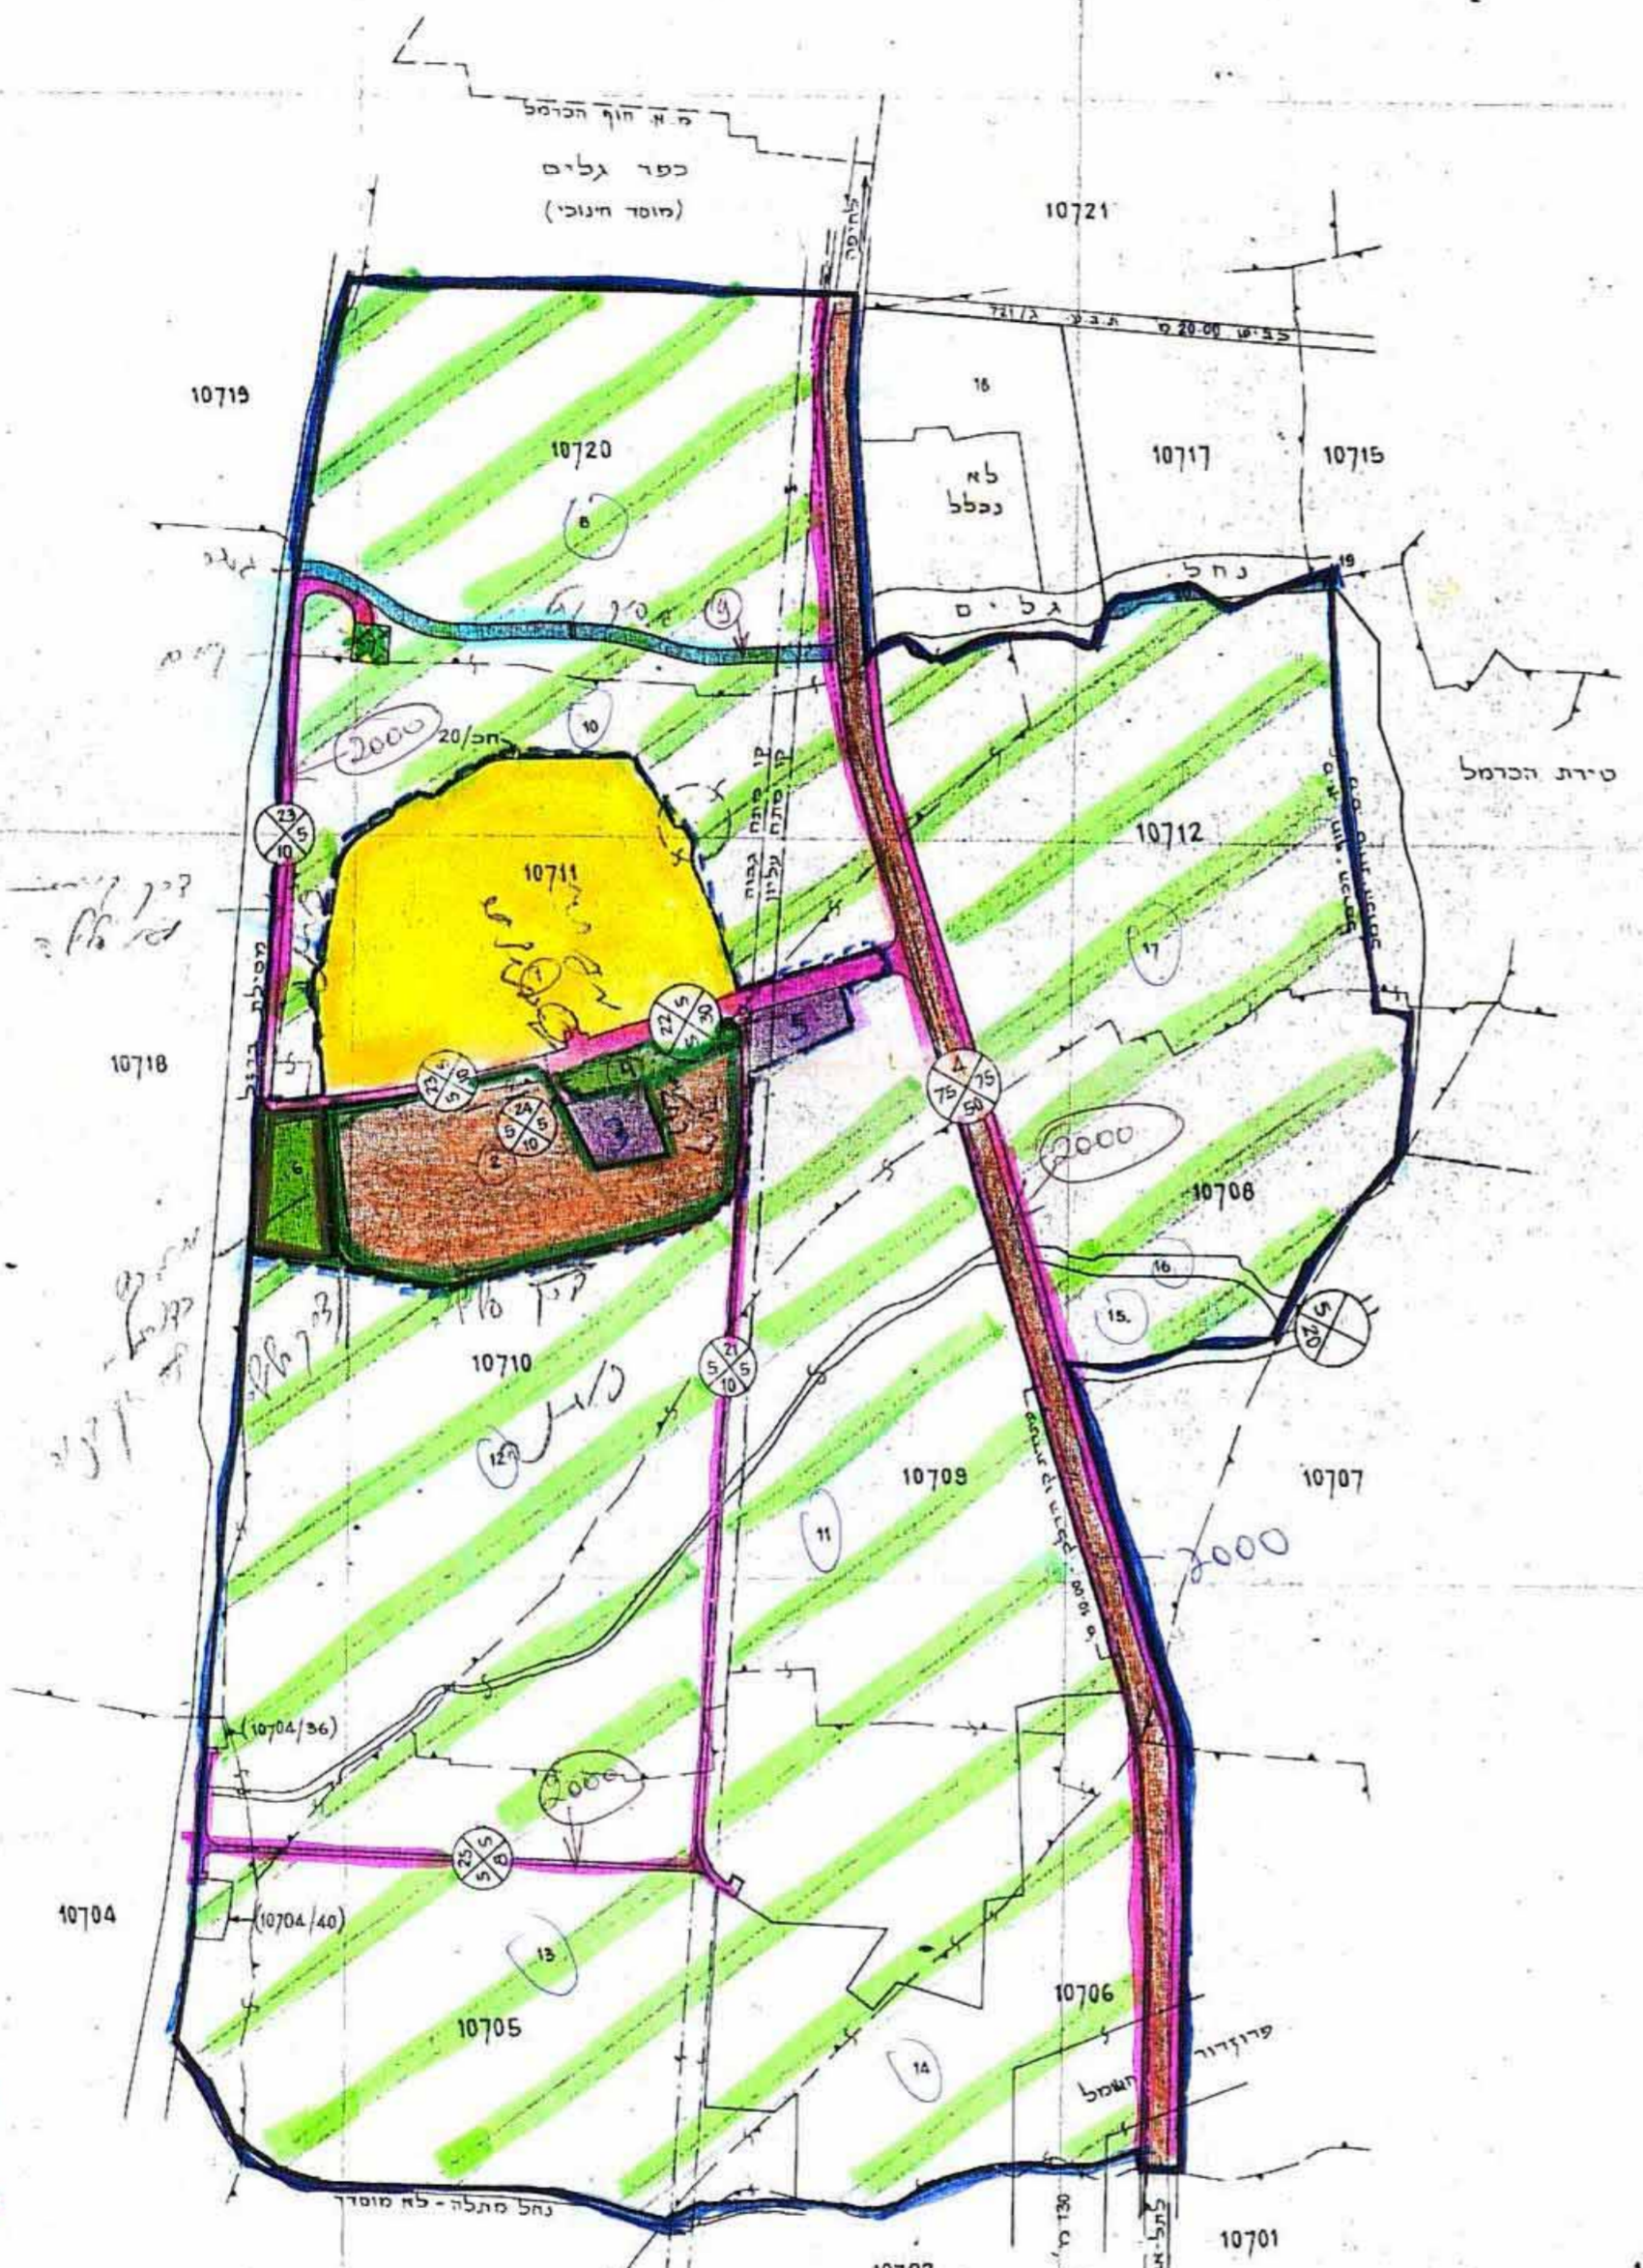

אחראי לעריכת התכנית: ד"ר יורקובסקי, סגן מנהל
 תאריך עריכת: יוני 1981

מס' תכנית: 20/ח א
 מס' חלק: 11-05-1002

מס' תכנית: 20/ח א
 מס' חלק: 11-05-1002