

מצב מוצע - 1:250

הודעה על הפקדת תכנית מס. 443/כ. מ/44
 פורסמה בילקוט הפרסומים מס. 2111

משרד המגורים מחוז חיפה
 תוקם המסגרת והתכנית תשכ"ה - 1965
 אישור תכנית מס. 443/כ. מ/44
 תוקם המסגרת והתכנית תשכ"ה - 1965
 תוקם המסגרת והתכנית תשכ"ה - 1965

הודעה על אישור תכנית מס. 443/כ. מ/44
 פורסמה בילקוט הפרסומים מס. 2111

הוכן לשם הגשה לועדה מקומית
 לבנייה ותכנון עיר מורדות הכרמל
 בקשר עם בקשה להיתר בניה
 חיפה 19.8.97


מורד מוסמך
 מספר רשיון 388

ש.זייד ובניו בעי"מ הנדסה ומדידות - שמאות סדרקעין
 חיפה רח ישיורו 17 טל. 04-338759 פקס 04-338759
 תל-אביב רח נח מוסס 13 טל. 03-6966667

מצב קיים - 1:250

חוק התכנון והבניה תשכ"ה - 1965
 ועדה מקומית לתכנון ולבניה
 מורדות הכרמל

תכנית מס. 443/כ. מ/44
 תוקם המסגרת והתכנית תשכ"ה - 1965
 תוקם המסגרת והתכנית תשכ"ה - 1965

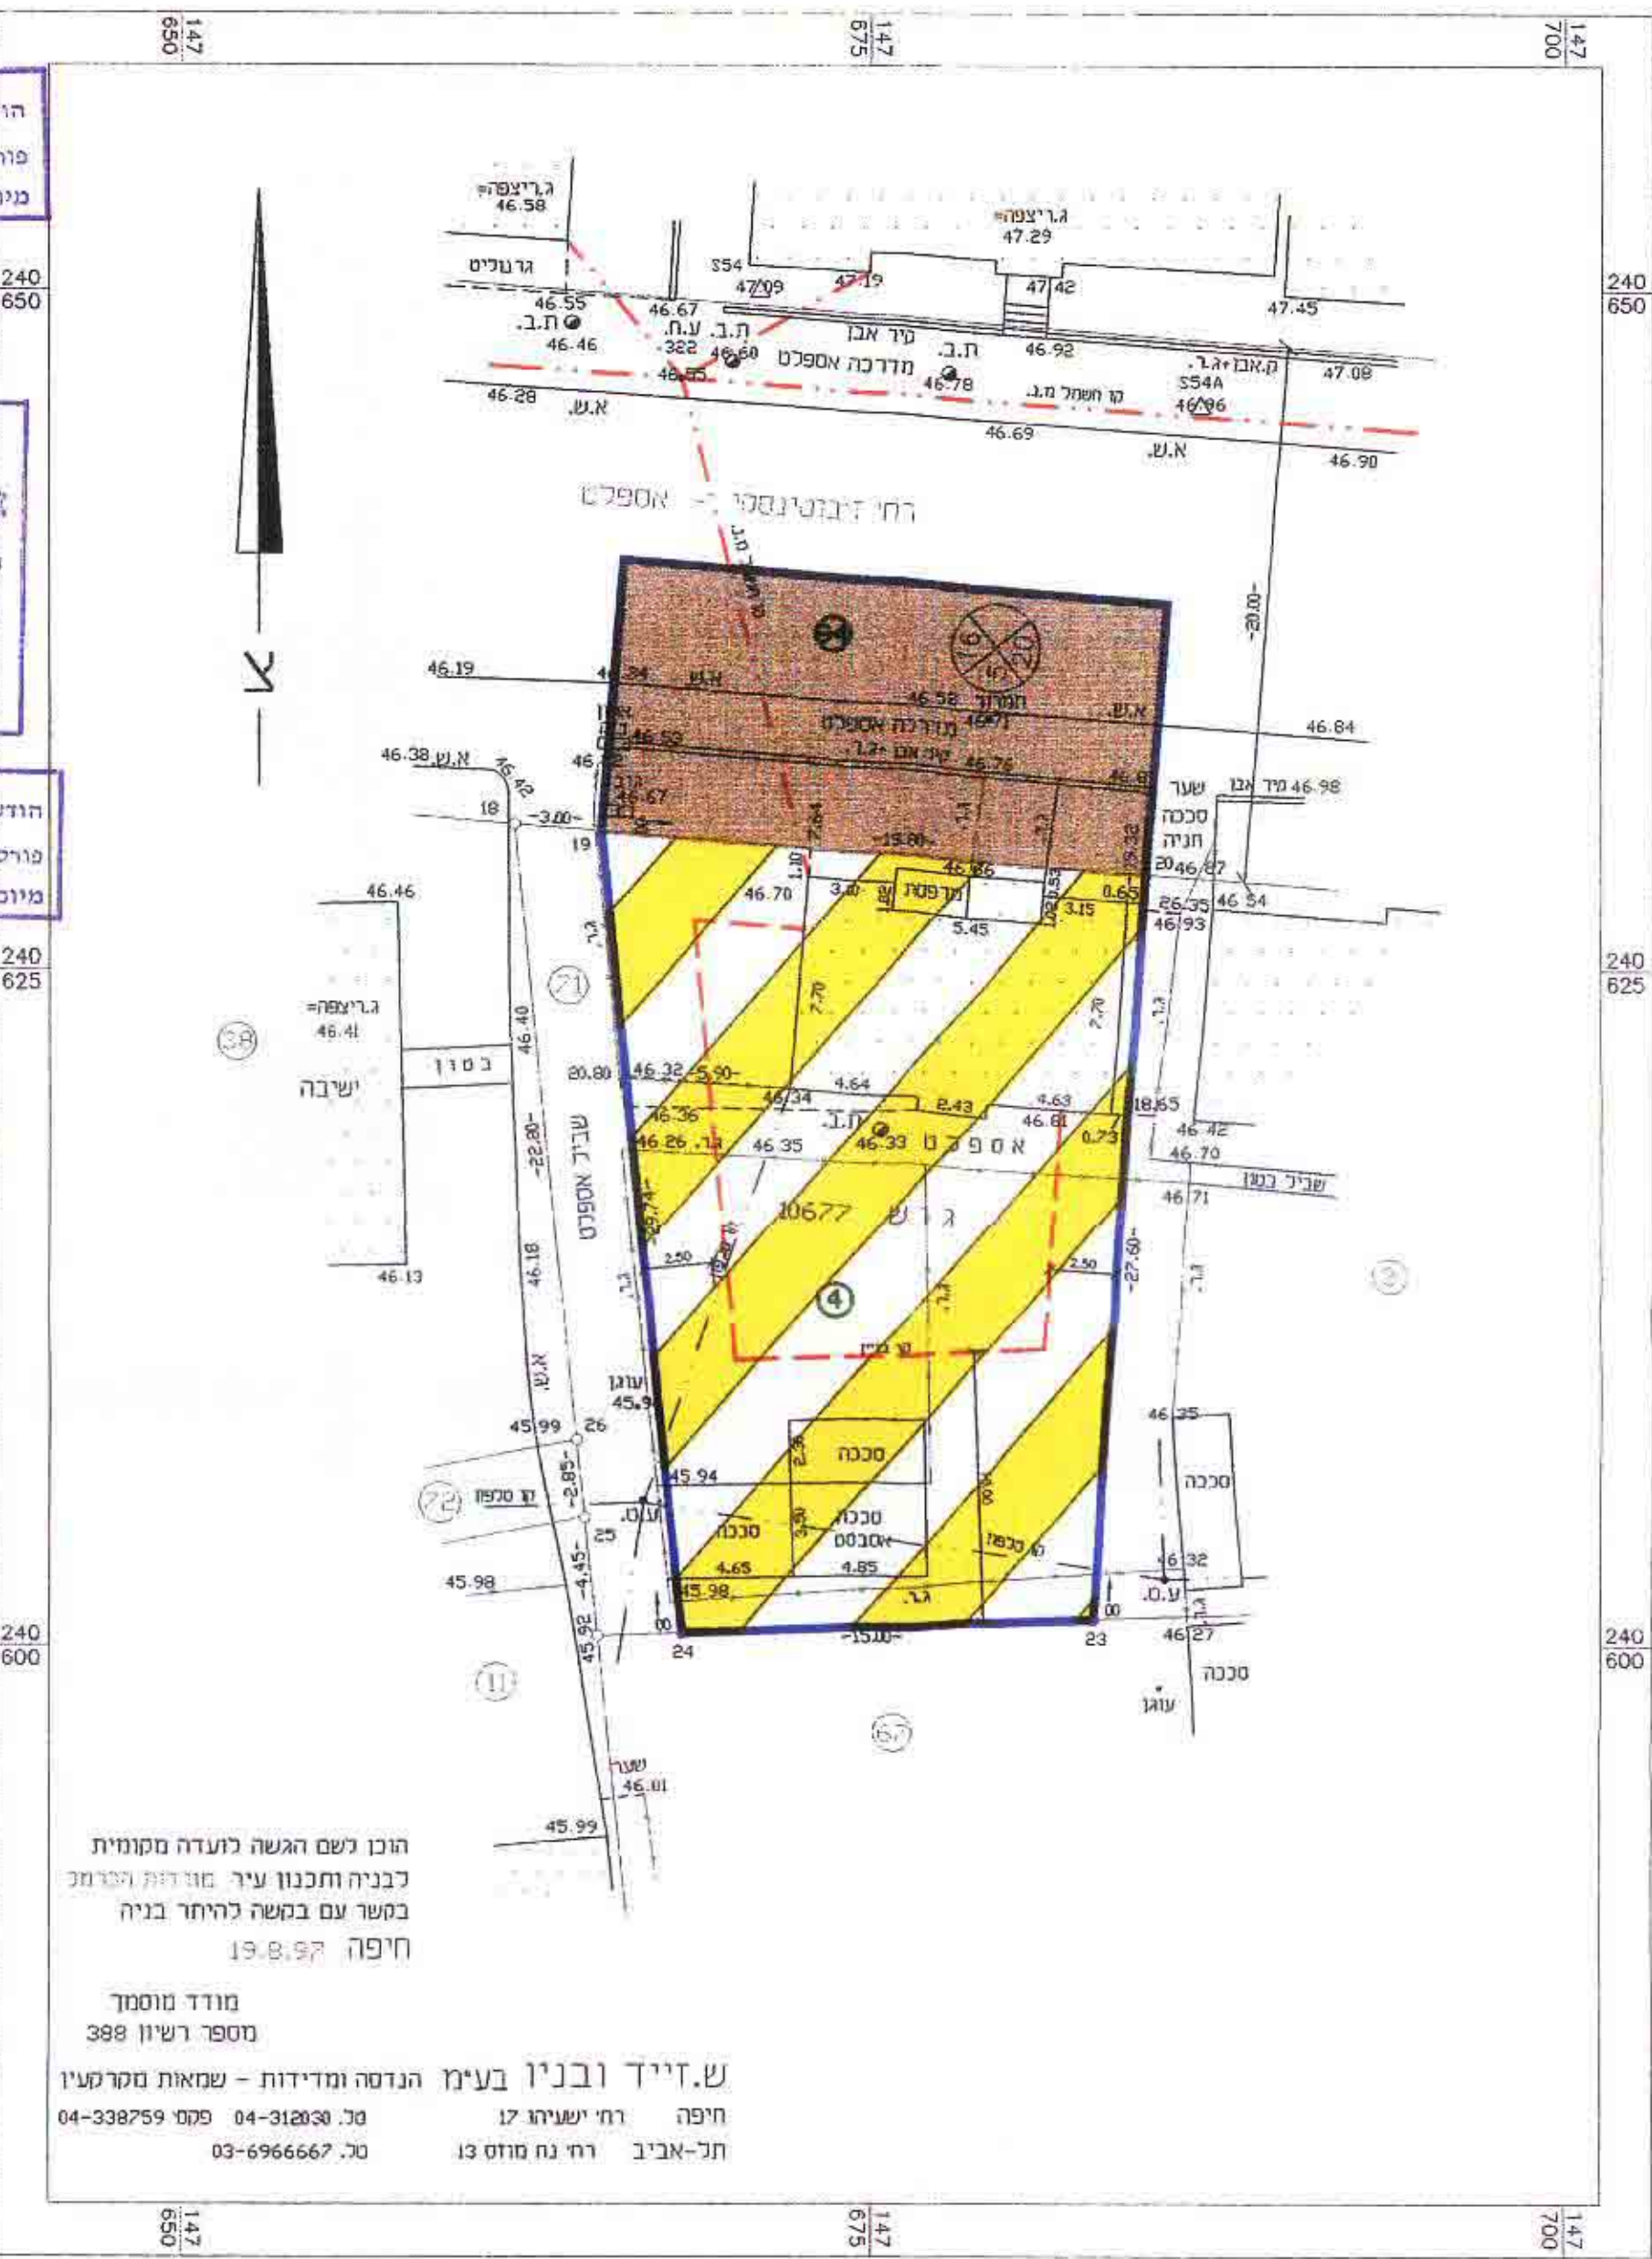

מצב קיים - 1:250

מחוז חיפה
 מרחב תכנון מקומי "מורדות הכרמל"
 תשרים מצורף לת.כ.ע. מס' 443/כ. מ/44 הנקראת
 "שינוי יעוד המשח למגורים בהתאם לקיים במכרמל"

עיר - מכרמל
 גוש 10677 ח' 4 וח' 94
 בעל הקרקע - מ.מ.
 יוזם ומגיש התכנית - משפ' מלכה
 מסל: 8570773
 עורך התכנית - אלה שרכמנברג
 ח"ד 1086 מסל 04-9835134 ק.מבנון
 שטח התכנית - כ- 697 מ"ר (מדוד גרפית)
 ק"מ 1:250

טרסטברג אלה
 אדריכלת ופוסט-מודריסטית
 ת. 1184

מקרא:

סוג		קיים		מוצע	
%	מ"ר	%	מ"ר	%	מ"ר
71.6%	499.00	71.6%	499.00		
28.4%	198.00	28.4%	198.00		
100%	697.00	100%	697.00		

- גבול תכנית
- שטח לתכנון בעתיד
- מגורים ב'
- דרך קיימת ו/או מאושרת
- סר"כ
- מבנה קיים
- מבנה להריסה
- מס' דרך
- קו בנין
- רוחב דרך
- גבול ומס' חלקה רשומה
- קו בנין
- קו חשמל

חישום היחידים 1:250