
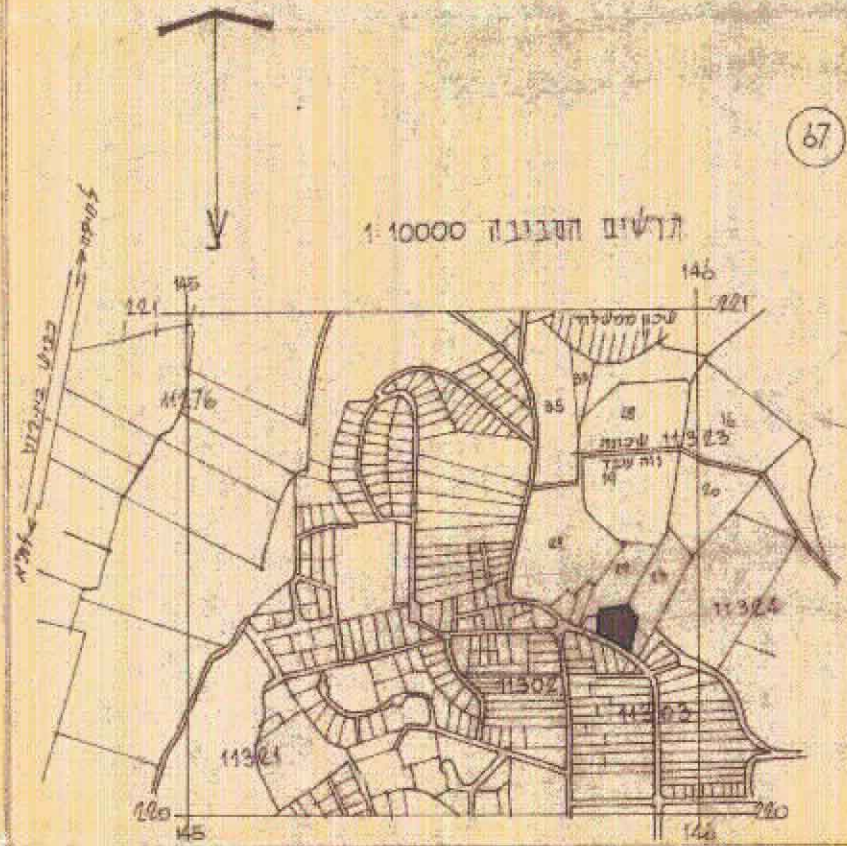


שטח ועדה מקומית לתכנון ובניה - השומרון

יעוד מגרשים 65, 66 - גוש 11303 למבנה חנוך  
תכנית בנין ערים מפורטת מס

8/ש

1:500

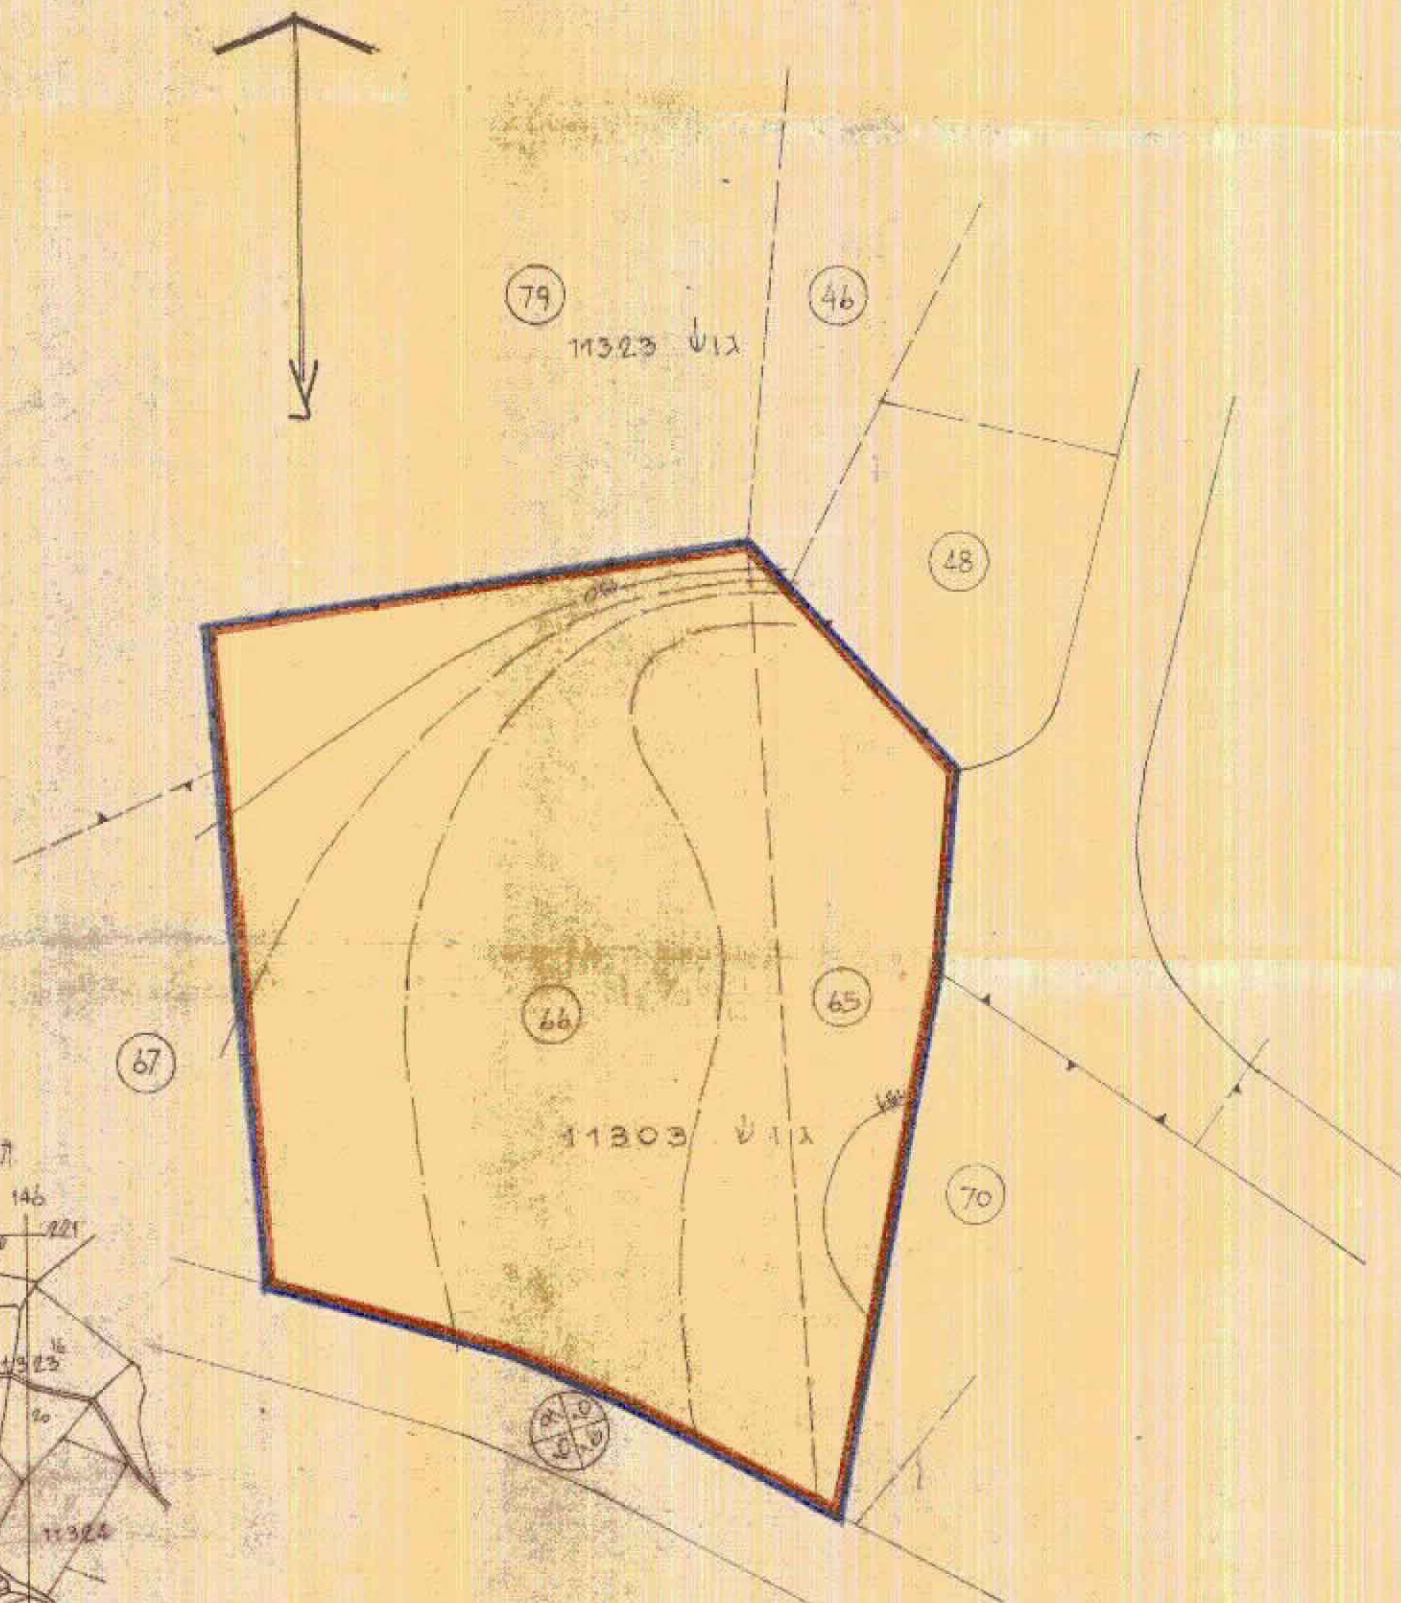

פקודת בנין ערים 1936  
ועדה מקומית לבניה ותכנון ערים  
מחוז חיפה  
תחילת תכנון ע"י 8/ש  
תכנית מס 266  
תאריך תחילת תכנון 10-12-63  
תאריך תחילת תכנון 10-12-63

הועדה המקומית לבניה ותכנון עיר  
השומרון  
תכנית בנין עיר מס 8/ש  
מס 5  
תאריך תחילת תכנון 29.11.63  
תאריך תחילת תכנון 29.11.63  
תאריך תחילת תכנון 29.11.63

תכנית מס 8/ש  
מס 1078  
תאריך תחילת תכנון 26.2.64

הועדה המקומית לבניה ותכנון עיר  
השומרון  
תכנית בנין עיר מס 8/ש  
מס 11  
תאריך תחילת תכנון 18.5.64  
תאריך תחילת תכנון 18.5.64

פקודת בנין ערים 1936  
ועדה מקומית לבניה ותכנון ערים  
מחוז חיפה  
תחילת תכנון ע"י 8/ש  
תכנית מס 284  
תאריך תחילת תכנון 25.8.64  
תאריך תחילת תכנון 25.8.64

תכנית מס 8/ש  
מס 1146  
תאריך תחילת תכנון 7.10.65

גוש 11303  
חלקה מס' 65  
66

5256 ש"ח השטח לבית ספר

המועצה המקומית זכרון יעקב  
במחוז חיפה  
מס 11805  
תאריך תחילת תכנון 8.11.63  
תאריך תחילת תכנון 8.11.63

גבול התכנית  
שטח למבנה חנוך

היוזם : המועצה המקומית זכרון יעקב

בעל הקרקע : א. פ. מ.

המתכנן : א. פטרן - ארל א. א.

27.10.1963