

מרחב תכנון מקומי "קריות"
 שינוי תכנית מפורטת מס' ק/מק/213 הנקראת
 "שינוי קו בנין ברח' קרן היסוד 5, חלקה 65, בקריית ביאליק"
 והמהווה שינוי לתכנית מפורטת ק/130! ק/213

נער - ק.ביאליק
 רחוב קרן היסוד 5
 גוש 11555 חלקה 65
 בעל הקרקע - יוסי את שלומי מזון בע"מ
 חיה כץ, יהודה כץ
 שורץ שולמית ושורץ אריה
 יוזם ומגיש התכנית - יוסי את שלומי מזון בע"מ
 ת.ד. 706 רח' קרן היסוד 5 ק.ביאליק
 עורך התכנית - אלה סרכסנברג
 ת"ד 1186 ק.סבעון מל" 8423701-04
 שפת התכנית - כ- 635 מ"ר מדוד גרפית
 קנ"מ 1:250

סרכסנברג אלה
 אדריכלית והנדסאית
 ת. 1186

מקרא :

- גבול תכנית
- אזור מגורים
- עם חותם מסחרית
- שטח יומי חלקה רשומה
- קו בנין


הודעה על הקמת תכנית מס' ק/מק/213
 תוכנית עיתון ביאליק
 ובעיתון ביאליק
 ובעיתון מקומי ביאליק
 18/12/96
 20/12/96

התוכנית מס' ק/מק/213
 2685-3-3-96


תכנית מס' ק/מק/213
 2685-3-3-96

הודעה על הקמת תכנית
 תכנית מס' ק/מק/213
 18/12/96

התוכנית מס' ק/מק/213
 2685-3-3-96

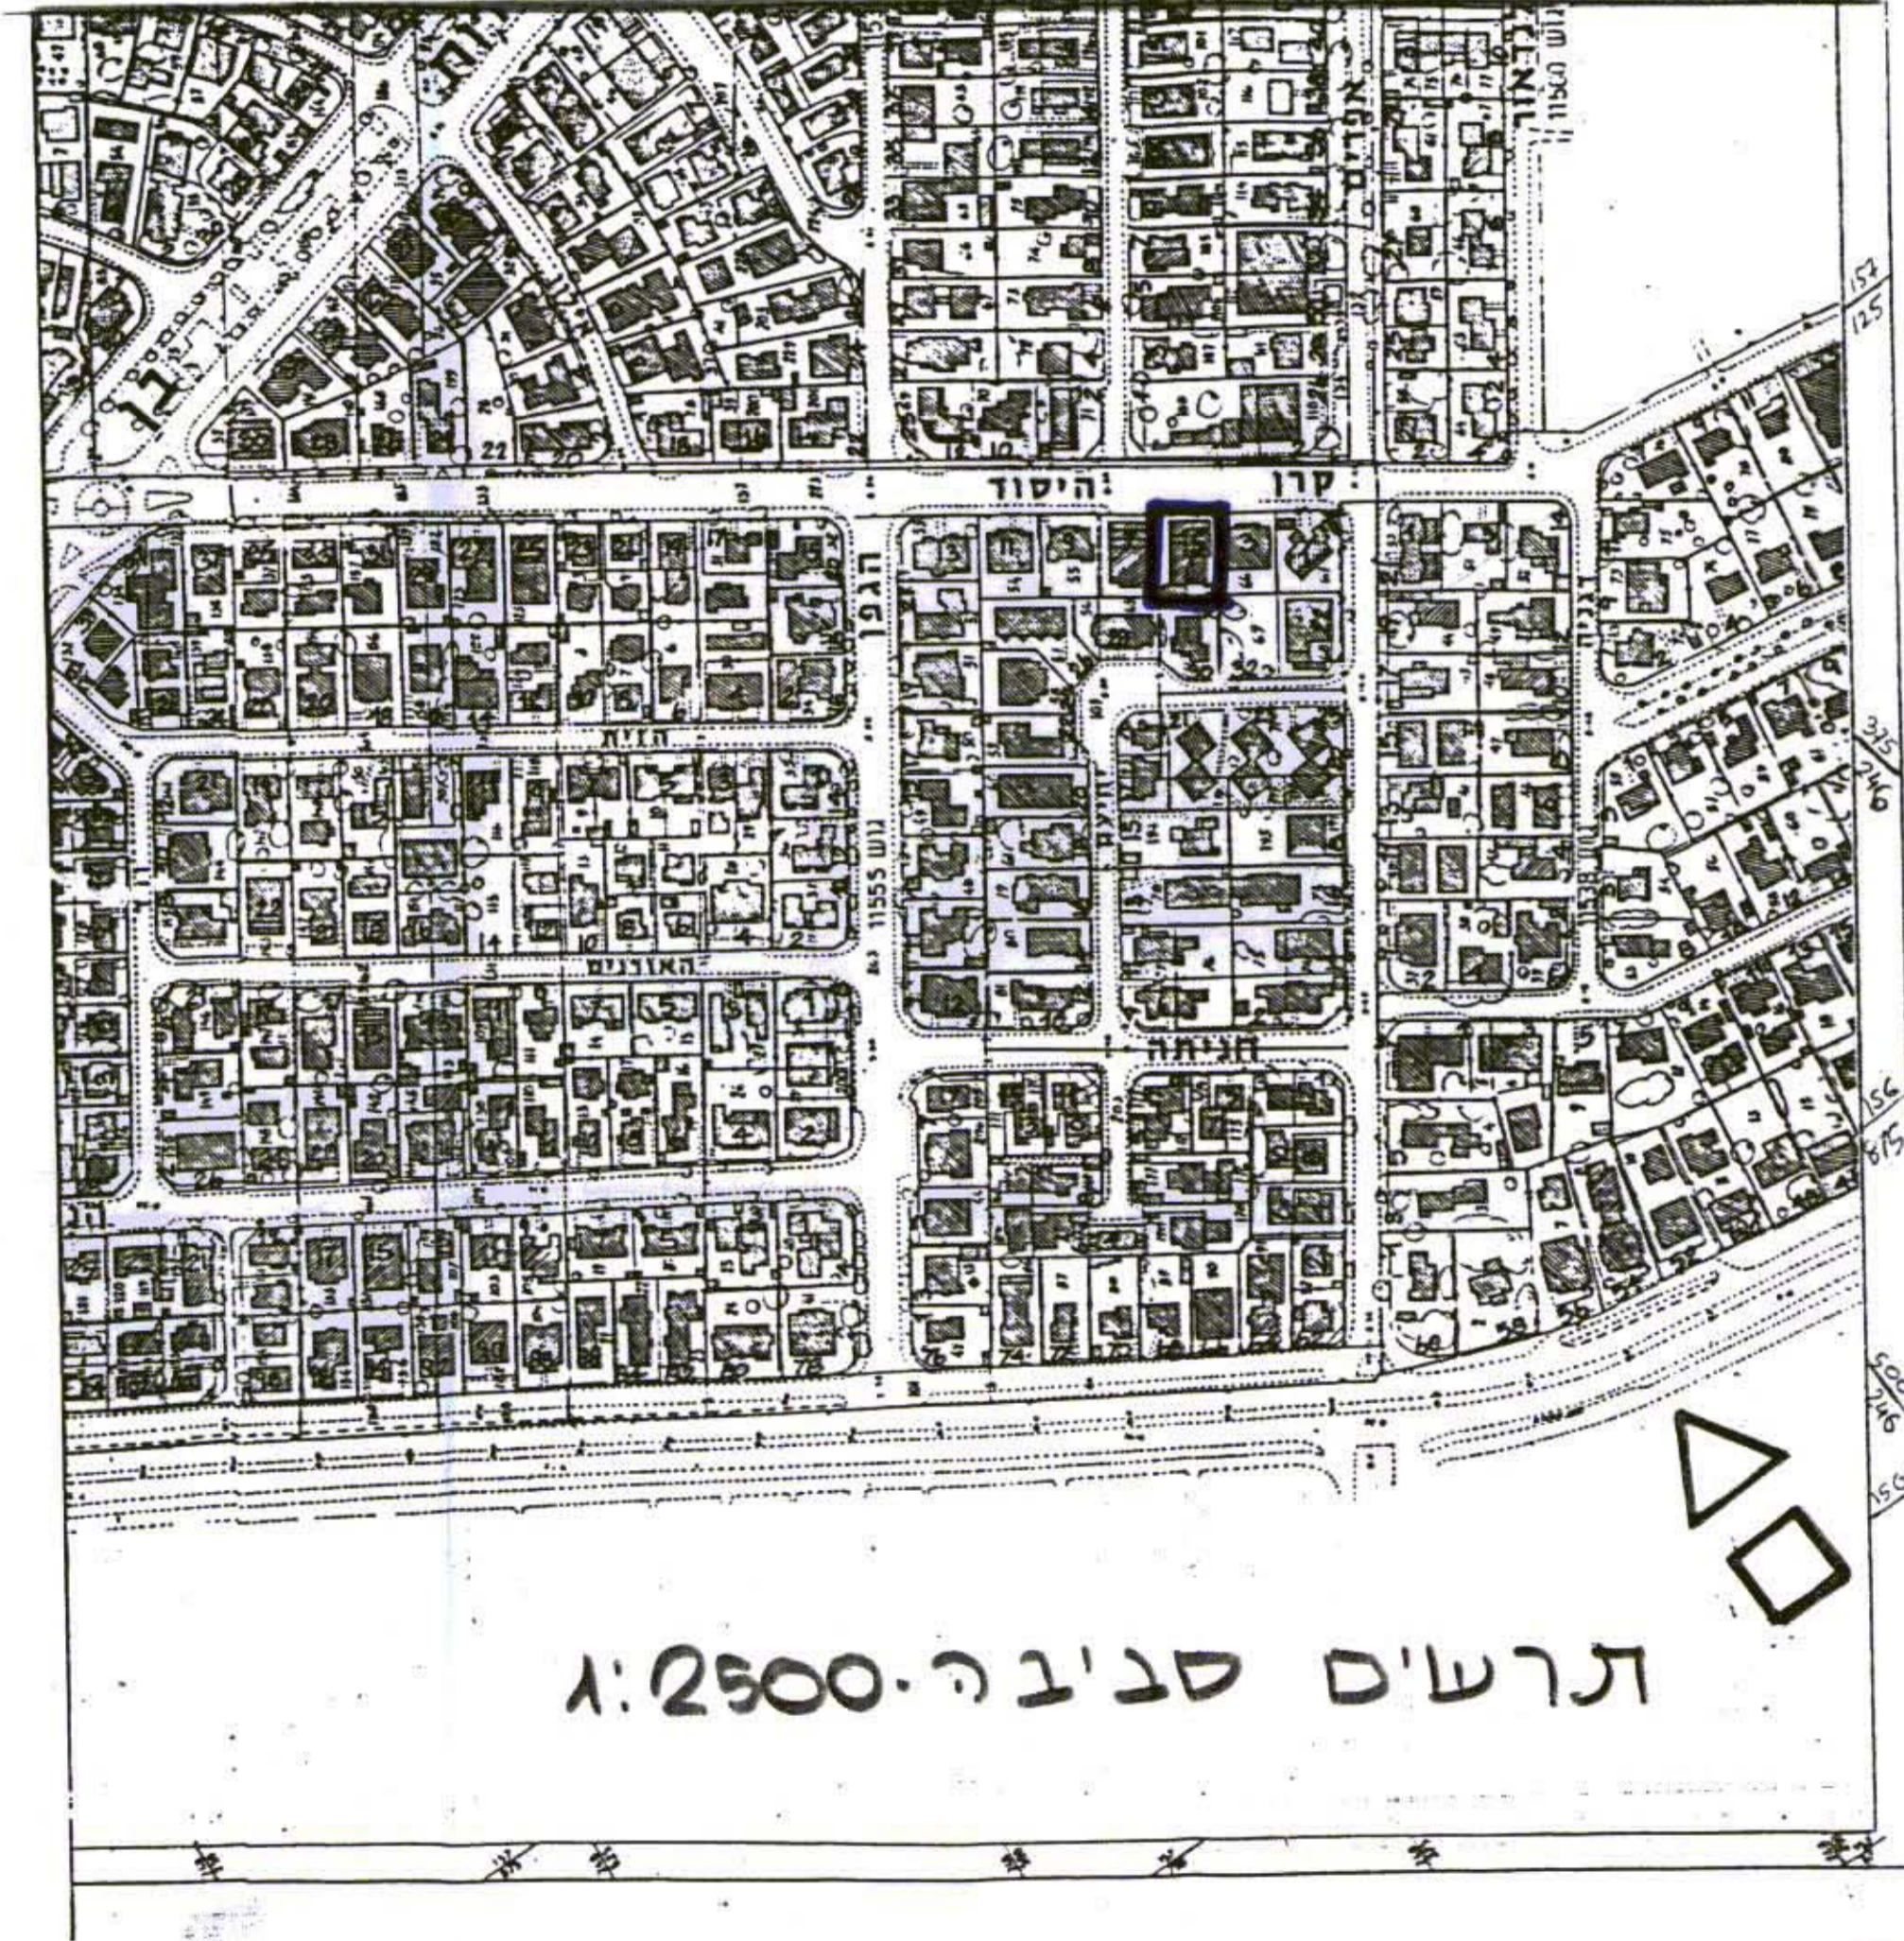


תרשים סביב ה-2500:1

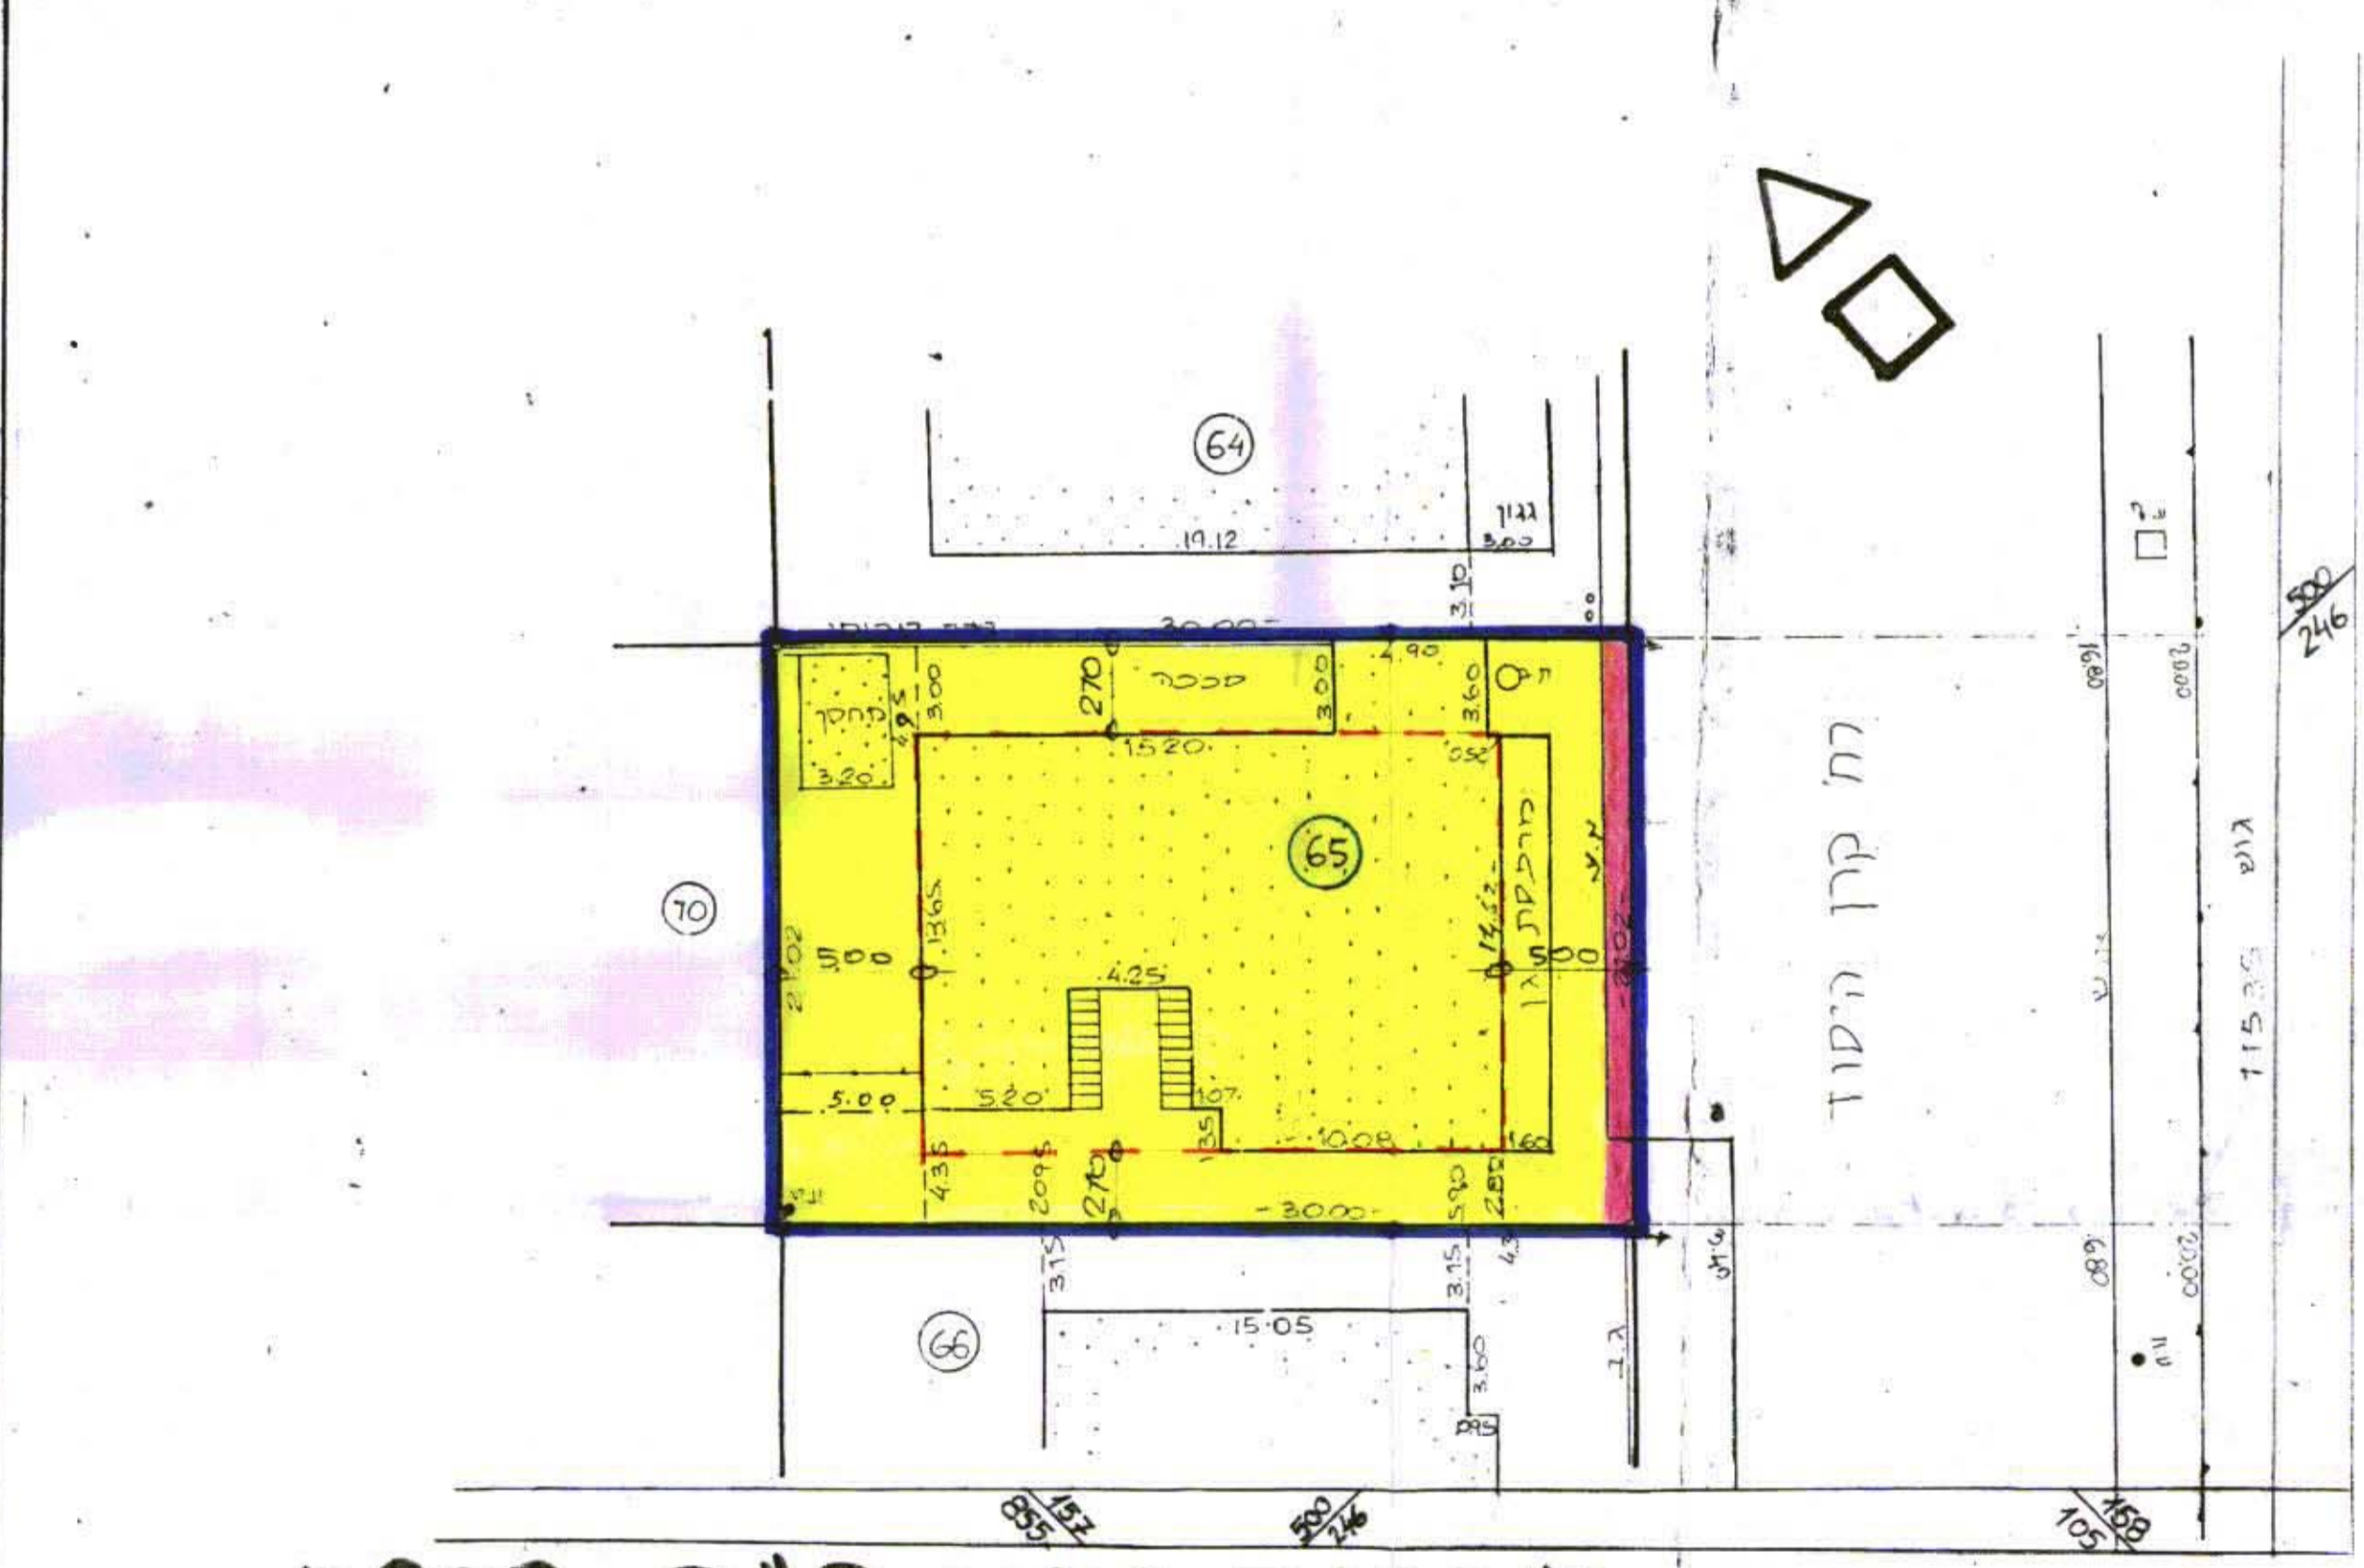

תכנית מלב ק"ס 250:1

* קו גבול סמוך לגימנסיה
 החלב על שטח כולל הנחשב
 המבנה שאשר צ. ופלאות

אדריכלית והנדסאית
 703253 741244
 6-10-96

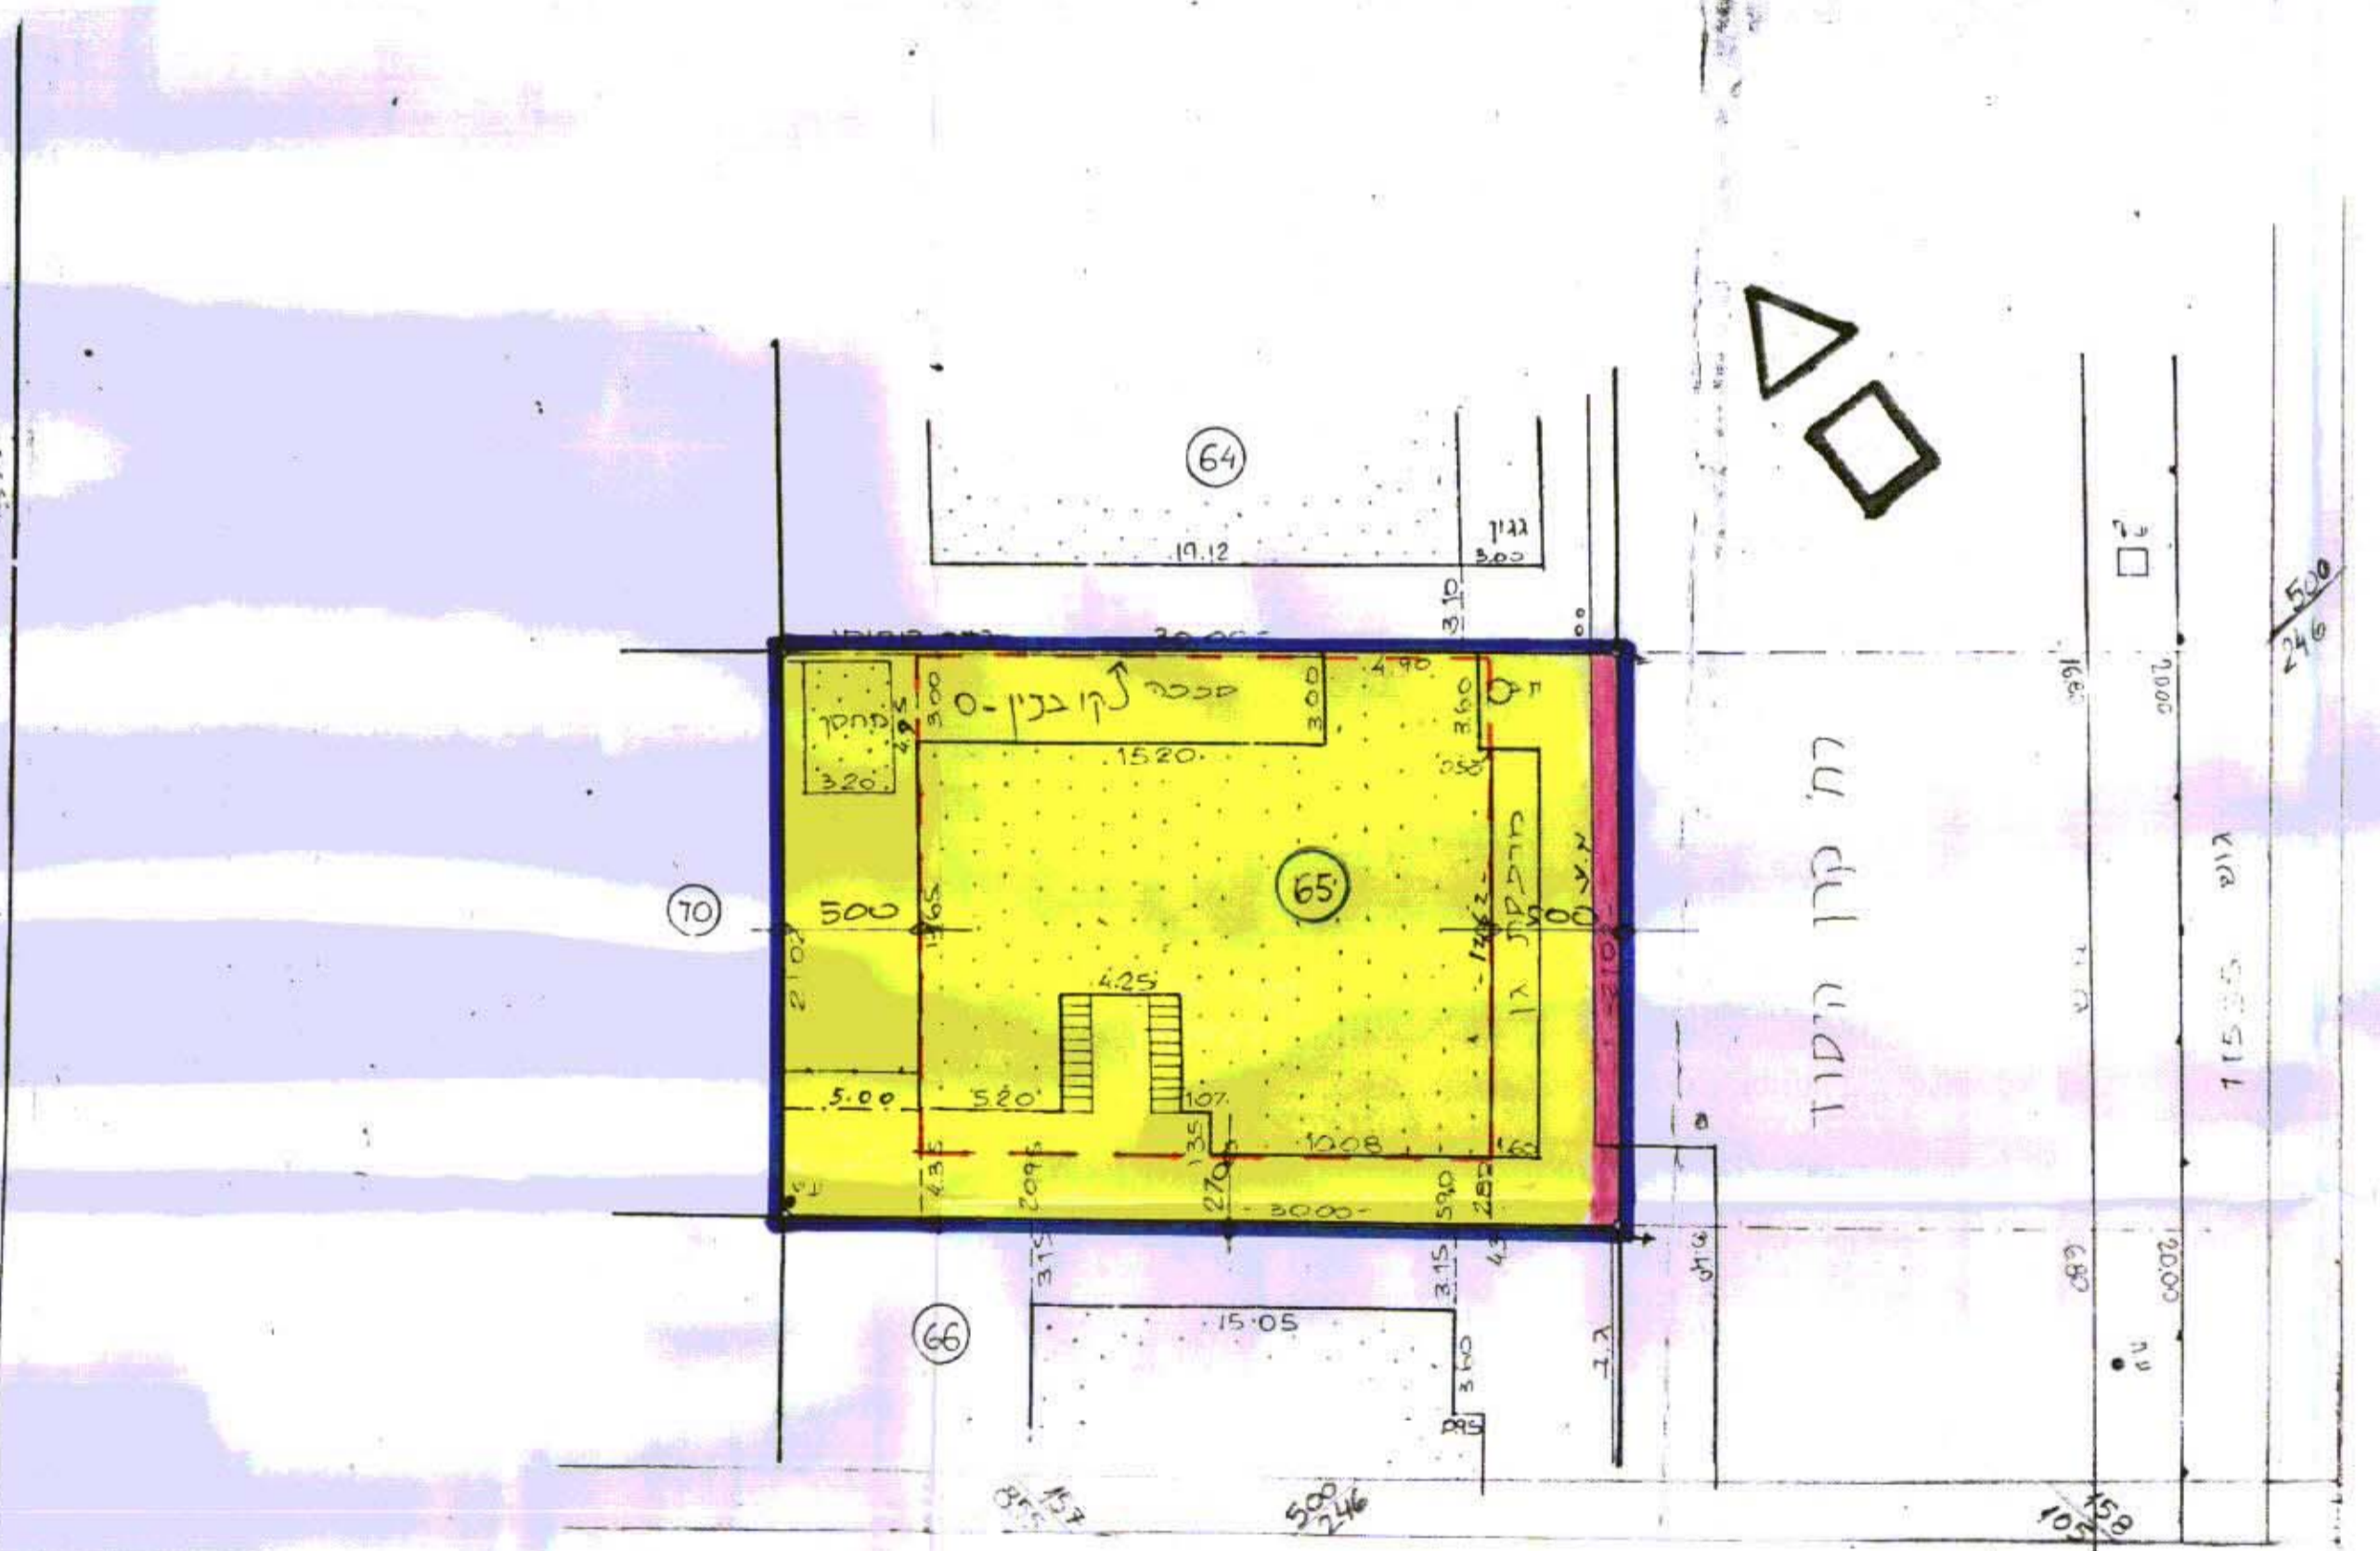

תכנית מלב מוצע 250:1

אדריכלית והנדסאית
 703253 741244
 6-10-96