

מחוז חיפה

מרחב תכנון מקומי קריות

תכנית מס' ק/מק/ 404

תעודת הסקת מקומית, תוכנון וצנחנות
 15-01-1998
 נתקבל



תכנית בסמכות ועדה מקומית עפ"י סעיף 62 א(א) 4 לחוק
 יוזם התכנית: מחרז יצחק ויהודית, ק.ביאליק
 בעל הקרקע: מחרז יצחק ויהודית ואחרים
 ערכי התכנית: א.ניסן - ד.רווה, אדריכלים ובני ערים
 רח' הגליל 24 חיפה 32687 טל. 8221037, פקס. 8232549
 שטח התכנית: 761 מ"ר
 הקרקע הכלולה בתכנית: גוש 11538 חלקה 66
 ספטמבר 1998

א. ניסן - ד. רווה
 אדריכלים ובני ערים
 הגליל 24 חיפה
 טל. 821037

מקרא

- גבול התכנית
- אזור מגורים ב
- דרך קיימת ו/או מאושרת
- קו בנין

חתימות

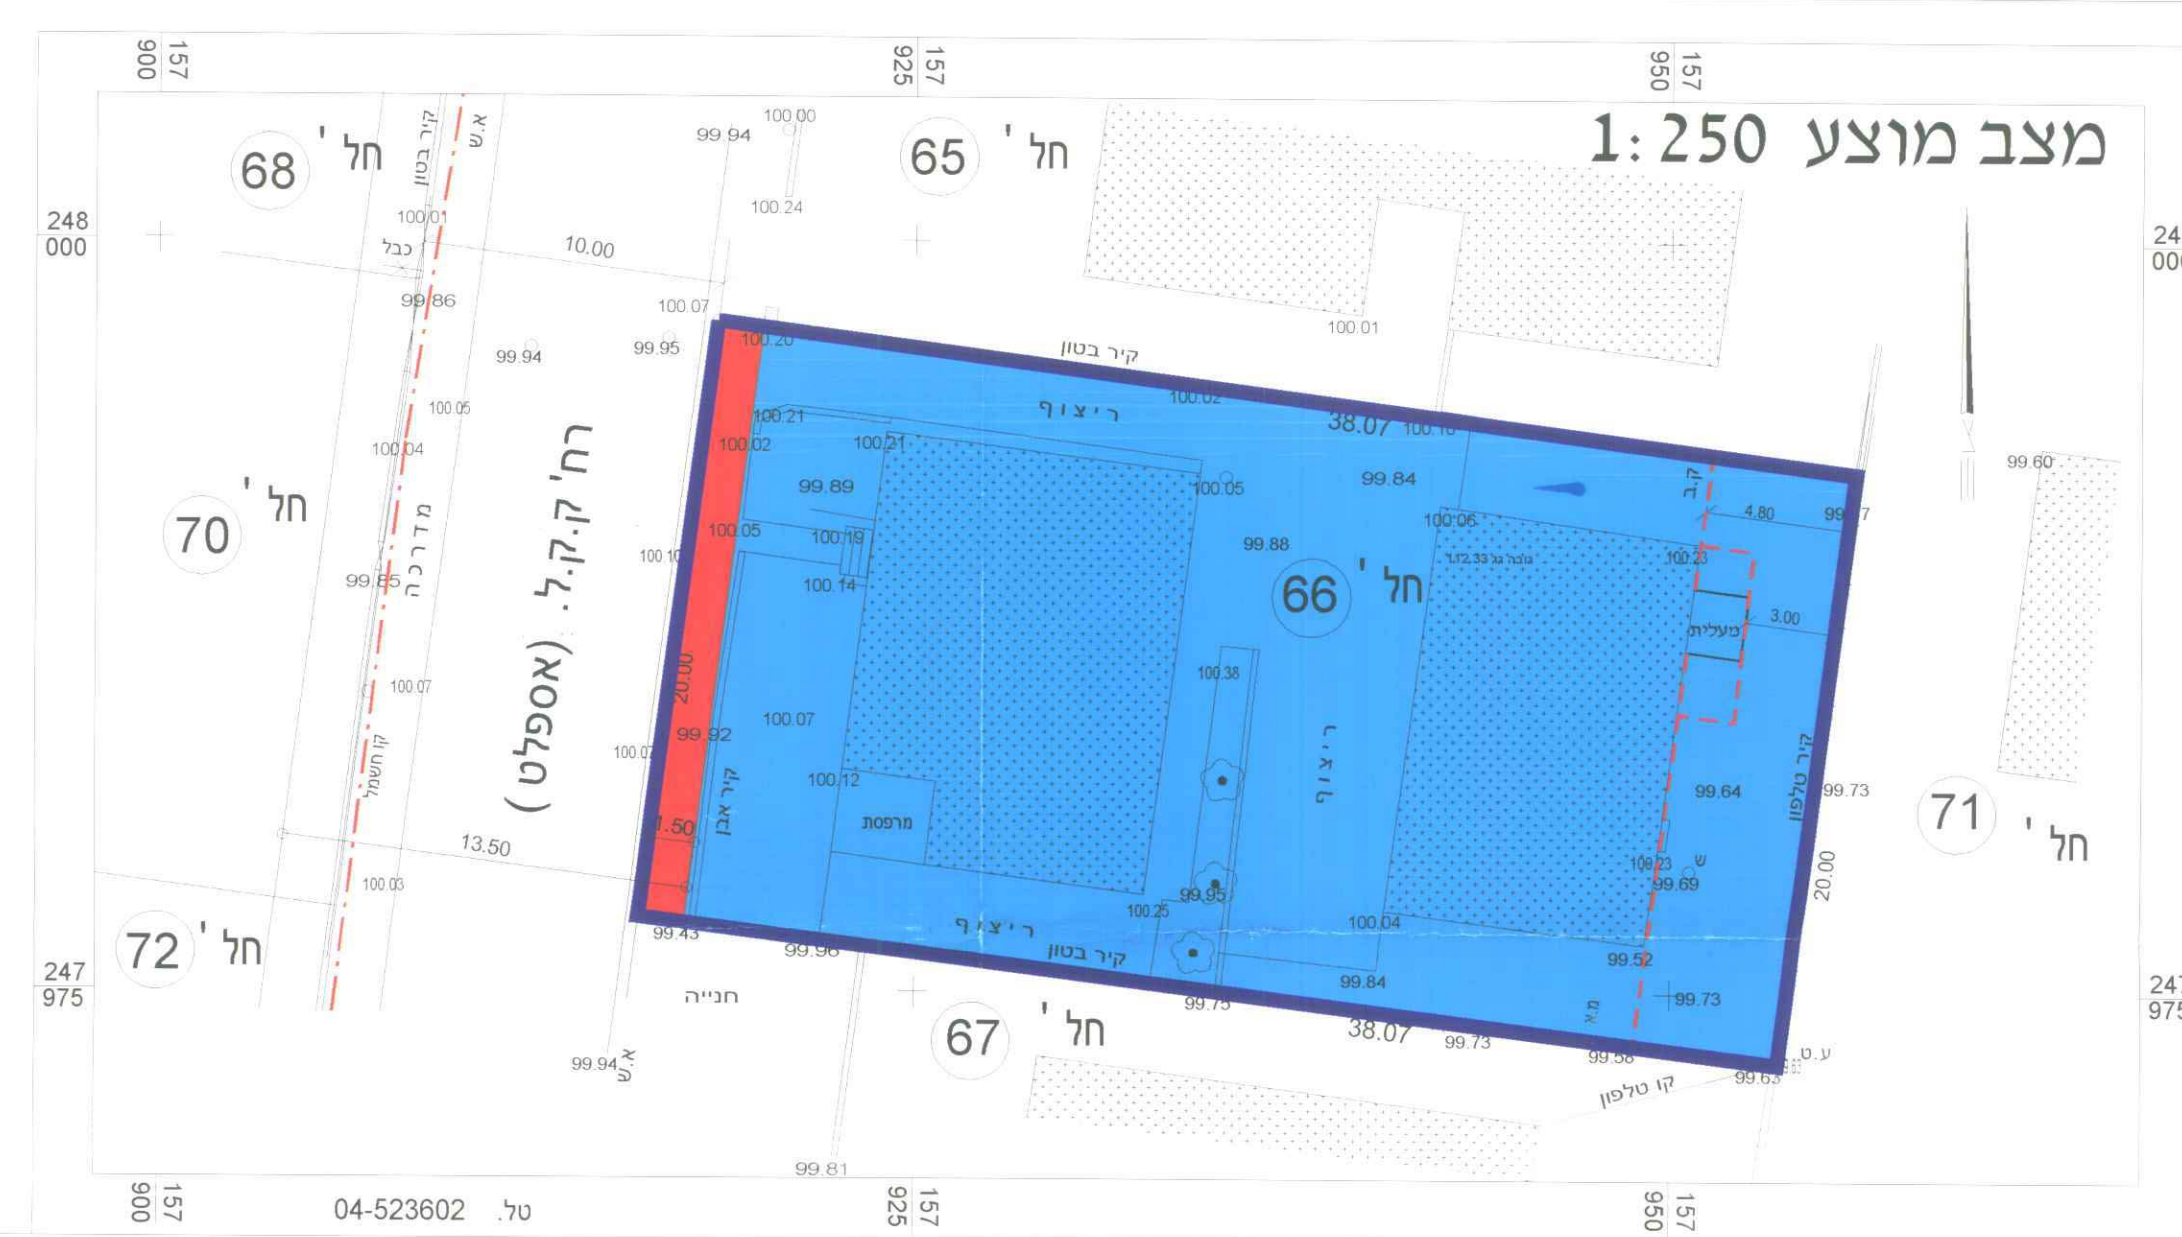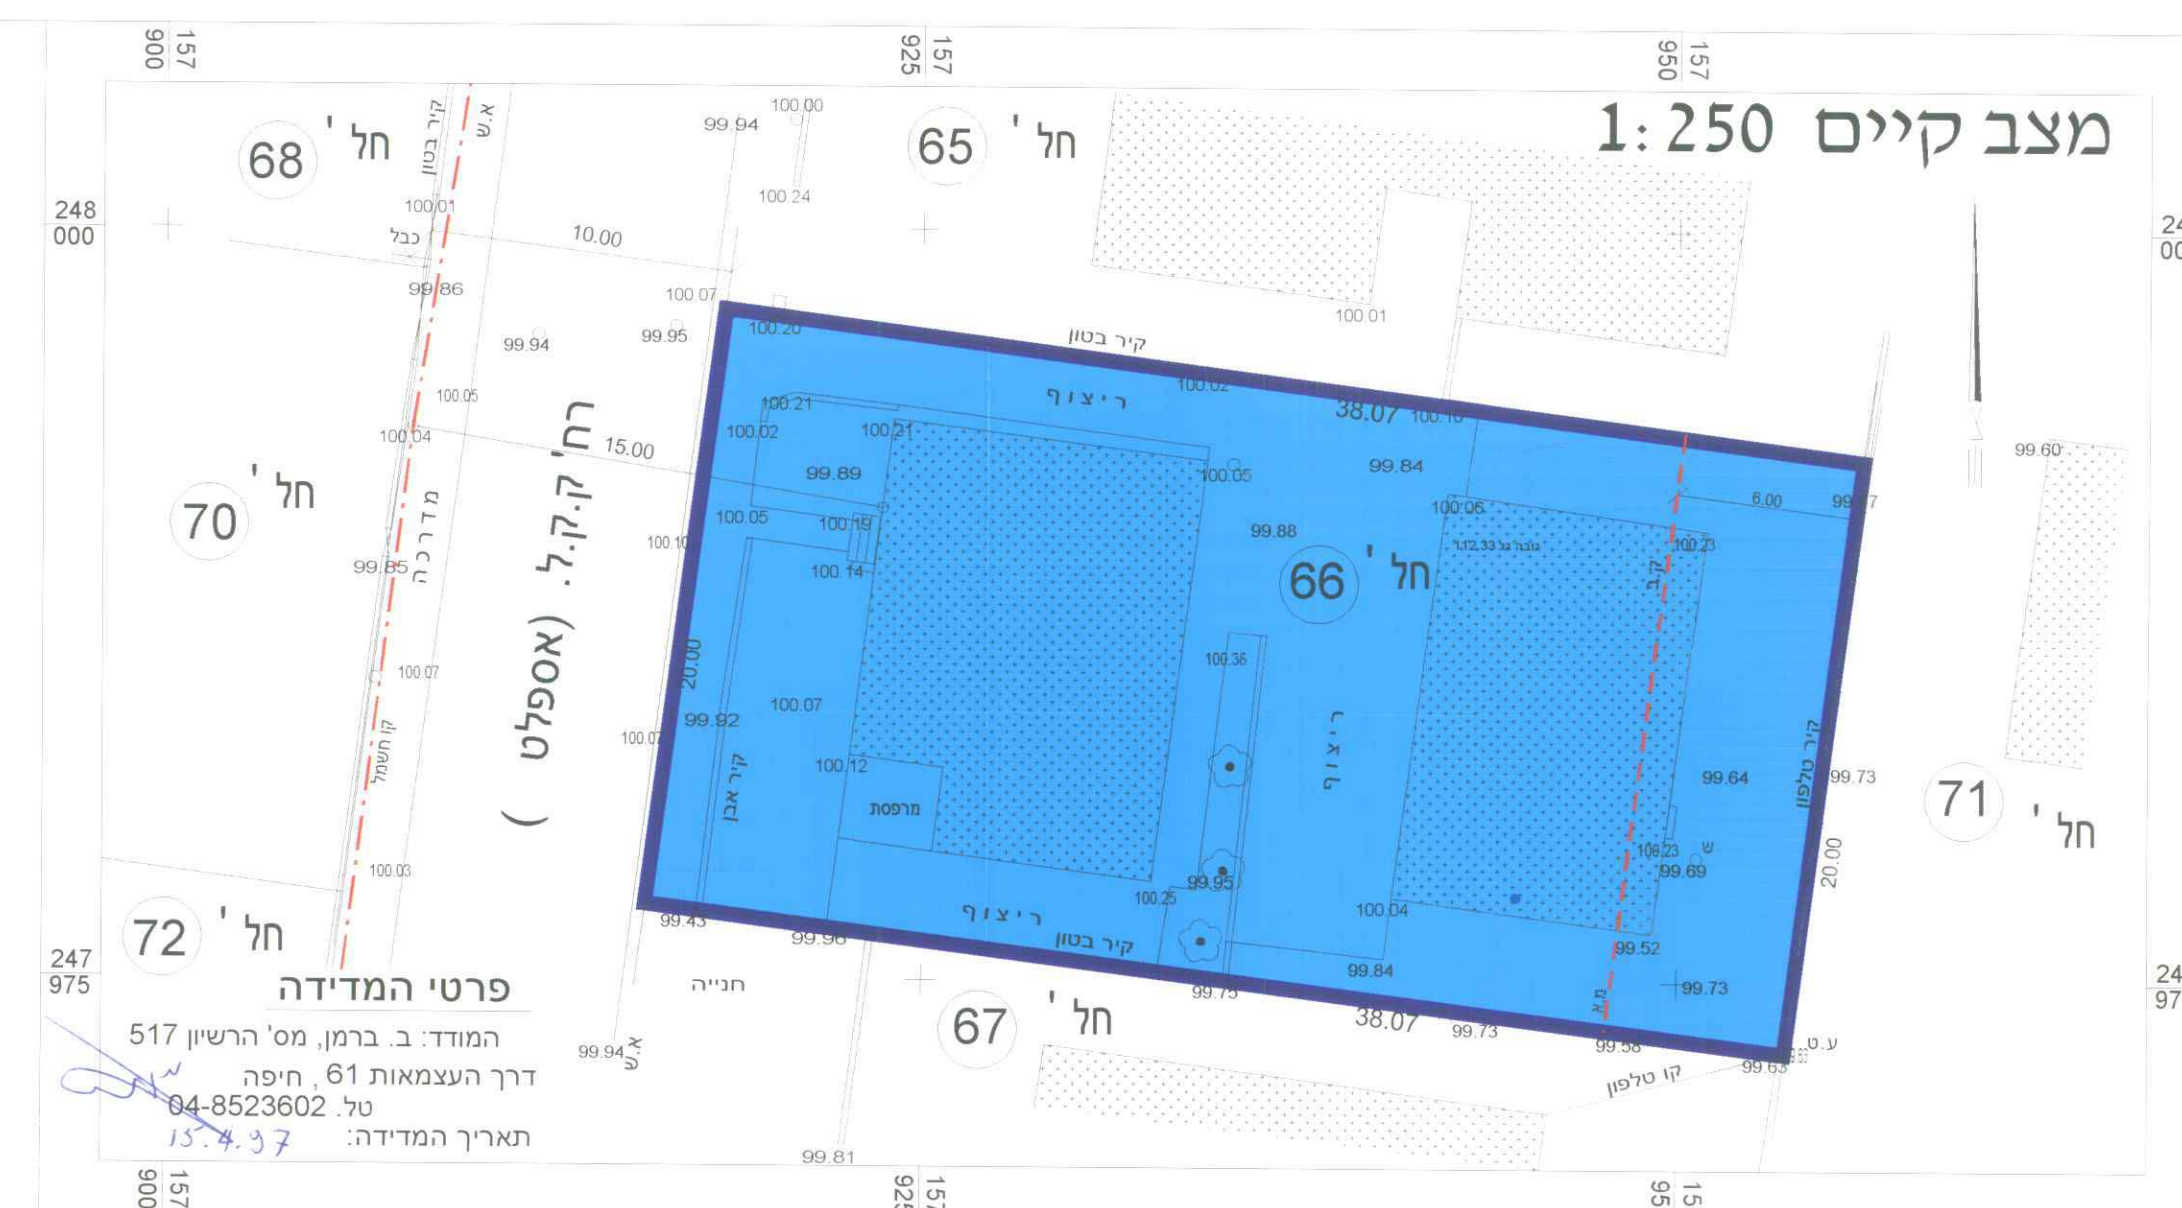

ועדה המקומית קריות
 התכנית עברה בדיקה תכנונית מוקדמת
 ונמצאה ראויה לדיון בוועדה מקומית
 תאריך: 15/11/98
 מהנדס הועדה

ועדה מקומית קריות
 התקדה תכנית מס' ק/מק/ 404
 הועדה המקומית החליטה להפקיד את התכנית
 בישיבה מס' 547 ביום 17/11/97
 יו"ר ועדה

תכנית מס' ק/מק/ 404 פורסמה להפקדה בילקום
 הפרסומים מס' 4609 מיום 22/11/98 עמוד 1569

הודעה על התקדת תכנית מס' ק/מק/ 404
 בורסטה בעיתון הארץ ביום 15/11/98
 ובעיתון השובה ביום 15/11/98
 ובעיתון מקומי אחר ביום 16/11/98

ועדה מקומית קריות
 אישור תכנית מס' ק/מק/ 404
 הועדה המקומית החליטה לאשר את התכנית
 בישיבה מס' 547 ביום 18/6/98
 יו"ר ועדה

תכנית מס' ק/מק/ 404 פורסמה לאישור בילקום
 הפרסומים מס' 4718 מיום 21/11/98 עמוד 1511

טל. 04-523602