

מרחב תכנון מקומי קריות

# תכנית בנין עיר ק/מק/395

תכנית זו מהווה שינוי לתכנית מתאר ק/342

רח' הזית 4 קרית מלקין

מחוז חיפה

עיר: ק. מלקין

יזם התוכנית: משׁפּ גואטה




ק.ג.מ: 1:1250 ; 1:2500


בעל הקרקע: מ.מ.י

גוש: 10428 חלקה: 316


שטח התכנית: 539 מ״ר

## מקרא:

-  גבול התכנית
-  גבול חלקה רשומה
-  גבול גוש

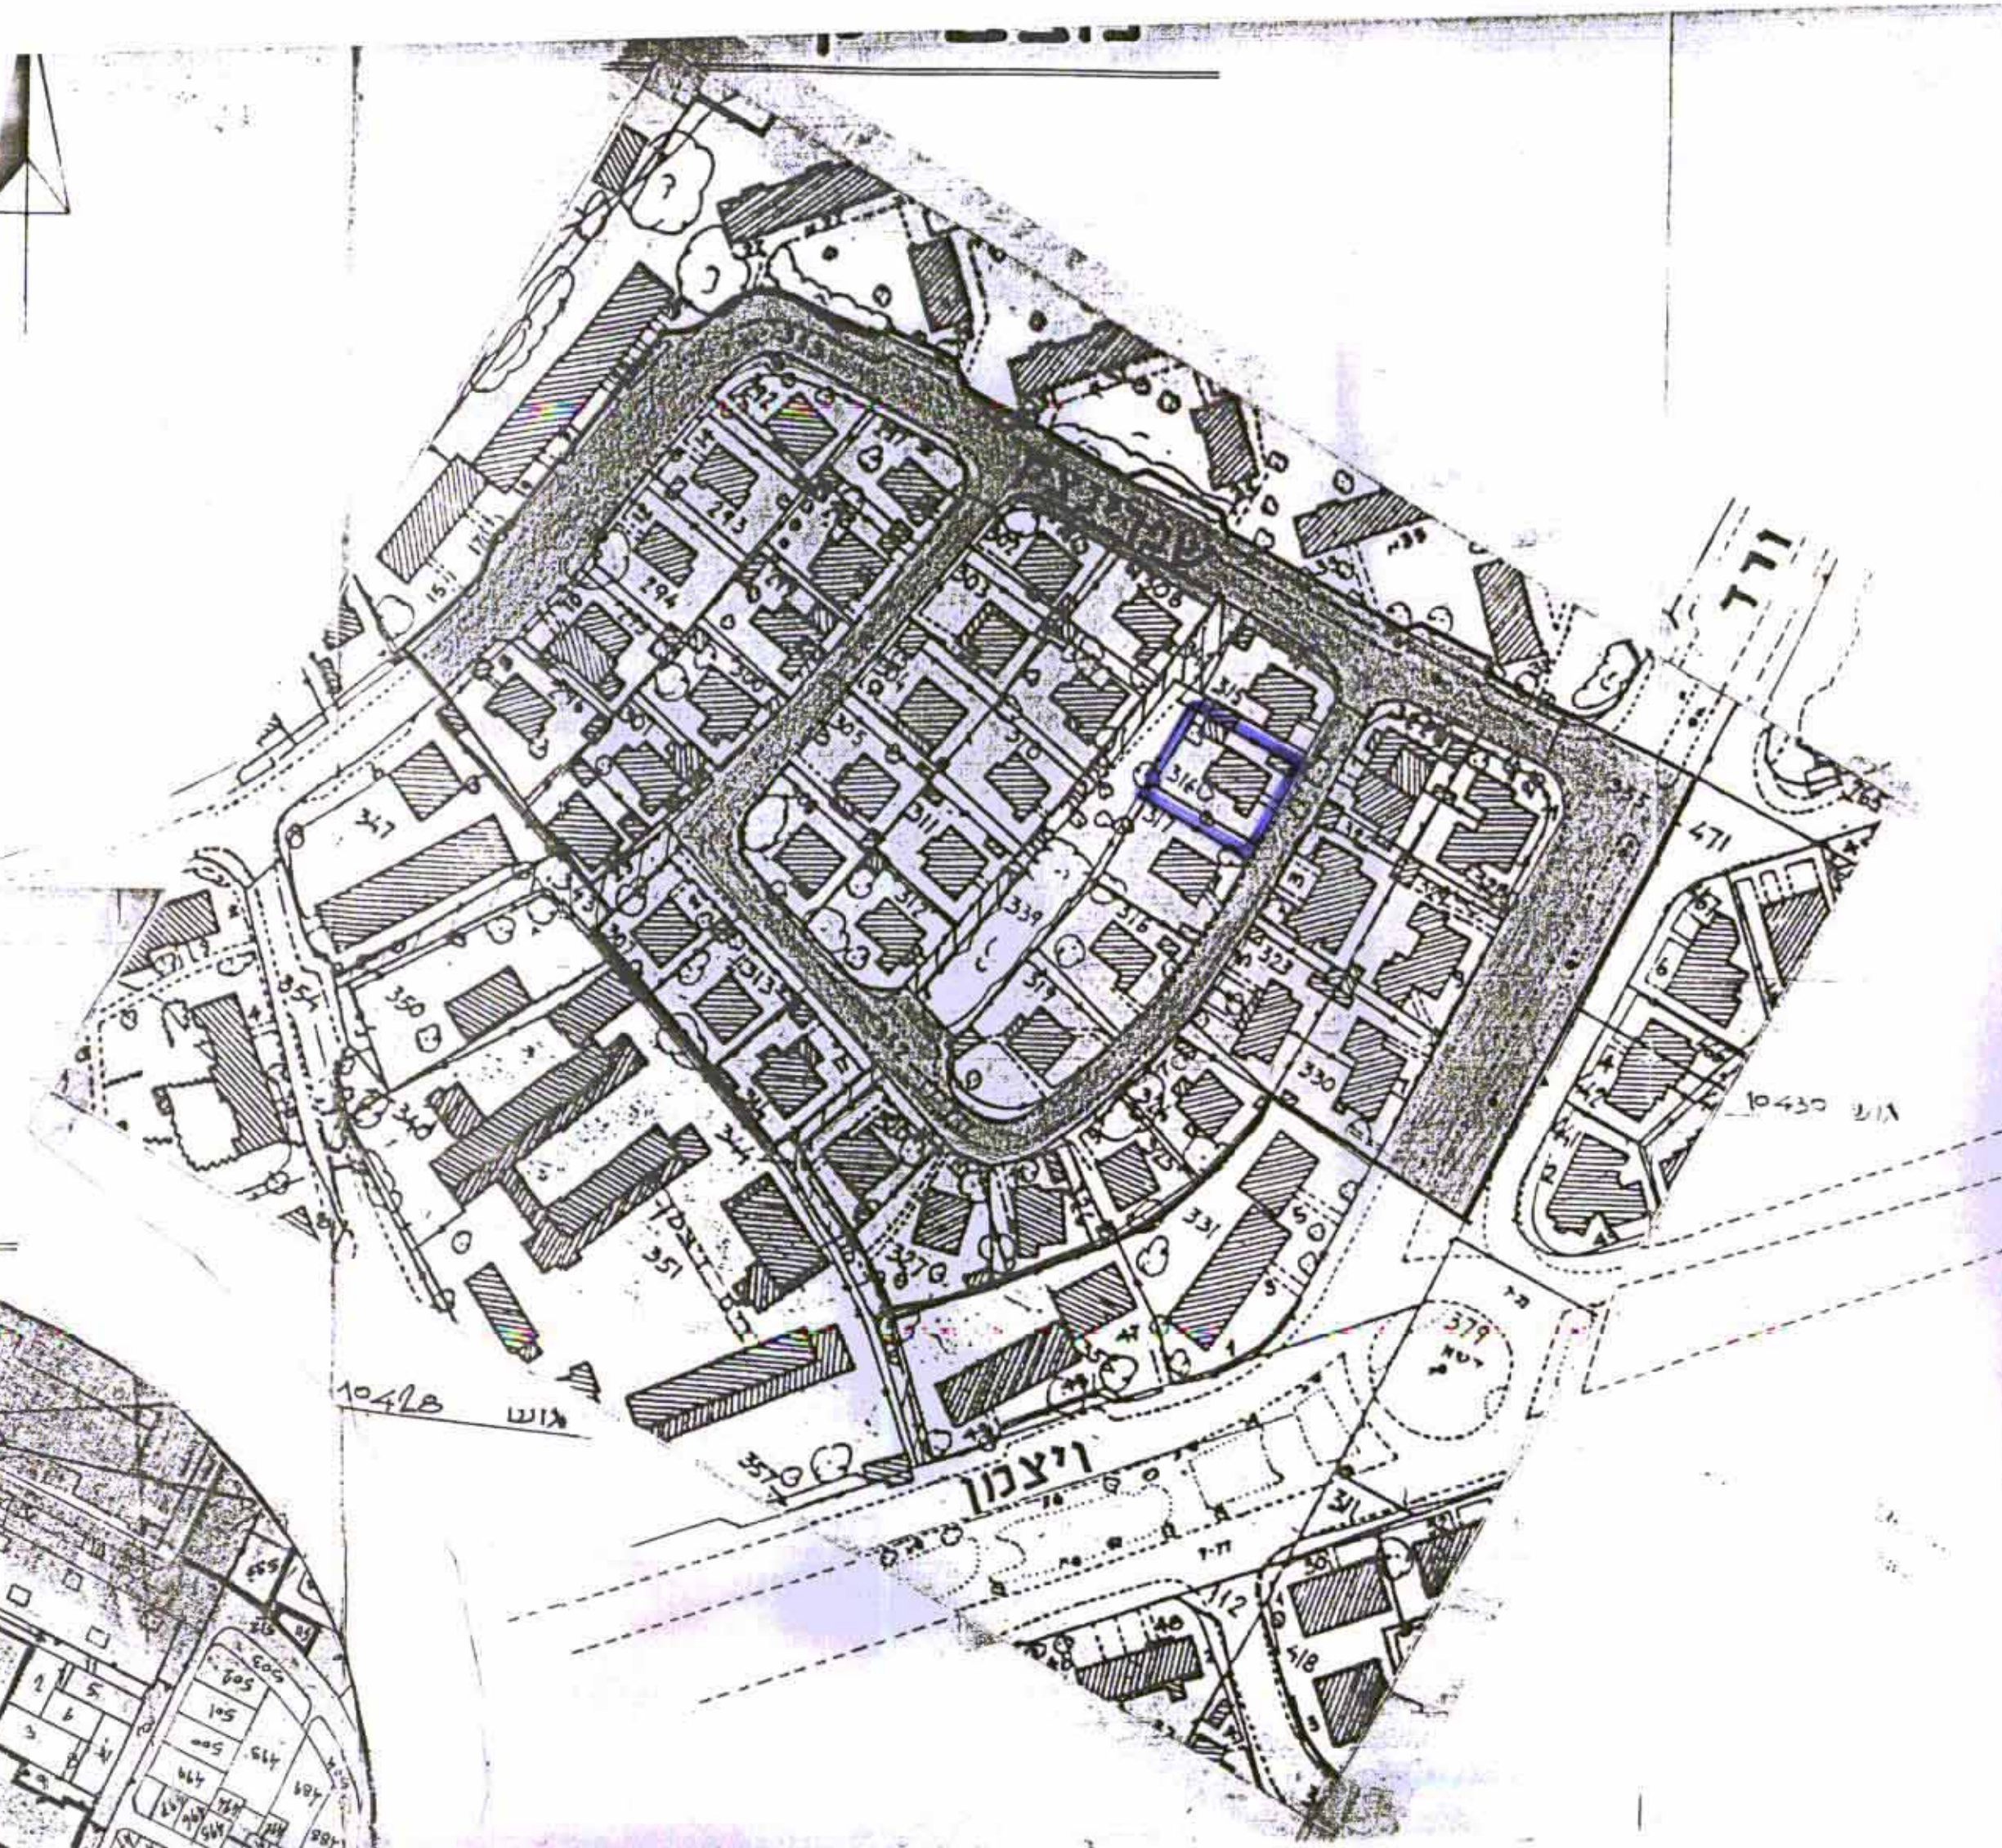

תרשים הסביבה  
קנמ: 1:2500

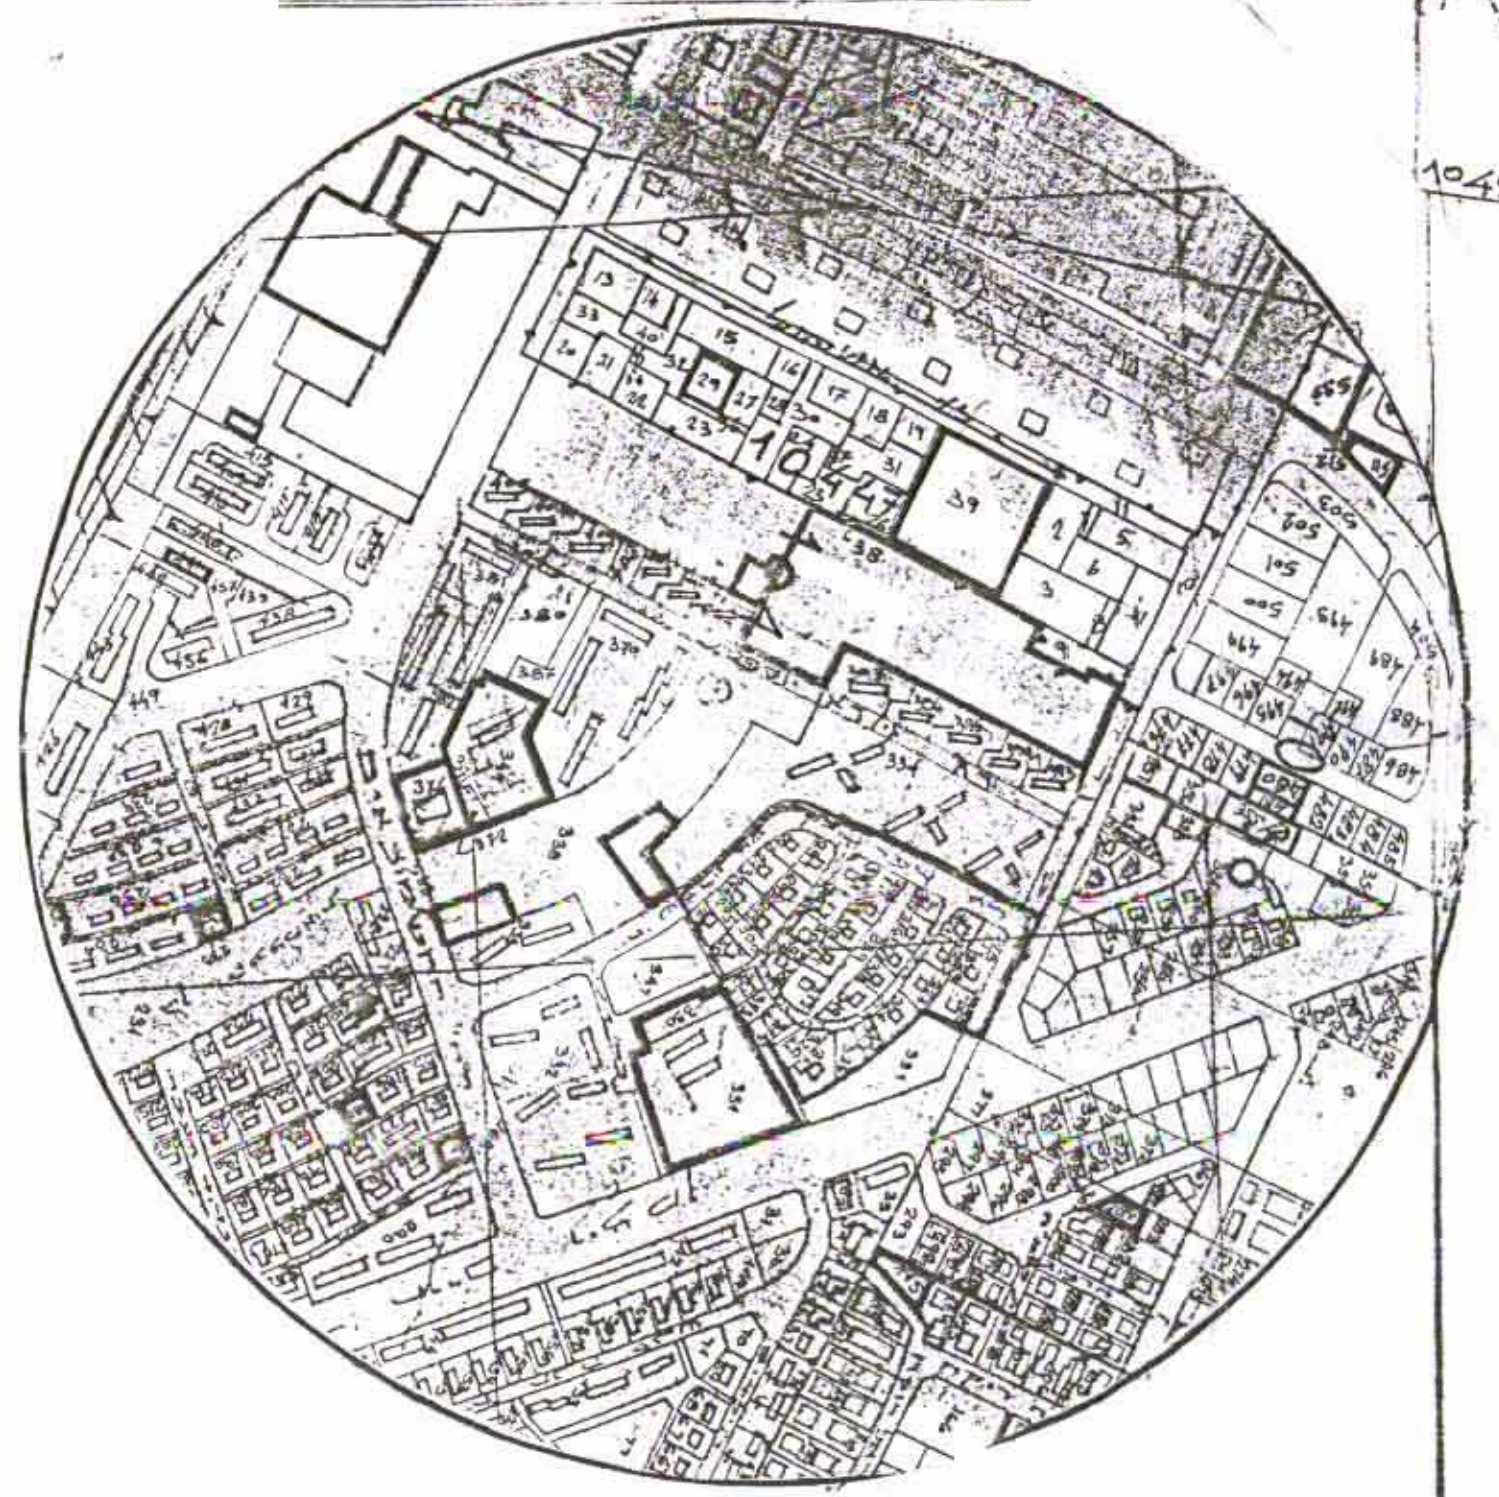

הועדה המקומית קריות  
 התכנית עברה בדיקה תכנית מוקדמת  
 ומסמכת שינוי לדיון בגדה מקומית  
 15/4/96  
 תאריך: סגן המנהל

ועדה מקומית קריות  
 אישור תכנית מס' 395/מק/ק  
 הועדה המקומית החליטה לאשר את התכנית  
 ביום 6/10/97  
 סגן המנהל

ועדה מקומית קריות  
 התכנית עברה בדיקה תכנית מוקדמת  
 ומסמכת שינוי לדיון בגדה מקומית  
 24/4/96  
 תאריך: סגן המנהל

תכנית מס' 395/מק/ק  
 פורסמה להשקדה בולטים  
 23/2/98  
 תאריך: סגן המנהל

הודעה על הפקדת תכנית מס' 395/מק/ק  
 21/1/97  
 פורסמה בעיתון סוף ביום  
 2/2/97  
 ובעיתון מקומי סוף ביום  
 3/11/97

תכנית מס' 395/מק/ק  
 פורסמה לשינוי בולטים  
 24/4/98  
 תאריך: סגן המנהל