

מצב קיים

ועדה המקומית קריית טבעון
 182/ק/126 מס' הפקדת תכנית מס'
 הועדה המקומית החליטה להפקיד את התכנית
 במשיבה מס' 970020 ביום 15.9.97
 י"ד העדה


הודעה על הפקדת תכנית מס. 182/ק/126
 פורסמה בילקוט הפרסומים מס' 4588
 מיום 16.11.97

הודעה על הפקדת תכנית מס. 182/ק/126
 פורסמה בעיתון ה"ת" ביום 18.11.97
 ובעיתון מקומי כ"ה הכ"א ביום 21.11.97


ועדה המקומית קריית טבעון
 אישור תכנית מס' 182/ק/126
 הועדה המקומית החליטה לאשר את התכנית
 במשיבה מס' 980002 ביום 11.2.98
 מ"מ העדה

הודעה על אישור תכנית מס. 182/ק/126
 פורסמה בילקוט הפרסומים מס' 4633
 מיום 31.3.98


הודעה על אישור תוכנית מס' 182/ק/126
 פורסמה בעיתון ה"ת" ביום 22.6.98
 ובעיתון מקומי כ"ה הכ"א ביום 26.6.98

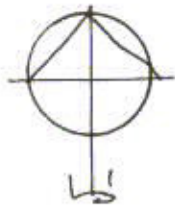

תכנית סביבה 1:2500

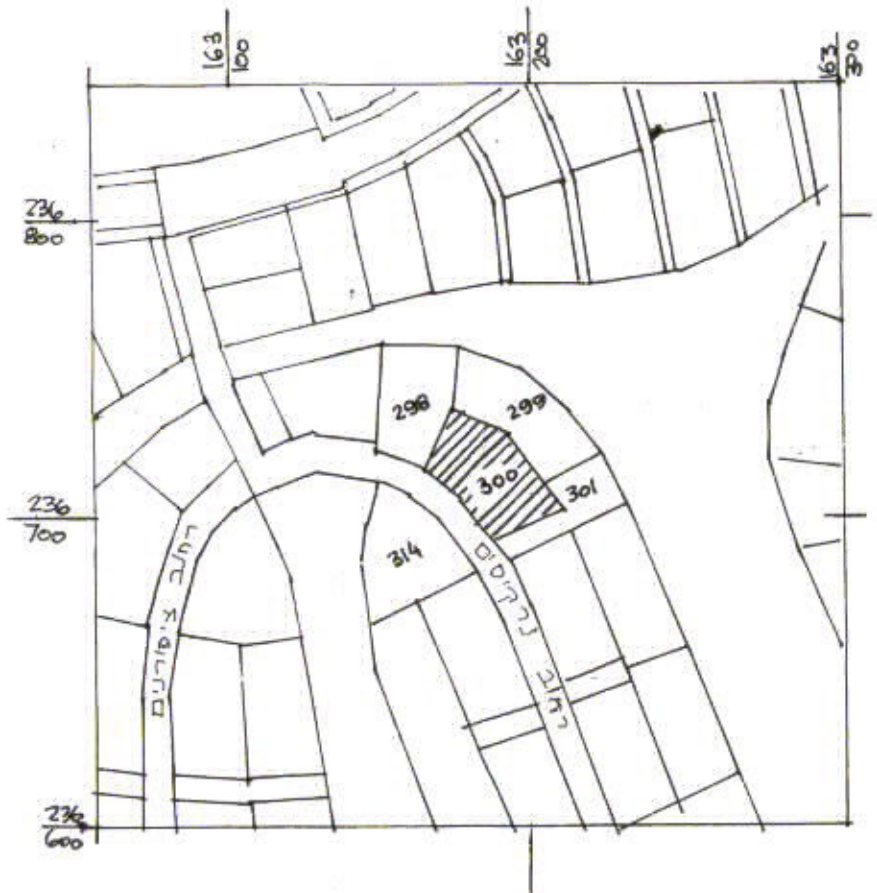

מצב מוצע

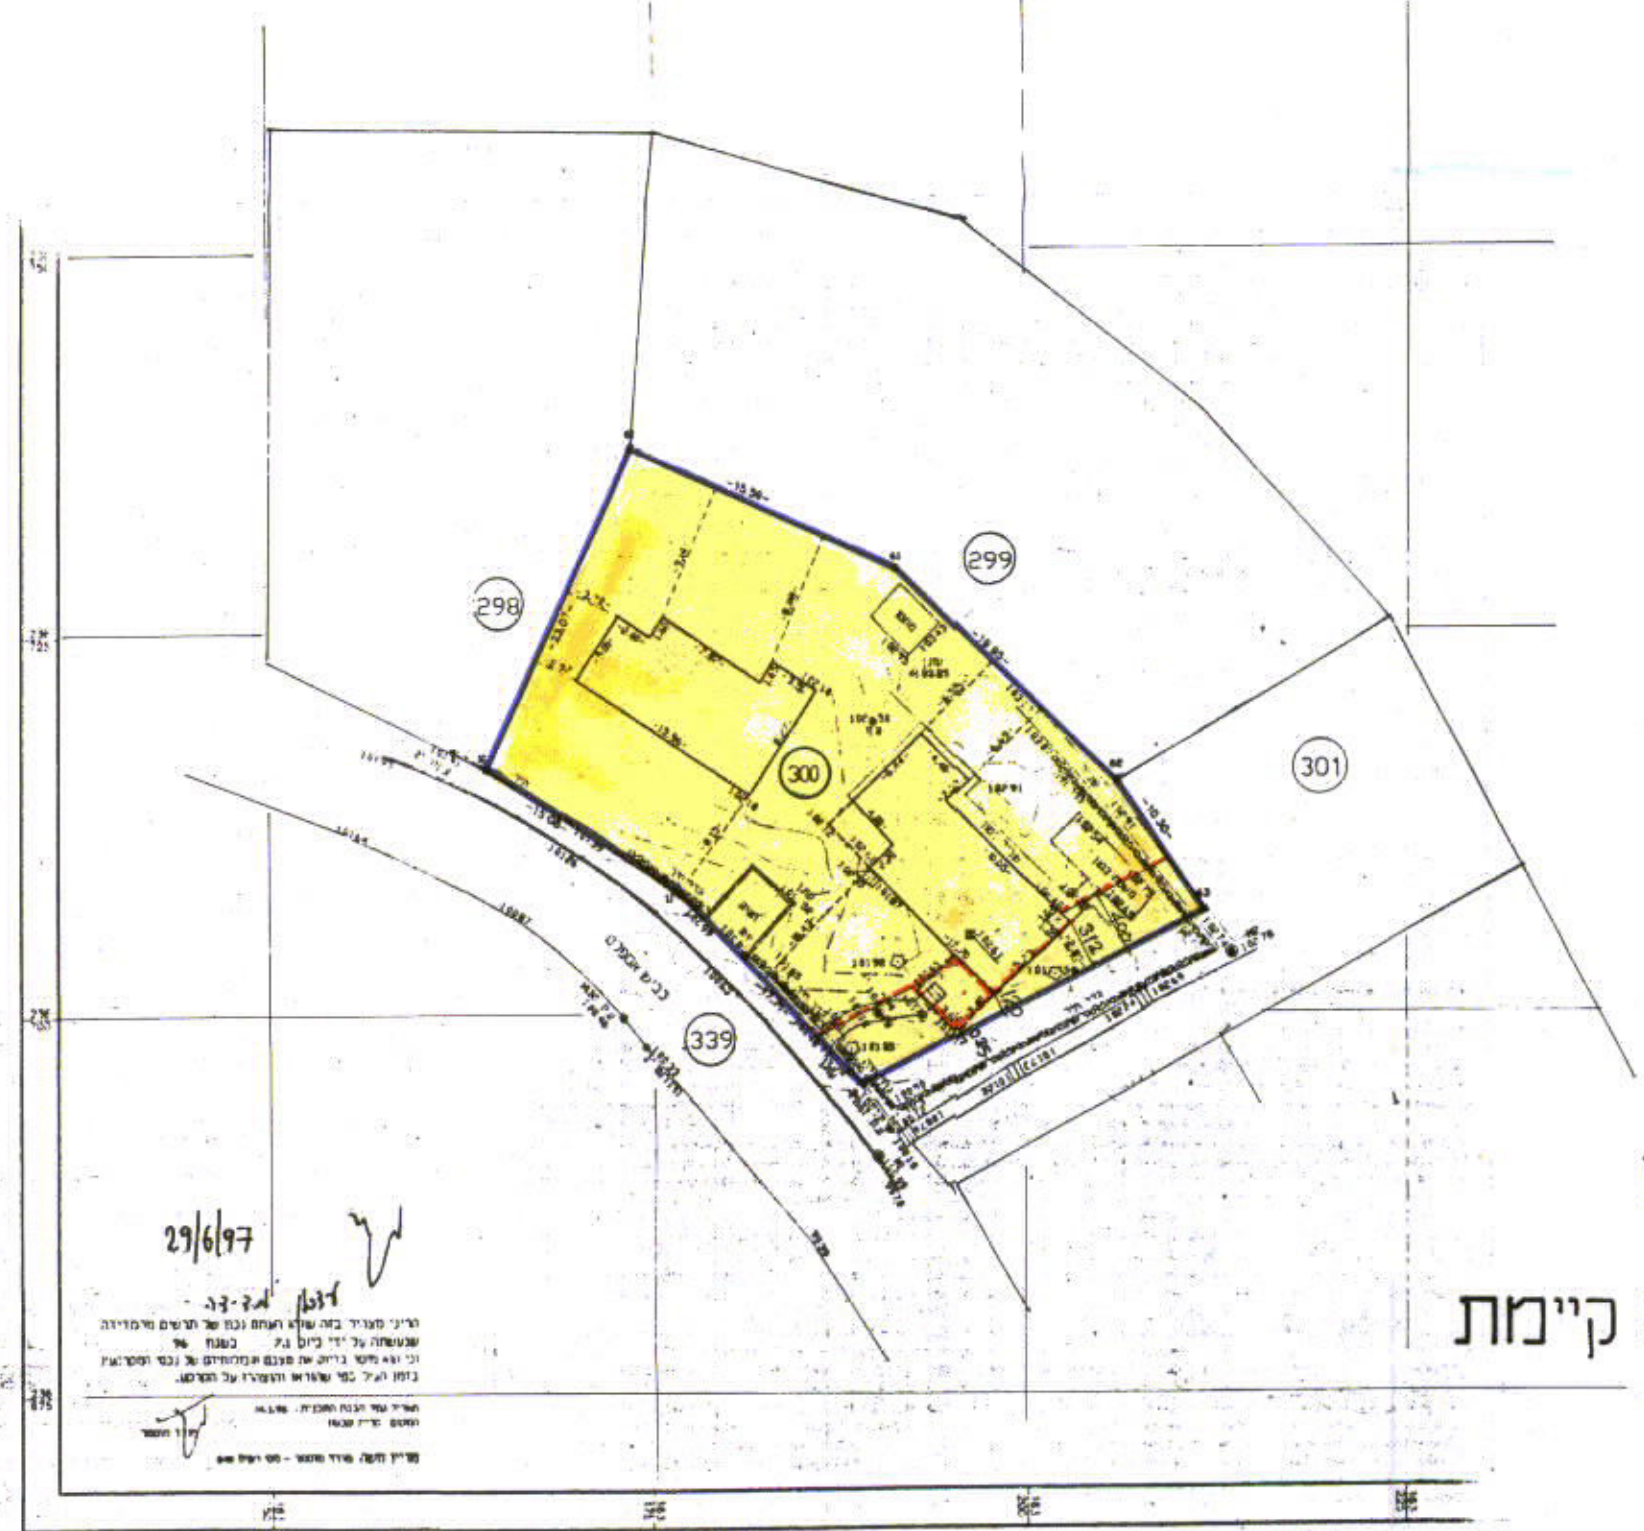

- מקרא:
- גבול תכנית —————
 - קו בנין צידי - - - - -
 - מגורים א'
 - דרך
 - שטח ציבורי פתוח
 - גבול ומספר חלקה קיימת ○

מחוז חיפה

מרחב תכנון מקומי קריית טבעון
 תשריט קנ"מ. 1:500
 נספח לתכנית טב/מק/182
 מרווח צידי במגרש-רח' נרקיסים 7
 יוזם התכנית: צוקר בעז ואירים
 מגישה: שרה פורברג
 בעל הקרקע: מ.מ.י.
 גוש 10592
 חלקה 300, שטח 1035 דונם