

מרחב תכנון מקומי-מחוזי

מחוז חיפה

תשריט מצורף לשינוי תכנית מיתאר מקומית
תכנית מס.ג/ 799

גוש : 8780 ; 8781

חלקה : 18, 11, 10 ; 20, 19, 14-17

שטח התכנית : 86 דונם

היזום : אברהם חג' אופל אח' אבו אוח' }
בעל הקרקע : א.חג' אופל אח' אבו אוח' }


המתכנן:  אדריכל מוסמך
שם: ד"ר חיים בן אריסטוס
ד' תלמי 40. דודו סל' ד"ר חיים בן אריסטוס
ק.מ. 1:2500

תכנית מס' 799/ג מורסמת לחקירה בילקום
המסומים מס' 2216 מיום 29.4.76 עמוד 892

משרד הכנים
חוק התכנון והבניה השכ"ה-1965
מרח: ח"מ
מרחב תכנון מקומי אח"י
חכנית אח"י אח"י מס' 799/ג
הועדה המחוזית בשיבתה ח'
מיום 31.8.76 החליטה לתת תוקף
לתכנית הנכרת לעיל.
סגן מנהל מל"ל לתכנון אח"י
יושב ראש הוועדה

תכנית מס' 799/ג מורסמת למתן חוקף בילקום
המסומים מס' 2293 מיום 3.2.77 עמוד 79
5566 6610

-  גבול התכנית
-  אזור תעשייה
-  שטח לנטיעות (כולל באזור התעשייה)
-  דרך קיימת
-  הרחבת דרך
-  גבול גוש
-  גבול חלקה
-  מס' הדרך
-  קו בנין
-  דוחב הדרך
-  מספר חלקה
-  קו בנין

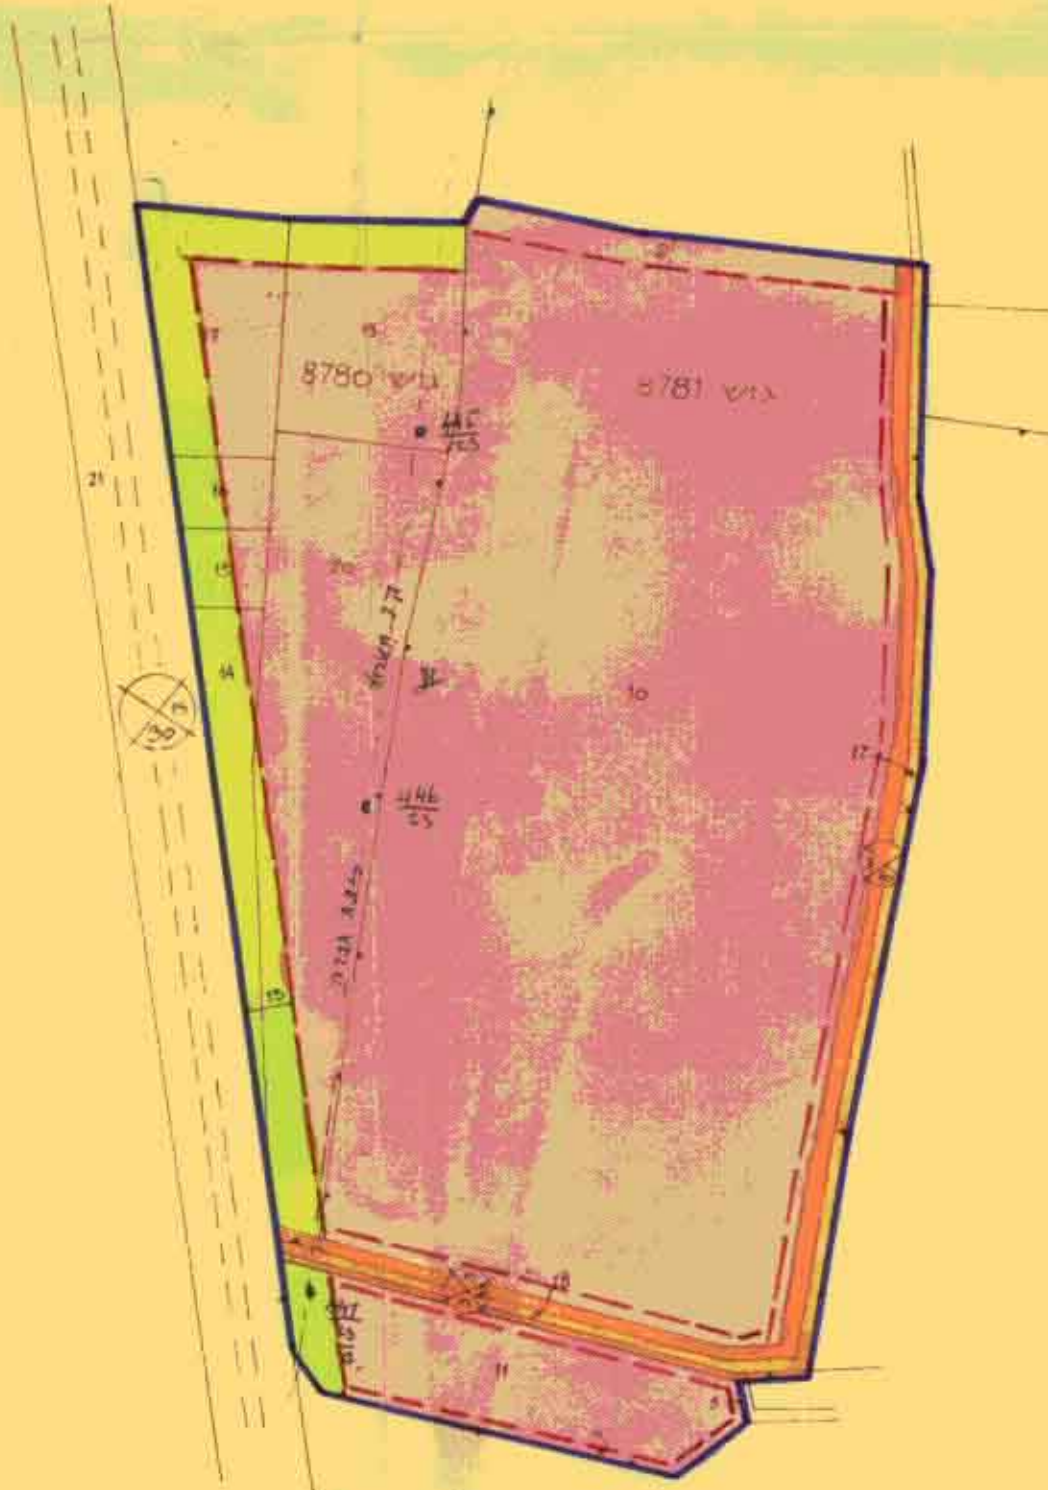

עבלת השטחים

80.5 ד'	אזור תעשייה
2.2 ד'	דרך קיימת
3.3 ד'	הרחבת דרך
86.0 ד'	

