


מ.א. ק 400/4
 יעוץ טכני מרחב תכנון ולבניה
 קרית מוצקין
 -7-02-1999
 נתקבל

הודעה על הזקדת תכנית מס. 400/4
 מורטמה בילקוט הפרטומים מס. 4626
 מיום 8.3.98


הודעה על אישור תכנית מס.
 מורטמה בילקוט הפרטומים מס.

משרד הפנים מחוז חיפה
 חוק התכנון והבניה תש"ל-1965
 אישור תכנית מס. 400/4
 הועדה המחוזית לתכנון ולבניה החליטה
 ביום 8.7.98 לאשר את התכנית.
 יו"ר הועדה המחוזית

תרשים אזור 1:25000

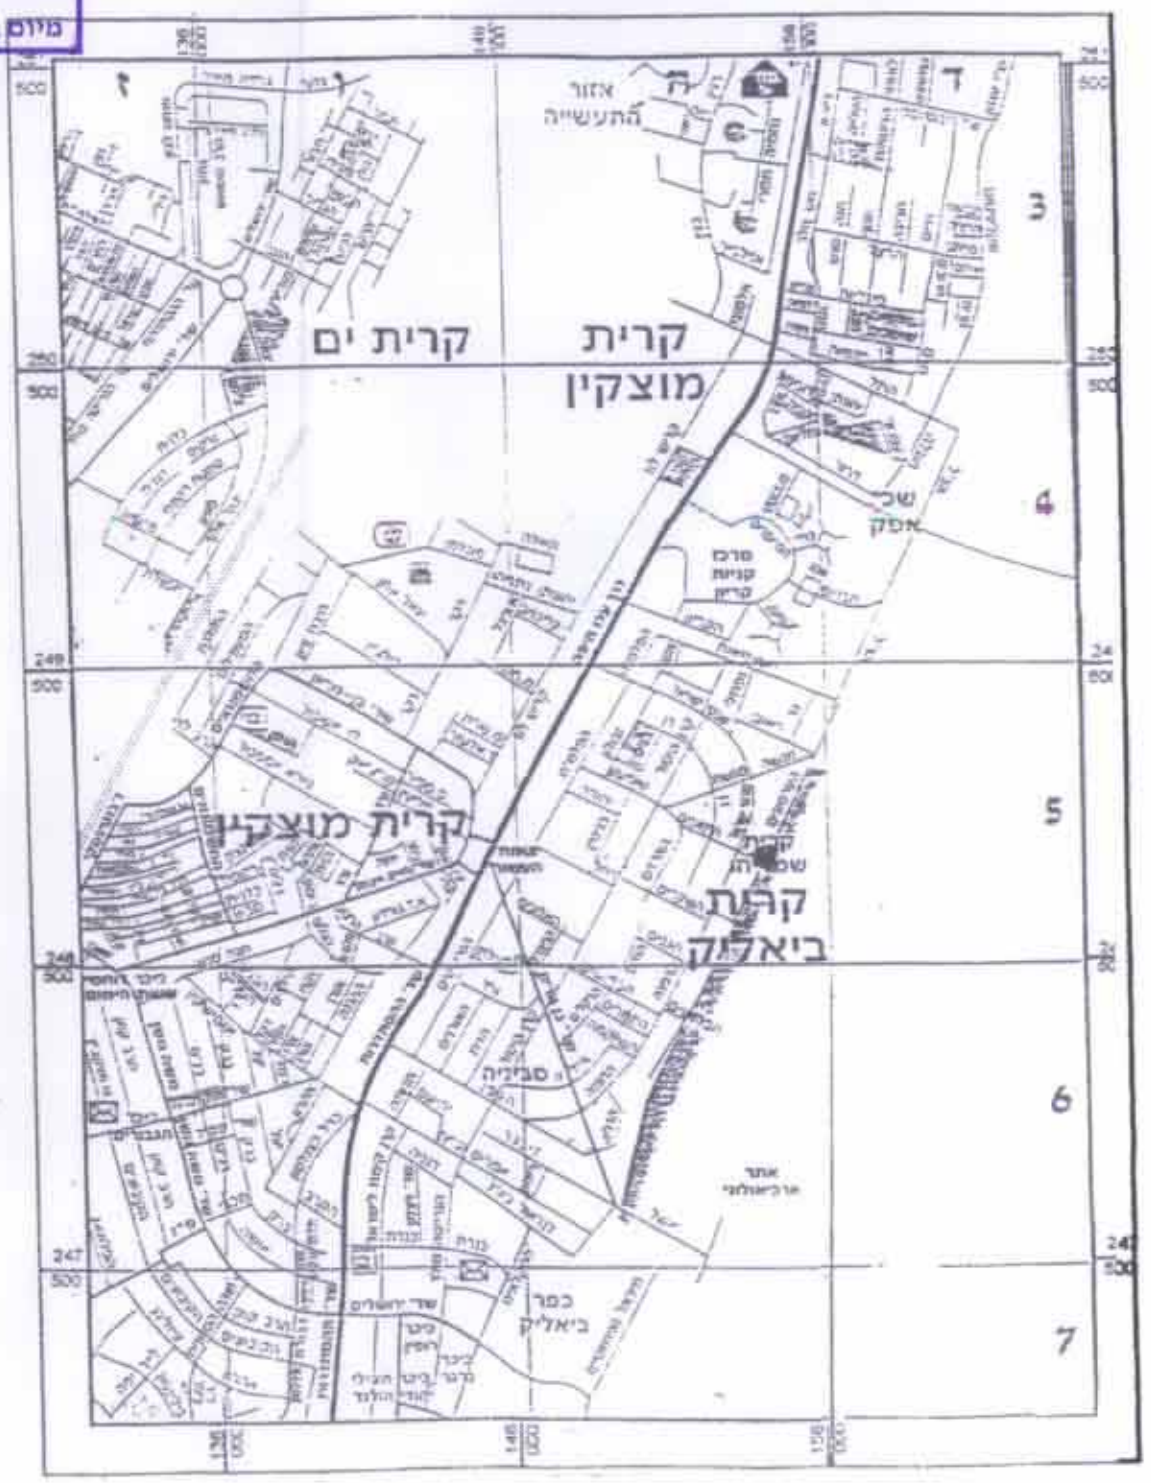


תרשים סביבה 1:2500

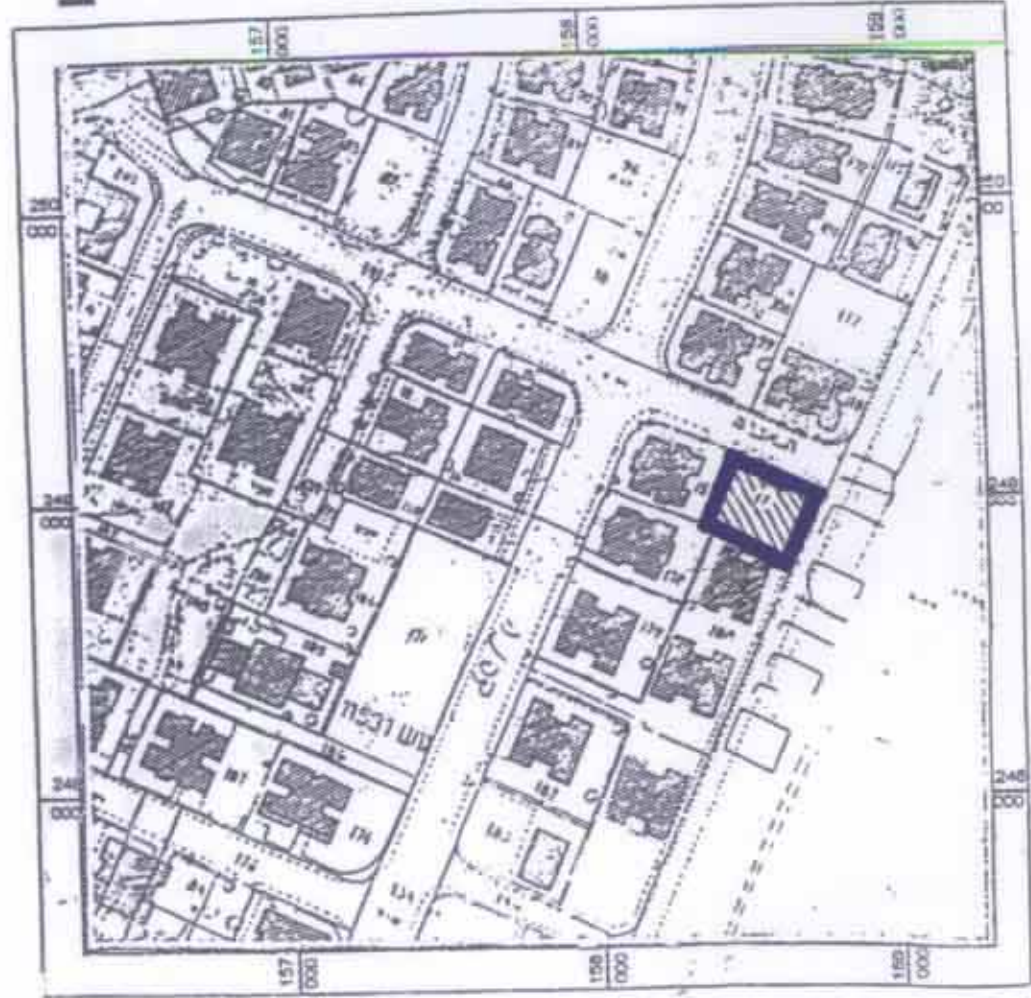


מחוז חיפה
מרחב תכנון מקומי קרית
שינוי תכנית מפורטית מסי ק/400 - שינוי סוג
חלקה 17 בגוש 11531 בקרית ביאליק
המהווה שינוי לתכנית מס' ק/130, ק/123, ק/316
הקרקע הכלולה בתכנית גוש 11531 חלקה 17
שטח התכנית: 903 מ"ר
בעל הקרקע: י.גלבע - פלזנשטיין
רנ"ס 17, ק.מוצקין
טל. 8713026
יזום ומגיש התכנית: י.גלבע - פלזנשטיין
רנ"ס 17, ק.מוצקין
טל. 8713026
עורך התכנית: אדר' אלה מאור
אינטרנציונל 18 חיפה
טל. 04-8235291


- מקרא**
- גבול התכנית
 - גבול התכנית מאושרת
 - אזור מגורים ב
 - אזור מגורים מיוחד
 - אזור מגורים ג
 - דרך קיימת
 - גבול חלקה
 - מספר חלקה
 - גבול גוש

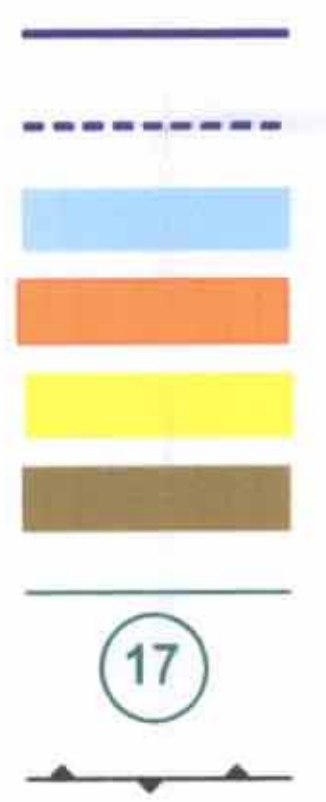

מצב קיים קנ"מ 1:500

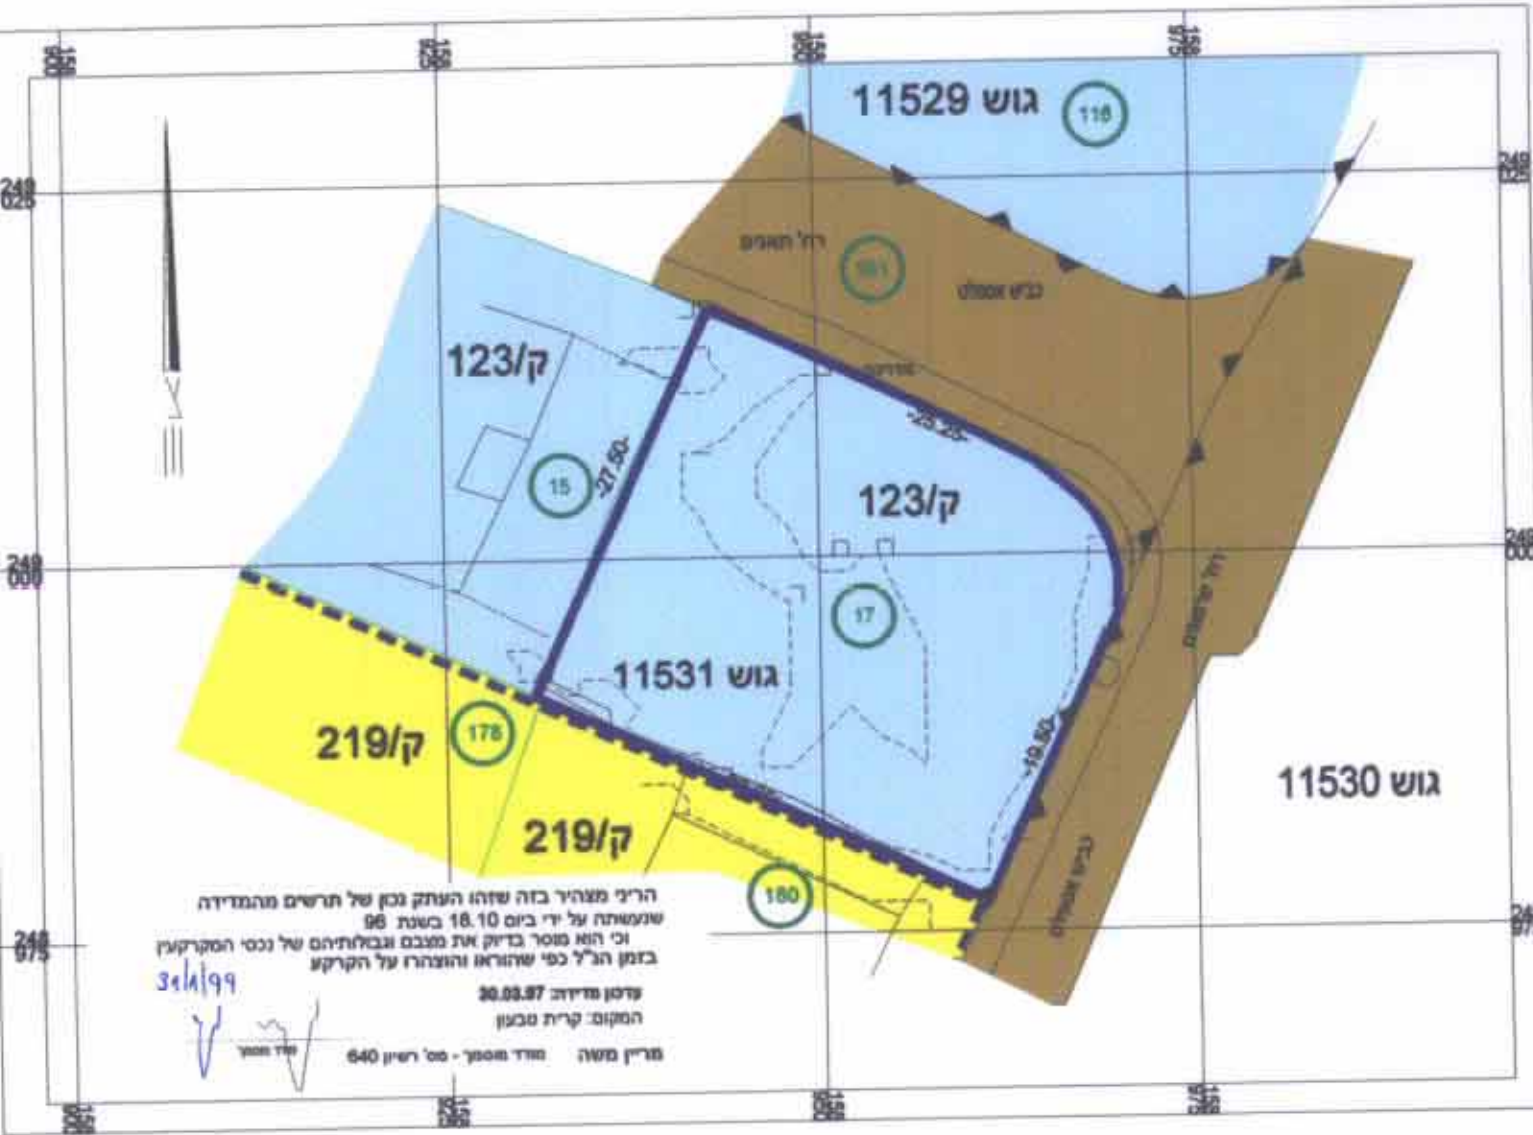

מצב מוצע קנ"מ 1:500

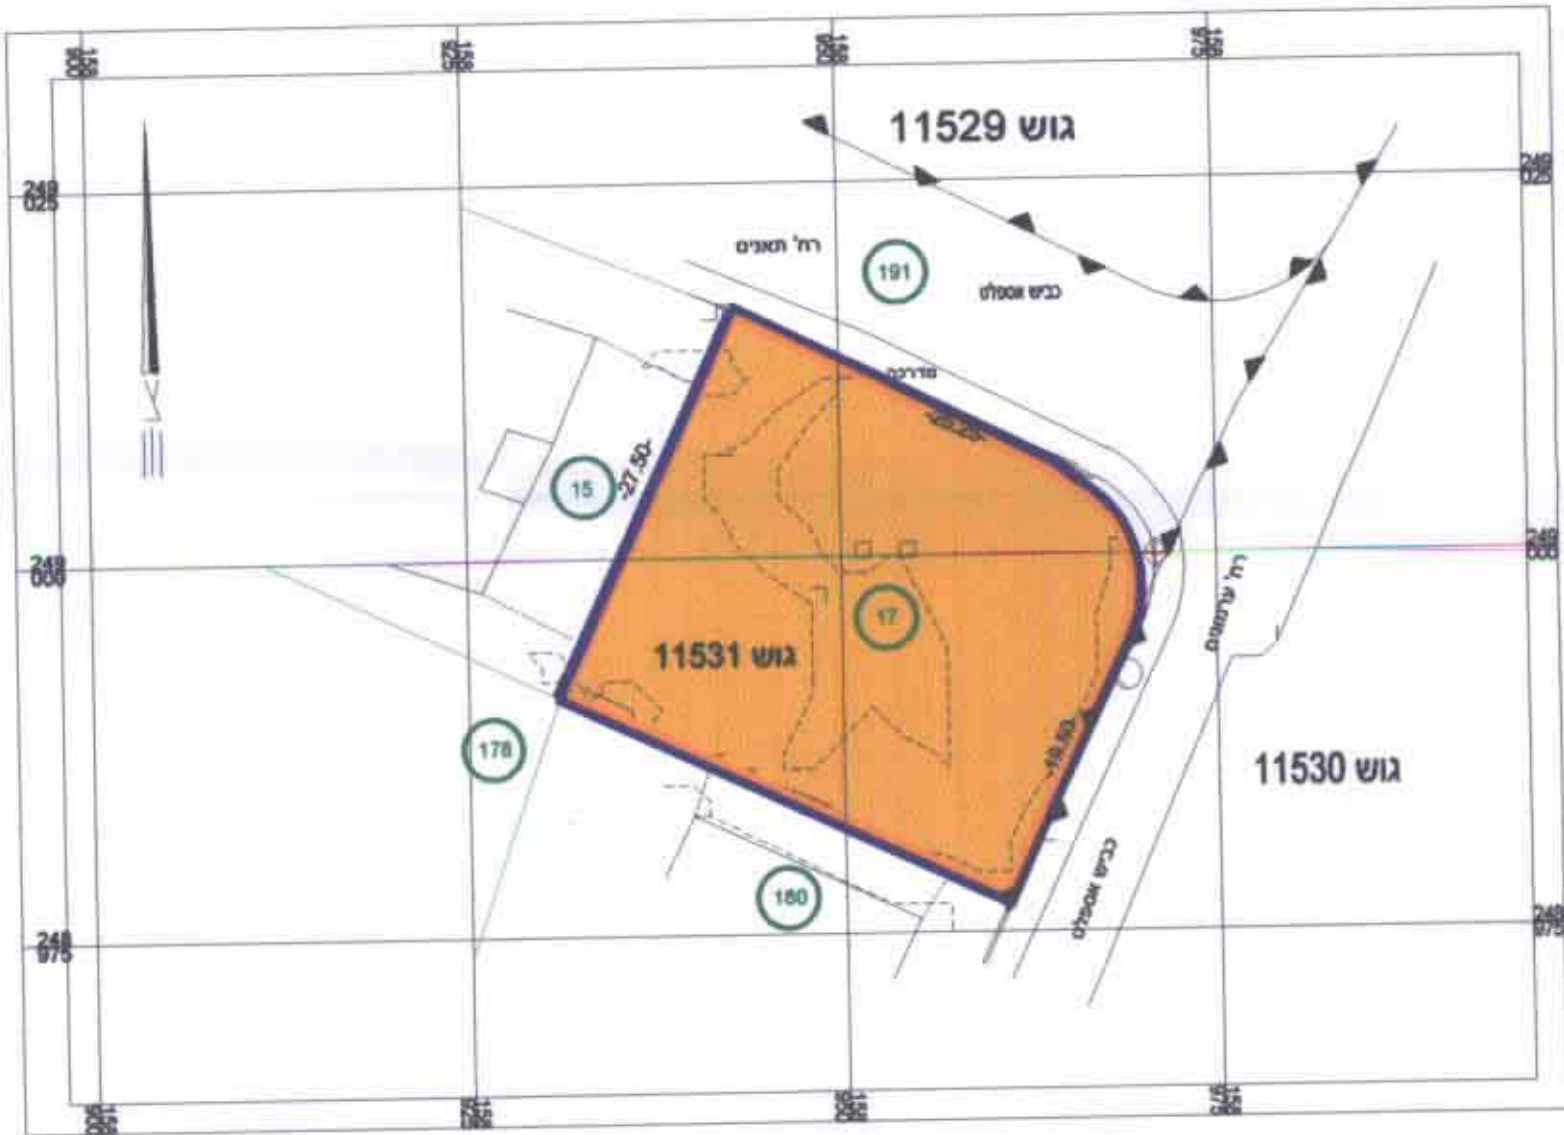

חתימות:

הועדה המקומית לתכנון ולבניה קרית מוצקין
 תכנית ב.ע. מפורטת מסי ק/400
הומלץ להפקדה
 בשיעור ה- 535 ביום 6.1.98
 יושב ראש הועדה

הועדה המחוזית לתכנון ולבניה קרית מוצקין
 תכנית ב.ע. מפורטת מסי ק/400
הומלץ למתן תוקף
 בשיעור ה- 544 ביום 26.4.98
 יושב ראש הועדה

עורך התכנית:
 היזום ובעל הקרקע:
 ועדה מקומית:

אלה מאור אדריכלית
 קרי היסוד 44 ביאליק
 טלפון: 8766174
 בית: 8766174