

תכנית שיכון ציבורי
עתלית

הוכנה על פי חוק רישום שיכונים ציבוריים
 (הוראת השעה) תשכ"ד-1964

תכנית מס' 2/21/9
 שינוי מס' 2 ל-2/21/1



ק. מ. 1:625

מחוז : חיפה
 נפה : חדרה
 מקום : עתלית
 גוש : 10545

חלקות : 175, 122, 121 (חלק)
 שטח התכנית : 1,210 דונם


חוק רישום
 חרומות
 21
 אושר ב-
 29.12.98

חתימת היוזם *[Signature]*
 חברת הרחמים לשכונת עתלית

חתימת המגיש : *[Signature]*

שדד הבינוי והשכון

חתימת בעל הקרקע : *[Signature]*

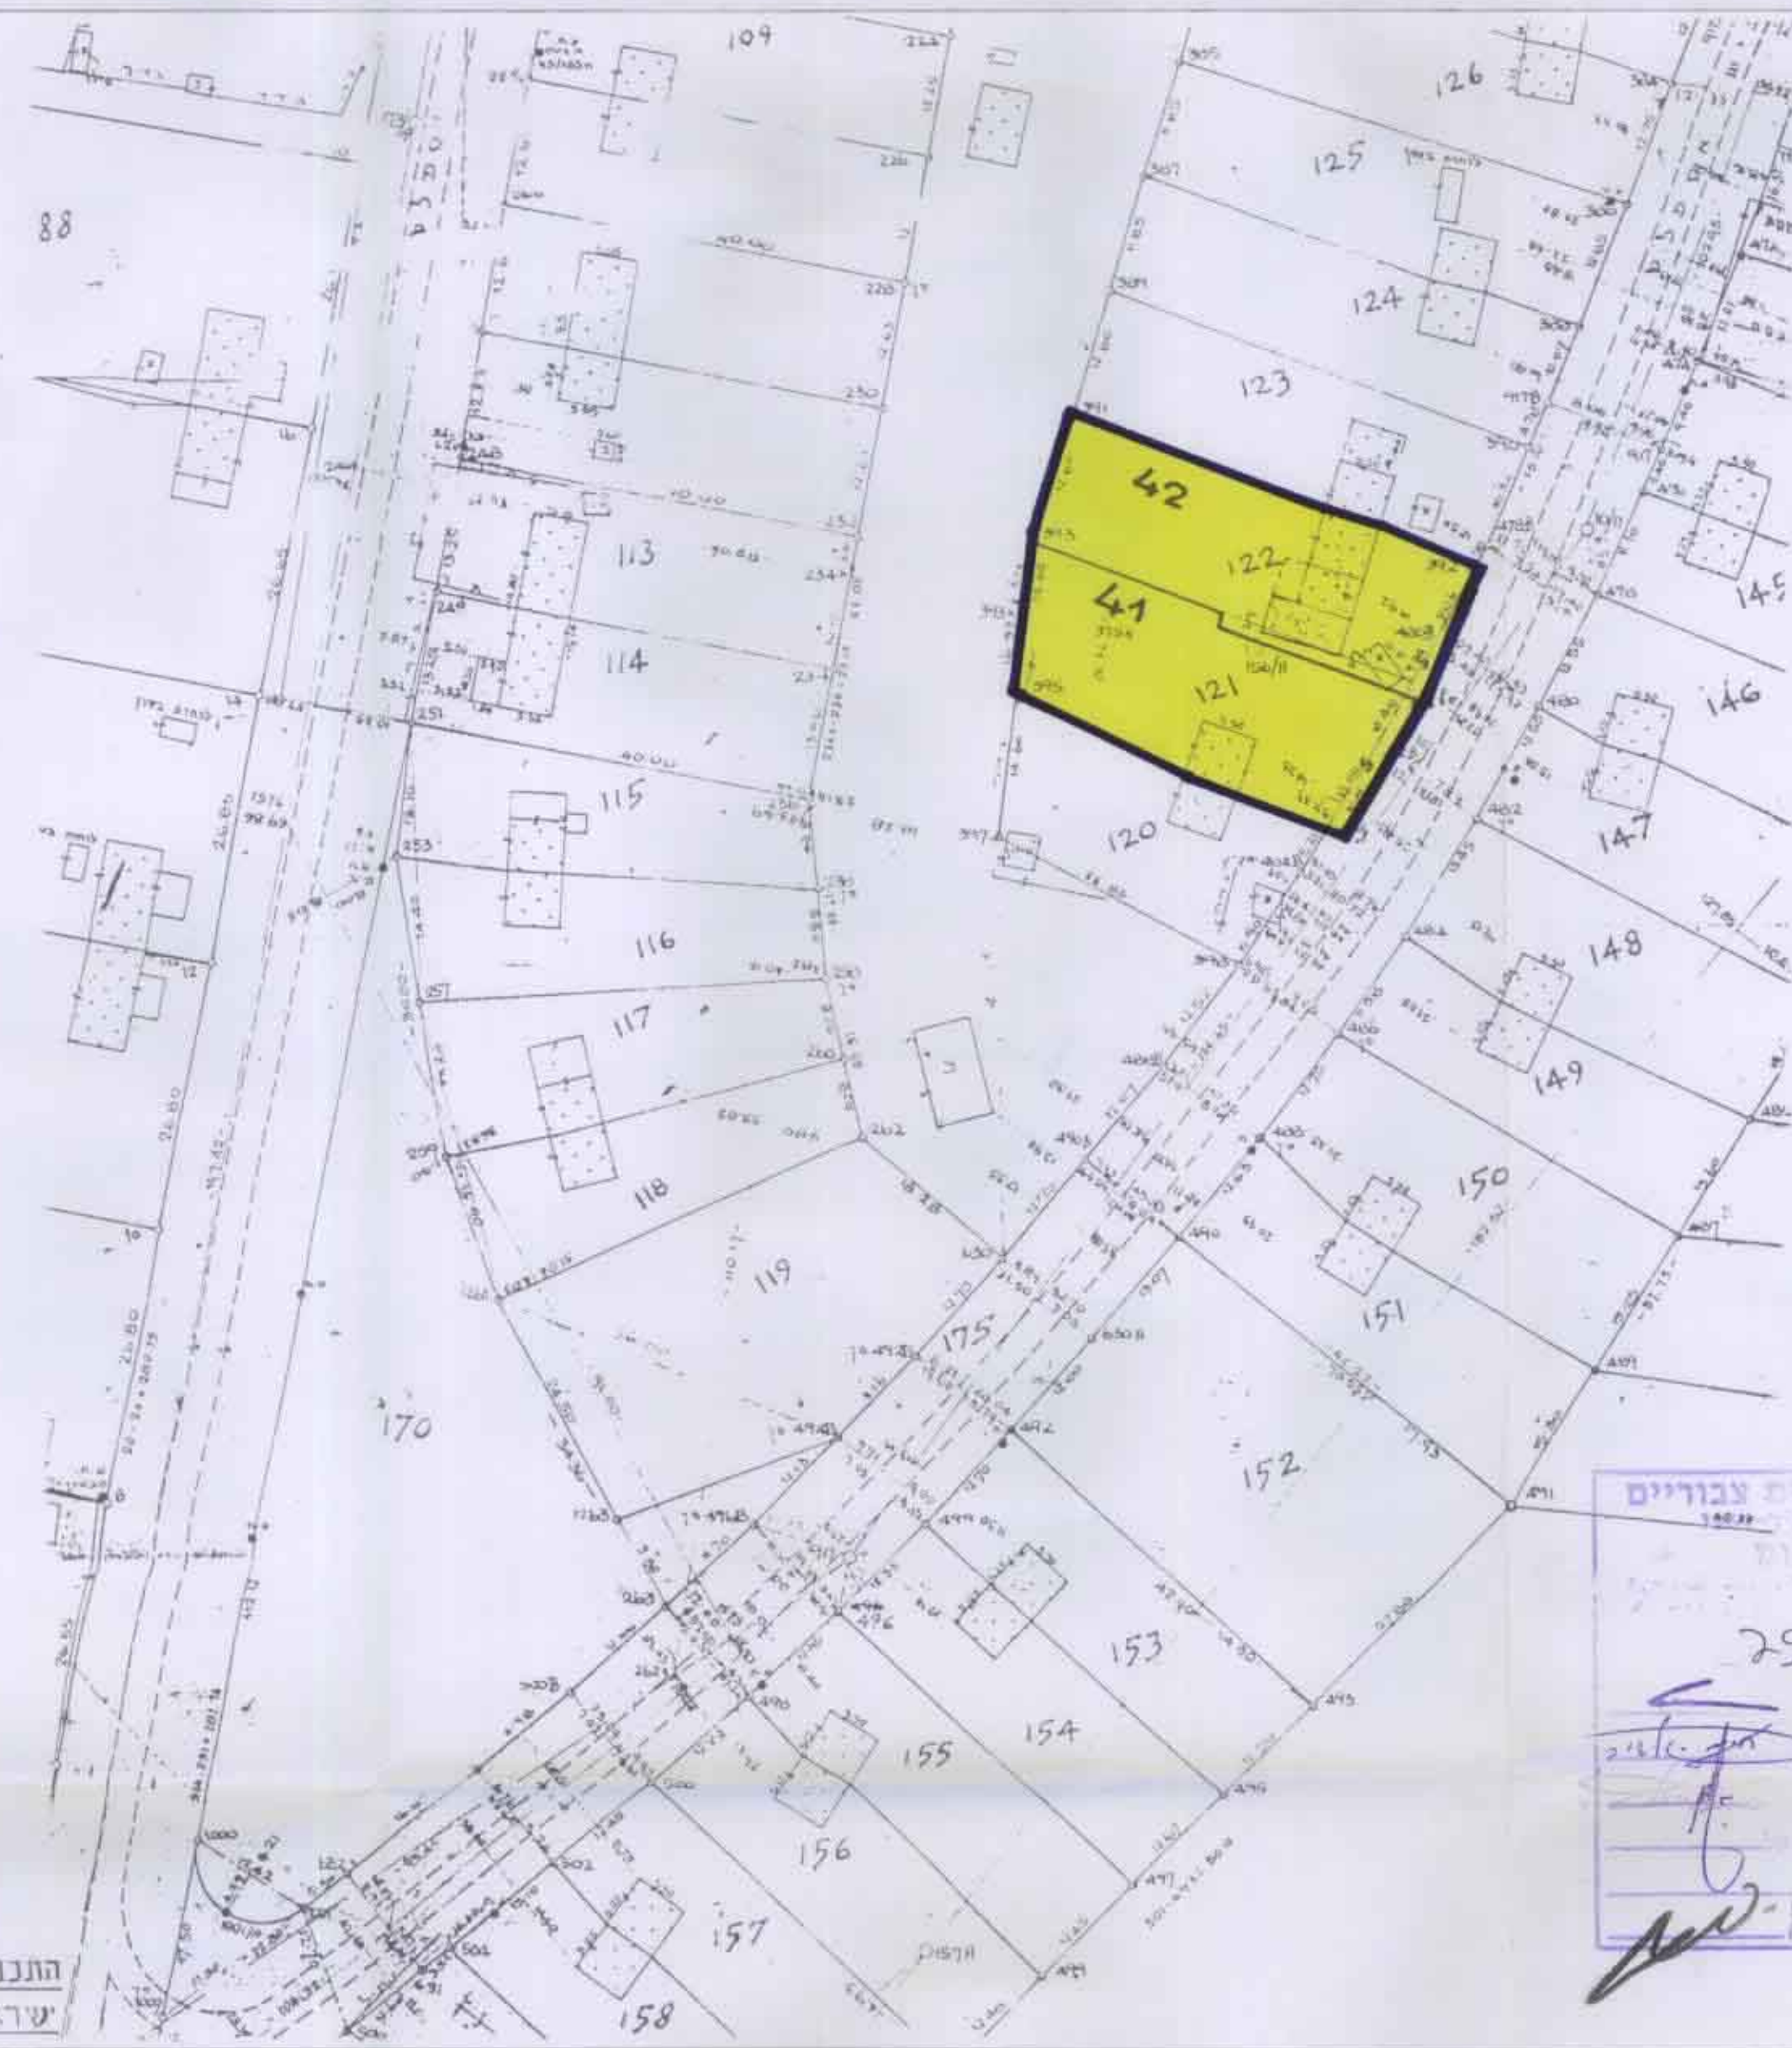

תרשים הסביבה - 1:5000

מקרא :

גבול התכנית —
 אזור מגורים ■

התכנית מבוססת על מפת מדידה של המוסד לניפוח
 'שרא'