


חתך סכמתי דרך התבנה ק"מ 1:250

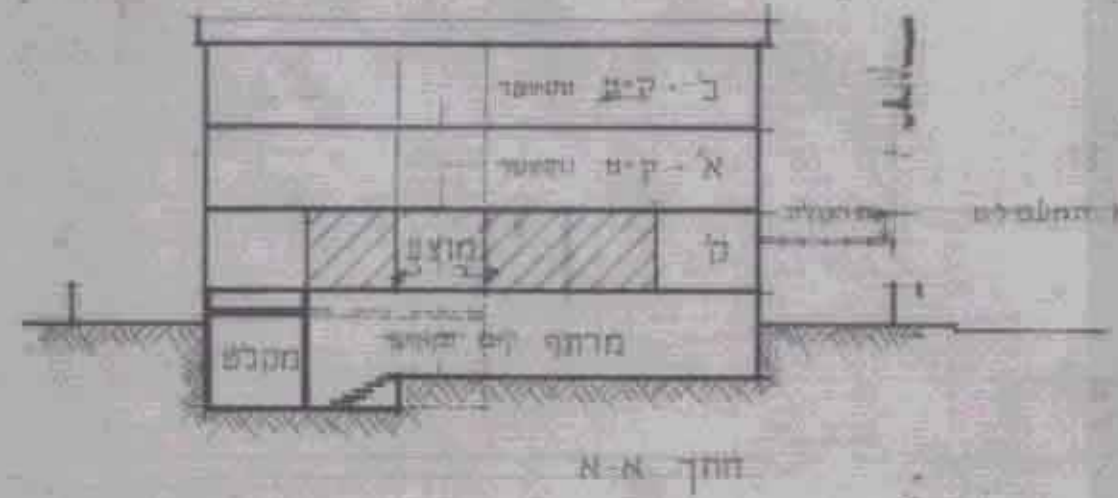


**טבלת זכויות והגבלות בניה**

לפי ת"ב 103

הגדרה	סוג יחיד	מס' דלת נפרד / מס' יחיד משותף	גובה בניה מקסימלי		אחוזי בניה / שטח בניה מקסימלי							סך בנין	גובה מרבי מותר	סך שטחים מותרים	
			מ' קומות	מ' קומות	מ' קומות	מ' קומות	מ' קומות	מ' קומות	מ' קומות	מ' קומות	מ' קומות				מ' קומות
קיים ומאושר	קיים ומאושר		3	3	670%	24.0%	170%	500%	130%	54.0%	45	45	45	776.0	א
השגה	השגה	6	9.5	2	670%	24.0%	170%	500%	130%	54.0%	45	45	45	776.0	א
השגה	השגה	15	9	3	800%	24.0%	200%	600%	130%	670%	45	45	45	776.0	א

\* 18 גובה מרבי ביקו בנין 10


נהריה רחוב המעפילים 34  
מספר הגוש - 18167  
מספר החלקה - 115  
קנה מידה - 1 - 250  
הובן עבוד - אדווח צ"ל מר עלמה חוזה

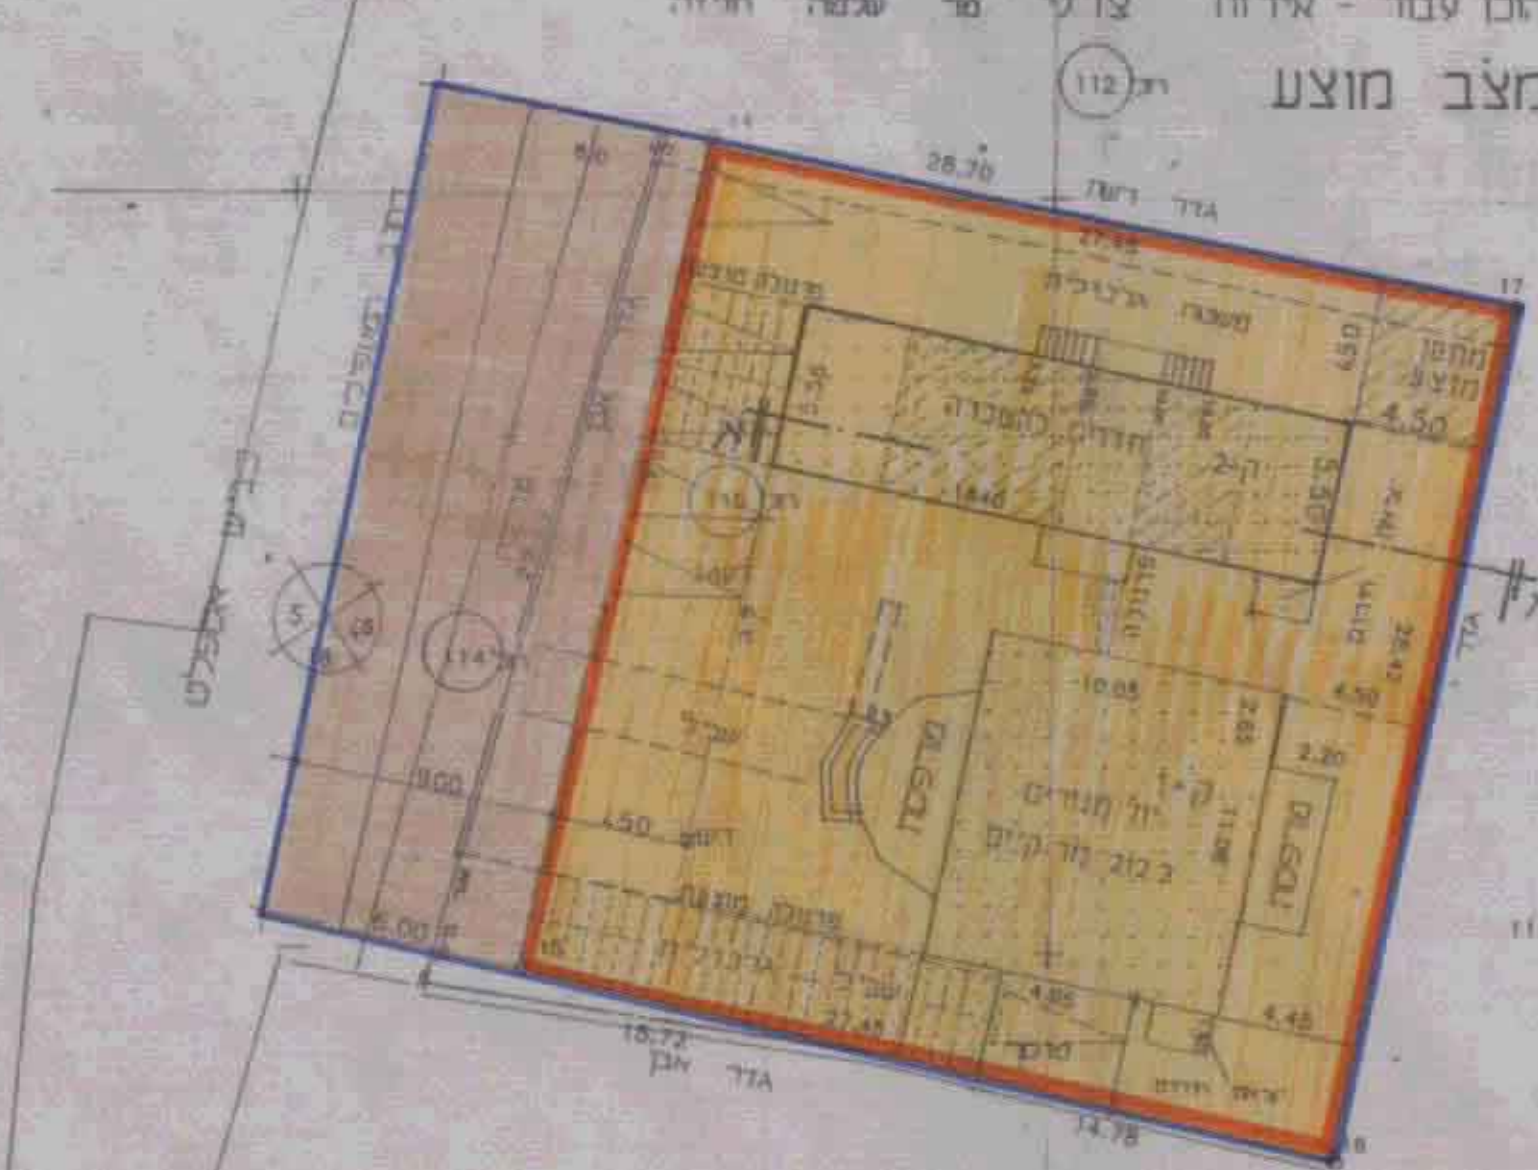

שטח החלקה 115 0.776 חונם  
נודיה 21.5.96  
שר מרזכי  
מדד מסנן  
מספר רשון 372  
וד"ל 85 נודיה נג - 928289

יובן כשם האשה טערה נאומה סוכנו  
בנין ערים נהריה לשם קבנת הנהרי בנין

נהריה רחוב המעפילים 34  
מספר הגוש - 18167  
מספר החלקה - 115  
קנה מידה - 1 - 250  
הובן עבוד - אדווח צ"ל מר עלמה חוזה

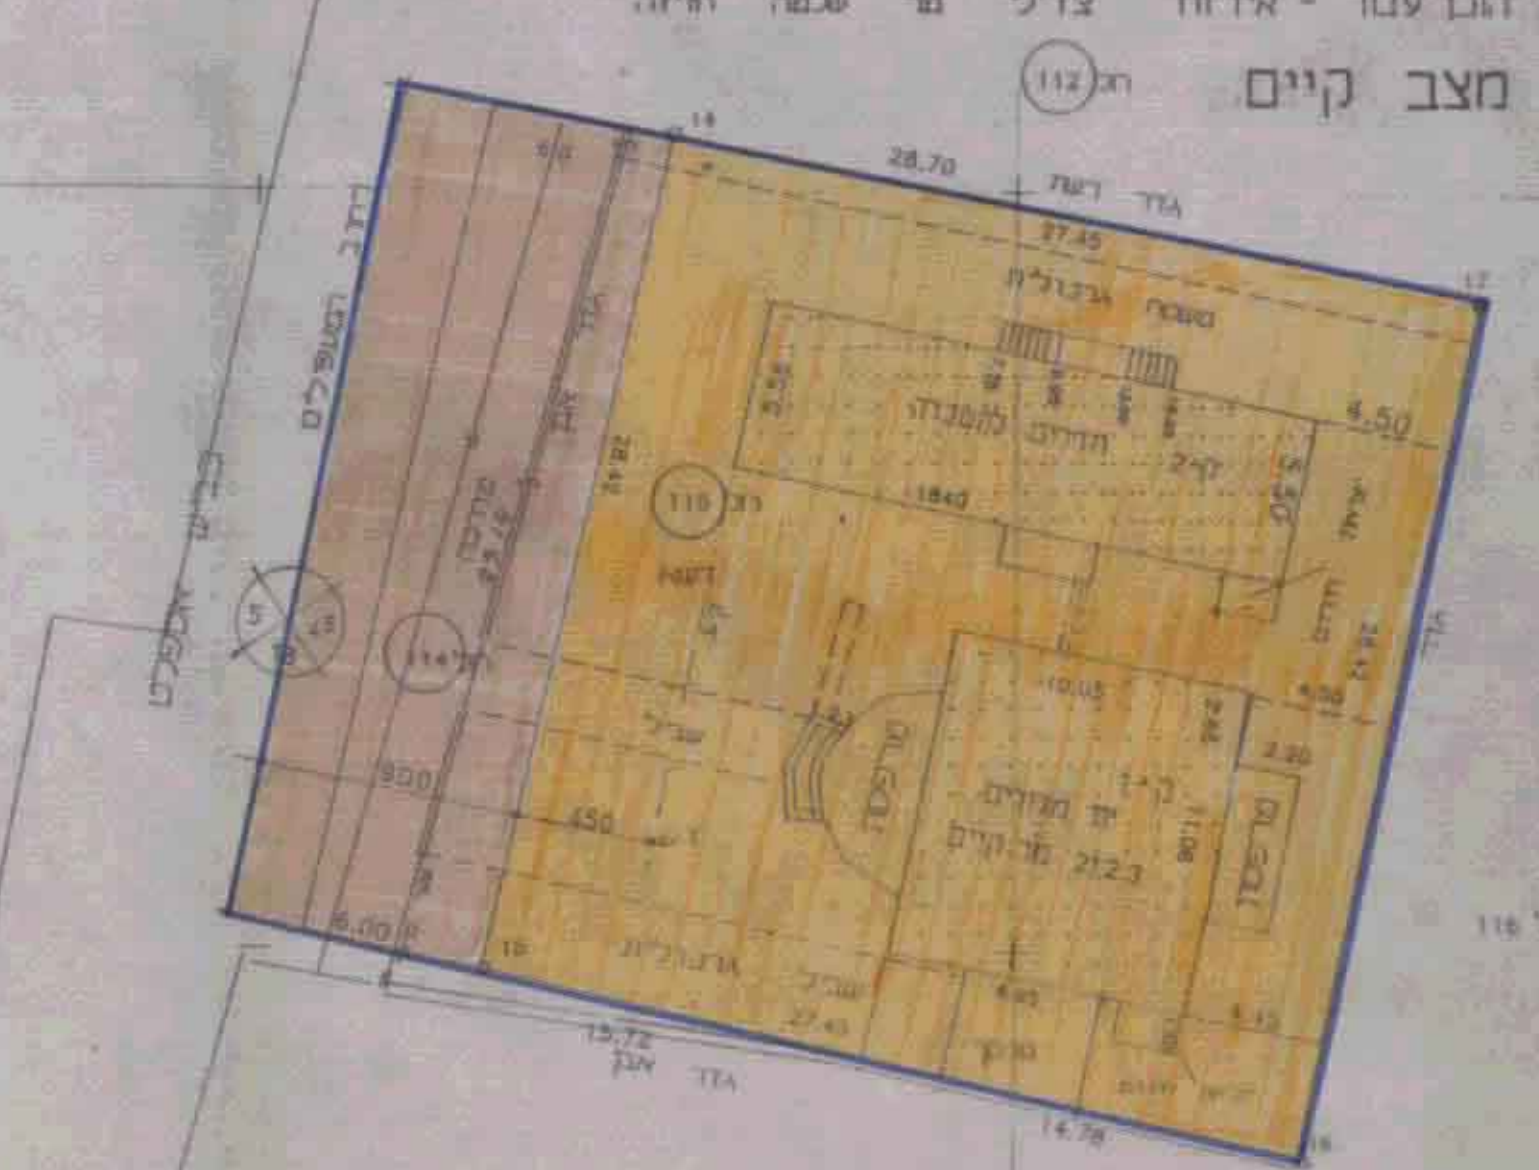

שטח החלקה 115 0.776 חונם  
נודיה 21.5.96  
שר מרזכי  
מדד מסנן  
מספר רשון 372  
וד"ל 85 נודיה נג - 928289

יובן כשם האשה טערה נאומה סוכנו  
בנין ערים נהריה לשם קבנת הנהרי בנין

מחוז תכנון מקומי נהריה  
תכנית מס' 9003/ג  
שני לתכנית מתאר 851  
הגדלת X בניה

משרד הפנים מחוז הצפון  
חוק התכנון והבניה חש"ב - 1965  
הפקדת תכנית מס' 9003  
הועדה המחוזית לתכנון ולבניה החליטה  
ביום 20.10.96 להעביר את התכנית  
לדיר הנהלה המחוזית

מחוז: צפון  
נפה: עכו  
עיר: נהריה  
גוש: 18167  
חלקה: 115  
שטח החלקה: 10320 מ"ר  
שטח התכנון: 7760 מ"ר

חודעה על הפקדת תכנית מס' 9003  
מורסמה בליוט הפרסומים מס' 4450  
מיום 20.10.96 ועד 29.10.96


משרד הפנים מחוז הצפון  
חוק התכנון והבניה חש"ב - 1965  
אישור תכנית מס' 9003  
הועדה המחוזית לתכנון ולבניה החליטה  
ביום 20.10.96 להעביר את התכנית  
לדיר הנהלה המחוזית

- גבול התכנית
- אזור מגורים א-קיים
- אזור מגורים מיוחד
- דרך קיימת

חודעה על אישור תכנית מס' 9003  
מורסמה בליוט הפרסומים מס' 4450  
מיום 20.10.96 ועד 29.10.96

חודעה על אישור תכנית מס' 9003  
מורסמה בליוט פרסומים מס' 4450  
מיום 20.10.96 ועד 29.10.96

לכנין ותיכנון ערים, נהריה  
מיום 21/11/96 ועד 28/11/96

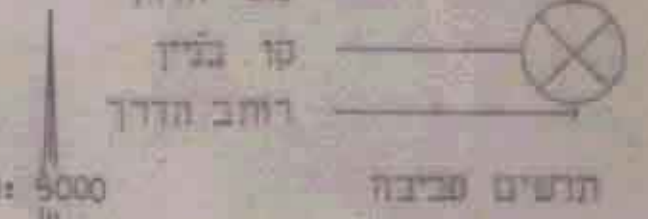

12.09.96