

**מרחב תכנון מקומי-השומרון**

שינוי לתכנית מתאר ש - 22

|                  |                                     |          |
|------------------|-------------------------------------|----------|
| מחוז: חיפה       | ועדה מקומית - יישובי ת"י            | 746/198  |
| נפה: חדרה        | אישור תכנית מס' 4703                | 21/01/98 |
| מקום: זכרון יעקב | ועדה מקומית החלטה תאריך ועדה מקומית | 21/01/98 |
| גוש: 11319       | ועדה מקומית החלטה תאריך ועדה מקומית | 21/01/98 |
| חלקה: 52         | מסמך בולטות הרישום מס' 1076         | 20.1.99  |
|                  | מסמך בולטות הרישום מס' 1076         | 20.1.99  |

שטח התכנית: 1138 מ"ר  
 יחס התכנית: ראובן ושולמית מלימבקה  
 בעל הקרקע: ראובן ושולמית מלימבקה  
 עורך התכנית: ד"ר איגי אברכה בן עזרא

**מקרא**

- גבול התכנית
- איזור מגורים א'
- דרך קיימת / או מאושרת
- מספר הדרך
- קו בניין
- רוחב הדרך
- גבול גוש
- קו צנן

המחלקה המקומית  
 זכרון יעקב

תרגום הסביבה 1:2500



**חתימות**

ראובן פלימבקה 62809611  
 שלימית פלימבקה 628946704

ד"ר איגי אברכה בן עזרא  
 Ing. ABRAHAM BEN EZRA  
 Zichron Yaakov

שבלת שטחים, קמ"ס=שטח


| יחיד | שטח  | אחוז   |
|------|------|--------|
| מגרש | 818  | 71.88  |
| דרך  | 320  | 28.12  |
| סה"כ | 1138 | 100.00 |

מנכ"ל האגודה המוידים המוסלמים בישראל  
 מודד חדרה בע"מ  
**י. גולדשמיט**  
 מס' רישון 661

המחלקה המקומית  
 זכרון יעקב

**קיים**

קנה מידה 1:250

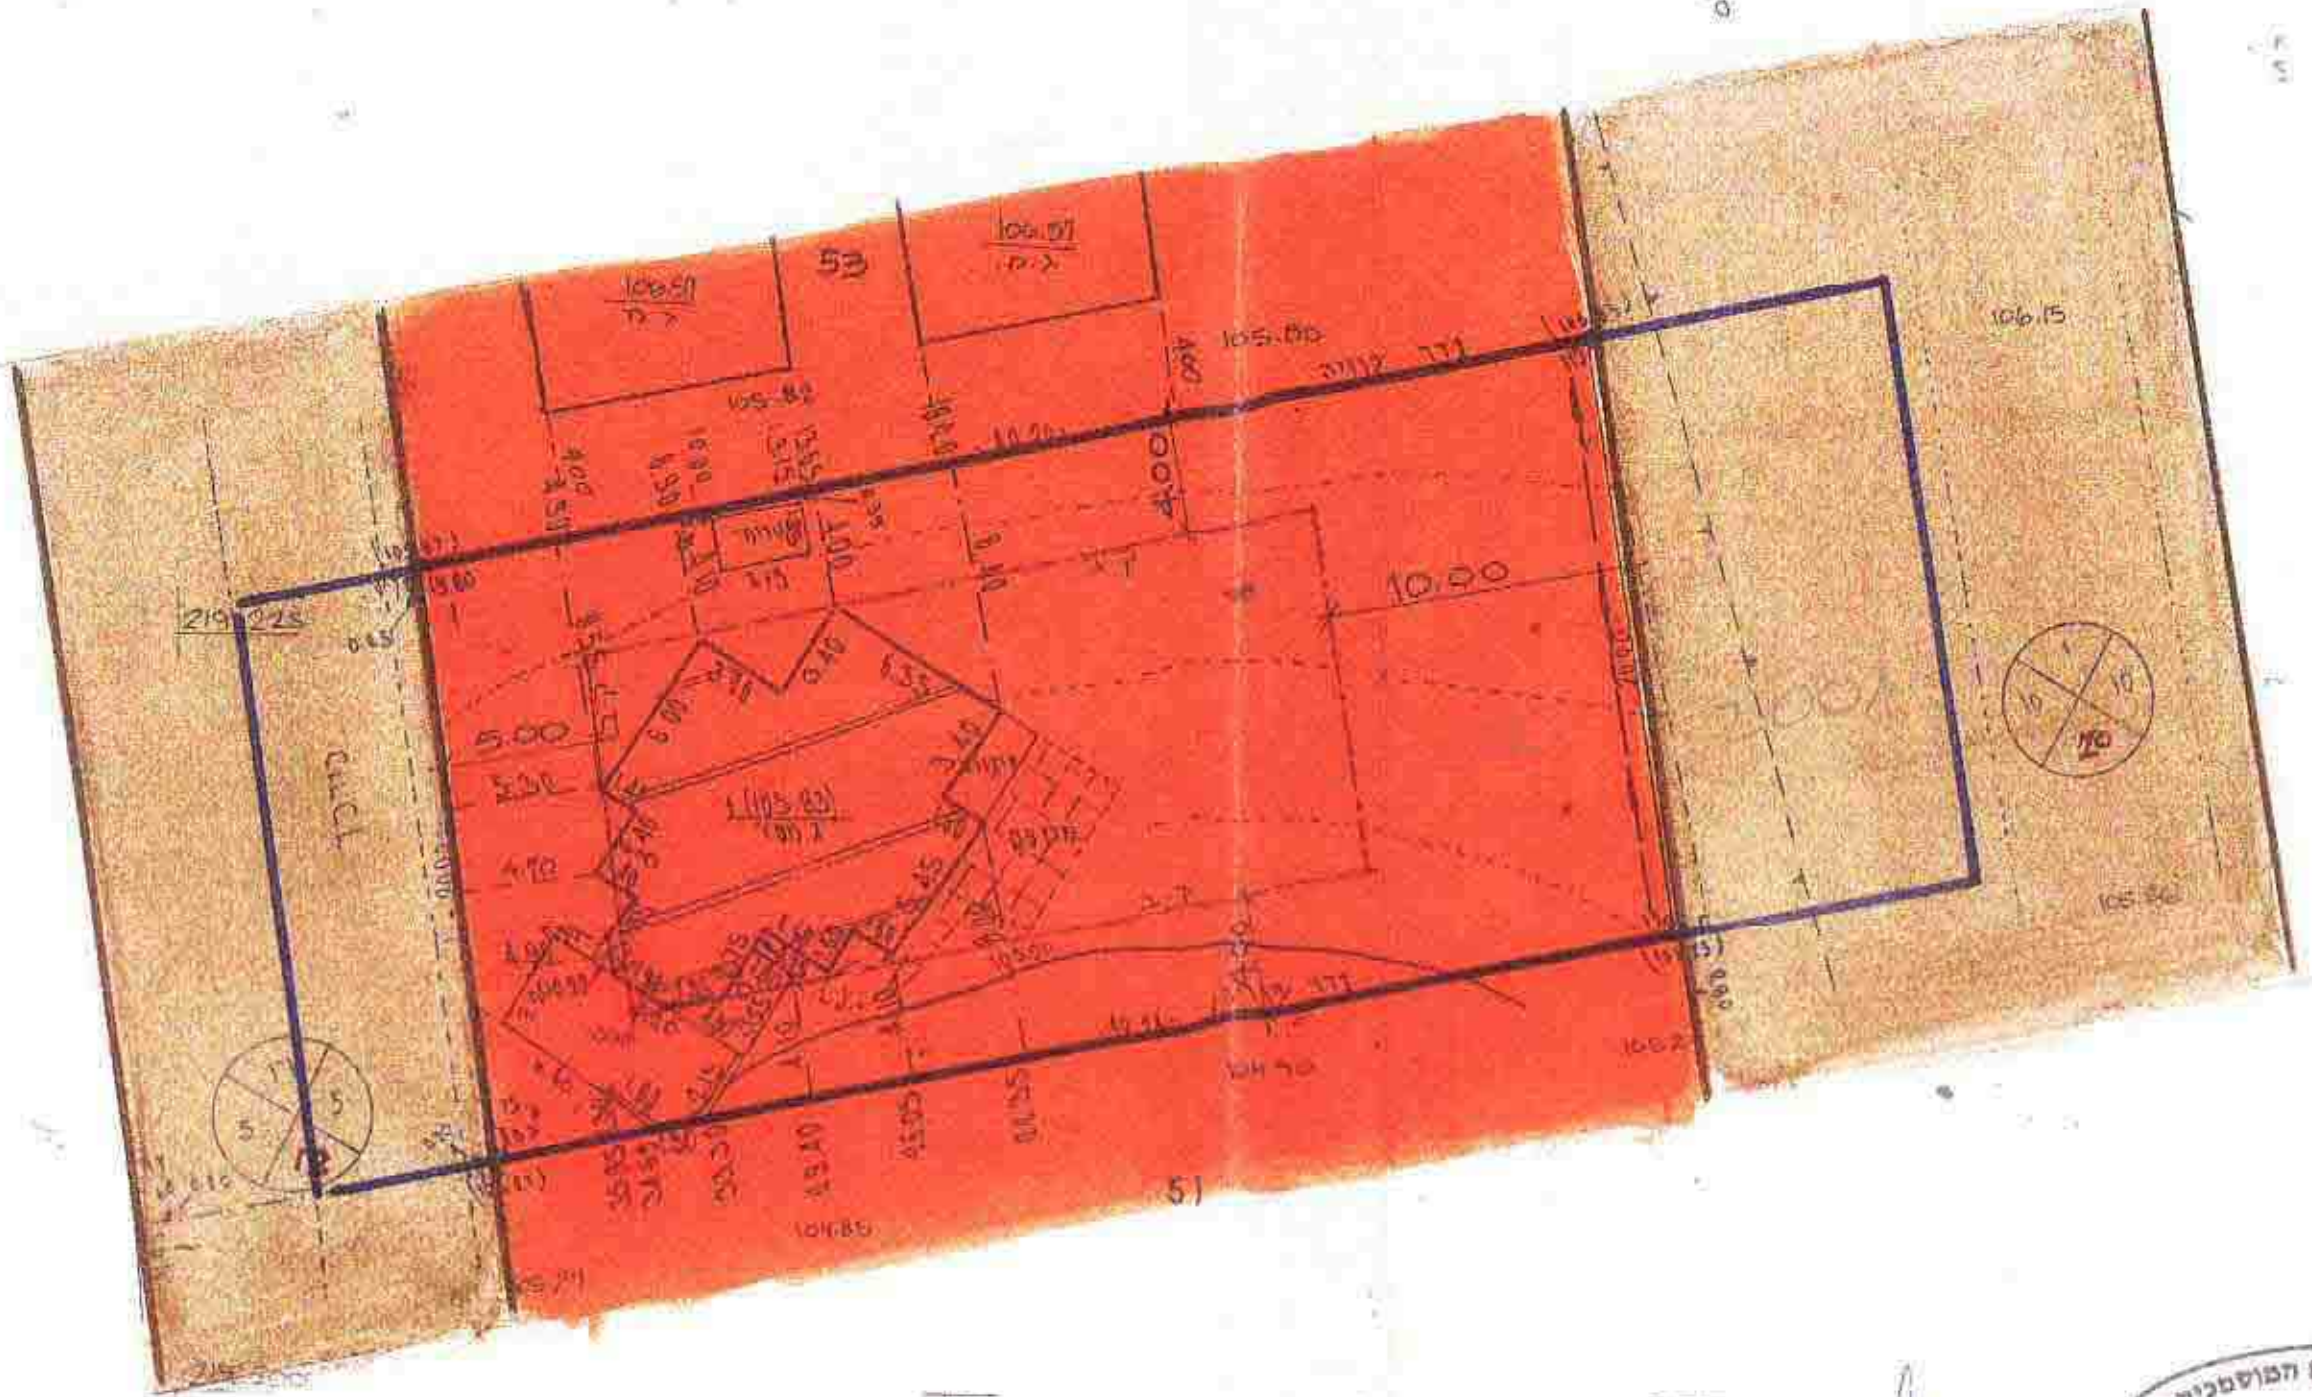


מנכ"ל האגודה המוידים המוסלמים בישראל  
 מודד חדרה בע"מ  
**י. גולדשמיט**  
 מס' רישון 661

המחלקה המקומית  
 זכרון יעקב

**מוצע**

קנה מידה 1:250

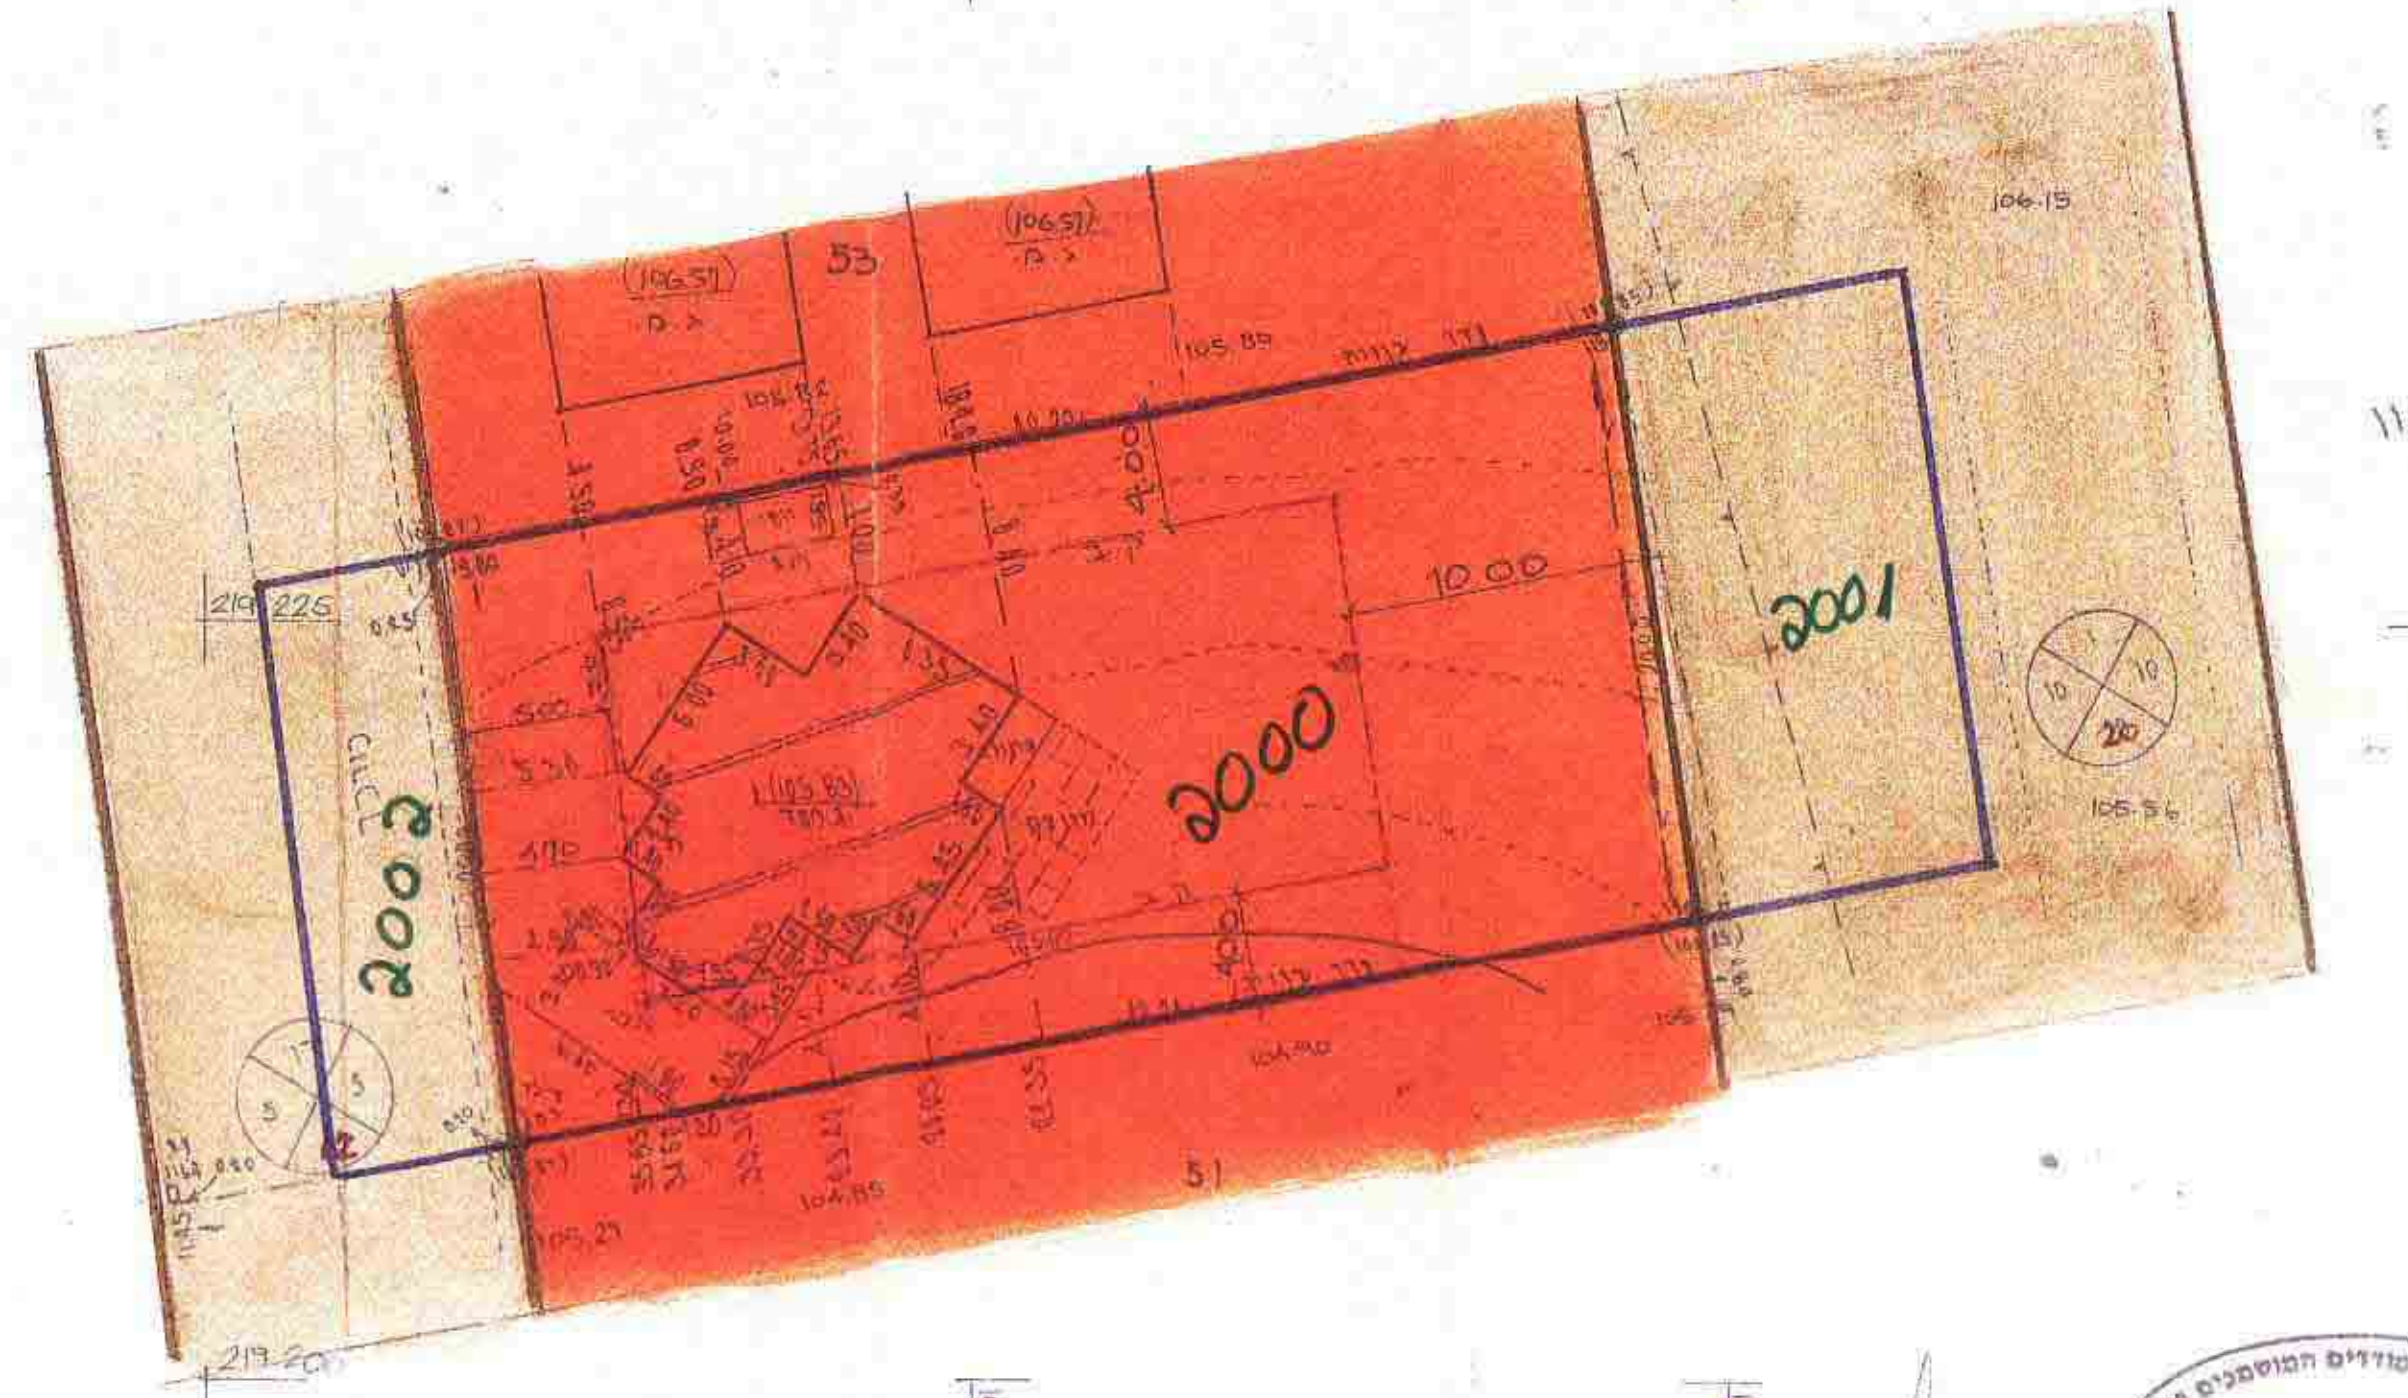

מנכ"ל האגודה המוידים המוסלמים בישראל  
 מודד חדרה בע"מ  
**י. גולדשמיט**  
 מס' רישון 661

המחלקה המקומית  
 זכרון יעקב