


מחוז חיפה
מרחב תכנון מקומי מנשה - אלונה
תחום שיפוט מוניציפאלי מ.א. מנשה
תכנית מפורטת מסי' מ/מק/ 25
ניידות בחלק מאזור למגורים במגרש 95
במושב גן שומרון
המהווה שינוי לתכנית מסי' מ/ 83 א'
שטח התכנית: 9,200 מ"ר
בעל הקרקע: מדינת ישראל בחכירה למשפי' בונדר
יוזם התכנית: משפי' בונדר, גן שומרון, טל' 06-6377860
עורך התכנית: יעקב מאור, מתכנן ערים, אינטרנציונל 18
חיפה, טל' 04-8327076, פקס: 04-8231191

הקרקע הכלולה בתכנית: גוש 10114 ח"ח 26, 27, 28
מגרש מסי' 95 עפ"י מ/ 83 א'

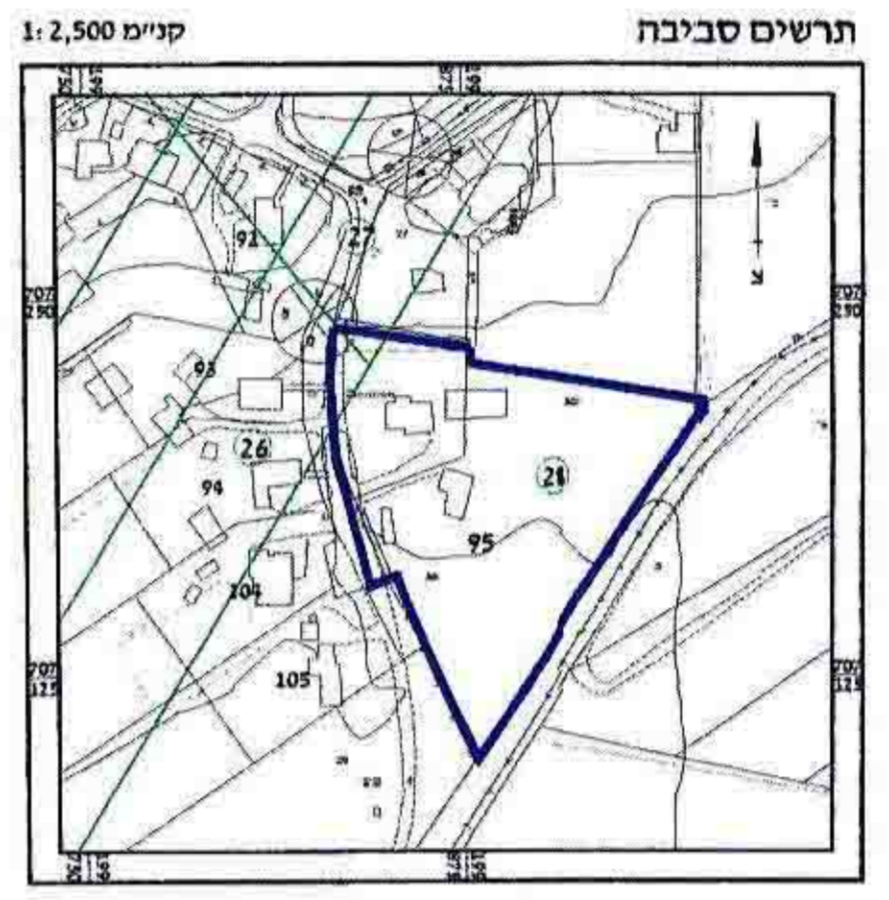

- מקרא**
- גבול תכנית
 - דרכים קיימות
 - שטח חקלאי
 - מגורים
 - שביל, דרך שרות
 - תעלת ניקוז
 - קו שאינו מהווה גבול חלקה
 - קו חשמל מתח גבוה
 - גבול ומסי' חלקה רשומה
 - מסי' מגרש
 - מסי' דרך
 - קו בנין קדמי
 - רוחב חדר

טבלת שטחים

מצב מוצע	מצב קיים	האזור
מס' באחוזים	מס' באחוזים	מס' באחוזים
5.16%	5.16%	475
19.57%	19.57%	1,800
75.27%	75.27%	6,925
100%	100%	9,200

חתימות

ת.ב.ע. - תוכנון זבינו ערים
 יעקב מאור
 מתכנן ערים


ועדת מקומית מנשה - אלונה
 25/12/14
 הפקרת תכנית מסי' 25/מ/מ
 הועדה המקומית החליטה להפקיד את התכנית בישיבת מסי' 69 מיום 13.8.98

ועדת מקומית מנשה - אלונה
 25/12/14
 אישור תכנית מסי' 25/מ/מ
 הועדה המקומית החליטה לאשר את התכנית בישיבת מסי' 74 מיום 20.8.98


ועדת מקומית מנשה - אלונה
 25/12/14
 חודקה על הפקרת תוכנית מסי' 25/מ/מ
 מורסמה בילקוט פרסומים מסי' 4907 מיום 1.9.98

ועדת מקומית מנשה - אלונה
 25/12/14
 חובתה ע' אישור תוכנית מסי' 25/מ/מ
 מורסמה בילקוט פרסומים מסי' 4364 מיום 8.6.99

ועדת מקומית מנשה - אלונה
 25/12/14
 חובתה ע' אישור תוכנית מסי' 25/מ/מ
 מורסמה בילקוט פרסומים מסי' 3335 מיום 8.6.99

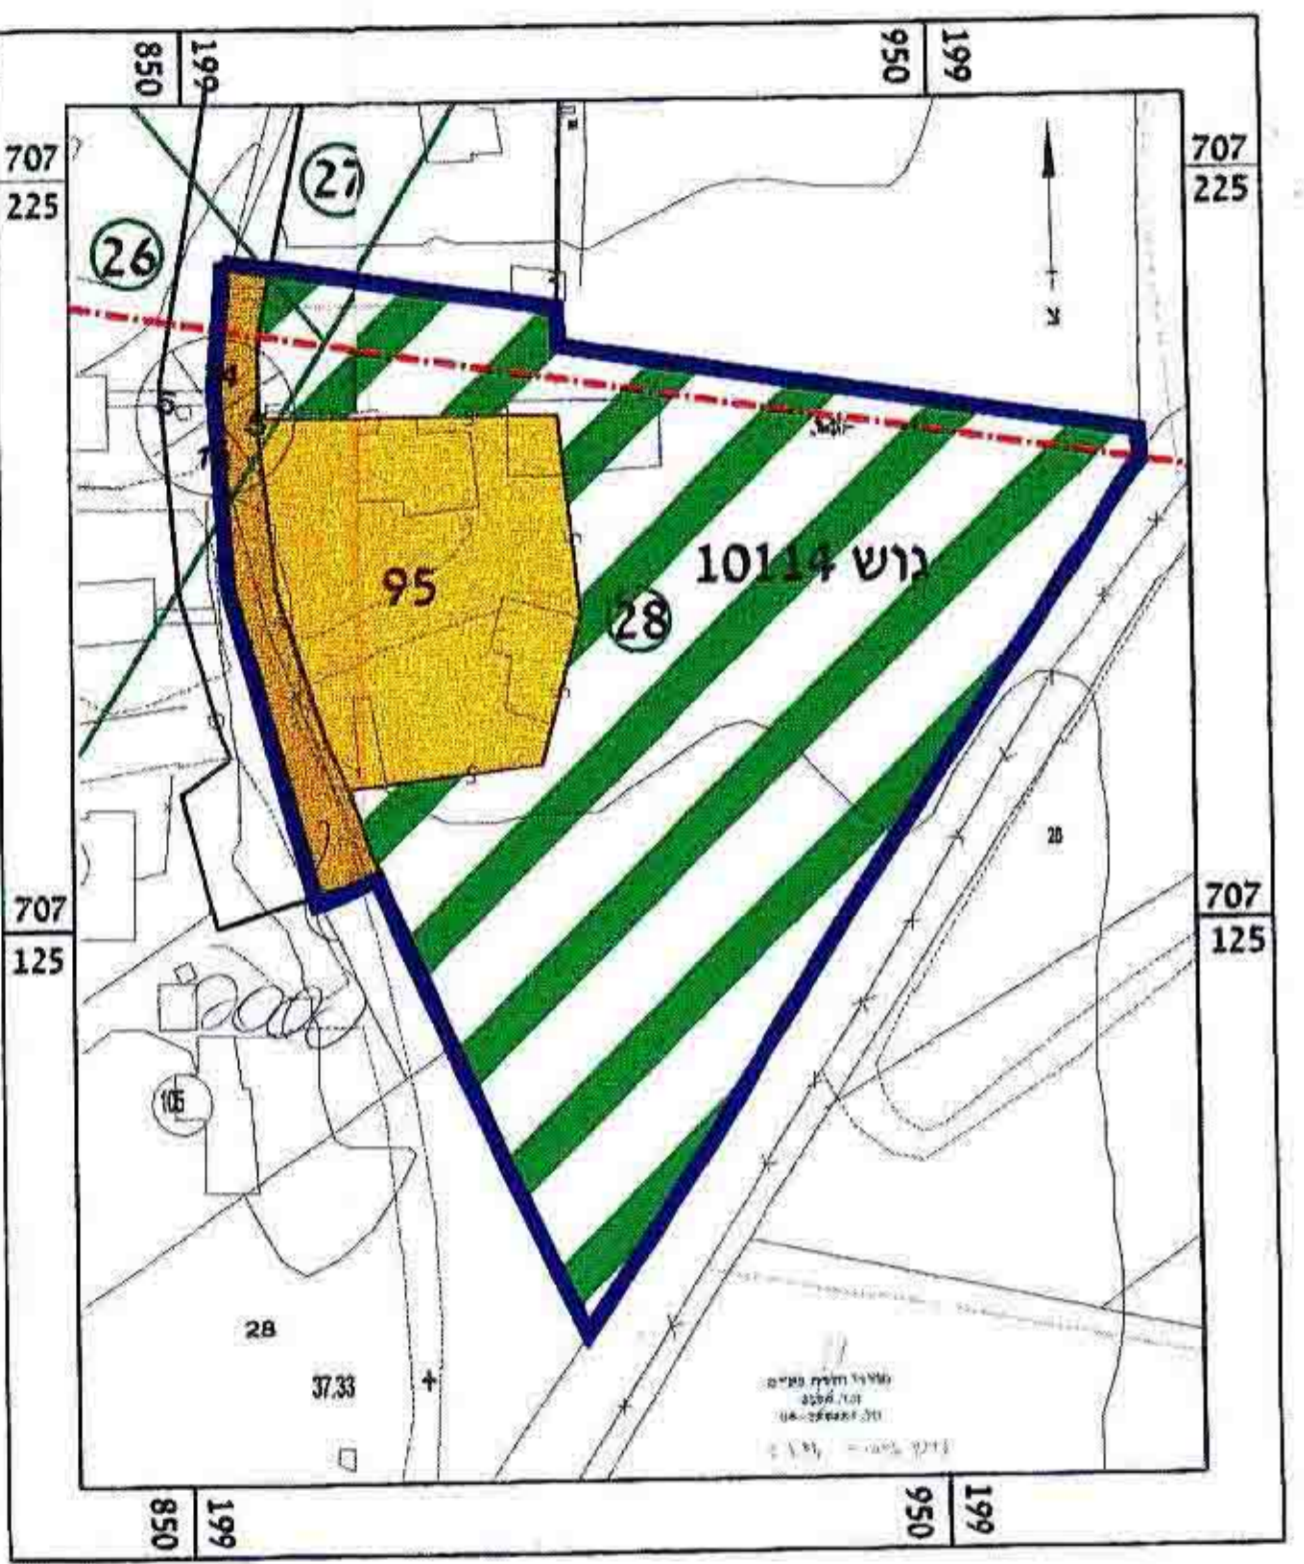

מצב מוצע
1:1,000

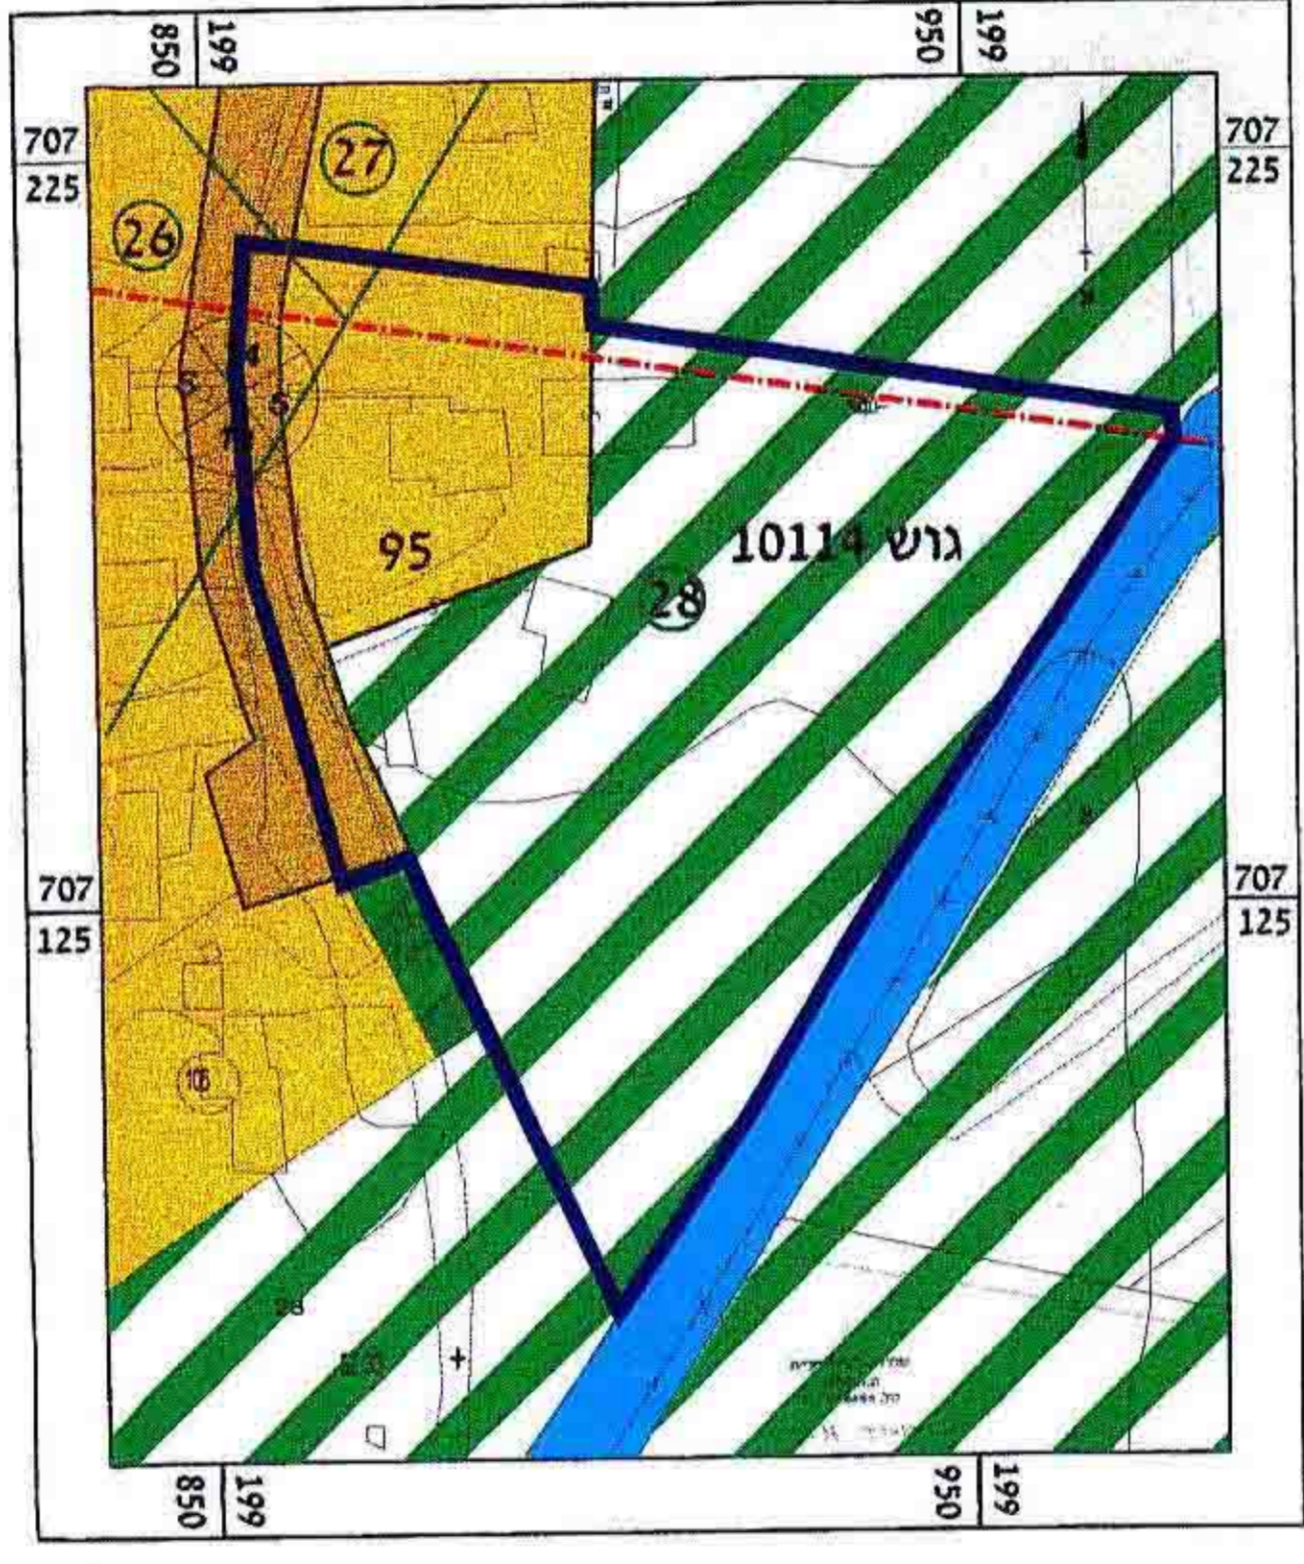

מצב קיים
1:1,000