


מרחב תכנון מקומי חיפה  
 שינוי לתכנית מתאר מקומית מס' חפ' 1141/99 כ"ז  
 "החלפת שטחים בין חלק מחלקה 46 בגוש 12256  
 ("המשולש") תמורת חלק מחלקה 33 בגוש 12268"  
 גוש 46 : 12256 : מתחם א' : גוש 30 : 12257 : מתחם ב'  
 חלקה 15 : 12268 : גוש 33 : 12268 : מתחם א'  
 מתחם ב' : 1128.18 : 212 פ"ד  
 קט"ס : 1:500


יזם התכנון : ורדוי ניצן  
 רח' שארית הפליטה 41 - חיפה : טל' 8343813  
 שוכנת התכנון : רח' גת - ארזיפוליס  
 רח' צדקיהו 17 - חיפה : טל' 8375258  
 בעלי הקרקע : עיריית חיפה  
 רח' ניצן  
 משרדי שטחים : מדידת ותכנון הגדס  
 ת.ד. 1215 - קריית טבעון 36111 : טל' 9836193

משרד מדידת ומדידת  
 מנכ"ל מוסמך  
 640 מס' הישג


- גבול תכנית
- גבול גוש
- אזור מגורים א-1
- אזור מגורים א מיוחד
- אזור המיועד לתכנון בעתיד
- שטח
- גבול חלקה רשומה
- מס' חלקה רשומה 46
- גבול מגרש מוצע
- מס' מגרש מוצע 2001
- גבול חלקה רשומה לביטול
- מס' חלקה רשומה לביטול 46
- קו רחוב
- קו בנין
- דרך מאושרת
- הרחבת דרך
- מספר דרך 2568
- מרווח סרטי
- רוחב הדרך
- קו מס' קיים משוער
- קו ביוט קיים משוער
- קו ביוט קיים להעתקה

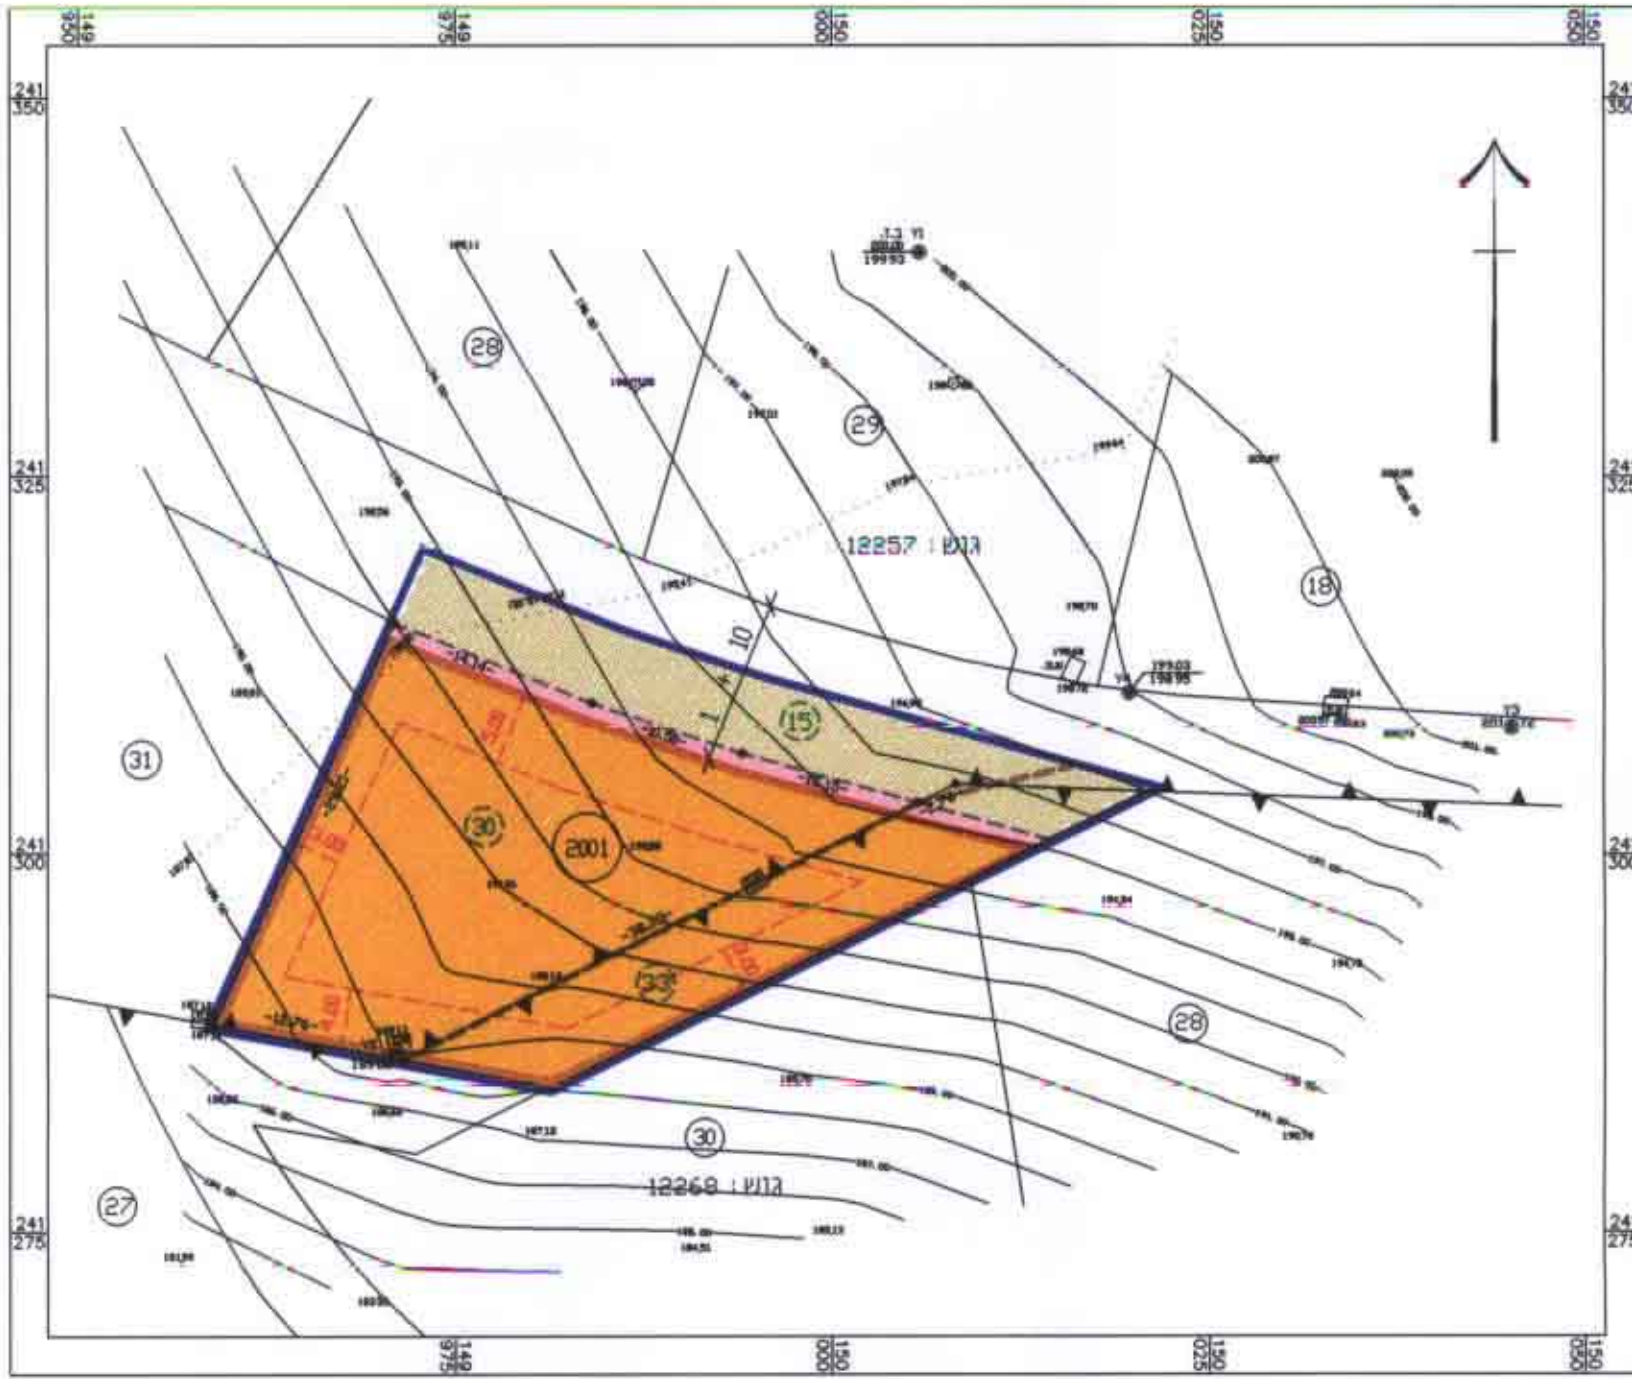

מתחם ב' - מצב מאושר  
 קט"ס 1:500

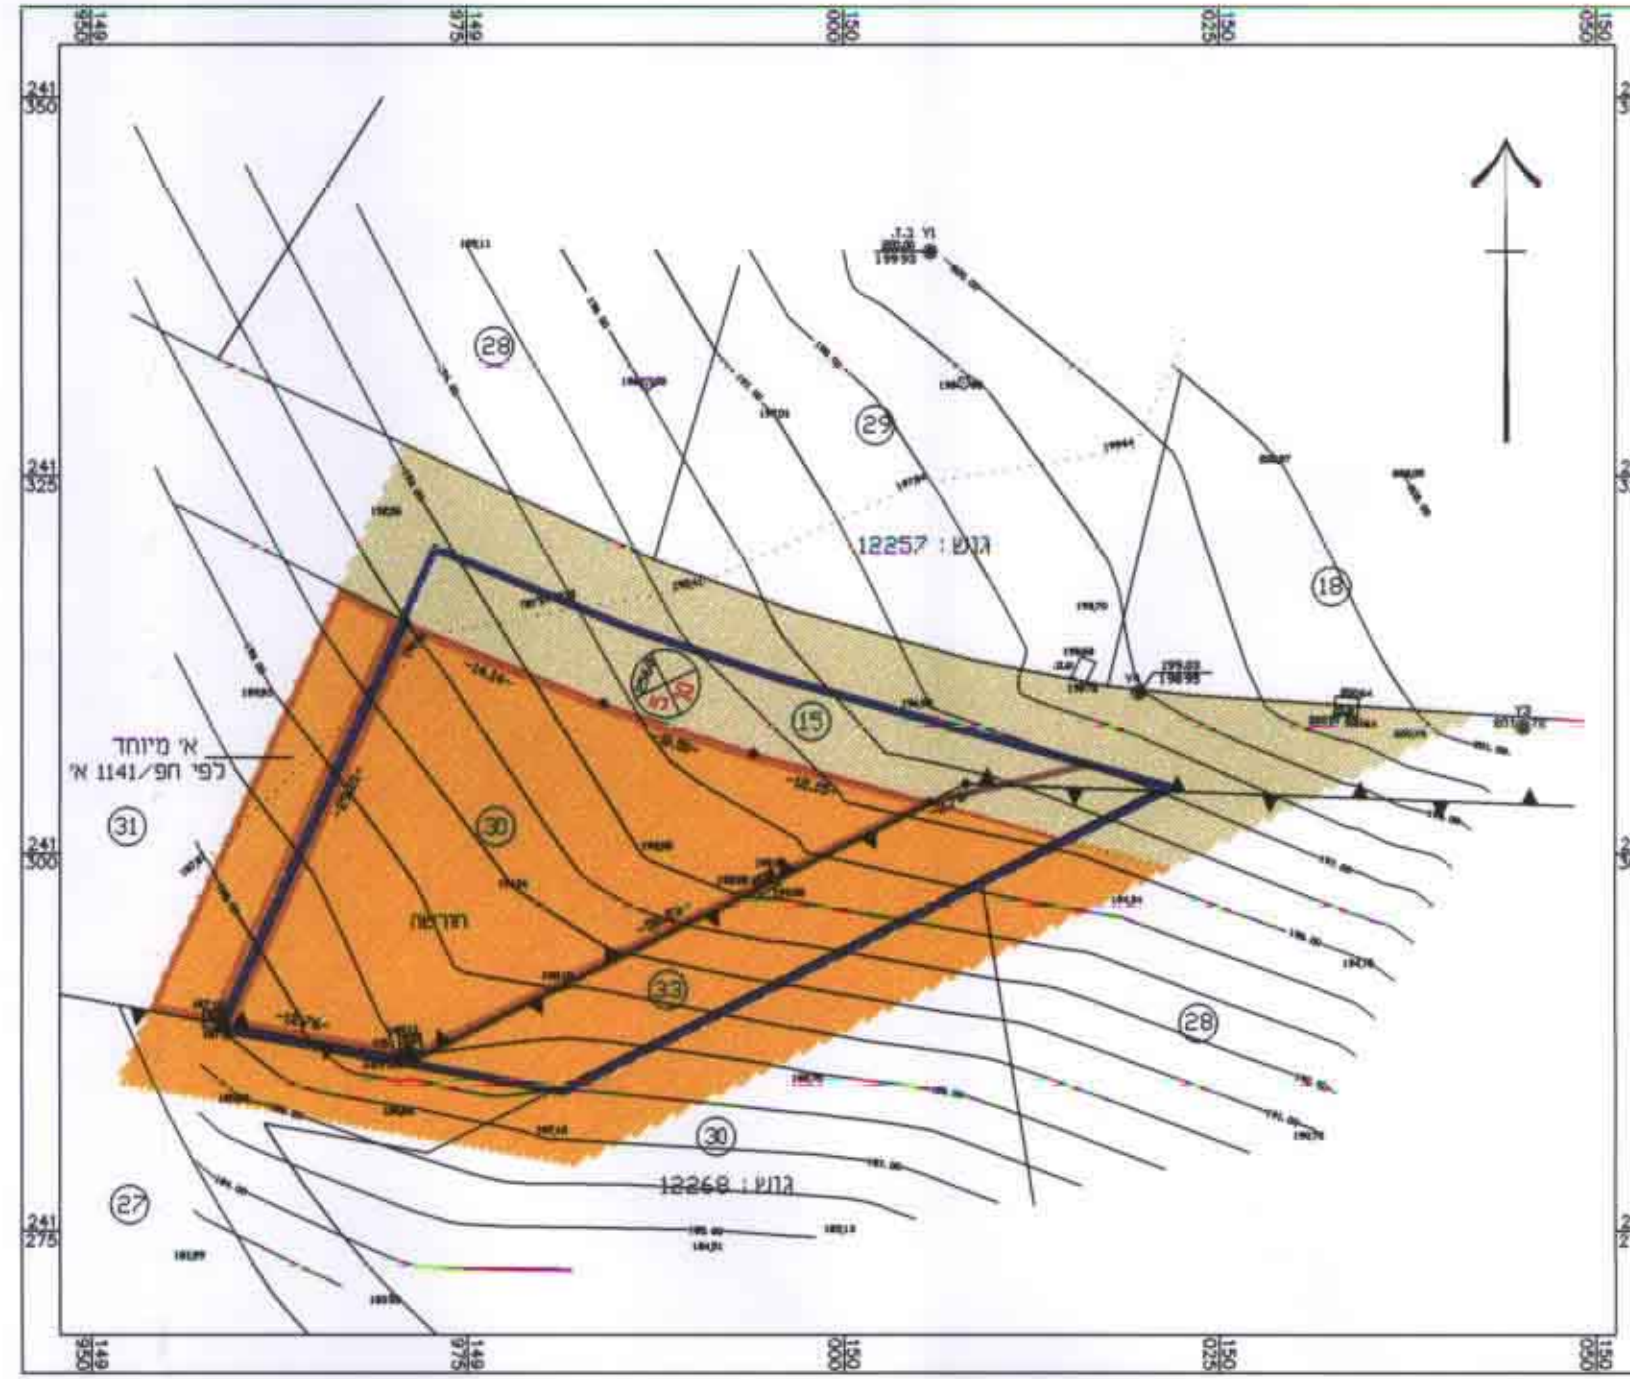

מתחם ב' - מצב מאושר  
 קט"ס 1:500

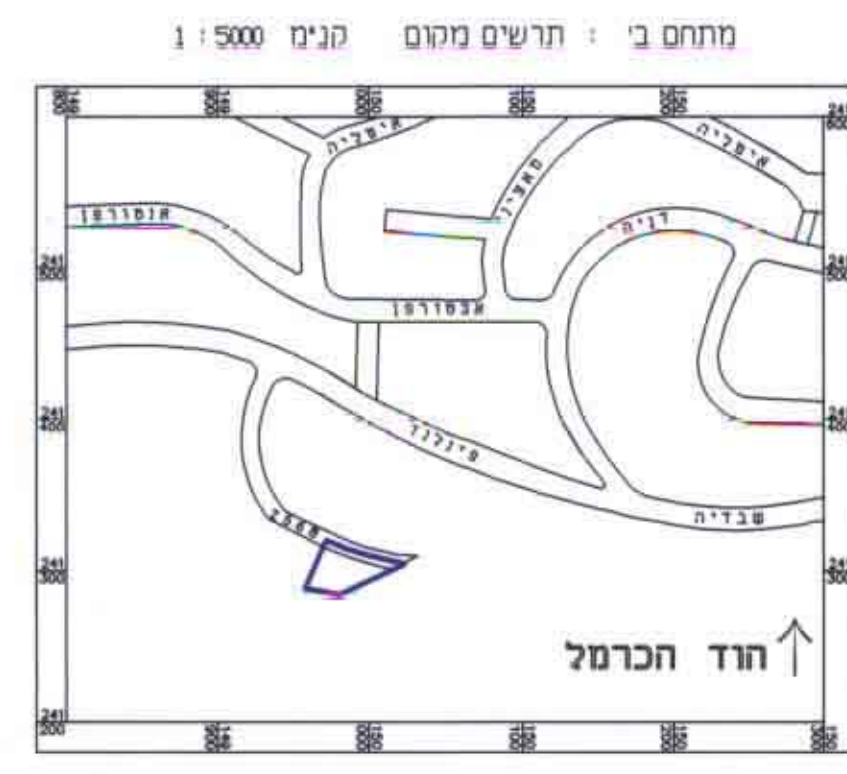


סבלת שטחים - מצב מאושר


הבעלים	מס' גוש	מס' חלקה	יגודי קרקע
דרורי ניצן	12257	30	מגורים א-1 - מיוחד מאושר
עיריית חיפה	12257	15 חלק	211.28
עיריית חיפה	12268	33 חלק	225.30
סריכ שטח מתחם ב'			1128.18 מ"ר

סבלת שטחים - מצב מוצע


הבעלים	מס' גוש	מס' חלקה	יגודי קרקע
דרורי ניצן	12257	30	מגורים א-1 - מיוחד מאושר
עיריית חיפה	12257	15 חלק	211.28
דרורי ניצן	12268	33 חלק	29.60
סריכ שטח מתחם ב'			1128.18 מ"ר

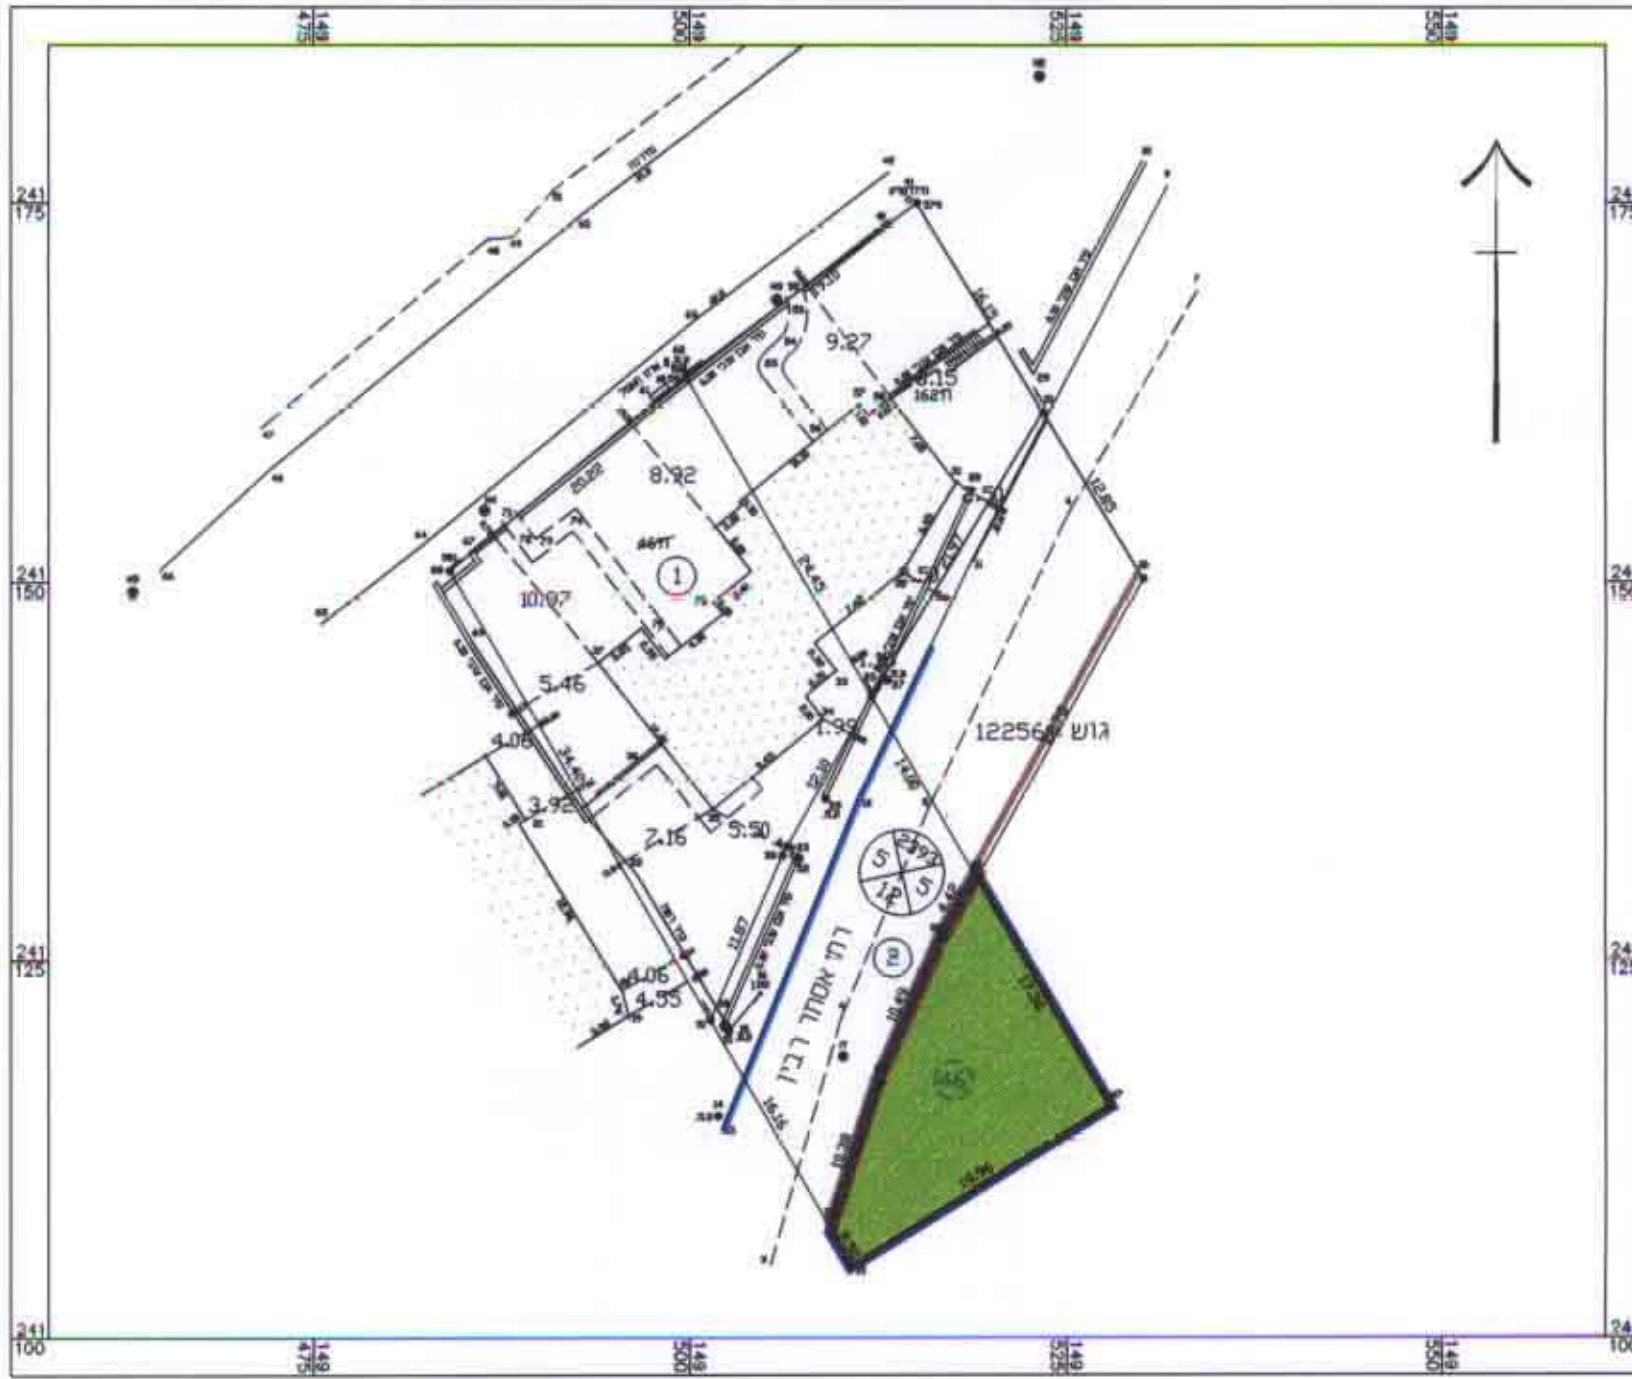

מתחם א' - מצב מאושר  
 קט"ס 1:500

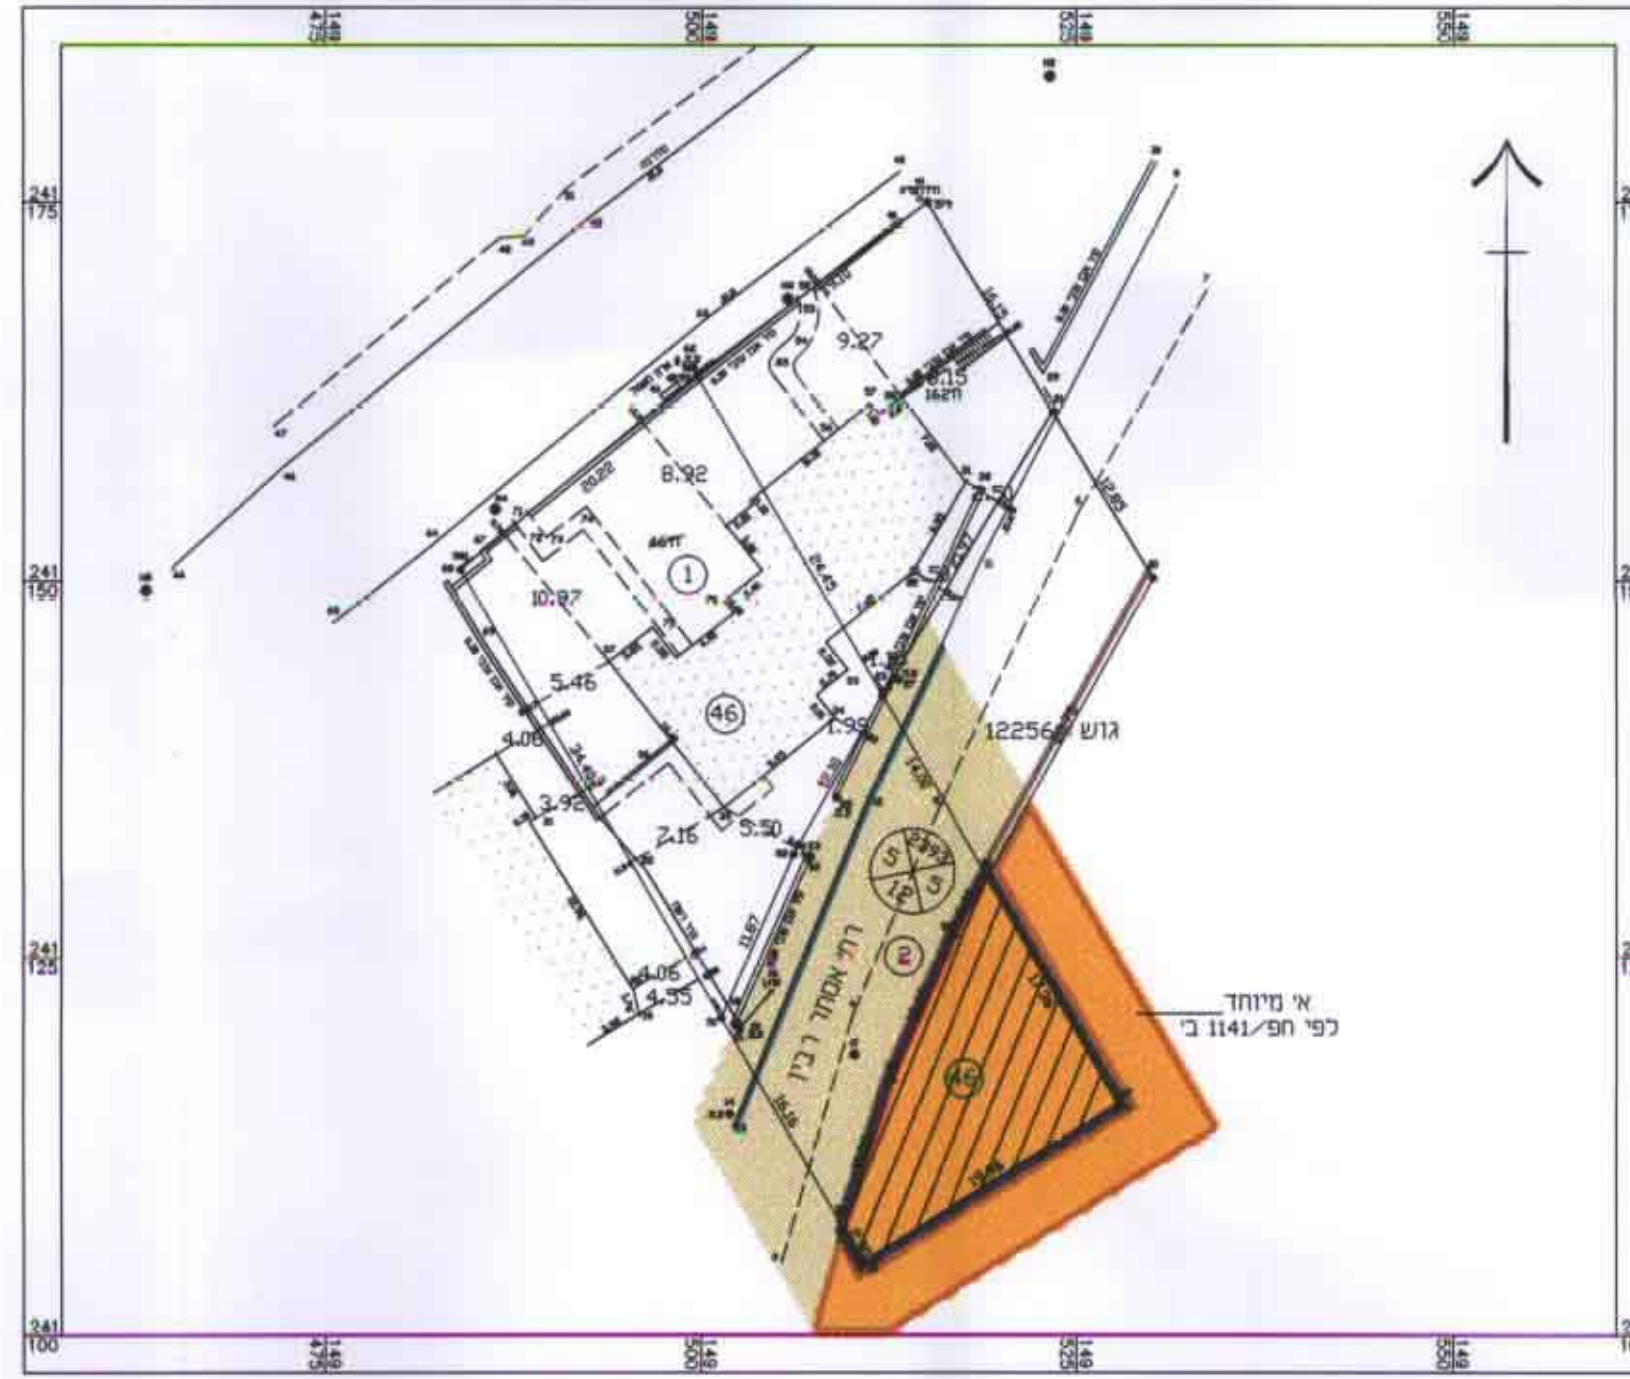

מתחם א' - מצב מאושר  
 קט"ס 1:500

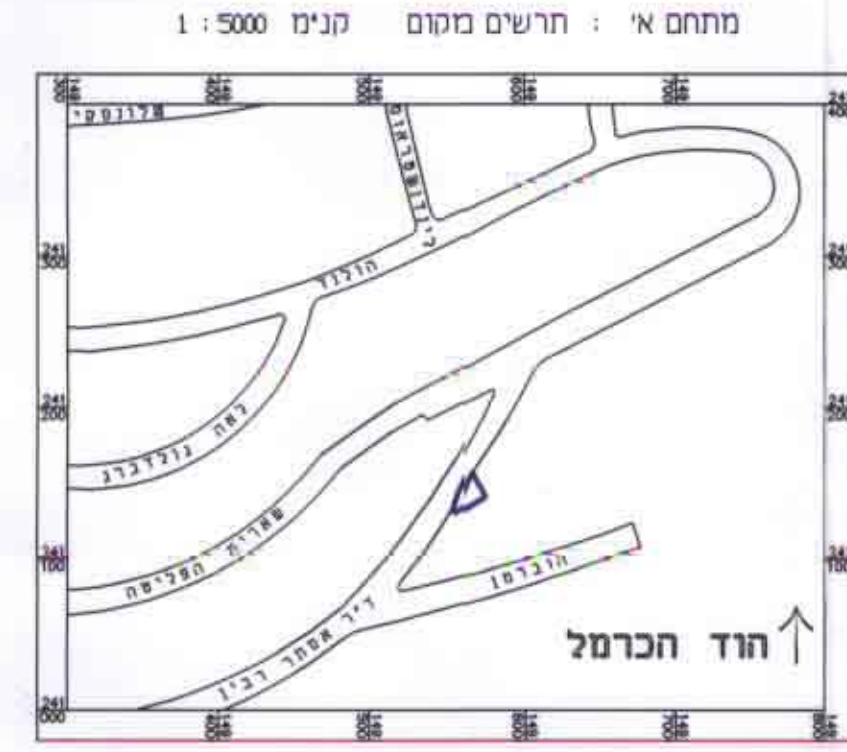

סבלת שטחים - מצב מאושר

הבעלים	מס' גוש	מס' חלקה	יגודי קרקע
דרורי ניצן	12256	46 חלק	תכנון שטחים
סריכ שטח מתחם א'			212.00 מ"ר

סבלת שטחים - מצב מוצע

הבעלים	מס' גוש	מס' חלקה	יגודי קרקע
עיריית חיפה	12256	46 חלק	תכנון שטחים
סריכ שטח מתחם א'			212.00 מ"ר

הוועדה המקומית לתכנון ובנייה - חיפה  
 תכנית ת.מ. מס' חפ' 1141/99  
 הומלץ להפקדה  
 בישיבה ח - 85 - ב - 19/5/97  
 יושב ראש הוועדה : מנחם חעיר  
 יו"ר הוועדה המקומית : יוסי חעיר

משרד המגורים בחוד חיפה  
 חוק התכנון והבניה (תכנית-2195)  
 אישור תכנית מס' 5/1141/99  
 הוועדה המחוזית לתכנון ולבניה החליטה  
 ביום 4.10.99 לאשר את התכנית.  
 יו"ר הוועדה המחוזית : יוסי חעיר

הודעה על הסקת תכנית מס' 5/1141/99  
 פורסמה בילקוט הפרסומים מס' 4788  
 ביום 26.7.99

הודעה על אישור תכנית מס' 5/1141/99  
 פורסמה בילקוט הפרסומים מס' 4788  
 ביום 26.7.99