


יש לי מכונה 309 (ע"מ כ"א) 10/15/10  
 מחוז חיפה

מרחב תכנון מקומי "מורדות הכרמל"  
 שינוי תכנית מתאר מקומית מס' מק/מכ/309 א  
 הניקראת: "מוסך תל-חני" נשר  
 המהווה שינוי לתכנית מתאר מקומית מכ/מכ/309

עיר-נשר  
 רח' התעש"ה 13 נשר  
 גוש 11220 ח"ח 10,11, (חלק ארעי 4)  
 בעל הקרקע- מ.מ.י  
 יוזם ומגיש התכנית- מאריב סאמי  
 רח' התעש"ה 13 סל: 8210344-04  
 עורך התכנית- אלה מרכסנברג  
 ת.ד. 1086 ק.שבוען סל" 8423701-04  
 שטח התכנית- כ- 2.6 דונם מדוד גרפית  
 קנ"מ 1:250

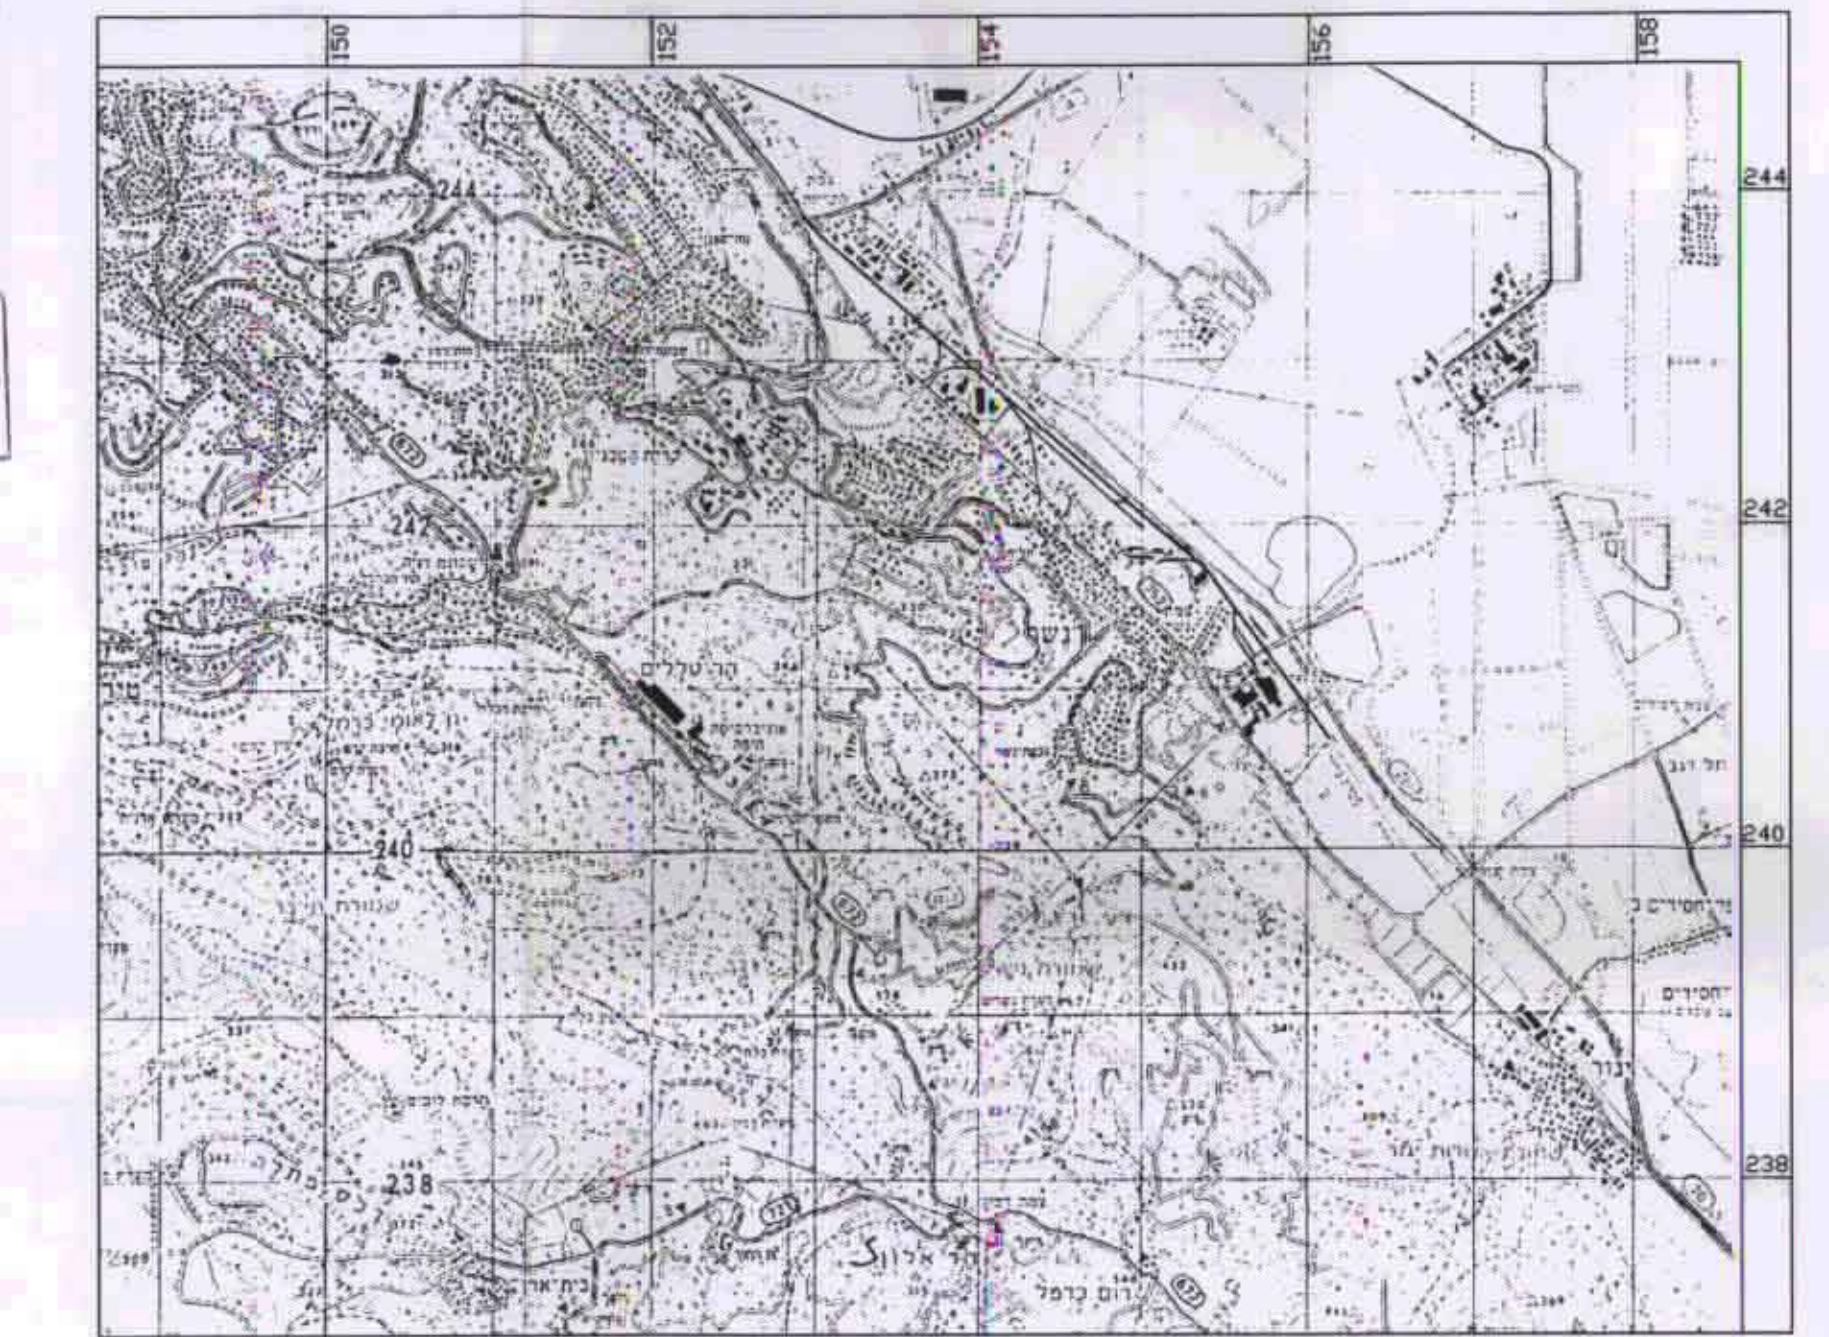

תרשים סביבה  
 קנ"מ 1:50000

חתימות:

חתימת: דוד ה. יודר, אריבל מנהל העיר 10/2/97	חתימת: יגאל טרמפל מנהל תכנון 10/2/97
--	---

חתימת:   
 יגאל טרמפל  
 מנהל תכנון  
 10/2/97

**מקרא:**

- גבול תכנית
- גבול ומס חקקה רשומה לכיסול
- גבול ומס מגרש לכיסול
- גבול ומס מגרש מוצע (ד"א)
- אזור תעשייה
- דרר קיימת / מאושרת
- חניה
- מס' הדרר
- קו בנין
- רוחב הדרר
- קו בנין
- קו חשמל
- בנין קיים

טבלת שטחים - מצב מוצע וקיים

יעוד	שטח בודדים	אחוזים
אזור תעשייה	2.07	79.62%
דרר קיימת / מאושרת	0.4	15.38%
חניה	0.13	5%
סה"כ שטח התוכנית	2.6	100%

תועדה המקומית לתכנון ולבניה "מורדות הכרמל"  
 חוק התכנון והבניה תשי"ח-1958  
 חוק הפיקוח על הקמת תכנית מס: מק/מכ/309  
 תאריך: 18.11.97  
 חתימת:   
 יודר תועדה המקומית

תועדה על הפקדת התכנית מס: מק/מכ/309  
 מרשמה בליקוט הפרסומים מס: 4323  
 מיום: 9.7.98  
 עמוד: 4323

תועדה על הפקדת תוכנית מס: 309  
 מרשמה בעיתון ובתעודת מס: 4323  
 מיום: 2.12.97  
 מיום: 2.12.97

תועדה על אישור תכנית מס: 309  
 מרשמה בליקוט הפרסומים מס: 4323  
 מיום: 30.6.99  
 עמוד: 4323

תועדה על אישור תכנית מס: 309  
 מרשמה בעיתון ובתעודת מס: 4323  
 מיום: 2.12.97  
 מיום: 2.12.97

תרשים סביבה  
 קנ"מ 1:2500

