

מחוז חיפה
 מרחב תכנון מקומי זבולון
 חשריט מצורף לחוכניח
 מפורטת מס' זב/156
 מתיחסת לחוכניח מש"ח 27.
 ק.מ. 1:1,000
 שטח החוכניח: 8.97 דונם
 גוש: 11382, חלקה: 14
 היוזם: קיבוץ יגור

בעל הקרקע: מ.מ.י בחכירה כדורות
 נקיבוץ יגור
 עורך התכנון: שמחה אפקו (שפקו), אדריכל
 תאריך: 22/6/99
 מקרא:

הודעה על חקירת הבנייה מס' 156/25
 פורסמה בילקוט הפרסומים מס' 4770
 מיום 22/6/99

חוק התכנון והבנייה תשכ"ה - 1965
 ועדה מקומית לתכנון ולבנייה
 זבולון

תכנית מס' 156/25
 נידונה בישיבתה מס' 24 בתאריך 9/10/97
 העברה לעדה המחוזית לתכנון ולבנייה עם המלצה להסדרת
 מהנדס העדה יוסב ראש העדה

משד הפנים מחוז חיפה
 חוק התכנון והבנייה תשכ"ה - 1965
 תסקיר המועצה המחוזית לתכנון ולבנייה
 מס' 156/25
 מיום 20/3/99

מקרא:

- גבול חכניח
- איזור חקלאי
- שטח באחסנה חקלאית
- מס' חלקה קיימת
- גבול גוש
- גבול חלקה
- שטח למתקנים הנדסיים
- גדר
- קו בניין




חרשיים סביבה
 ק.מ. 1:20,000



חרשיים סביבה
 ק.מ. 1:5,000


ייעוד	שטח	אחוזים
אחסנה חקלאית	8.97	100%

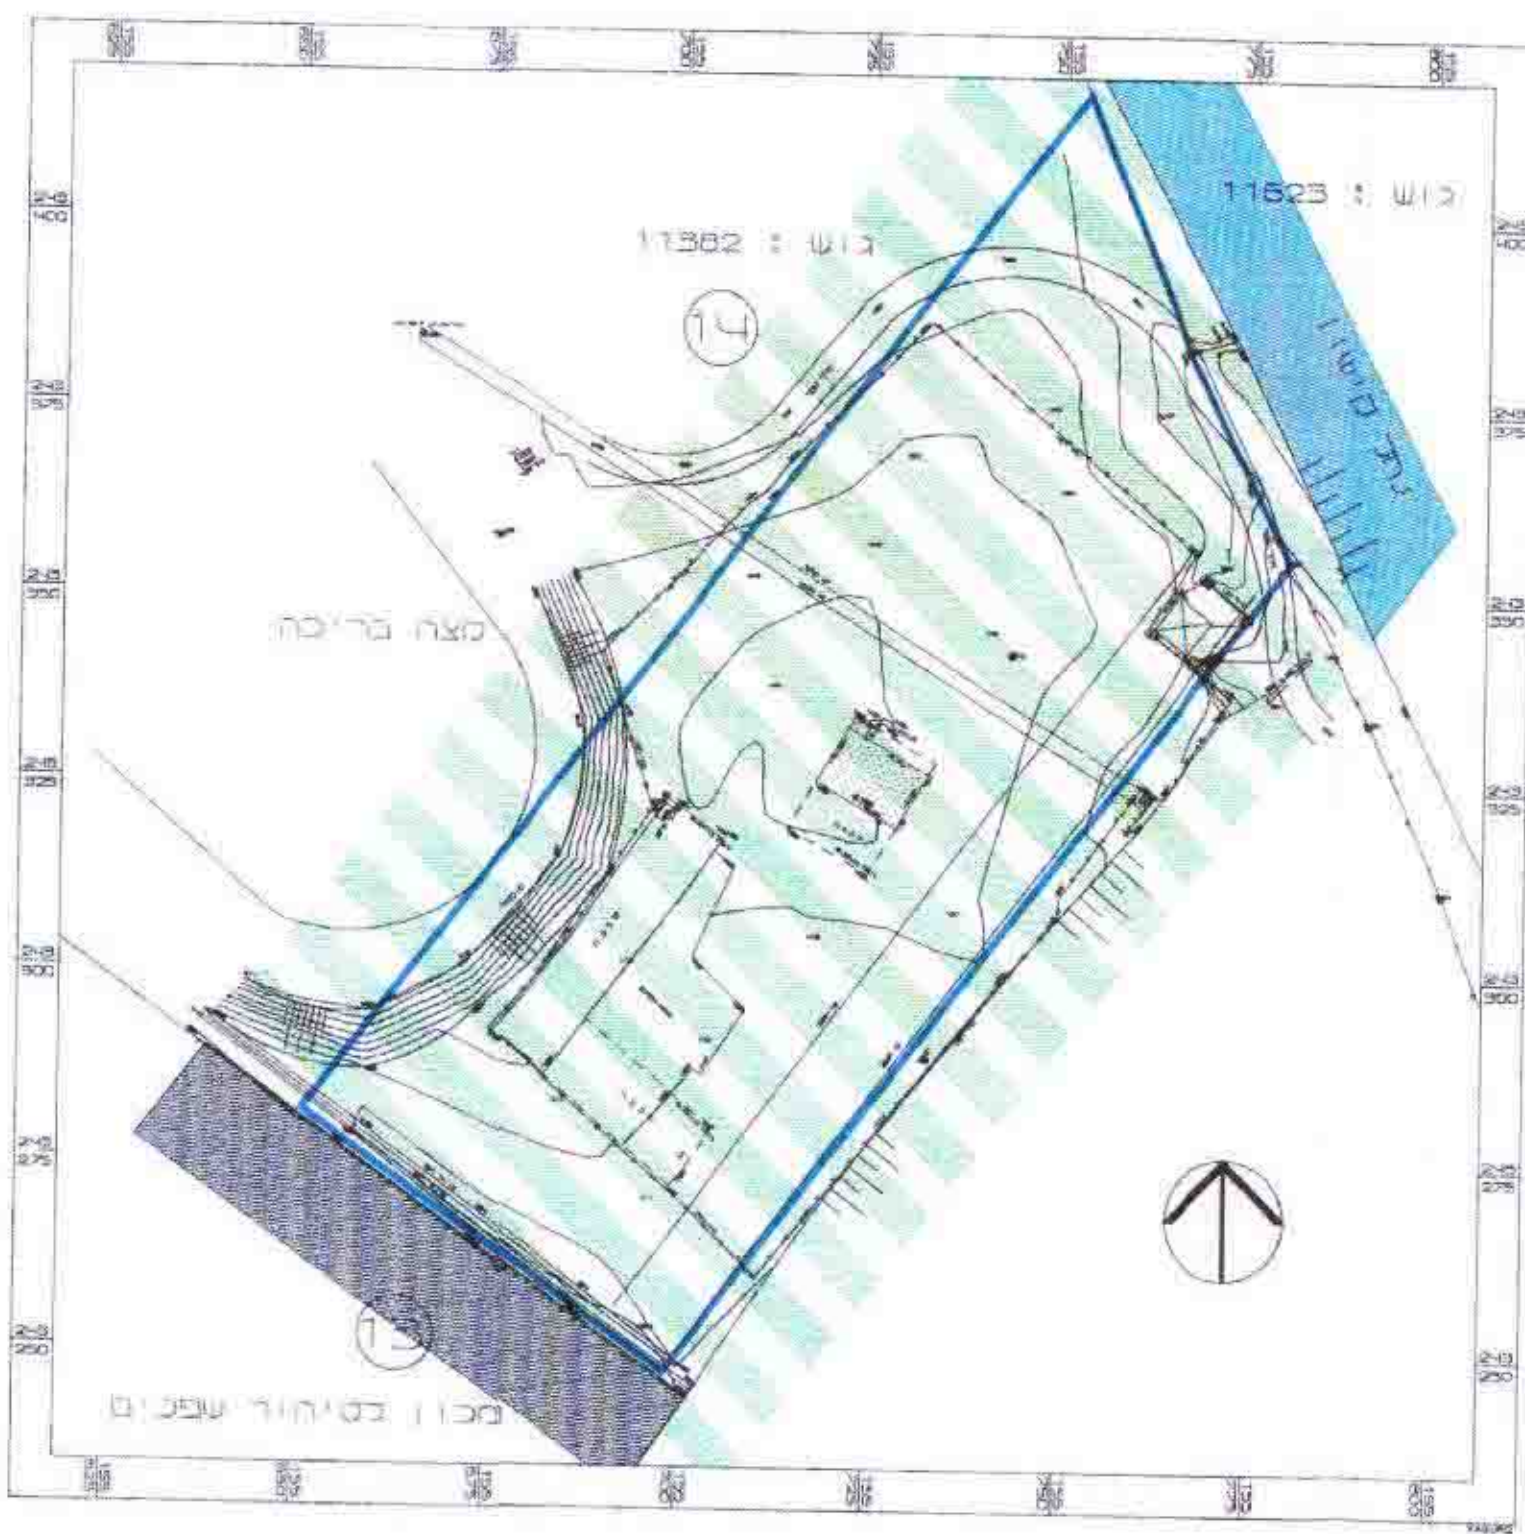

מצב קיים
 ק.מ. 1:1,000

הודעה על אישור תכנית מס' 156/25
 פורסמה בילקוט הפרסומים מס' 4853
 מיום 9/10/97

משד הפנים מחוז חיפה
 חוק התכנון והבנייה תשכ"ה - 1965
 אישור תכנית מס' 156/25
 הודעה המחוזית לתכנון ולבנייה התקבלה
 ביום 20/3/99 לאשר את התכנית
 נדיר הודעה המחוזית

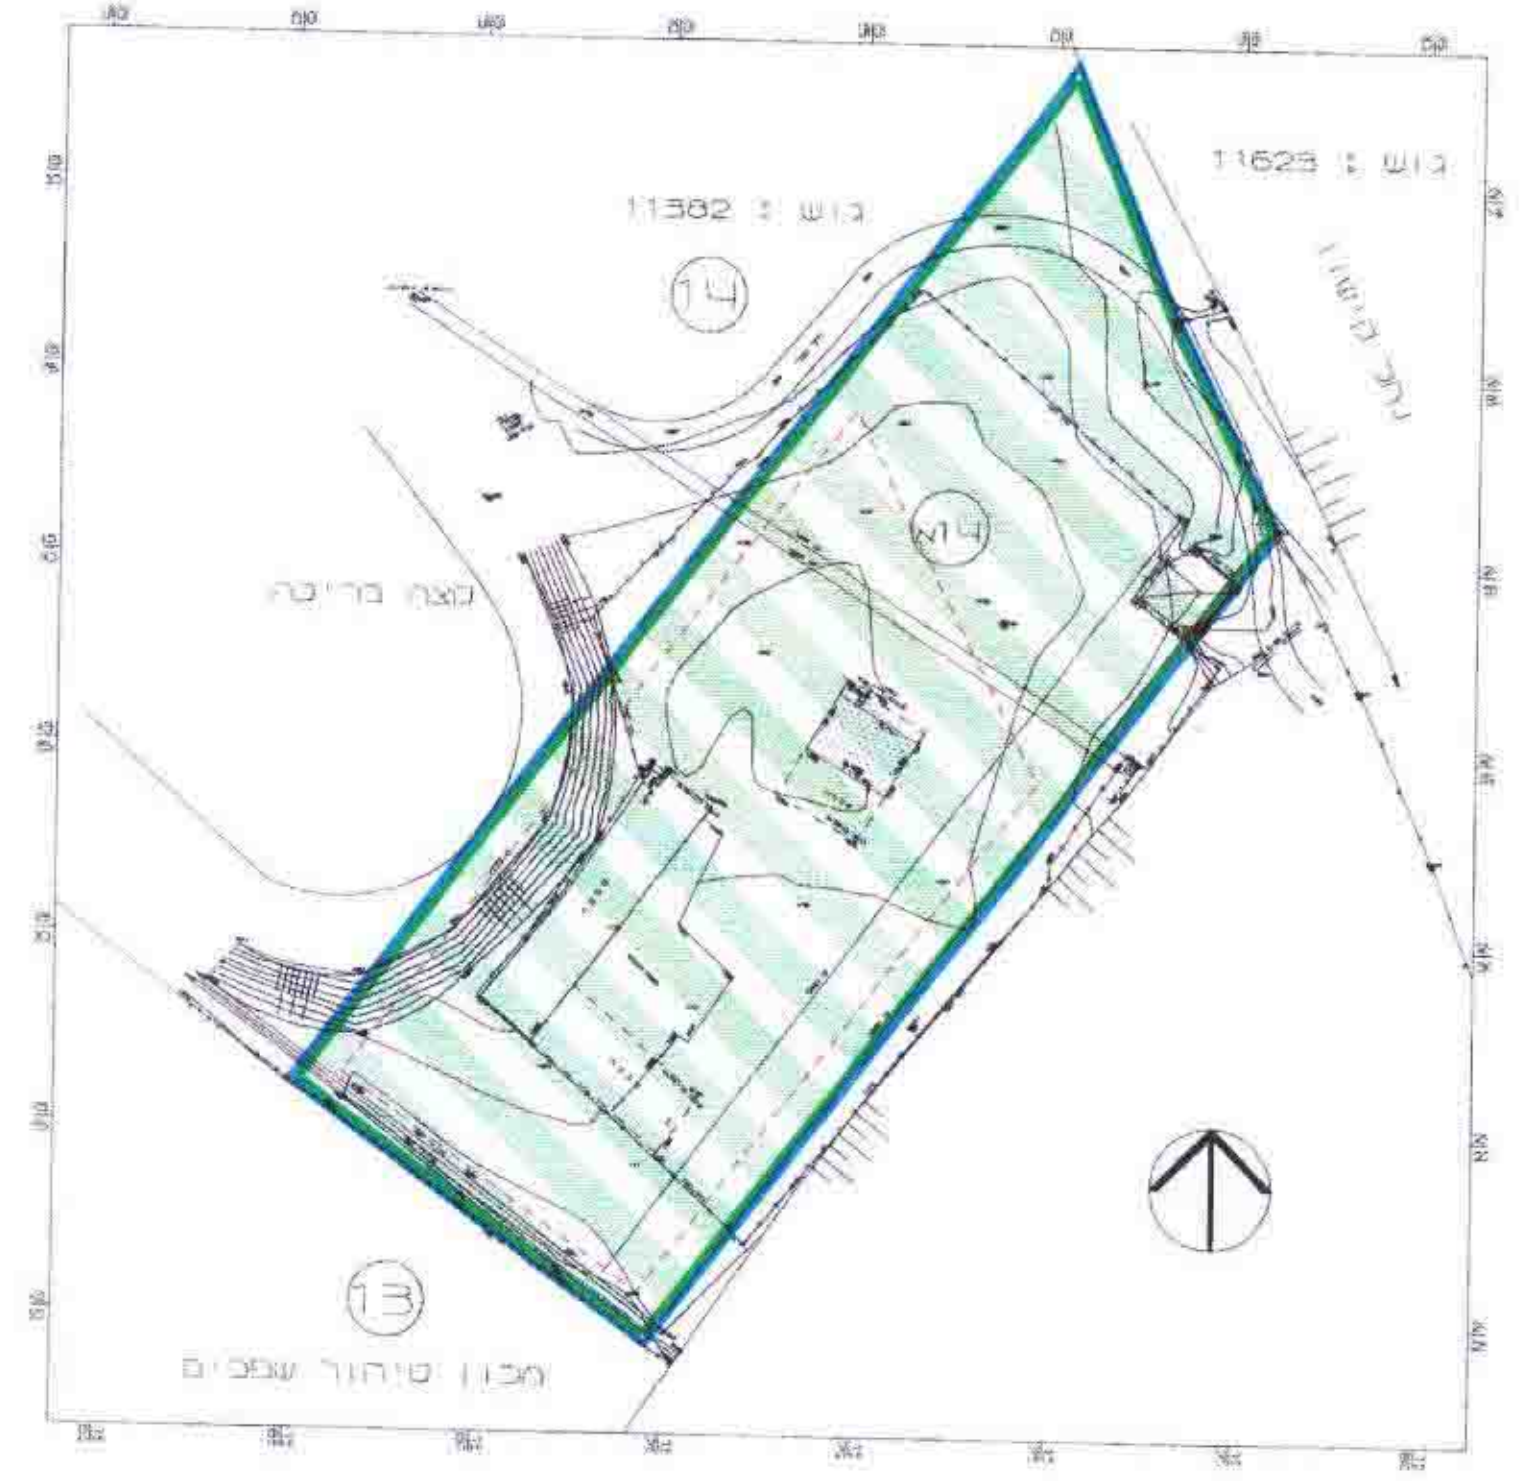

מצב מוצע
 ק.מ. 1:1,000

הזכו על רכש חוכניח מודד מוסמך
 משה מרזין רשיון מס' 840 לפי
 תכנית מיום

חוק התכנון והבנייה תשכ"ה - 1965
 ועדה מקומית לתכנון ולבנייה
 זבולון
 תכנית מס' 156/25
 נידונה בישיבתה מס' 24 בתאריך 9/10/97
 העברה לעדה המחוזית לתכנון ולבנייה עם המלצה לפתרון
 מהנדס העדה יוסב ראש העדה