

מרחב תכנון מקומי - חיפה
תשריט מצורף לשינוי תכנית מתאר
מקומית תכנית מס' חפ' / מק' / 2039 א'
"תחנת טרנספורמציה בביה"ס רעות"

יוזם התכנית: הועדה המקומית לתכנון ובניה חיפה
בעל הקרקע: עיריית חיפה

עורך התכנית: הועדה המקומית לתכנון ובניה חיפה

שטח התכנית: 10.109 דונם

מקרא :

גבול התכנית

דרך קיימת ואו מאושרת

אתר לבנין ציבורי

שביל הולכי רגל

אזור מגורים "ב" מיוחד

שטח ציבורי פתוח

מבנה קיים

מבנה בבניה

קו רחוב

קו בניין

מספר חלקה קיימת

גבול חלקה קיים

מבנה להריסה


מספר הדור

מרווח קידמי מינימלי


רוחב הדור

קו מים
בן ביור

קו חשמל

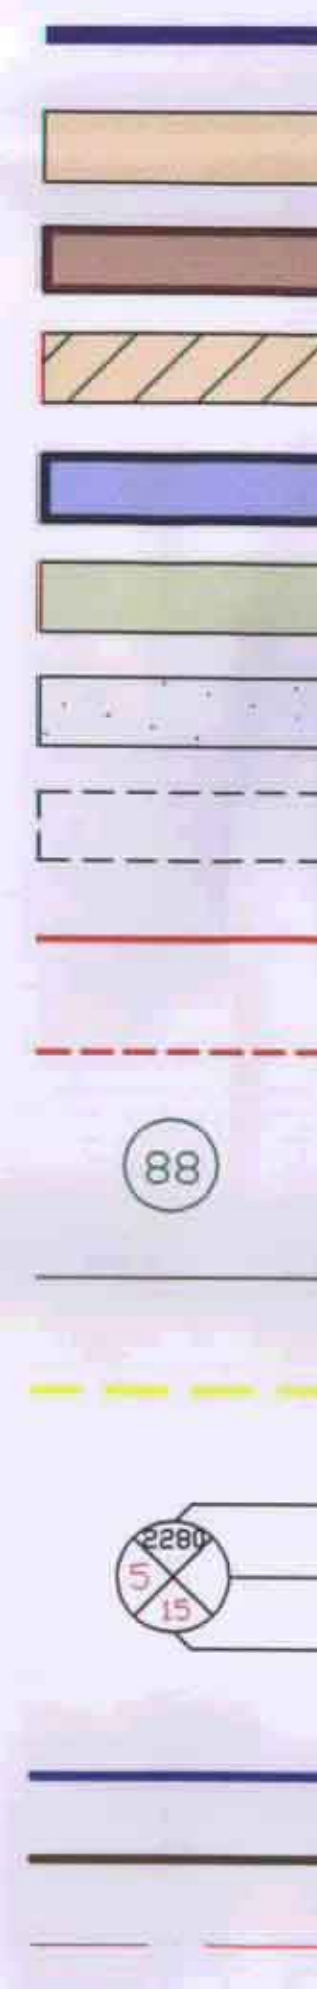

ת'סות :

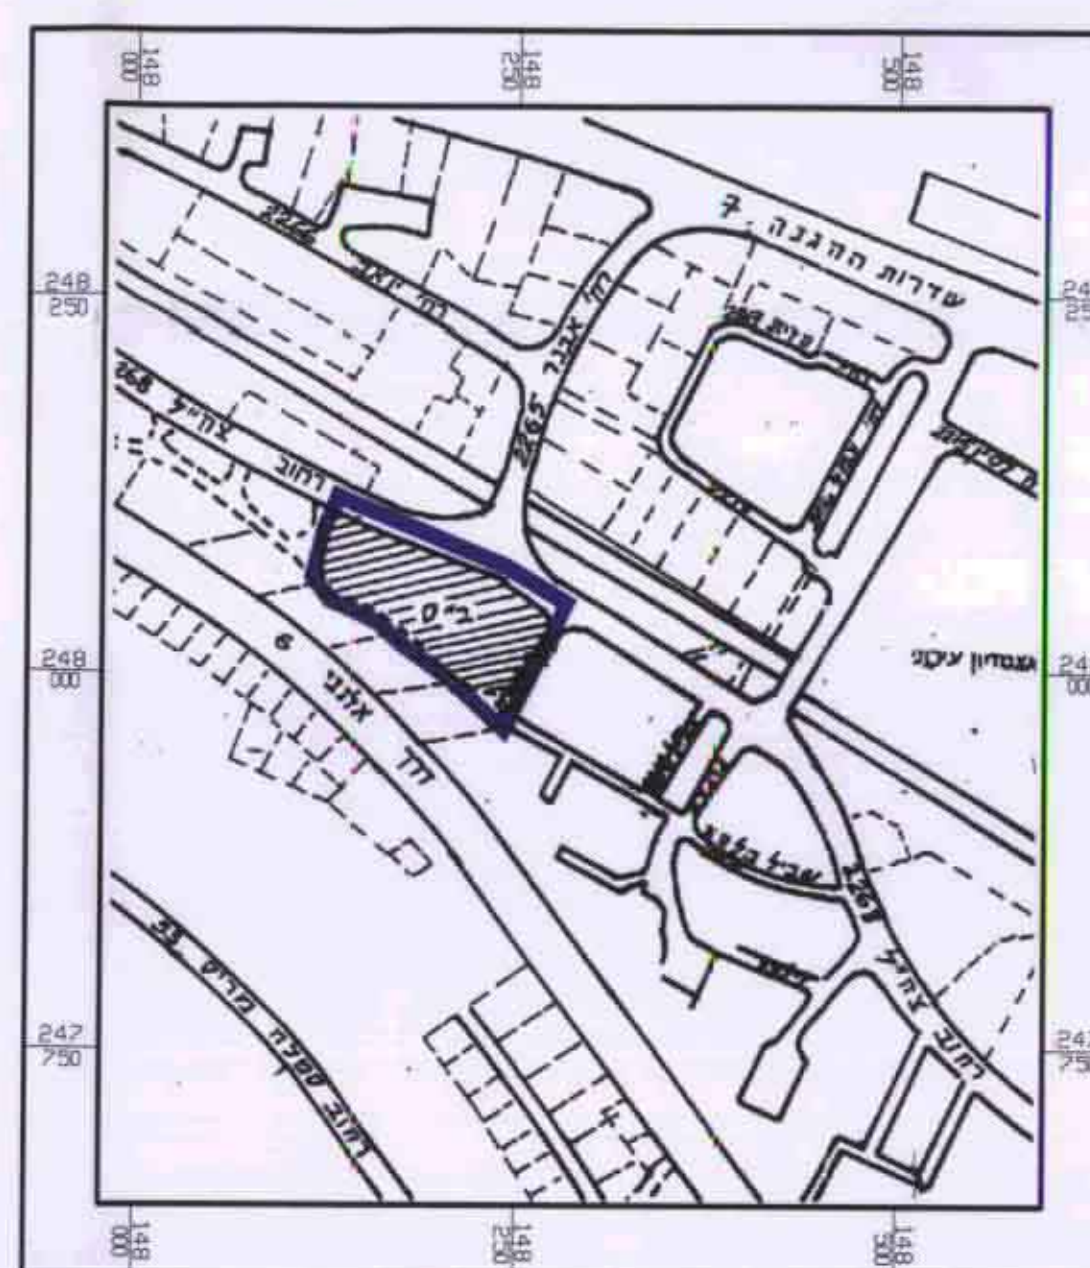

תרשים סביבה - קנ"מ 1:5000

