


מצב מאושר
קנה מידה 1:1000

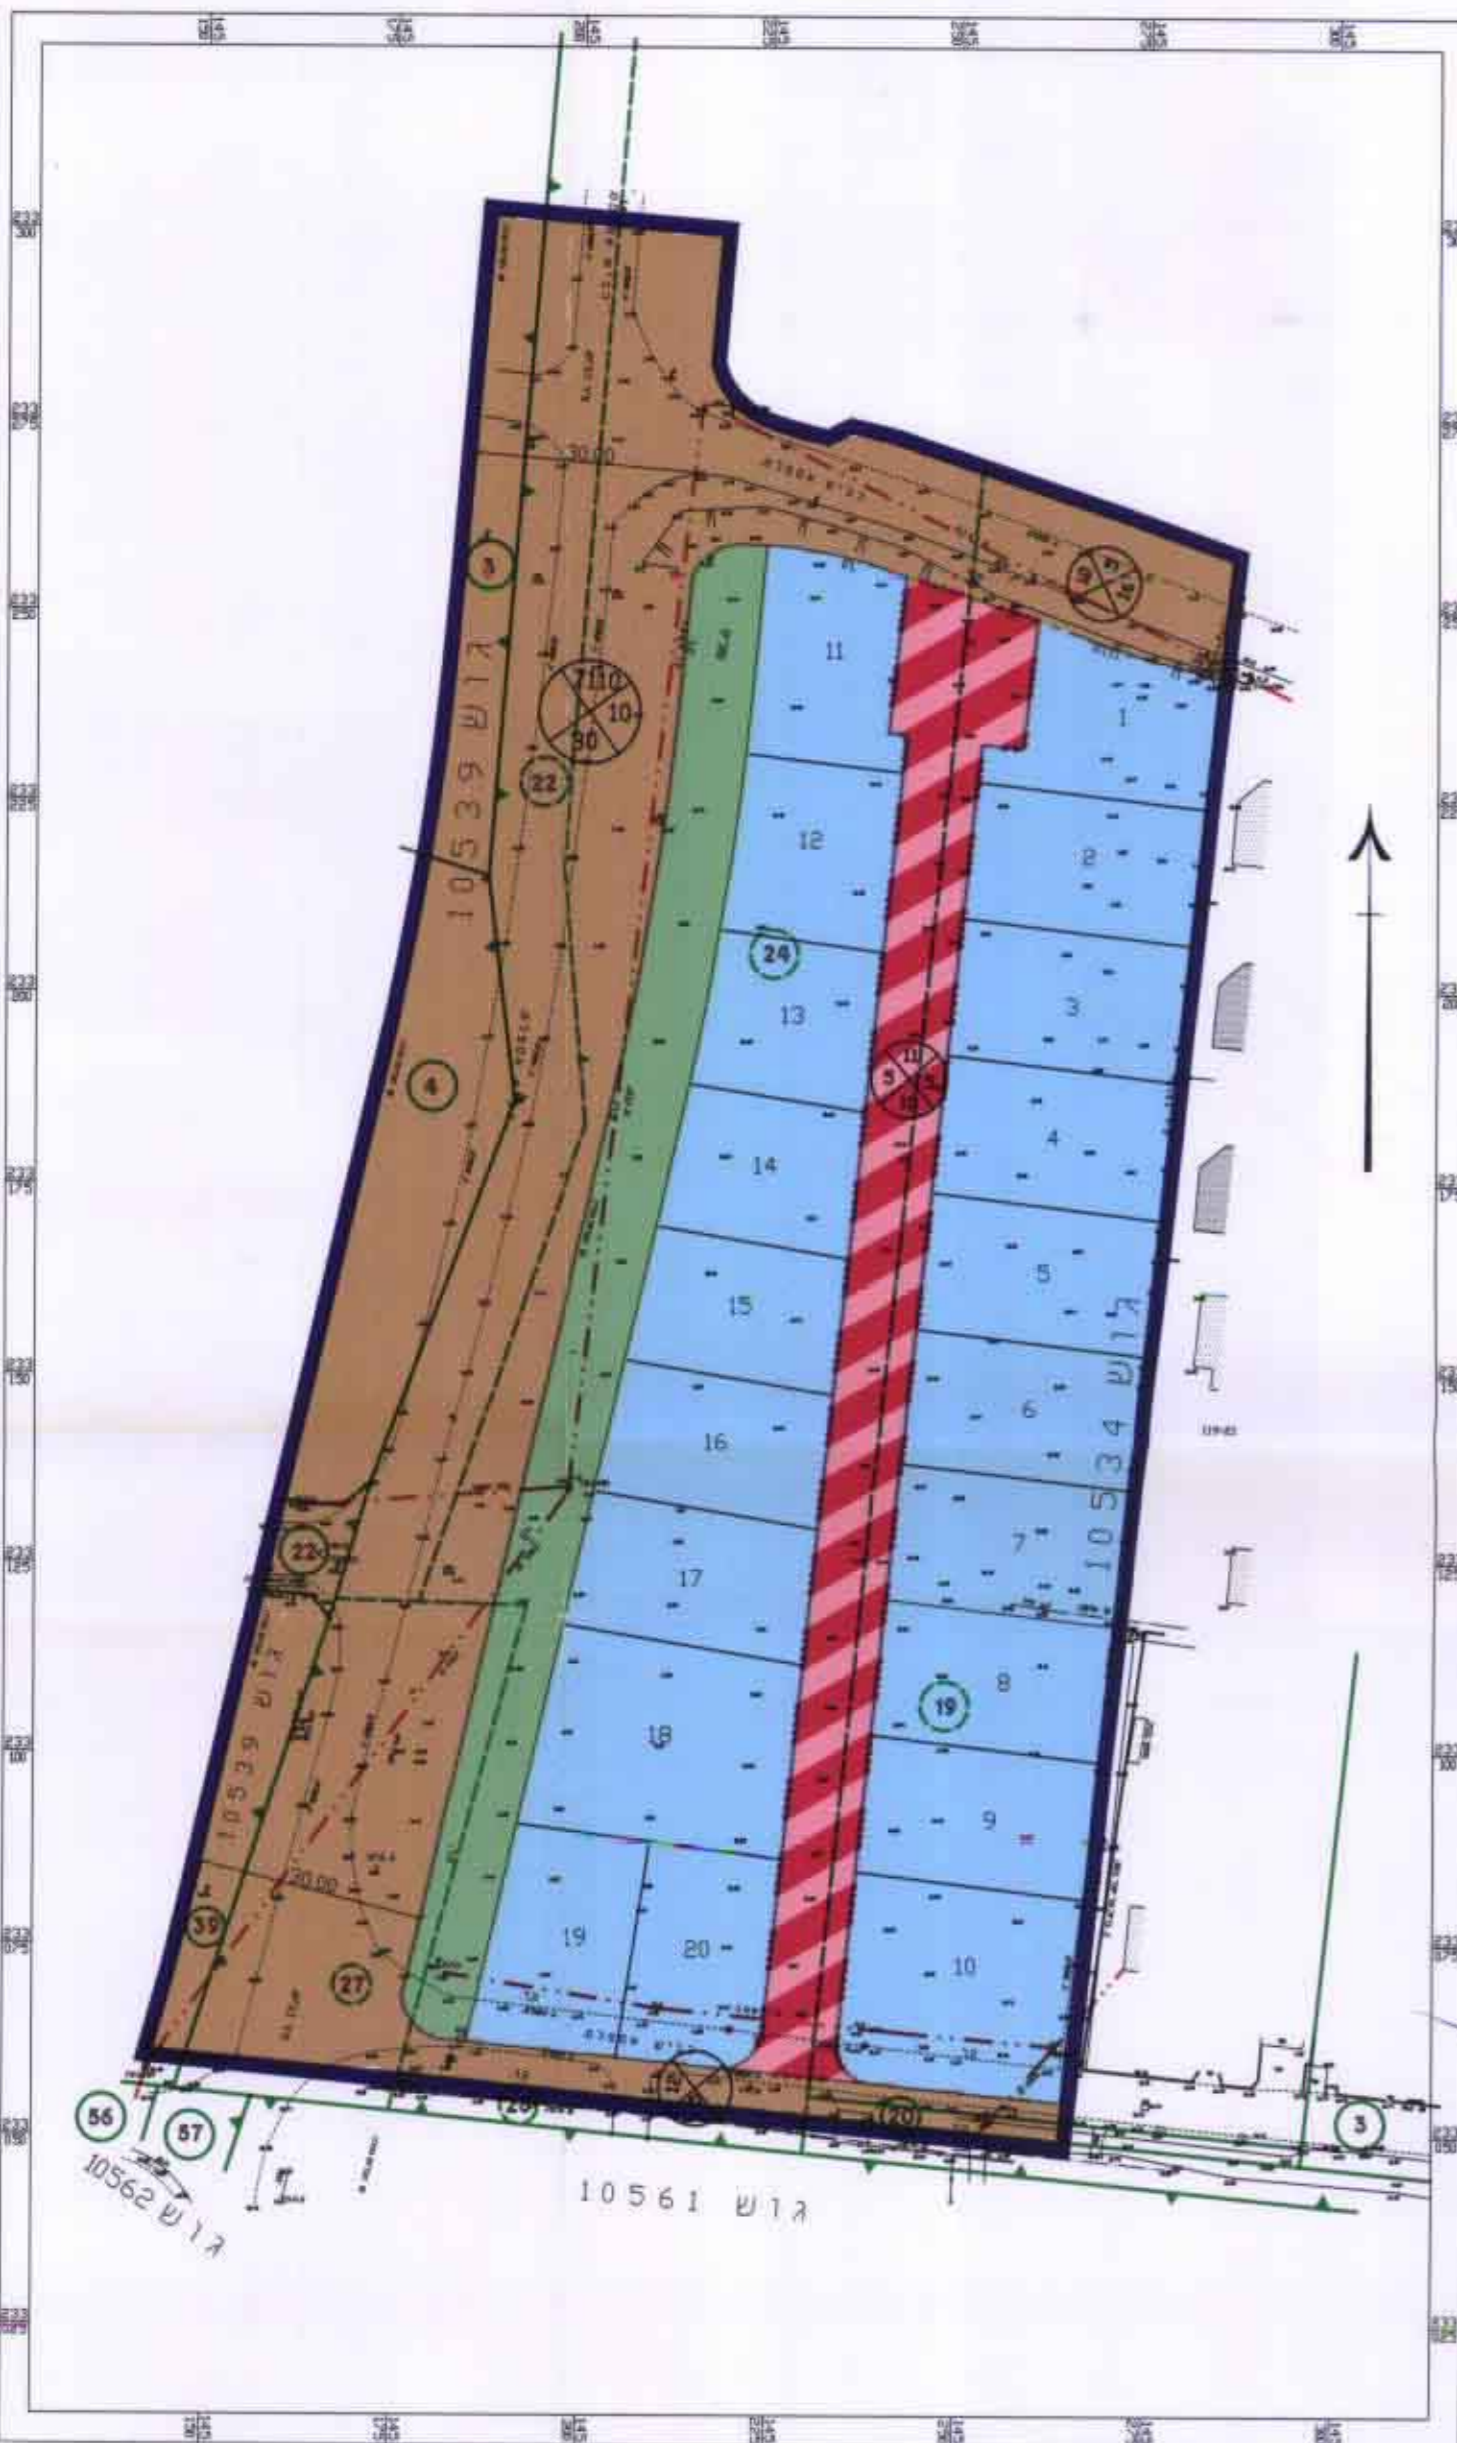

מצב מוצע
קנה מידה 1:1000

מקרא :

- גבול תכנית
- אזור מגורים ב'
- דרך קיימת / מאושרת
- שטח ציבורי פתוח
- דרך משולבת
- מרכז תעבורה
- גבול ומס חלקה רשומה
- גבול ומס חלקה רשומה לכניסול
- גבול גוש
- גבול ומס מגרש מוצע
- מס' הדרך
- קו בנין מגבול הדרך
- רוחב הדרך
- קו חשמל
- אזור מגורים א'
- שטח לבנייני ציבור

מכלת נשמים - מצב מאושר		
יעוד	שטח בדונם	%מסה"כ שטח התוכנית
דרך קיימת / מאושרת	8.96	37.02%
מרכז תעבורה	15.24	62.98%
סה"כ שטח התוכנית	24.20	100%

מכלת נשמים - מצב מוצע		
יעוד	שטח בדונם	%מסה"כ שטח התוכנית
אזור מגורים ב'	11.24	46.45%
שטח ציבורי פתוח	1.89	7.81%
דרך קיימת / מאושרת	8.96	37.02%
דרך משולבת	2.11	8.72%
סה"כ שטח התוכנית	24.20	100%

<p>הודעה על הקדמת תכנית מס. 505/20 מוריסמה בילקוט הפרסומים מס. 476 מיום 22.6.99</p>	<p>חוק התכנון והבניה תשכ"ה - 1965 ועדה מקומית לתכנון ולבניה מורדות הכרמל תכנית מס. 505/20 נכונה בישיבה מס' 167 בתאריך 12.3.99 הועברה לועדה המחוזית לתכנון ולבניה עם הסלפה להסדרת מתכנתים</p>	<p>יוזם תכנית: א.ג.ר.ד. בע"מ מגישים תכנית: א.ג.ר.ד. בע"מ</p>
<p>משרד הפנים מחוז חיפה חוק התכנון והבניה תשכ"ה - 1965 אישור תכנית מס. 505/20 הועדה המחוזית לתכנון ולבניה תולידה ביום 26.11.99 לאחר שהתקבלה יוקד הועדה המחוזית</p>	<p>הודעה על אישור תכנית מס. 505/20 מוריסמה בילקוט הפרסומים מס. 476 מיום 5.6.00</p>	<p>כיתוי גרים בניה חדשה שטח אדמי כאן או אכא אין מוקס חוק התכנון והבניה תשכ"ה - 1965 04-4614511</p>


מחוז חיפה
מרחב תכנון מקומי "מורדות הכרמל"
שינוי תכנית מפורמת מס' מכ/505 הנקראת:
"הרחבת שכונת ותיקי עתלית"
המהווה שינוי לתכנית מתאר מקומית מכ/29 (985/ג)
עיר-עתלית
גוש 10534 ח"ח 19, 20, 22, 24, 27.
גוש 10539 ח"ח 3, 4, 22, 39.

בעלי הקרקע -
גוש 10534 ח"ח 19 - דניה חברה לפיתוח בע"מ, פייקנד מרים, שניידר מרדכי.
גוש 10534 ח"ח 24 - דניה חברה לפיתוח בע"מ, אבדיק צפורה.
גוש 10534 ח"ח 20, 22, 27; גוש 10539 ח"ח 3, 4, 22, 39 -
מועצה מקומית עתלית והמדינה (זכות הדרך).
יוזם ומגישים התכנית - א.ג.ר.ד. בע"מ
ת.ד. 81, עתלית, טל' 04-9549500

עורך התכנית - אלה טרכמנברג
ת.ד. 284, נשר 36602, טל' 04-8202605
שטח התכנית - 24.20 דונם מדוד גרפית
קנ"מ 1:1000



תרשים סביבה
קנ"מ 1:50000

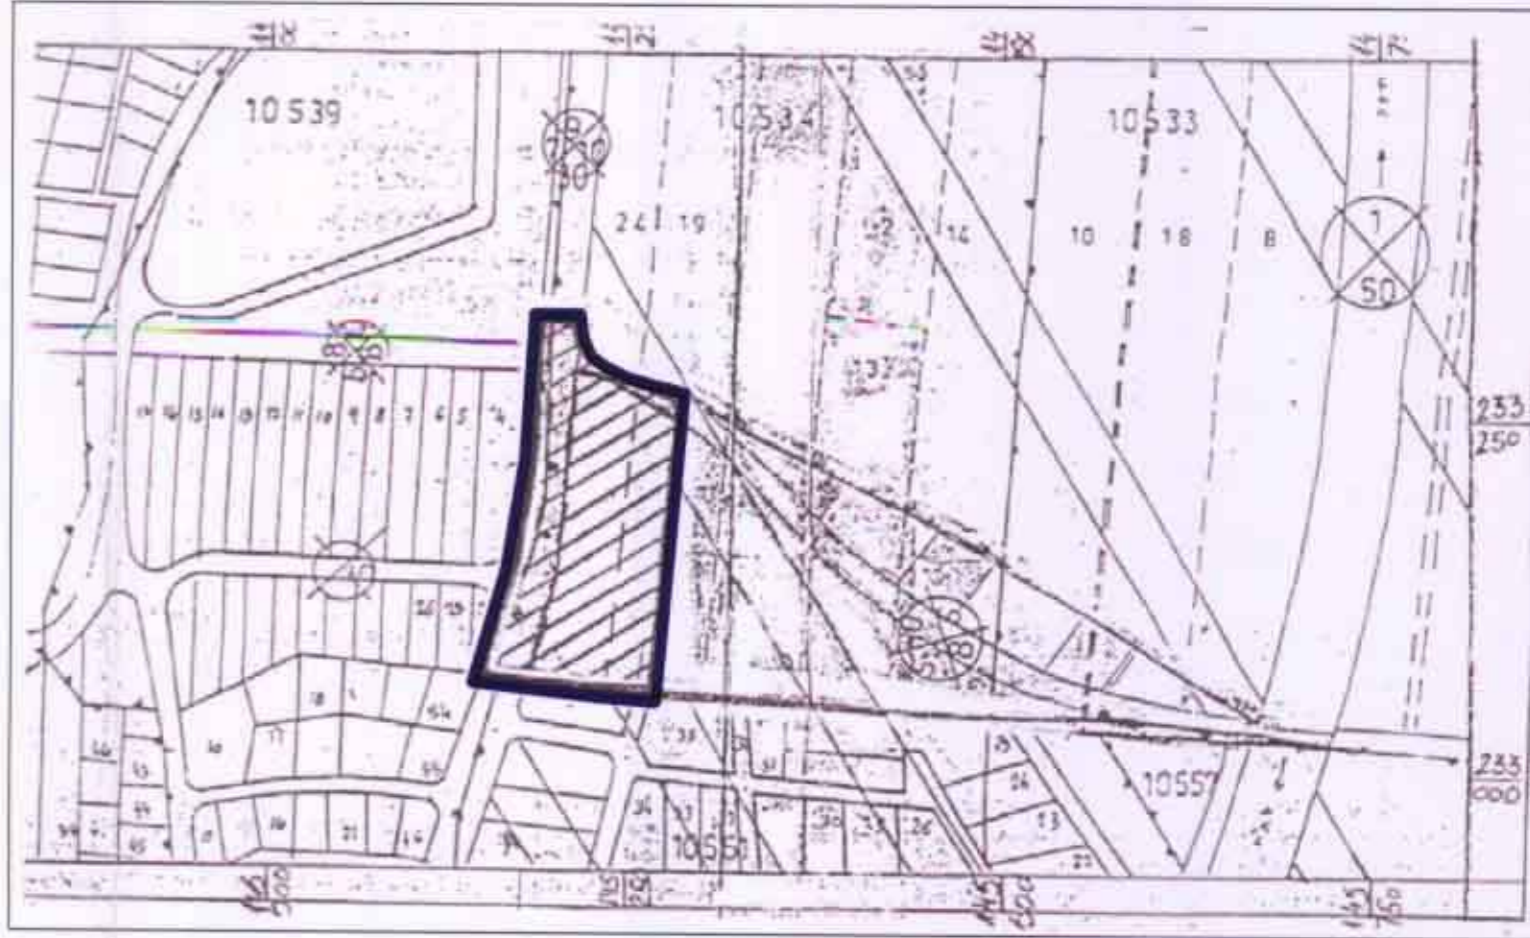

תרשים סביבה
קנ"מ 1:5000