



תכנית מצב מאושר קנ"מ 1:500

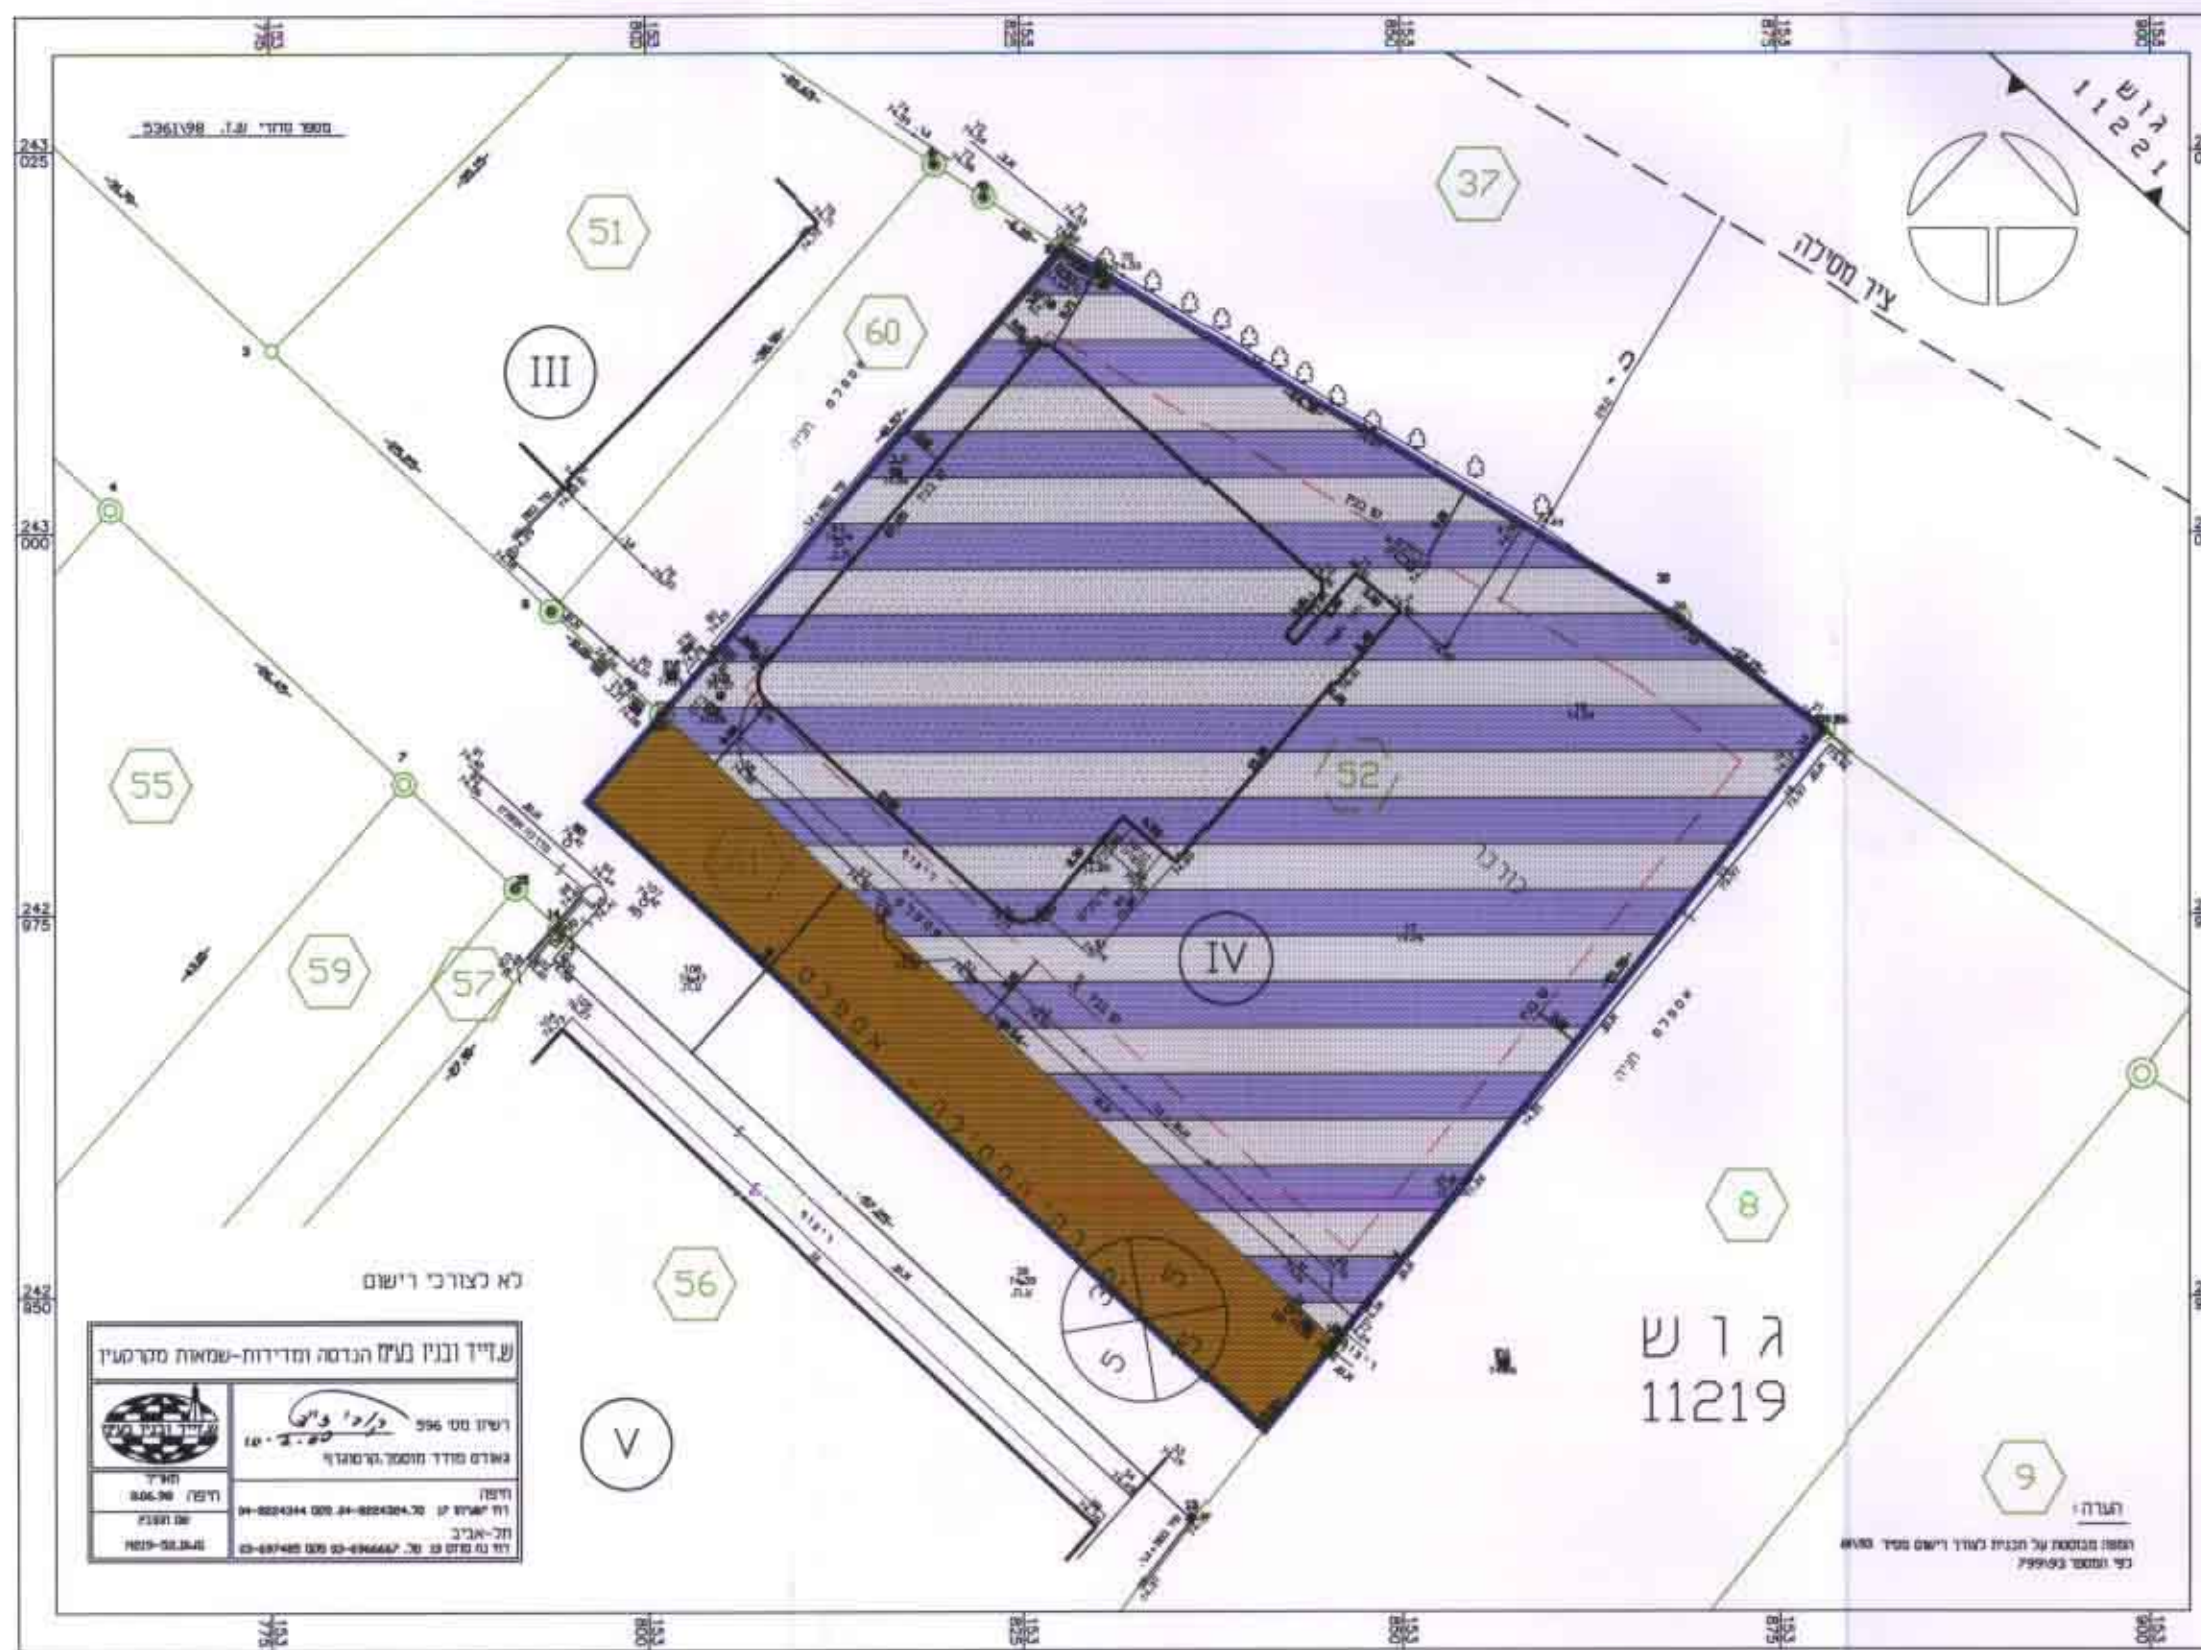

תכנית מצב מוצע קנ"מ 1:500

טבלת שטחים				
יעוד	תכנית מאושרת		תכנית מוצעת	
	שטח במ"ר	% משטח התכנית	שטח במ"ר	% משטח התכנית
דרך	455	14.20%	455	14.20%
תעשייה	2775	85.80%	-	-
מסחר	-	-	2775	85.80%
סה"כ	3230	100.00%	3230	100.00%

תכנית סביבה קנ"מ 1:2500

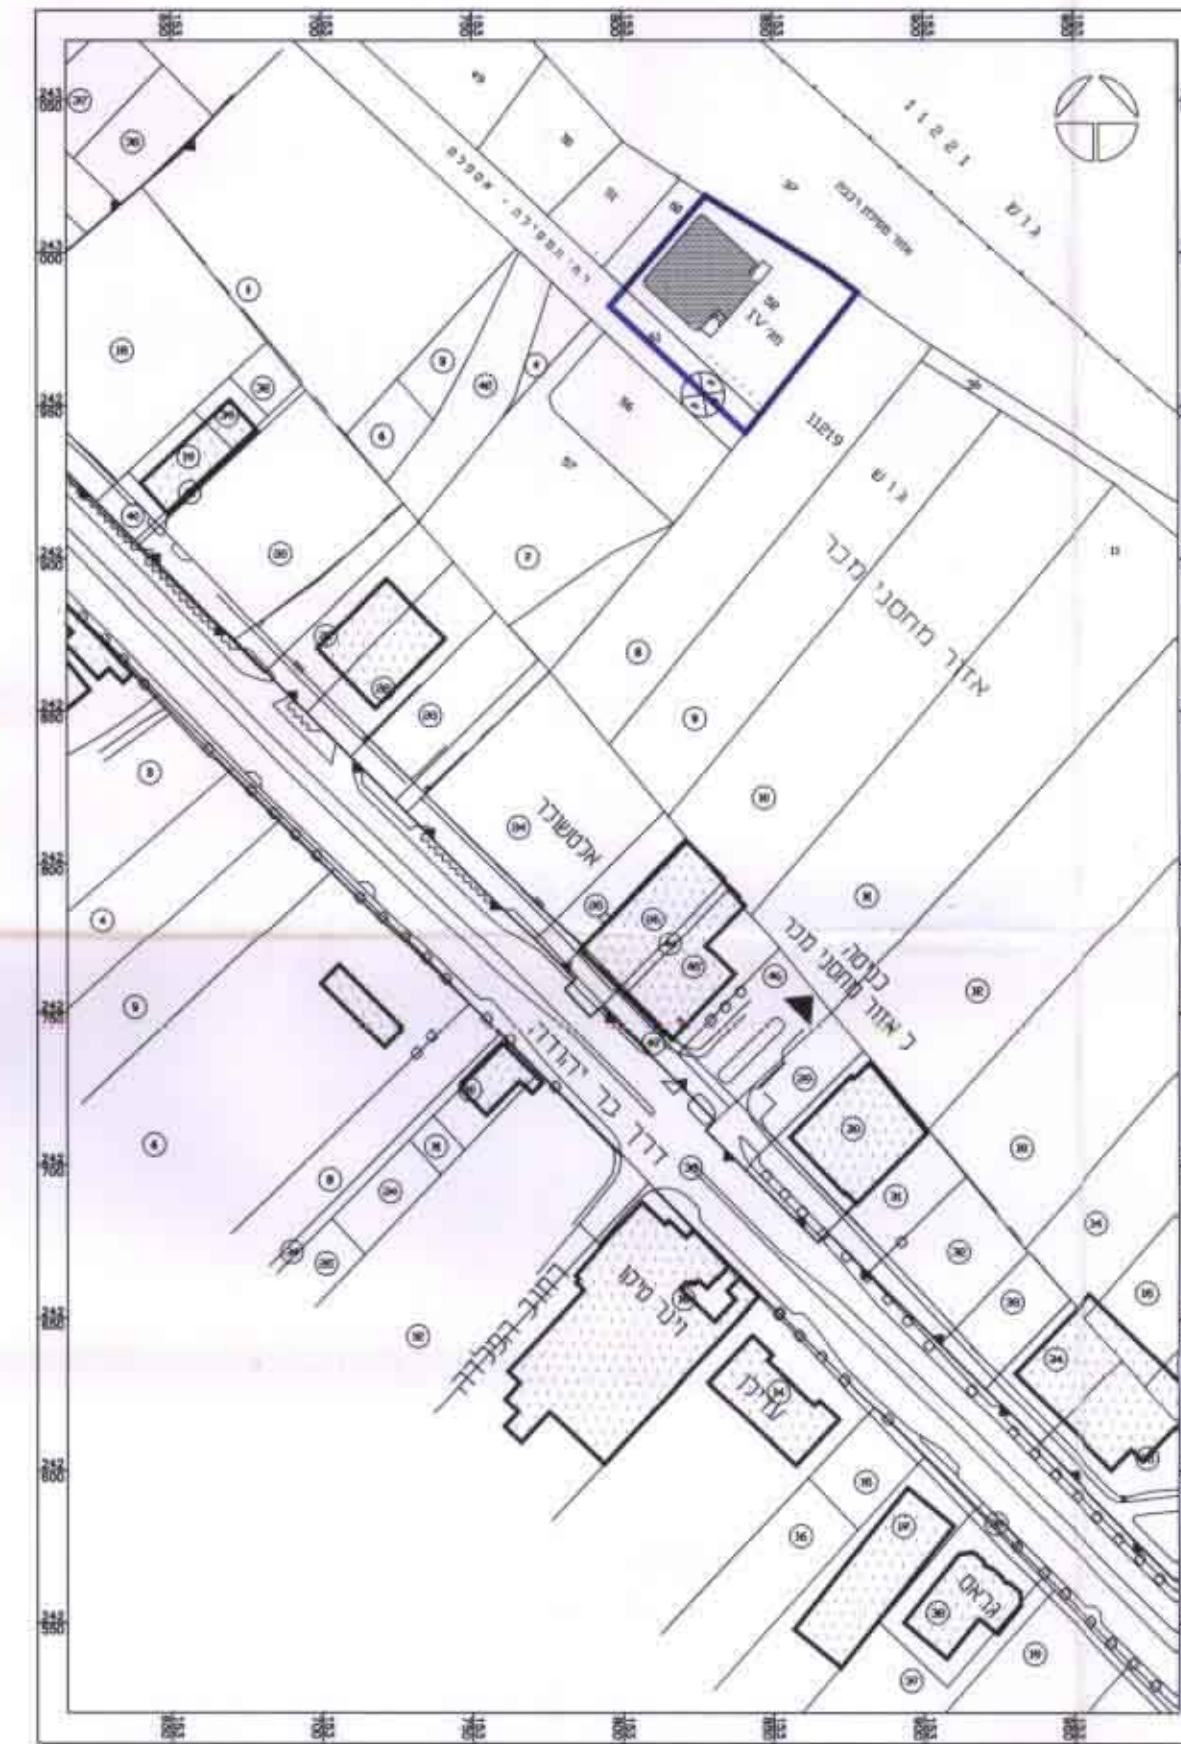

חתימות

חוק התכנון והבניה תשכ"ה - 1965
 ועדה מקומית לתכנון ולבניה מורדות הכרמל
 תכנית מס' 534/כ.מ.196
 נדונה בישיבה מס' 196 בתאריך 10.9.99
 הועברה לעדה המחוזית לתכנון ולבניה עם המלצה לשנות חוקי. מנהלת הועדה יושב ראש הועדה

חוק התכנון והבניה תשכ"ה - 1965
 ועדה מקומית לתכנון ולבניה מורדות הכרמל
 תכנית מס' 534/כ.מ.196
 נדונה בישיבה מס' 196 בתאריך 10.9.99
 הועברה לעדה המחוזית לתכנון ולבניה עם המלצה לתקנה. מנהלת הועדה יושב ראש הועדה

משרד הפנים מחוז חיפה
 חוק התכנון והבניה תשכ"ה - 1965
אישור תכנית מס' 534/כ.מ.196
 הועדה המחוזית לתכנון ולבניה-חיפה
 כיום 26.1.2000 לאשר את התכנית
 סגן מנהל המחוז י"ר הגדה המחוזית

הודעה על הקמת תכנית מס' 534/כ.מ.196
 מורטנה בילקוט הפרסונים מס' 4809 מיום 17.10.99

הודעה על אישור תכנית מס' 534/כ.מ.196
 מורטנה בילקוט הפרסונים מס' 4899 מיום 5.7.00

3
 8.2.00
 N219-52

מחוז חיפה
 מרחב תכנון מקומי - מורדות הכרמל
 עיריית נשר
תוכנית מס' מכ/ 534-
תוספת ייעוד מסחרי בגוש 11219 מגרש 4
שינוי לתוכנית מכ/ 182

מחוז: חיפה
 עיר: נשר
 גושים וחלקות: גוש 11219 חלקה 52 חלקה ארעית 5 (לפי ת.א.ח. 84) גוש 11219 ח"ח 65
 מגרש: 12 לפי תב"מ מכ/ 182
 שטח התכנית: 32.30 מ"ר (מדידה גרפית במחשב)
 יוזם התכנית: חברת מדיסקס בע"מ רח. הרצל 92 חיפה טל. 04-8214149
 בעל הקרקע: מינהל מקרקעי ישראל - דרך העצמאות 30 חיפה
 עורך התכנית: דינה אמר (0441) קוריאל אברהם (3857) אדריכלים דרך הים 67 חיפה טל. 04-8371190

מקרא

	דרך קיימת או מאושרת		גבול תכנית
	שטח לתעשייה		גבול גוש
	שטח לתעשייה/מסחר		גבול תכנית מופקדת/מאושרת
	רצועת רכבה		קו חשמל
	שטח למלאכה מסחר ומסודות		קו בניין
	בניין קיים		גבול חלקה
	מספר דרך		מספר חלקה
	מרווח קדמי מדרג		מספר חלקה לביטול
	רוחב דרך		מספר מגרש

מדיסקס בע"מ
 דוד סטילר 25
 גבעתיים 36085
 תל. 04-8214149

יוזם ומגיש התוכנית
 תאריך 15/10/00

עיריית נשר
 דוד ה. רוזר, אריאל
 מהנדס העיר

עורך התכנית
 דינה אמר - קוריאל אברהם
 אדריכלים
 דרך הים 67 חיפה טל. 04-8371190

תאריך 7.2.00