


אלקריף מיימון מודד מוסמך
 רשיון מס' 383
 רח' רניס 17 ק. מוצקין. טל' 04-870253
 חתימה-

אלקריף מיימון
 מודד מוסמך
 רח' רניס 17 ק. מוצקין.
 טל. 703253, 761244

תכנית מוגרסת 1:250

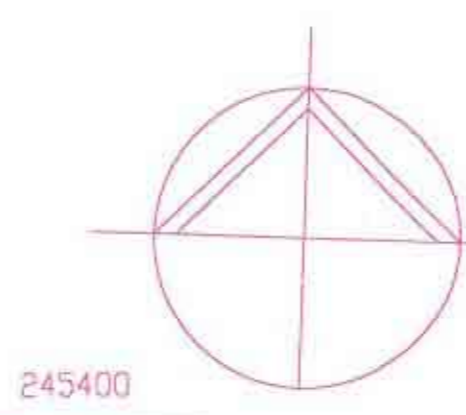

נספח התמצאות לתבוע כ/מק/ 353
 גוטע: 11019 חלקה: 86
 רחוב אבן - גבירול
 קרית אתא

הועדה המקומית לתכנון ולבניה לתכנון ולבניה

הועדה המקומית לתכנון ולבניה
 קרית-אתא
 חוק התכנון והבניה תשכ"ה - 1965
הפקדת תכנית מס. כ/מק/ 353
 הועדה המקומית לתכנון ולבניה החליטה
 כיום 20.10.10 להפקיד את התכנית
 י"ד הנעלה במקומות


הודעה על הפקדת תכנית מס. כ/מק/ 353
 נוריסמה בילקוט הפרסומים מס 4846
 מיום 10.1.2000

הועדה המקומית לתכנון ולבניה
 קרית-אתא
 חוק התכנון והבניה תשכ"ה - 1965
אישור תכנית מס. כ/מק/ 353
 הועדה המקומית לתכנון ולבניה החליטה
 כיום 20.10.10 לאשר את התכנית
 י"ד הנעלה במקומות


הודעה על אישור תכנית מס. כ/מק/ 353
 פרסמה בילקוט הפרסומים מס 4881
 מיום 20.10.10

ד"ר גופריים בע"מ
 תבנית לייצוג ולבניה
 ח.מ.פ. 51-21750-6
 טל. 507735, 507736

זמנו וסוף אודיכל
 רח' הנגלה 20 ק. אורא
 טל. 8444015, 8444016

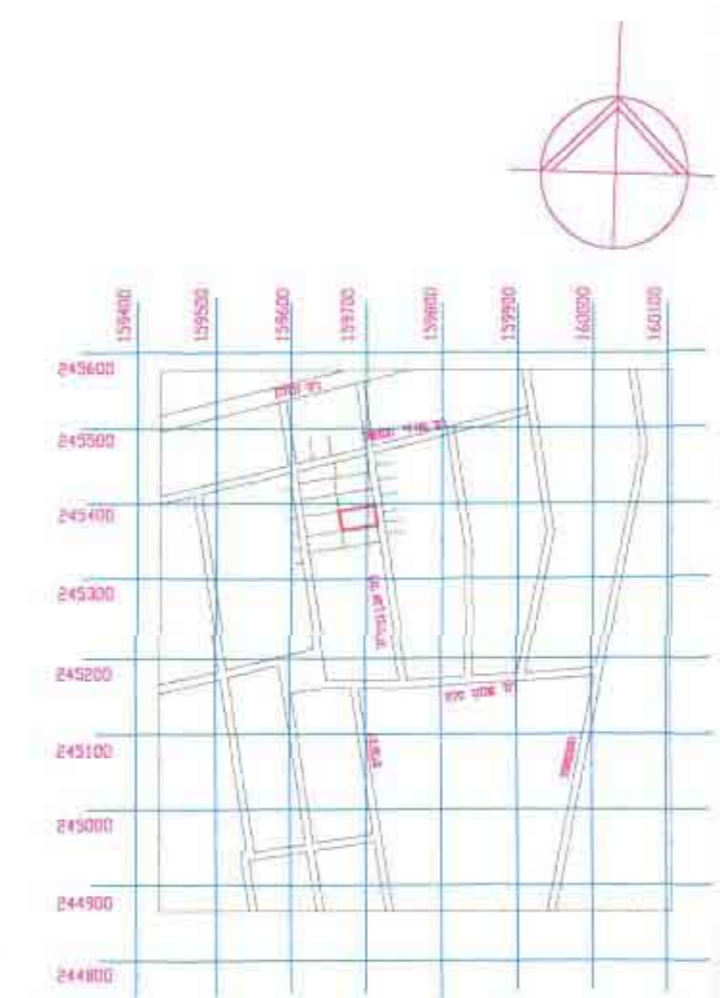

תרשים המקום 1:10.000

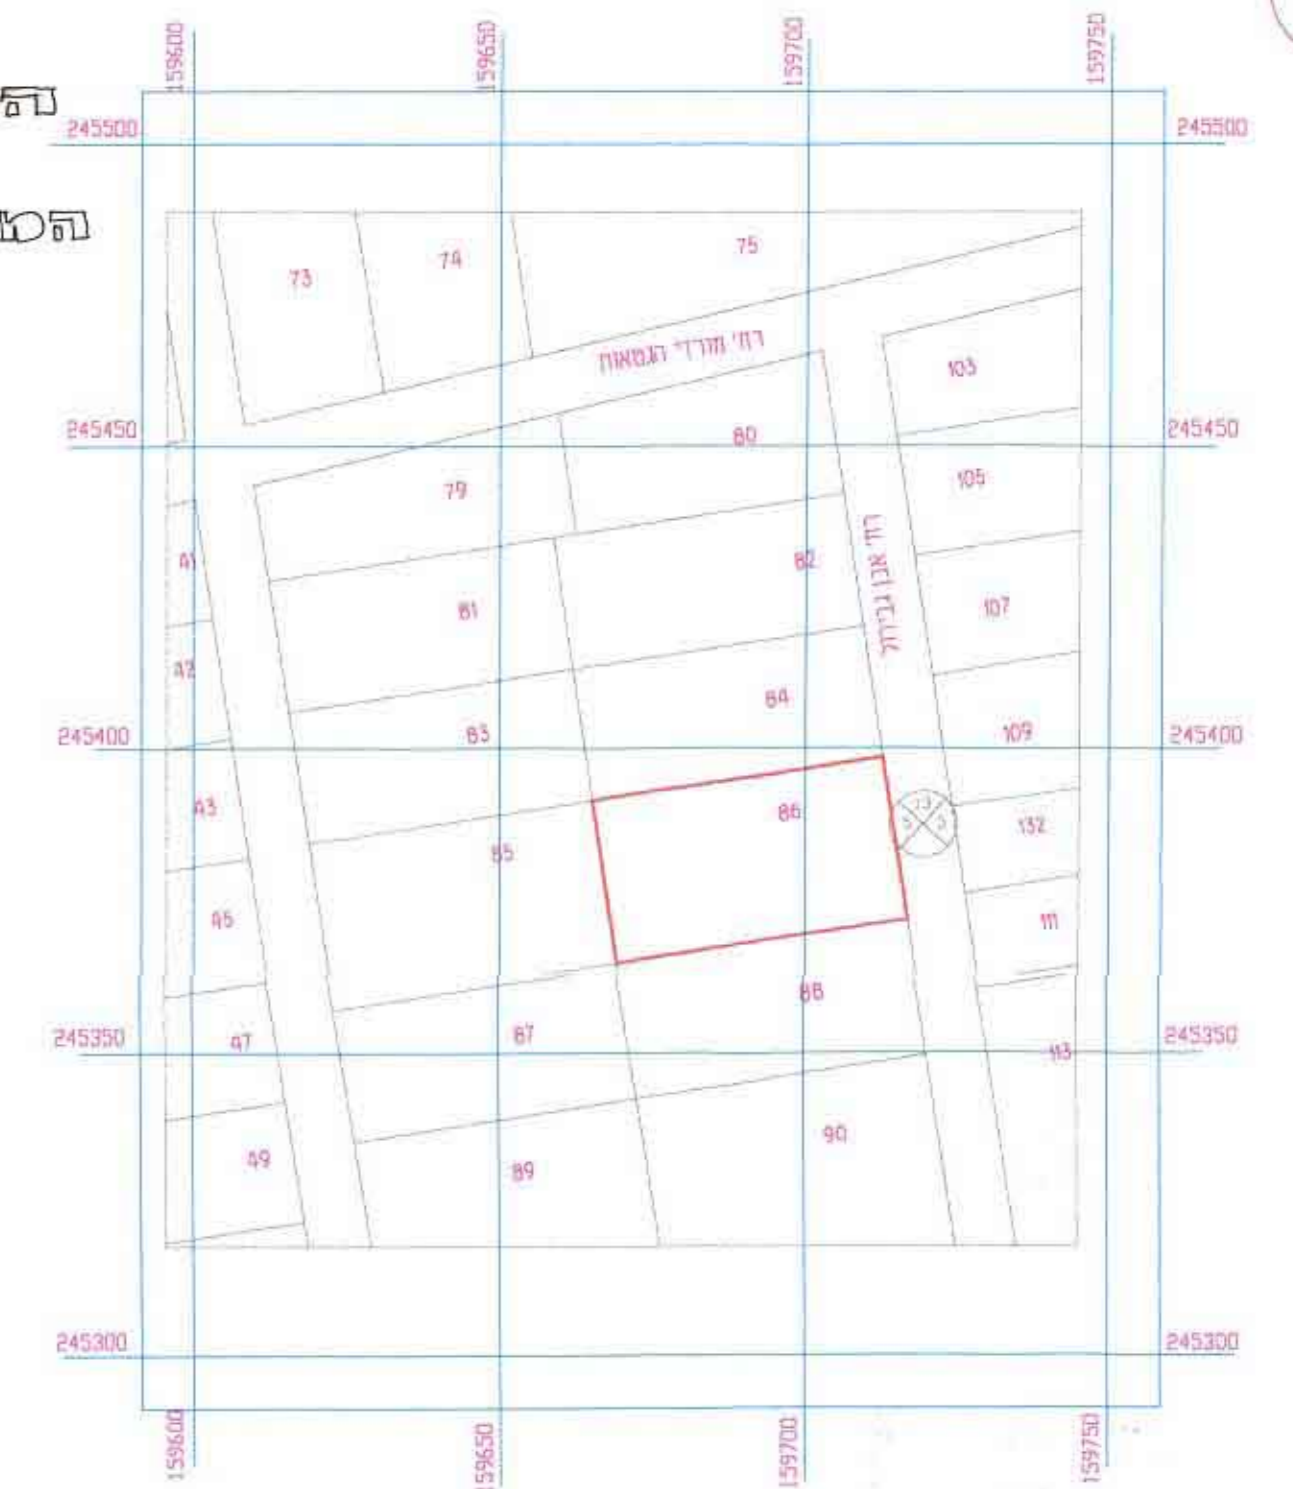

תרשים המקום 1:1250