

מחוז חיפה

מרחב תכנון מקומי חוף הכרמל
תכנית מפורטת מס' חכ/מק/23/ט/1
חלוקת חלקה 42 בגבע כרמל


המהווה שינוי למש"ח 16
יוזם התכנית: ניסים ושרה מזרחי
בעל הקרקע: מדינת ישראל
עורך התכנית: יעקב מאור, מתכנן ערים
אינטרנציונל 18 חיפה
טל': 04-8235291, פקס: 04-8231191
הקרקע הכלולה בתכנית: גוש 11900 ח"ח 42
שטח התכנית: כ- 3.49 דונם
תאריך: יוני 2000

מקרא


- גבול התכנית
- אזור מגורים בחלקה
- זכות מעבר
- אזור חקלאי בחלקה
- דרך מאושרת
- גבול חלקה
- מס' חלקה
- גבול חלקה חדשה
- מס' חלקה חדשה
- מס' דרך
- קו בנין
- רוחב הדרך

טבלת שטחים				
אזור מגורים	שטח במ"ר	באחוזים	שטח במ"ר	מצב מוצע
בחלקה 42	3,493	100%	2,850	82%
בחלקה 42/1	—	—	643	18%
סה"כ	3,493	100%	3,493	100%

תרשים סביבה, קנ"מ 1:2,500

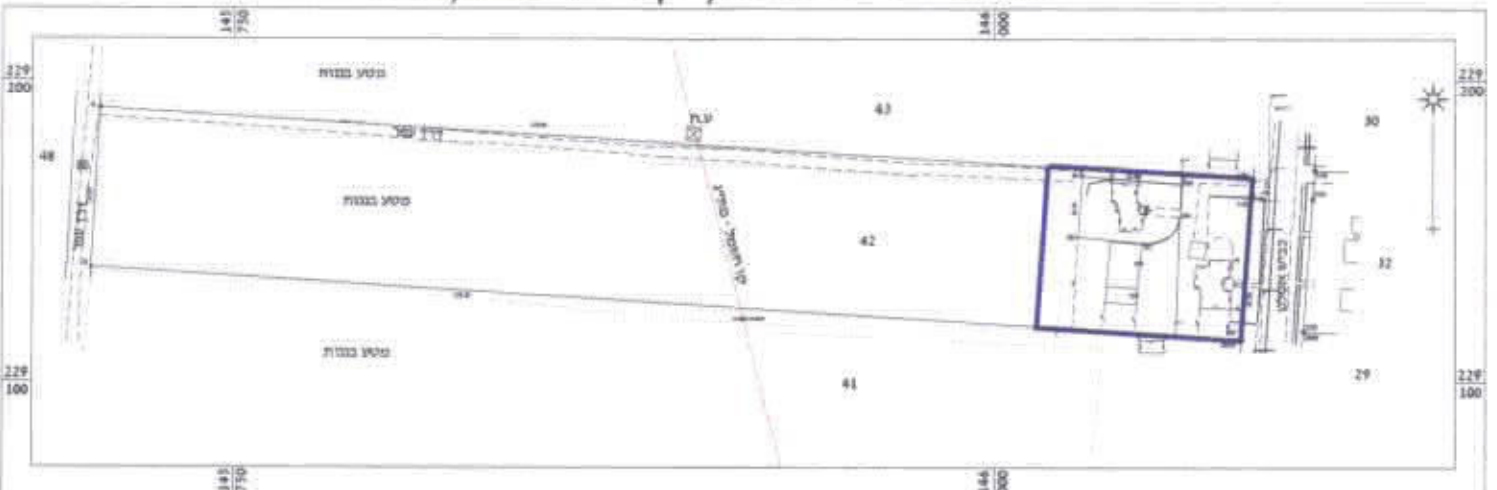


תרשים סביבה, קנ"מ 1:10,000

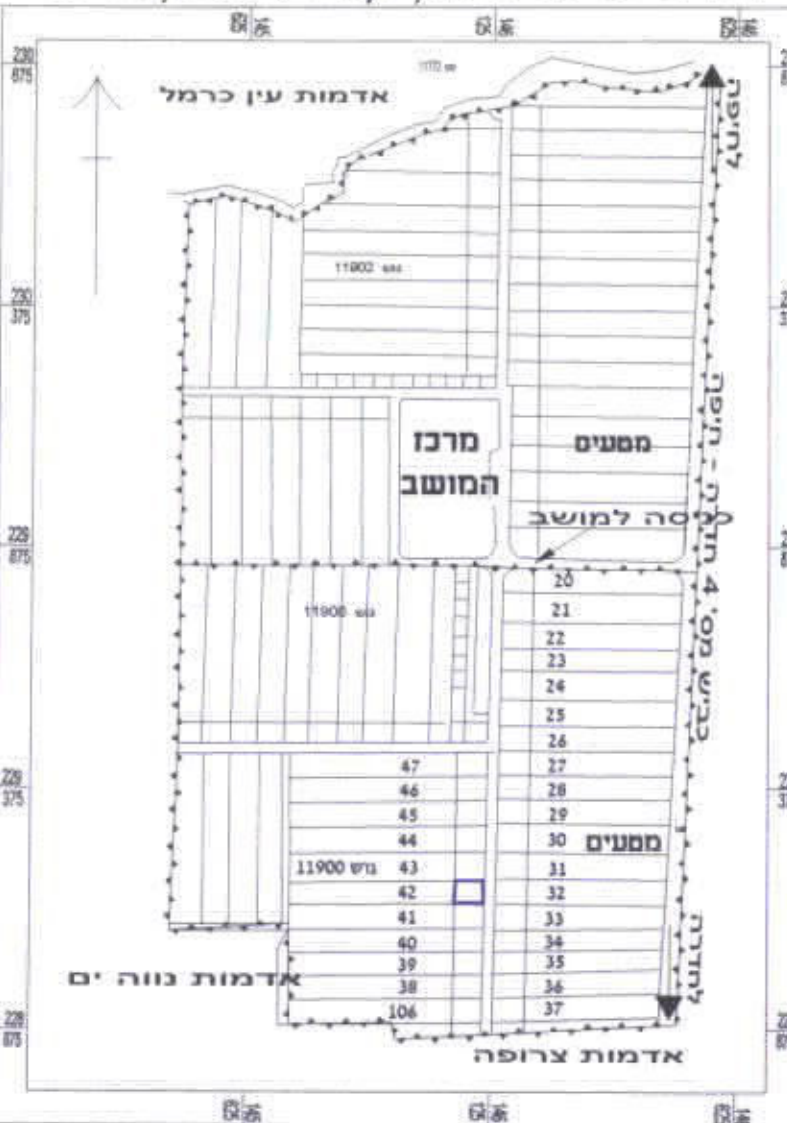

החלטות ועדת מקומית חוף הכרמל
החלטת מס' 110/23-1
תאריך: 19.11.99
בשיתוף מס' 539/98
ביום: 19.11.99


החלטות ועדת מקומית חוף הכרמל
החלטת מס' 110/23-1
תאריך: 19.11.99
בשיתוף מס' 539/98
ביום: 19.11.99

מצב קיים
קנ"מ 1:500

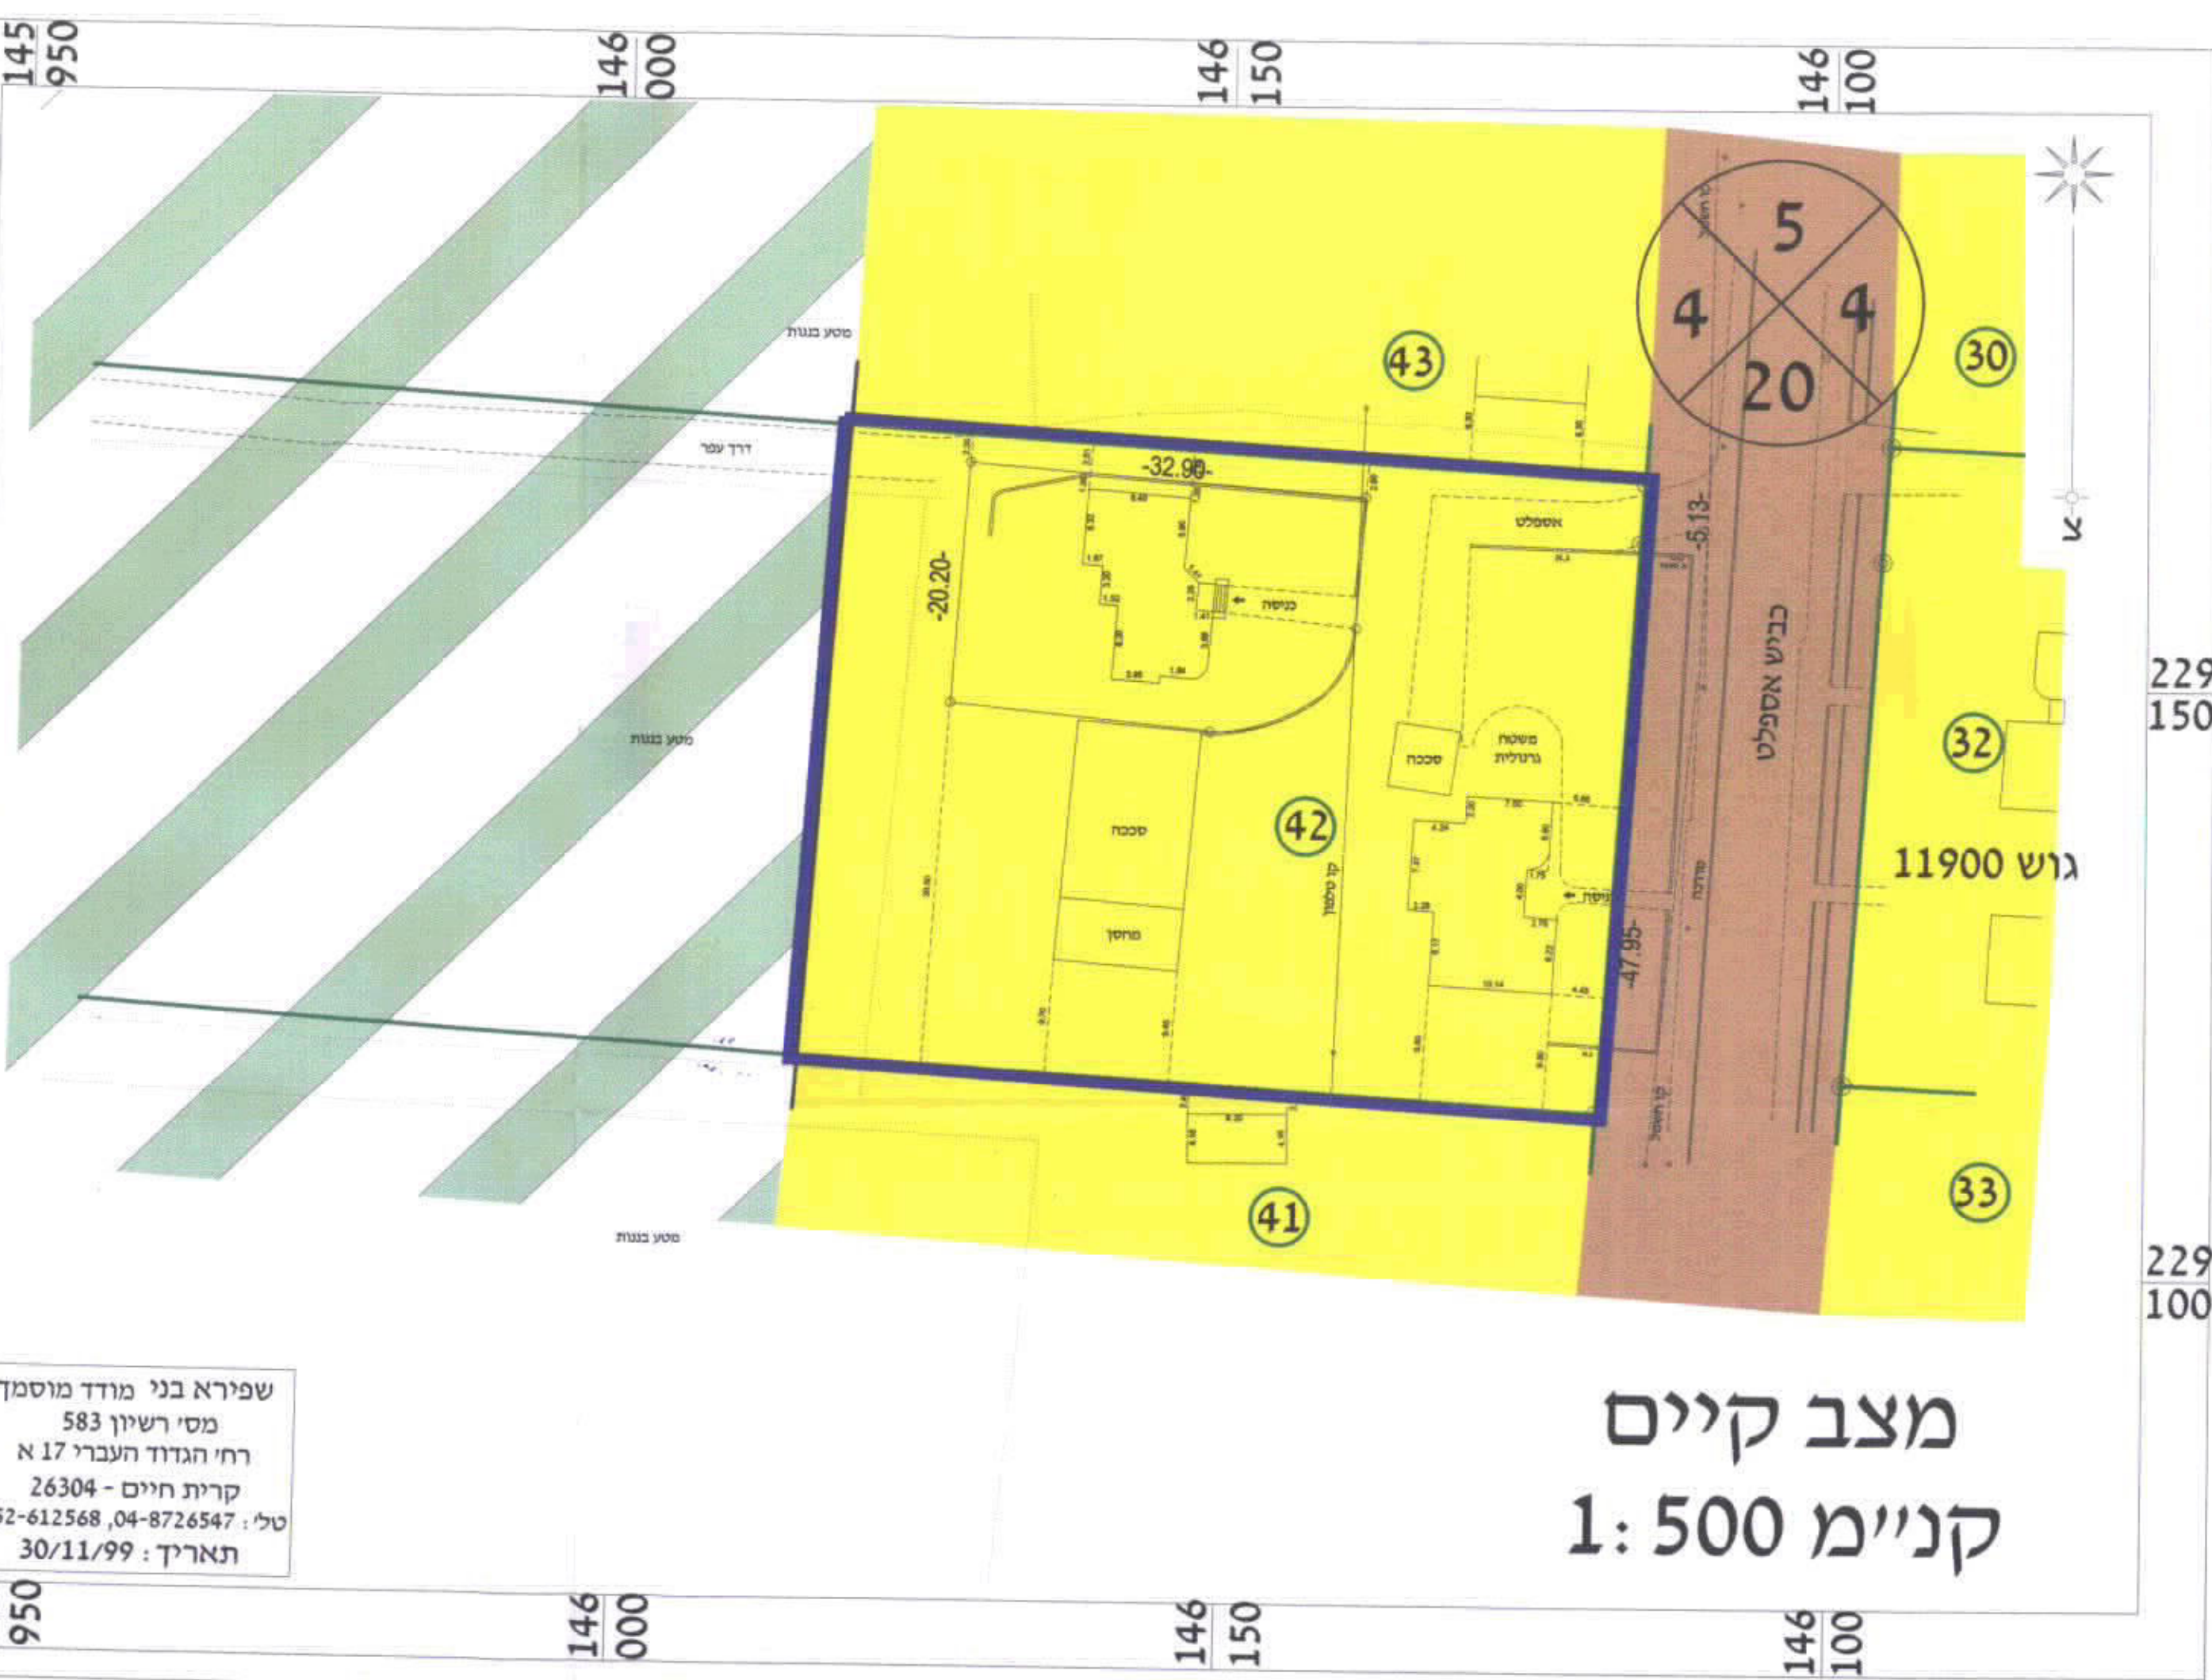

שפירא בני מודד מוסמך
מס' רשיון 583
רח' הגדוד העברי 17 א
קרית חיים - 26304
טל': 052-612568, 04-8726547
תאריך: 30/11/99

מצב מוצע
קנ"מ 1:500

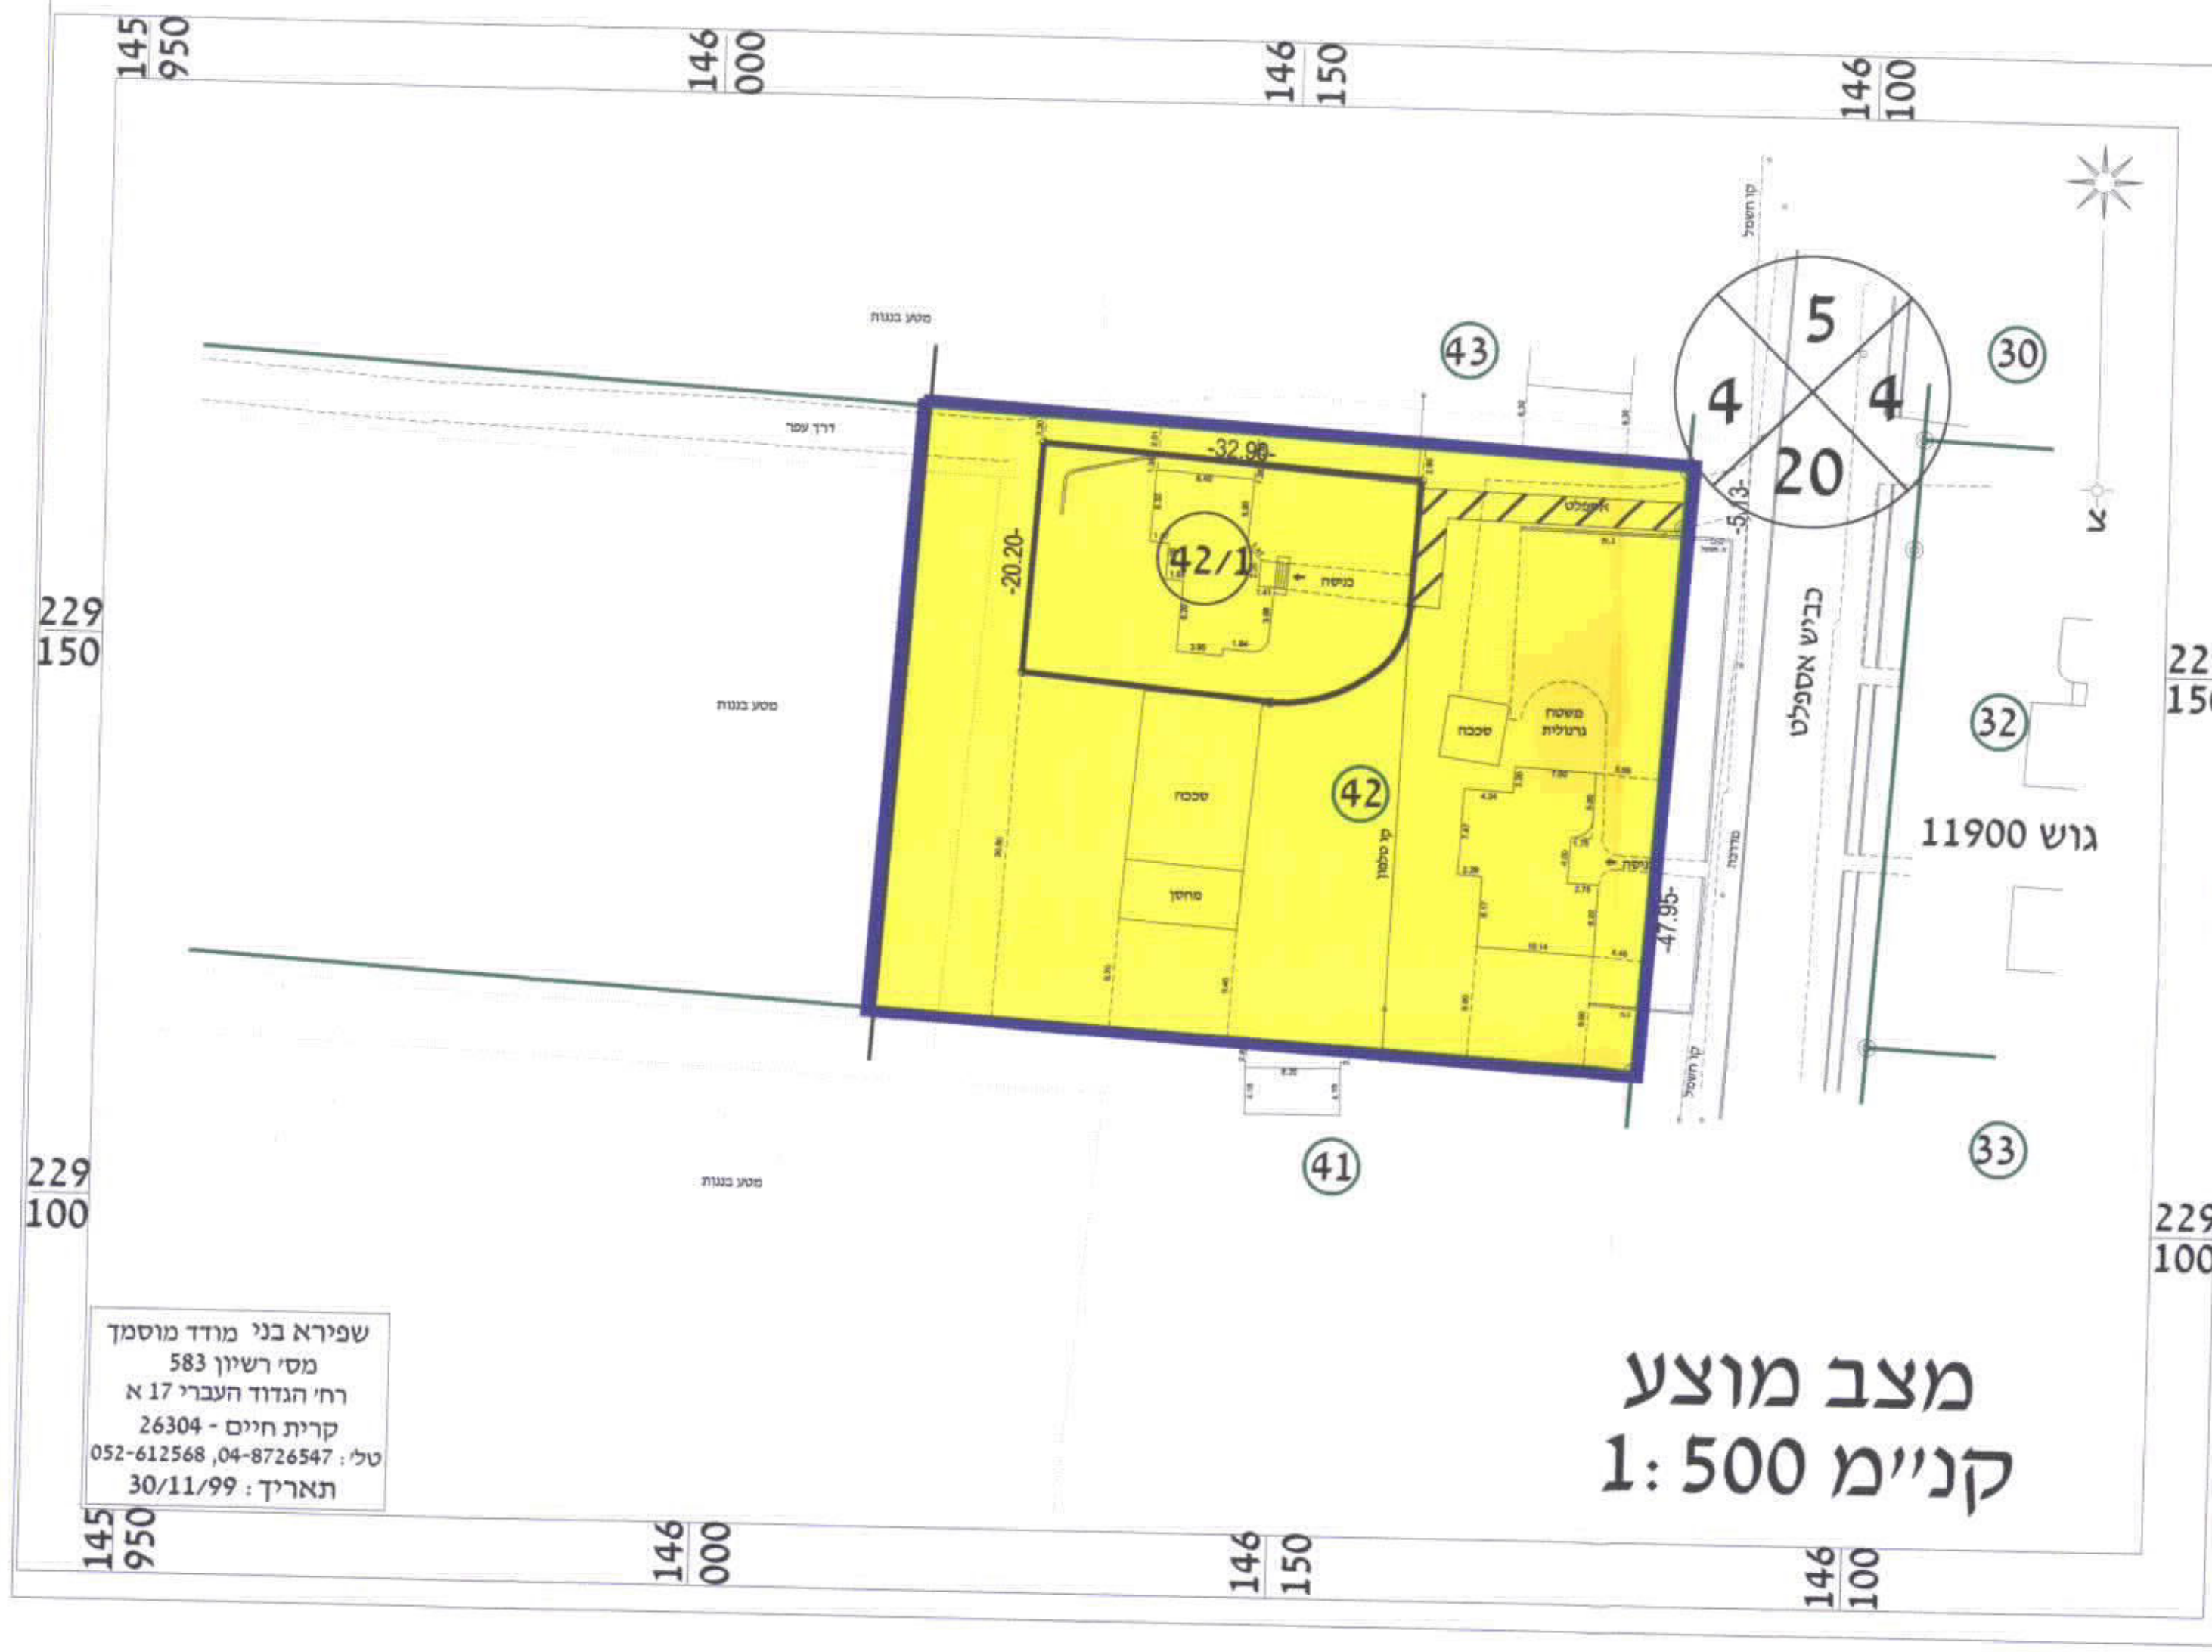

שפירא בני מודד מוסמך
מס' רשיון 583
רח' הגדוד העברי 17 א
קרית חיים - 26304
טל': 052-612568, 04-8726547
תאריך: 30/11/99